




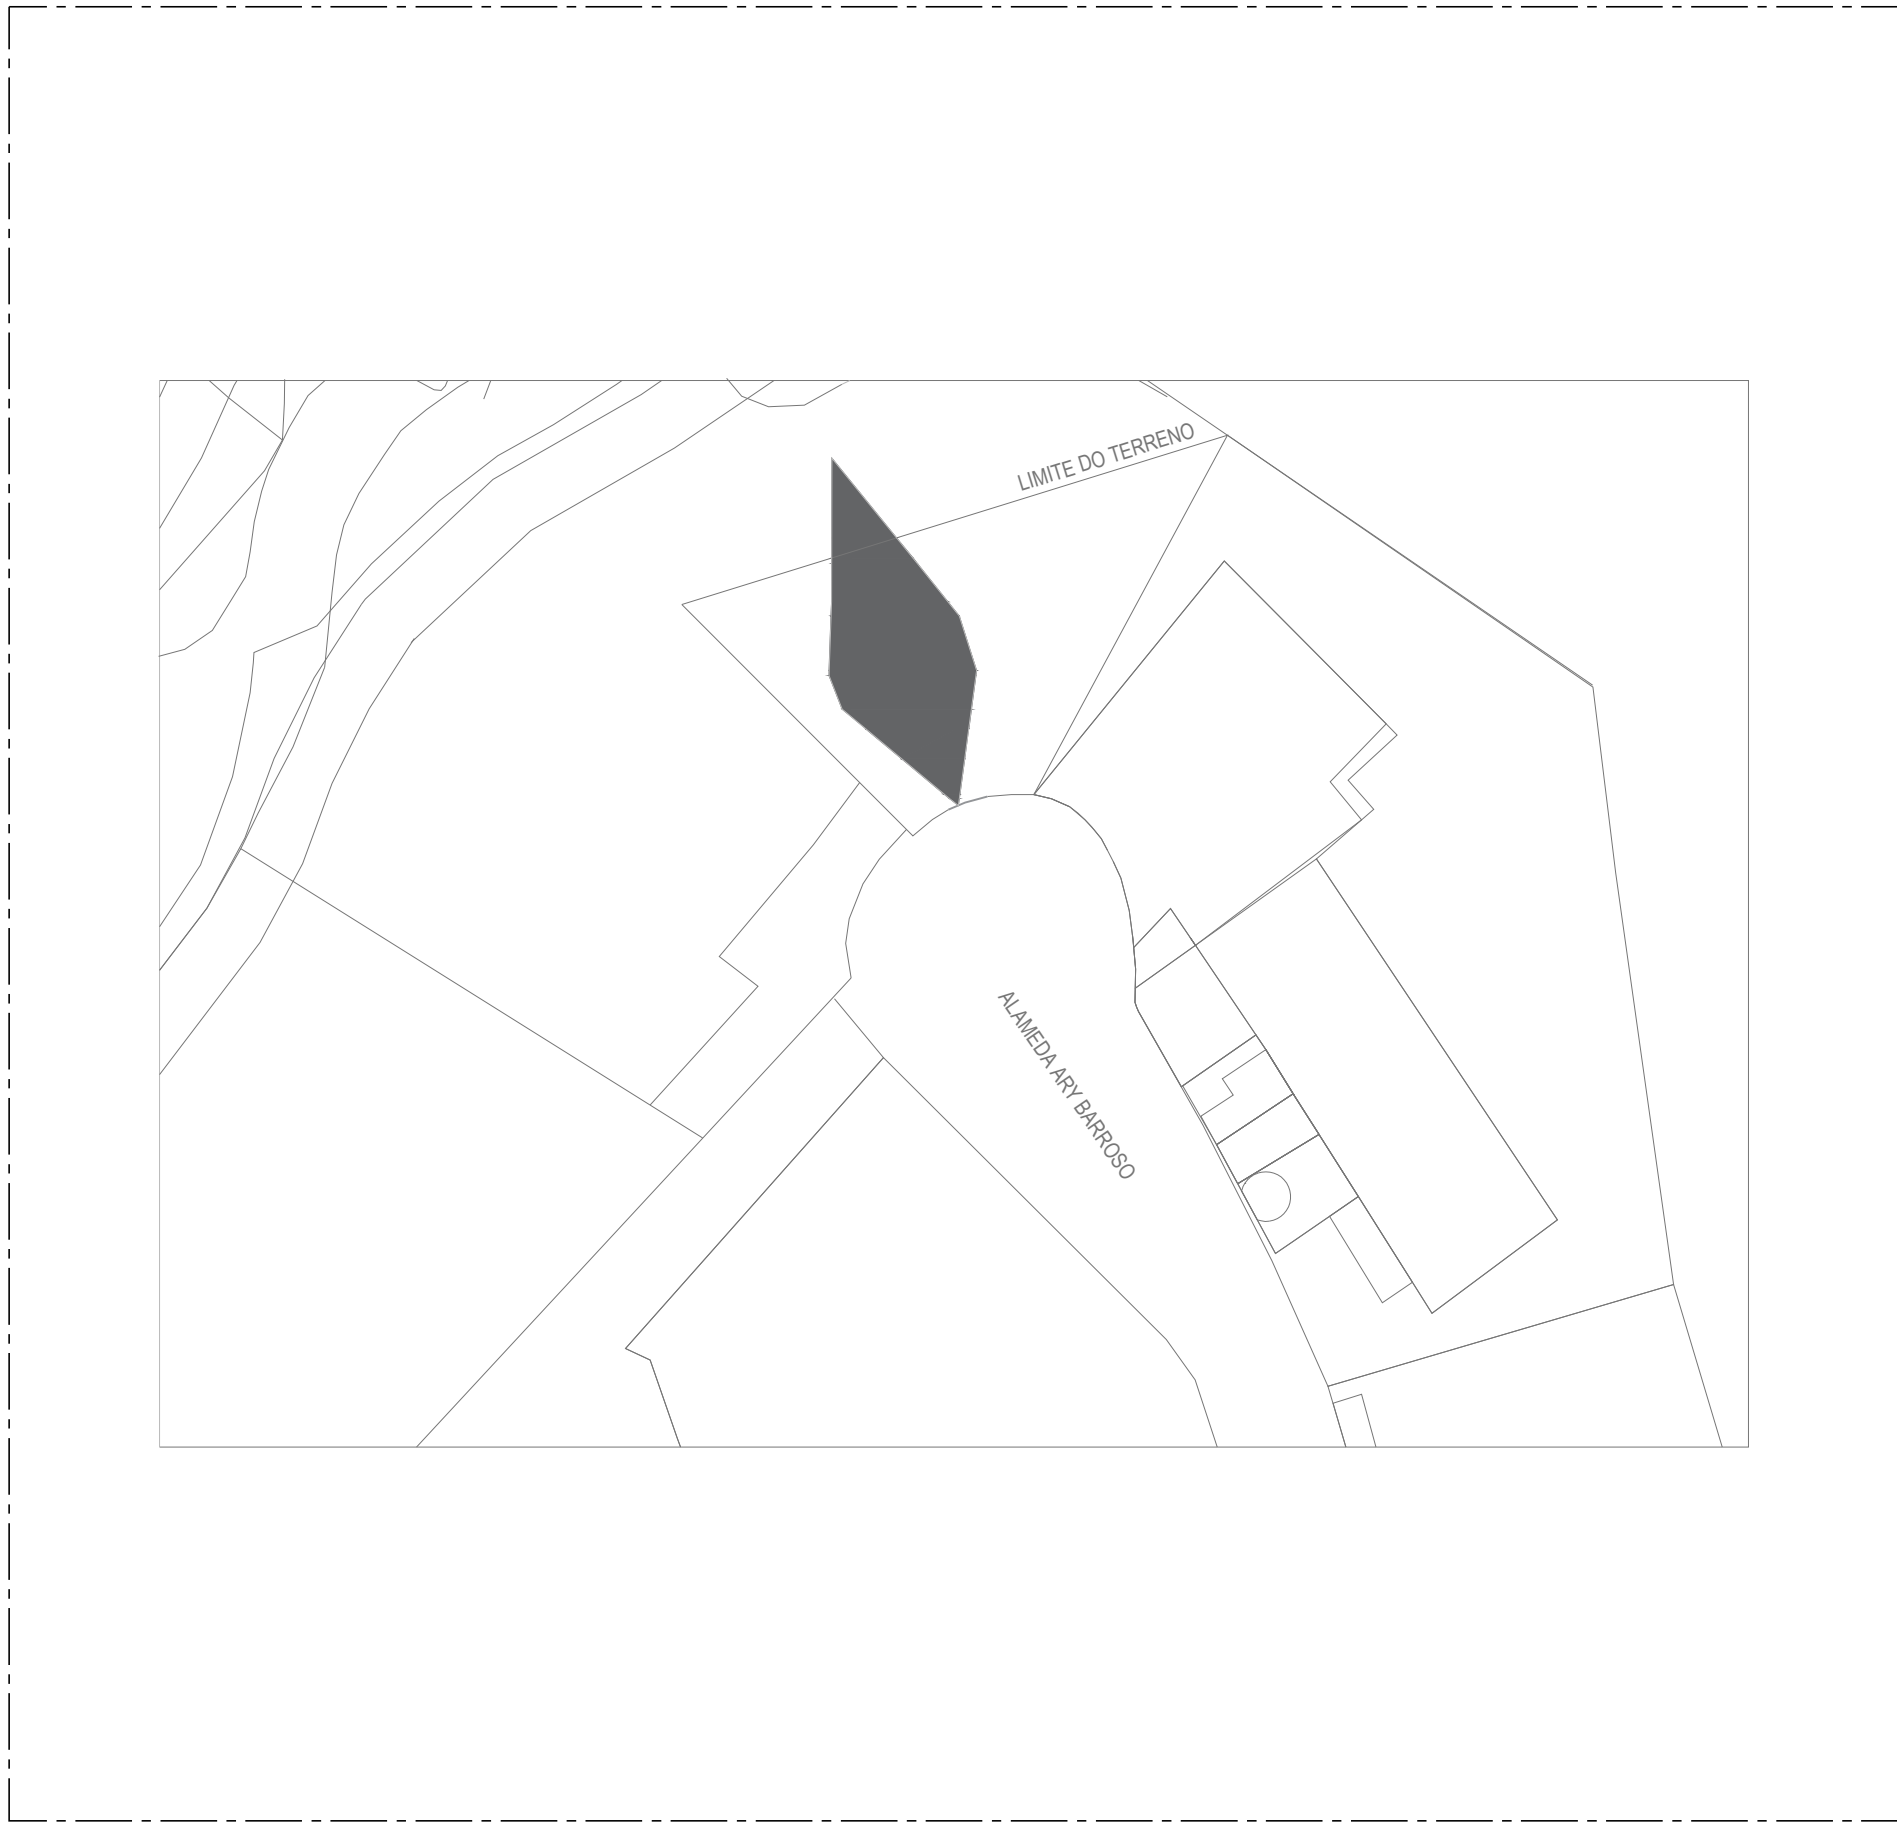

LOCALIZAÇÃO
S/ ESCALA

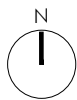

SITUAÇÃO
S/ ESCALA

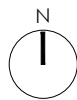

- NOTAS:
- CONFERIR MEDIDAS EM OBRA.
 - VIDE ESPECIFICAÇÕES TÉCNICAS NA PLANILHA ORÇAMENTÁRIA.
 - TODAS AS COTAS ESTÃO EM METROS.
 - AS COTAS REFEREM-SE ÀS MEDIDAS ACABADAS, SALVO QUANDO INDICADO O CONTRÁRIO.
 - AS COTAS PREVALECEM SOBRE O DESENHO.
 - INFORMAÇÕES SUJEITAS A REVISÕES E ALTERAÇÕES.



PREFEITURA MUNICIPAL DE SÃO VICENTE
SEDURB - SECRETARIA DE DESENVOLVIMENTO URBANO
PRAÇA DA BANDEIRA | 15 | 4º ANDAR | SÃO VICENTE - SP | 13 3569-9072 | SEDURB.SV@GMAIL.COM

OBRA		FOLHA	
OBRAS DE CONSERVAÇÃO DO MONUMENTO DOS 500 ANOS E REVITALIZAÇÃO DO ENTORNO			
LOCAL	ARY BARROSO, S/N- ITARARÉ	DESENHO	DATA
BAIRRO	CENTRO	LOCALIZAÇÃO	01/12/2023
RESPONSÁVEL TÉCNICO - DADETUR	ART N° 28027230231780298	ESCALA	N° PROJETO
ENG° MATHEUS FELIPE DE OLIVEIRA	CREA 50700062/37	INDICADA	154-23

ARQ
01120
R01



SITUAÇÃO ATUAL
ESC. 1:250



- NOTAS:
- CONFERIR MEDIDAS EM OBRA.
 - VIDE ESPECIFICAÇÕES TÉCNICAS NA PLANILHA ORÇAMENTÁRIA.
 - TODAS AS COTAS ESTÃO EM METROS.
 - AS COTAS REFEREM-SE ÀS MEDIDAS ACABADAS, SALVO QUANDO INDICADO O CONTRÁRIO.
 - AS COTAS PREVALECEM SOBRE O DESENHO.
 - INFORMAÇÕES SUJEITAS A REVISÕES E ALTERAÇÕES.



PREFEITURA MUNICIPAL DE SÃO VICENTE
SEDURB - SECRETARIA DE DESENVOLVIMENTO URBANO
PRAÇA DA BANDEIRA I 15 I 4º ANDAR I SÃO VICENTE - SP I 13 3569-9072 I SEDURB.SV@GMAIL.COM


OBRA		FOLHA	
OBRAS DE CONSERVAÇÃO DO MONUMENTO DOS 500 ANOS E REVITALIZAÇÃO DO ENTORNO		ARQ	
LOCAL	DESENHO	DATA	
BAIRRO CENTRO	SITUAÇÃO ATUAL	01/12/2023	
RESPONSÁVEL TÉCNICO - DADETUR	ART Nº 28027230231780298	ESCALA	Nº PROJETO
ENGº MATHEUS FELIPE DE OLIVEIRA	CREA 50700062/37	INDICADA	154-23

02120
R01



DEMOLIÇÃO
ESC. 1:250

LEGENDA - DEMOLIÇÃO			
SÍMBOLO	ITEM	QUANTIDADE	OBS.
[Red Box]	PISO DE CONCRETO	376,28 m²	A DEMOLIR
[Orange Box]	PAVIMENTO ASFÁLTICO	423,18 m²	A DEMOLIR
[Yellow Box]	RAMPA DE ACESSIBILIDADE	4,50 m²	A DEMOLIR
[Purple Box]	PISO DE INTERTRAVADO	116,75 m²	A DEMOLIR
[Blue Line]	GUIA	232,95 m	A DEMOLIR
[Pink Line]	SARJETA	232,92 m	A DEMOLIR

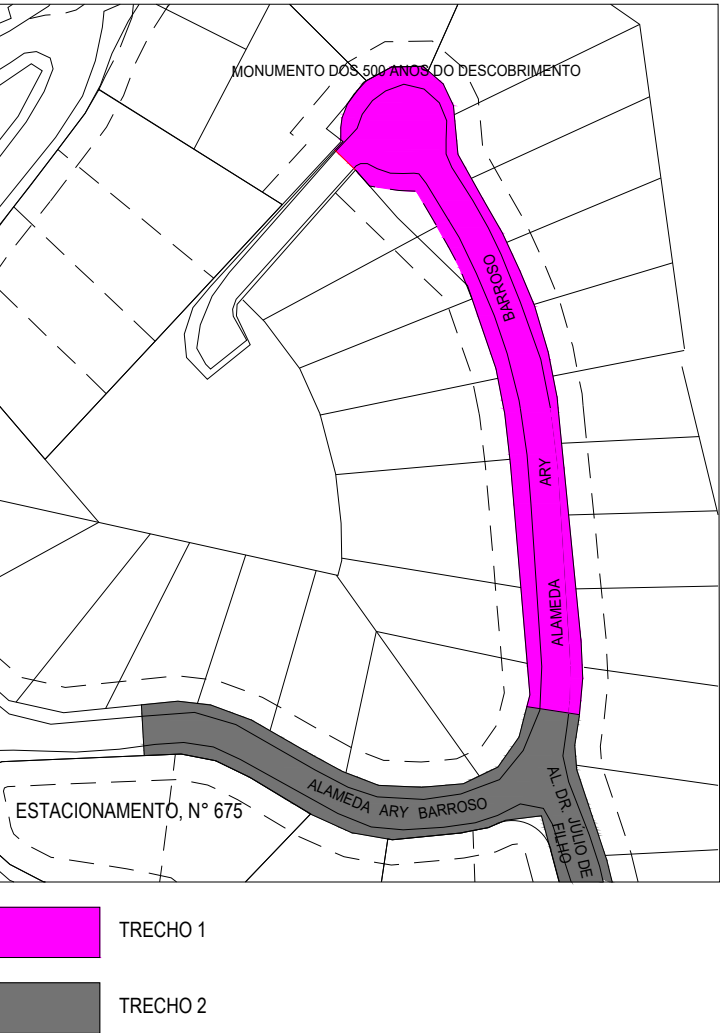


- NOTAS:
- CONFERIR MEDIDAS EM OBRA.
 - VIDE ESPECIFICAÇÕES TÉCNICAS NA PLANILHA ORÇAMENTÁRIA.
 - TODAS AS COTAS ESTÃO EM METROS.
 - AS COTAS REFEREM-SE ÀS MEDIDAS ACABADAS, SALVO QUANDO INDICADO O CONTRÁRIO.
 - AS COTAS PREVALECEM SOBRE O DESENHO.
 - INFORMAÇÕES SUJEITAS A REVISÕES E ALTERAÇÕES.



COTAS E INDICAÇÕES
ESC. 1:250


LEGENDA - COTAS E INDICAÇÕES			
SÍMBOLO	ITEM	QUANTIDADE	OBS.
	PISO DE CONCRETO	301,01 m²	DET 05- FLH 16
	PISO DE MOSAICO PORTUGUÊS	79,85 m²	DET 06- FLH 16
	PISO INTERTRAVADO	545,69 m²	DET 07- FLH 16
	MINI GUIA (CANTEIRO)	4,00 m	-
	GUIA / SARJETA	111,53 m	-
	GRELHA (DRENAGEM)	20,45 m	-
	TAPUME	130,88 m	-
	MOBILIÁRIO DE CONCRETO	01 unid.	DET 10- FLH 17
	BEBEDOURO PÚBLICO	01 unid.	DET 01 - FLH 16
	BALIZADOR	09 unid.	DET 09 - FLH 17
	LIXEIRA	06 unid.	DET 03 - FLH 16
	POSTE DE ILUMINAÇÃO EXISTENTE	09 unid.	-
	RECOMPOSIÇÃO DE ALVENARIA h = 0,60 m	1,20 m²	-

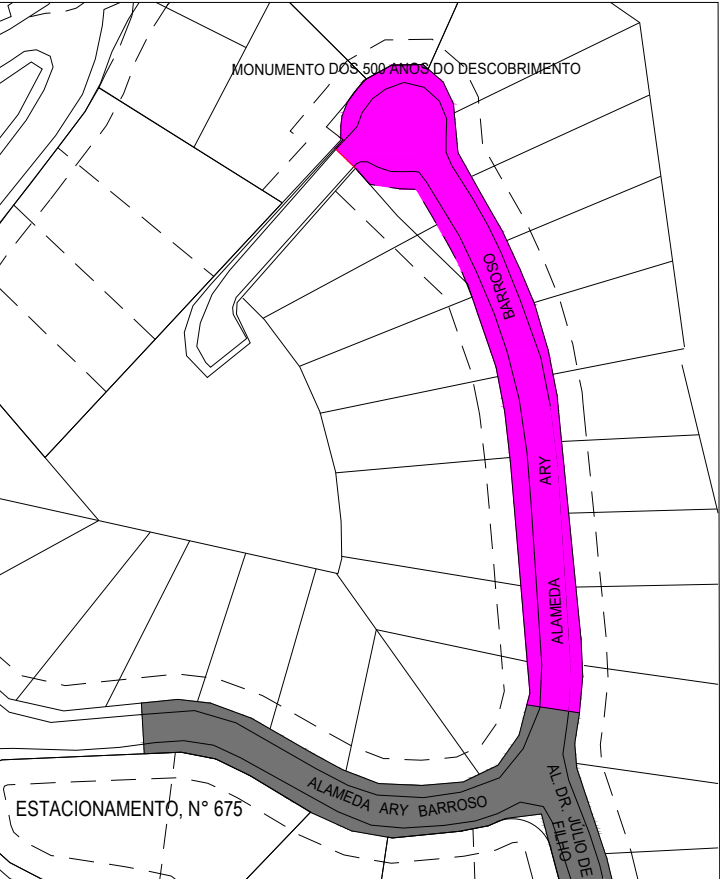

- NOTAS:
- CONFERIR MEDIDAS EM OBRA.
 - VIDE ESPECIFICAÇÕES TÉCNICAS NA PLANILHA ORÇAMENTÁRIA.
 - TODAS AS COTAS ESTÃO EM METROS.
 - AS COTAS REFEREM-SE ÀS MEDIDAS ACABADAS, SALVO QUANDO INDICADO O CONTRÁRIO.
 - AS COTAS PREVALECEM SOBRE O DESENHO.
 - INFORMAÇÕES SUJEITAS A REVISÕES E ALTERAÇÕES.




MAPA DE PISOS
ESC. 1:250

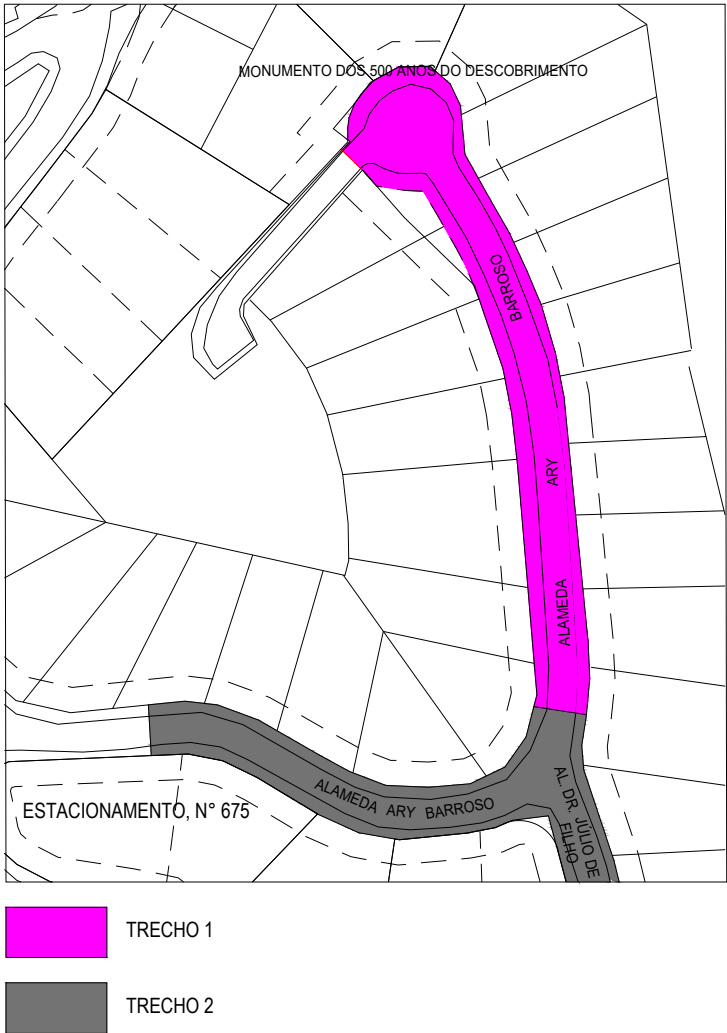

TRECHO 1
TRECHO 2

- NOTAS:
- CONFERIR MEDIDAS EM OBRA.
 - VIDE ESPECIFICAÇÕES TÉCNICAS NA PLANILHA ORÇAMENTÁRIA.
 - TODAS AS COTAS ESTÃO EM METROS.
 - AS COTAS REFEREM-SE ÀS MEDIDAS ACABADAS, SALVO QUANDO INDICADO O CONTRÁRIO.
 - AS COTAS PREVALECEM SOBRE O DESENHO.
 - INFORMAÇÕES SUJEITAS A REVISÕES E ALTERAÇÕES.

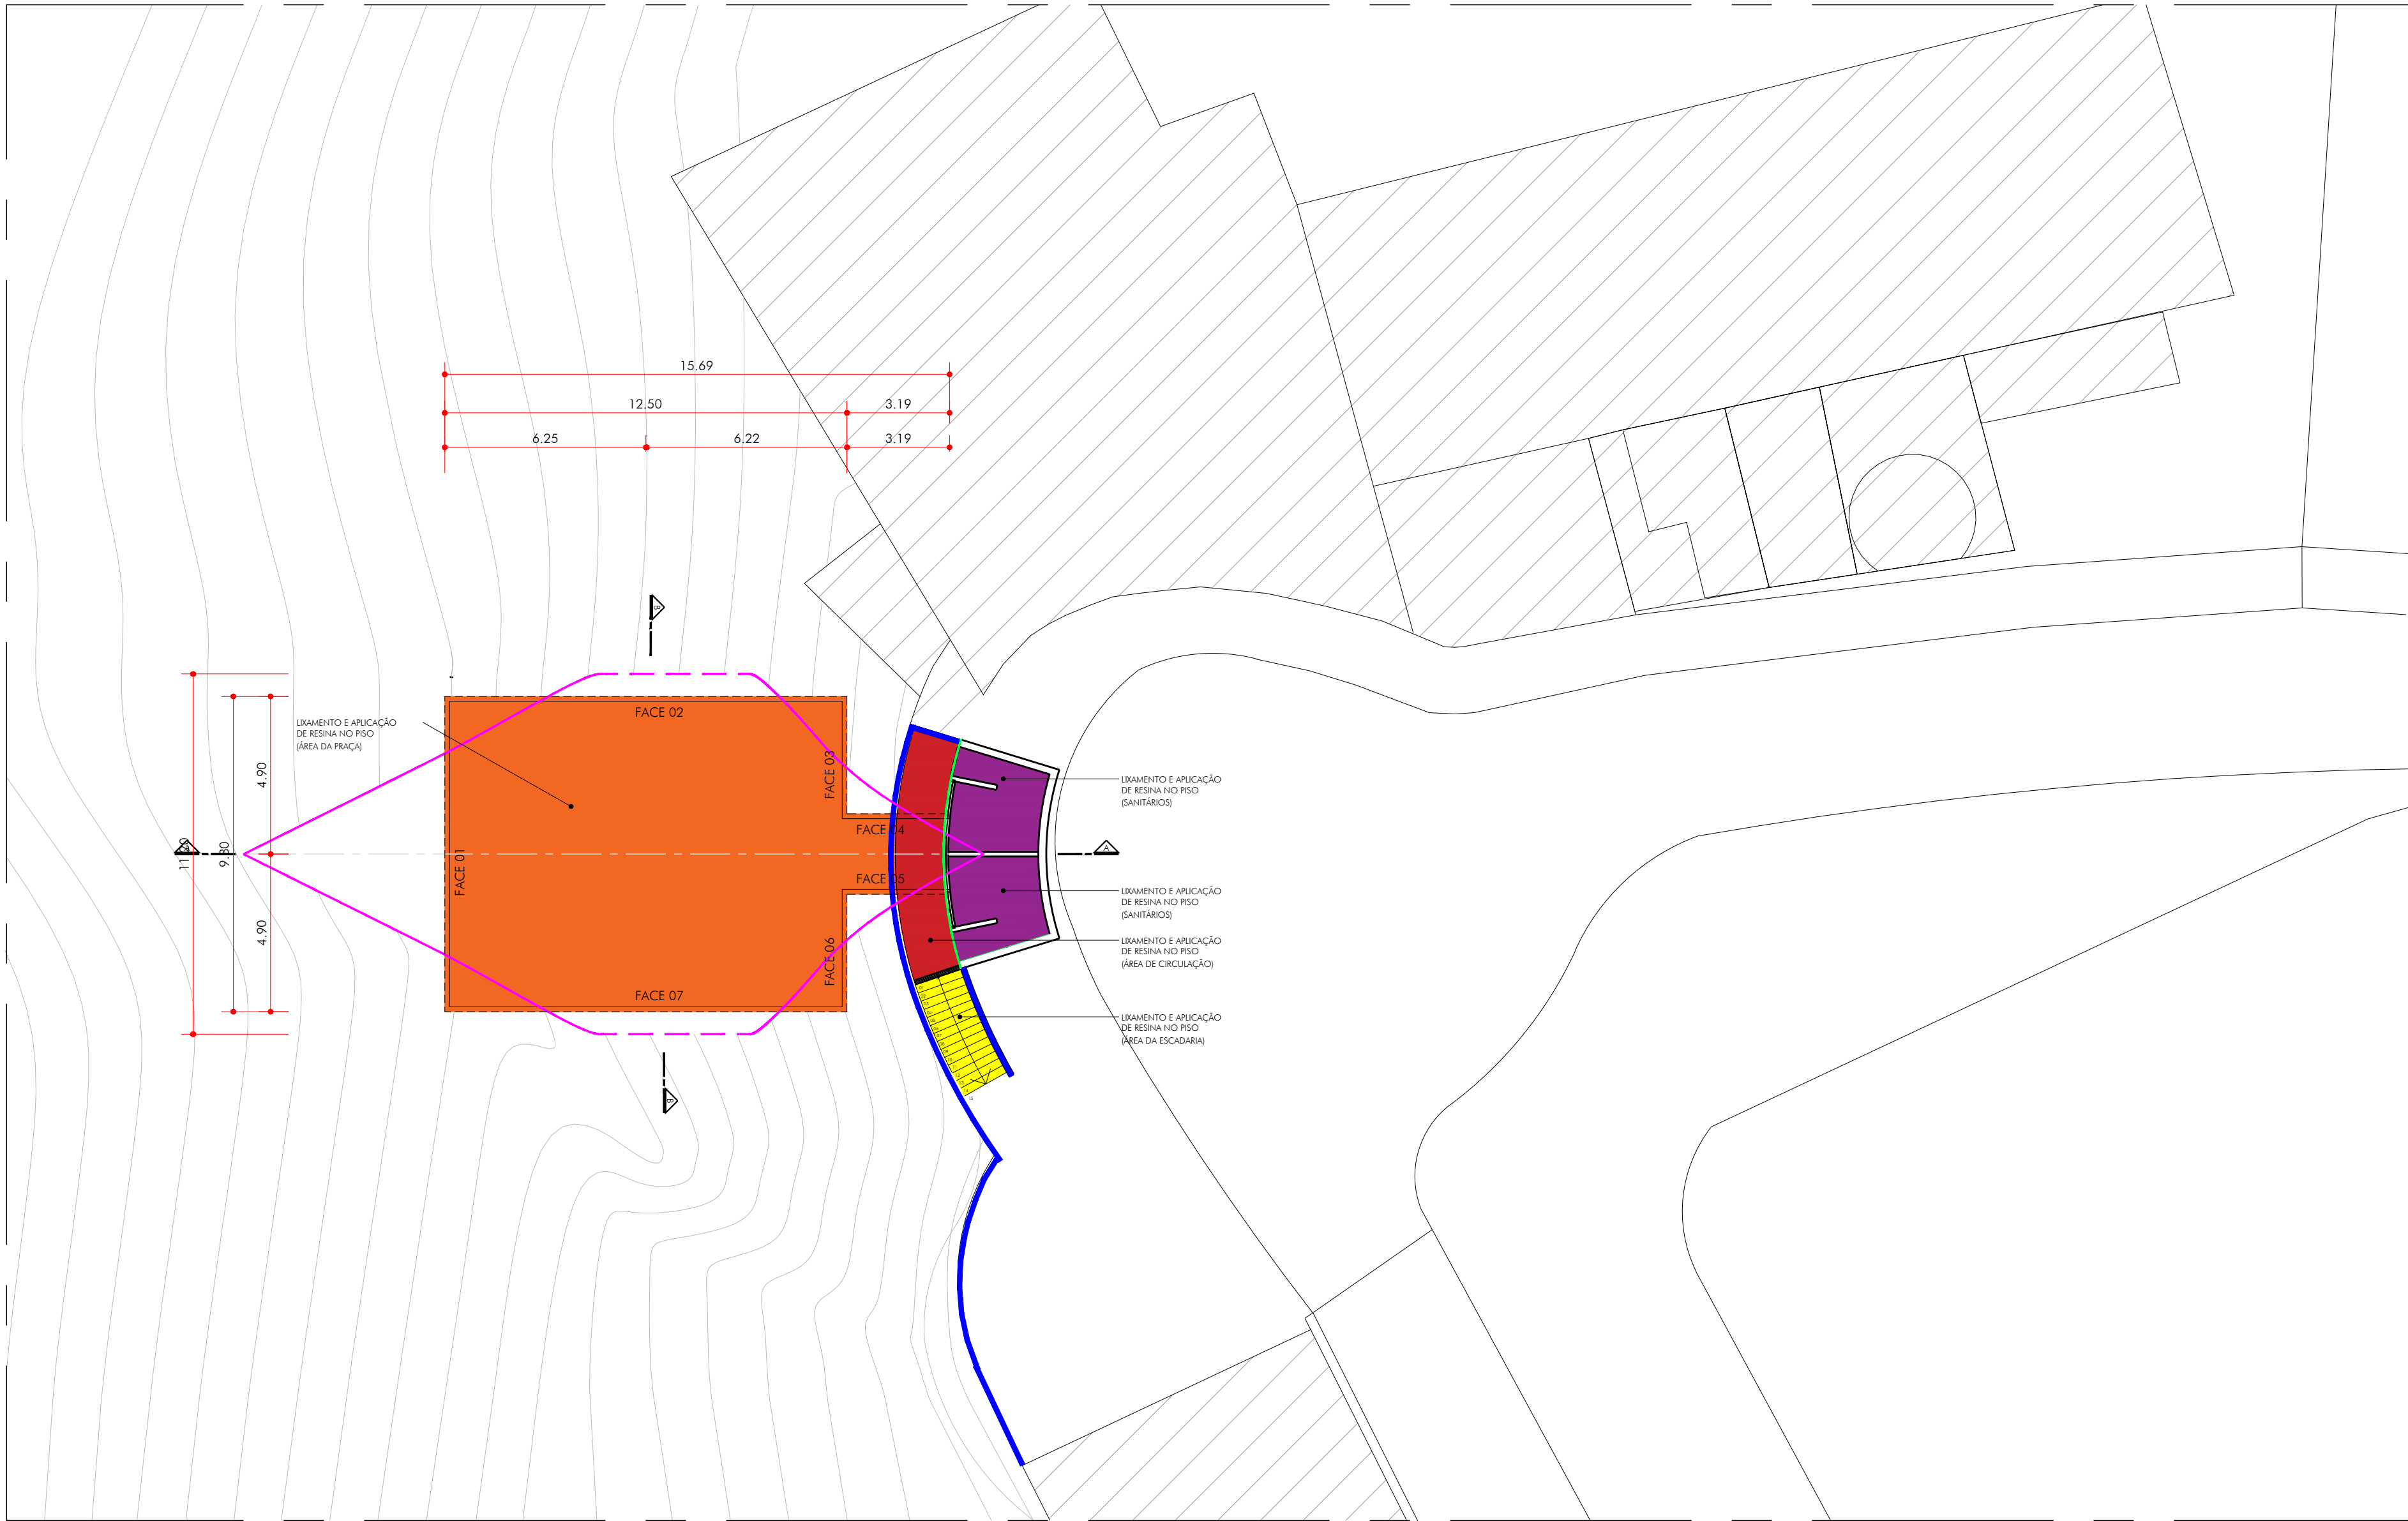


MAPEAMENTO DE PINTURA
ESC. 1:150




CROQUI PEÇAS-PINTURA

ESC. 1:400

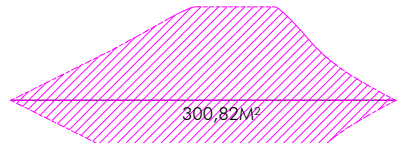


PLANTA

PEÇA	QUANT.	ÁREA (M2)
PÓRTICO DA PRAÇA	01 UNID. (FACE SUPERIOR/ EXTERNO)	150,41 m²
	01 UNID. (FACE INFERIOR/ INTERNO)	150,41 m²
TOTAL		300,82 m²

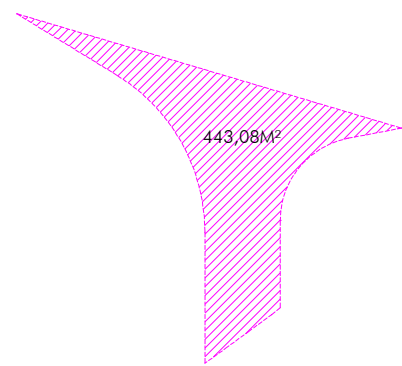

PLANTA

PEÇA	QUANT.	ÁREA (M2)
PÓRTICO DA PRAÇA	02 UNID. (FACE EXTERNA/ ESQUERDA E DIREITA)	221,54 m²
	02 UNID. (FACE INTERNA/ ESQUERDA E DIREITA)	221,54 m²
TOTAL		443,08 m²

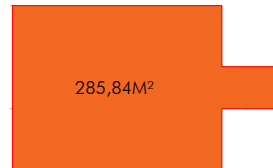

PLANTA

PEÇA	QUANT.	ÁREA (M2)
ÁREA DA PRAÇA	01 UNID. (FACE SUPERIOR)	130,08 m²
	01 UNID. (FACE INFERIOR)	130,08 m²
	07 FACES DAS PAREDES DA ÁREA DA PRAÇA	25,68 m²
TOTAL		285,84 m²


LEGENDA - PINTURA (ÁREA EXTERNA)			
SÍMBOLO	ITEM	QUANTIDADE	OBS.
	ÁREA DA PRAÇA	285,84 m²	LIXAMENTO E PINTURA
	PÓRTICO DO MIRANTE	743,92 m²	LIXAMENTO E PINTURA
	ÁREA DE CIRCULAÇÃO	11,14 m²	LIXAMENTO E PINTURA
	SANITÁRIOS (PAREDE EXTERNA)	9,61 m²	LIXAMENTO E PINTURA
	MURETAS	26,83 m²	LIXAMENTO E PINTURA
	ESCADARIA	14,94 m²	LIXAMENTO E PINTURA
	GUARDA-CORPO	72,72 m	LIXAMENTO E PINTURA
PINTURA (ÁREA INTERNA)			
	TETO (SANITÁRIOS)	15,86 m²	LIXAMENTO E PINTURA

- NOTAS:
- CONFERIR MEDIDAS EM OBRA.
 - VIDE ESPECIFICAÇÕES TÉCNICAS NA PLANILHA ORÇAMENTÁRIA.
 - TODAS AS COTAS ESTÃO EM METROS.
 - AS COTAS REFEREM-SE ÀS MEDIDAS ACABADAS, SALVO QUANDO INDICADO O CONTRÁRIO.
 - AS COTAS PREVALECEM SOBRE O DESENHO.
 - INFORMAÇÕES SUJEITAS A REVISÕES E ALTERAÇÕES.






PREFEITURA MUNICIPAL DE SÃO VICENTE
SEDURB - SECRETARIA DE DESENVOLVIMENTO URBANO
PRAÇA DA BANDEIRA | 15 | 14º ANDAR | SÃO VICENTE - SP | 13 3569-9072 | SEDURB.SV@GMAIL.COM

OBRA		FOLHA	
OBRAS DE CONSERVAÇÃO DO MONUMENTO DOS 500 ANOS E REVITALIZAÇÃO DO ENTORNO		ARQ 06120 R01	
LOCAL	ÁRY BARROSO, S/N- ITARARÉ	DESENHO	DATA
BAIRRO	CENTRO	PINTURA	01/12/2023
RESPONSÁVEL TÉCNICO	DADETUR	ESCALA	Nº PROJETO
ENGº	MATHEUS FELIPE DE OLIVEIRA	INDICADA	154-23

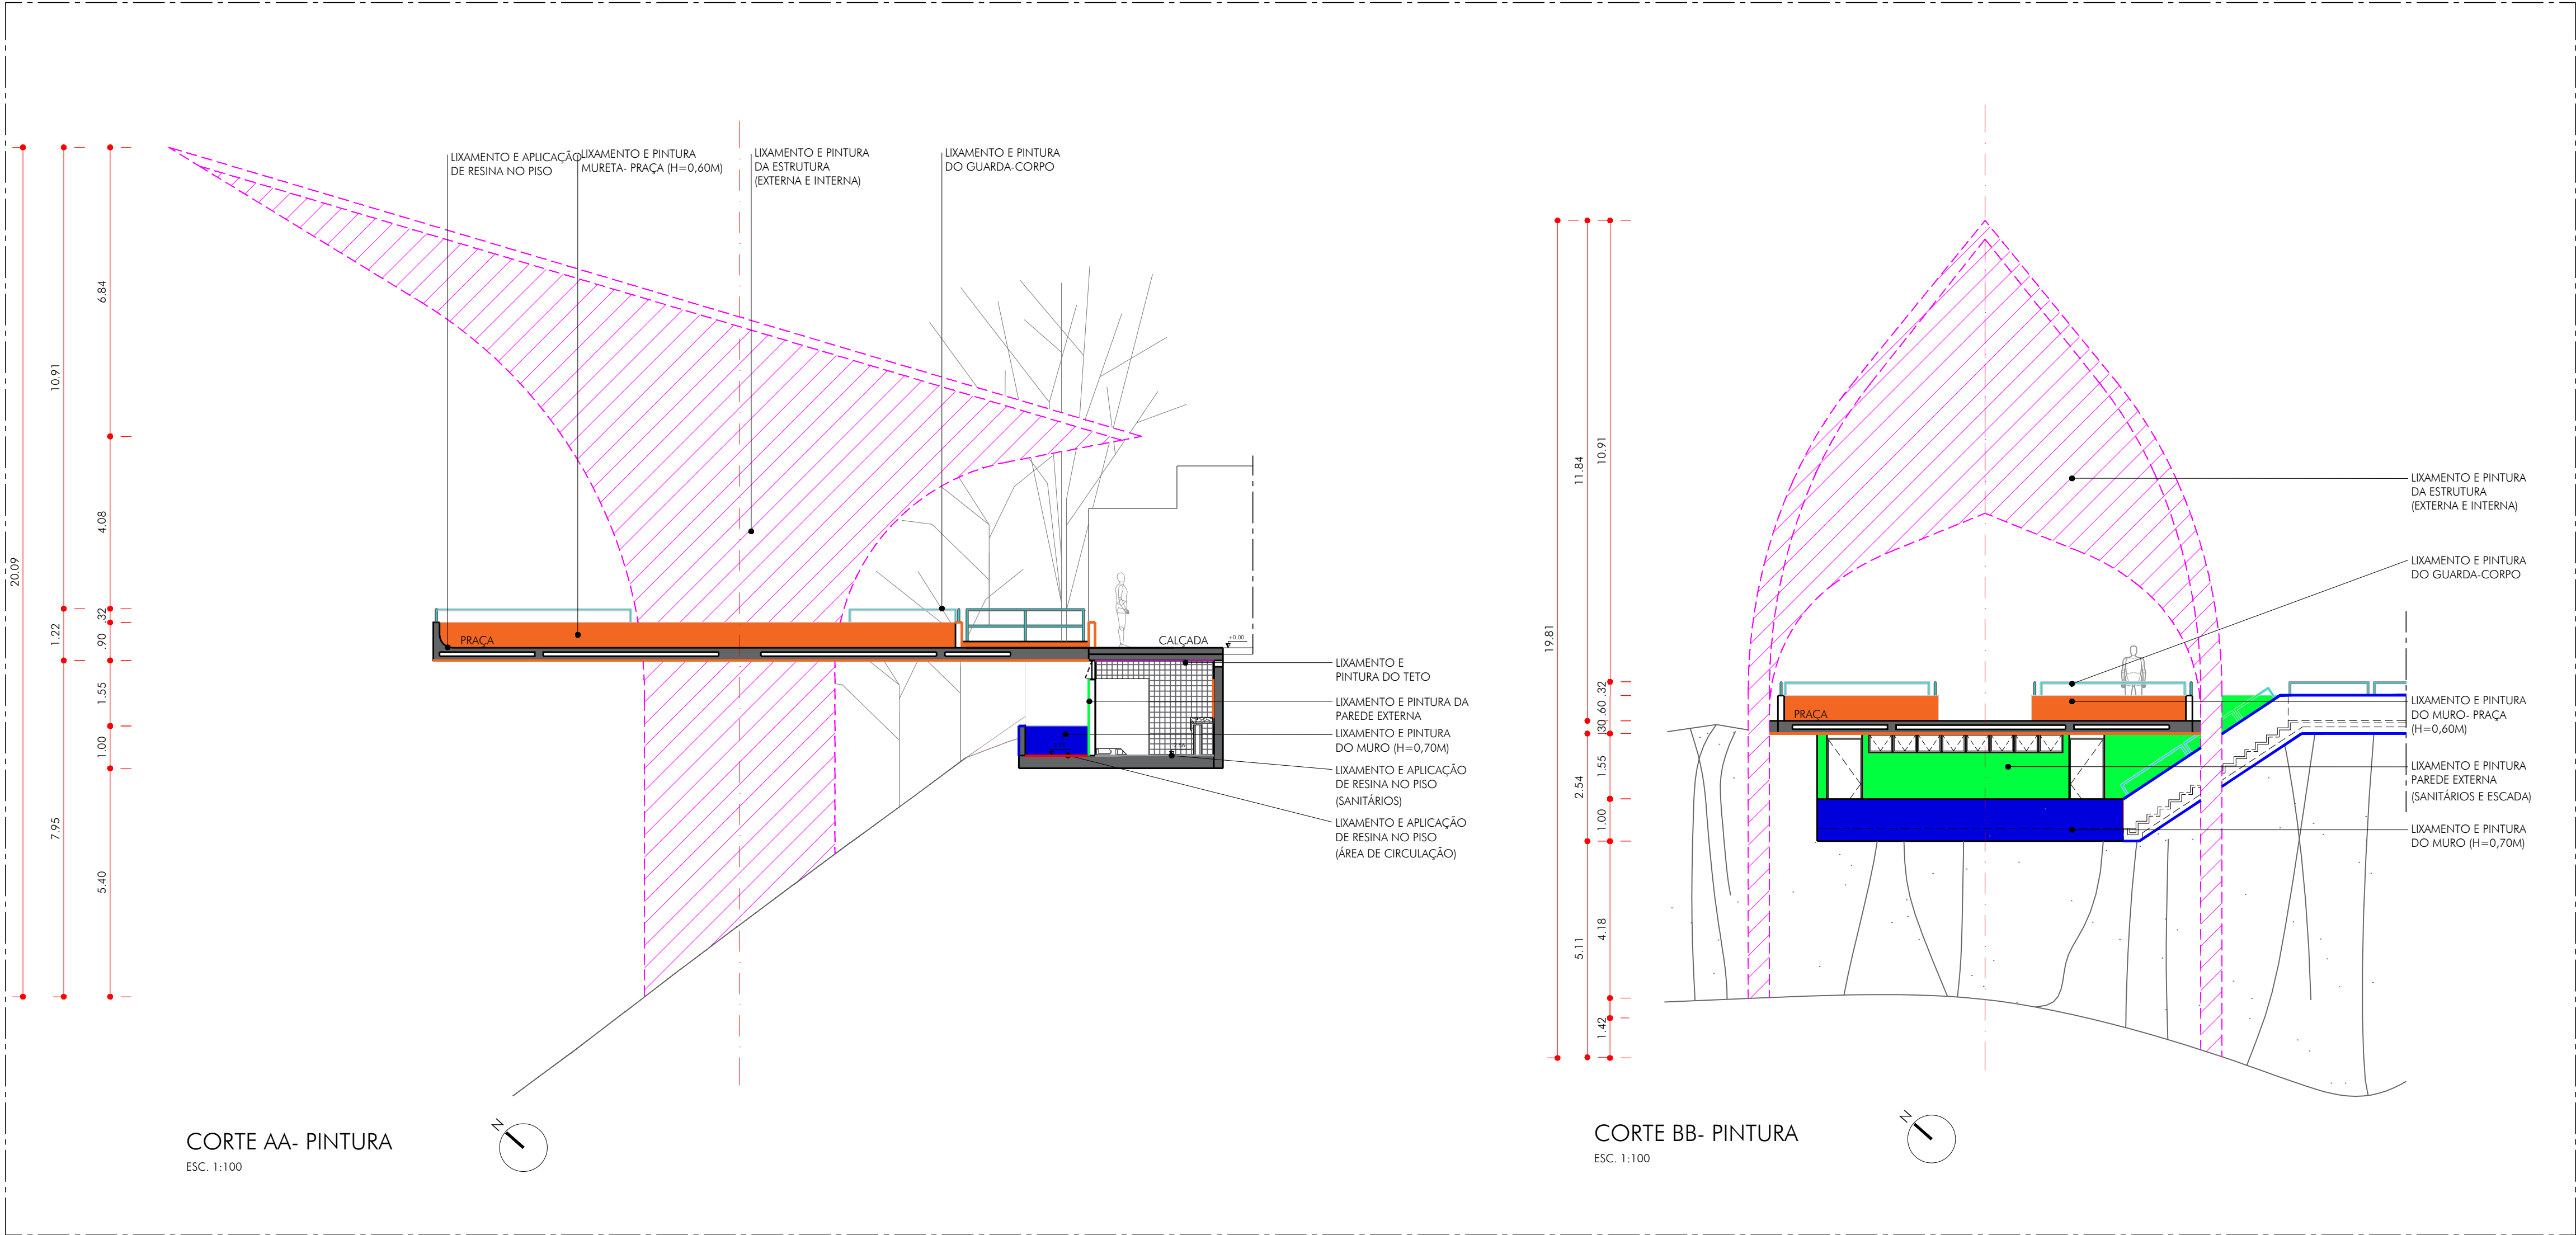

LEGENDA - PINTURA (ÁREA EXTERNA)			
SÍMBOLO	ITEM	QUANTIDADE	OBS.
	ÁREA DA PRAÇA	285,84 m²	LIXAMENTO E PINTURA
	PÓRICO DO MIRANTE	743,92 m²	LIXAMENTO E PINTURA
	ÁREA DE CIRCULAÇÃO	11,14 m²	LIXAMENTO E PINTURA
	SANITÁRIOS (PAREDE EXTERNA)	9,61 m²	LIXAMENTO E PINTURA
	MURETAS	26,83 m²	LIXAMENTO E PINTURA
	ESCADARIA	14,94 m²	LIXAMENTO E PINTURA
	GUARDA-CORPO	72,72 m	LIXAMENTO E PINTURA
PINTURA (ÁREA INTERNA)			
	TETO (SANITÁRIOS)	15,86 m²	LIXAMENTO E PINTURA

- NOTAS:
- CONFERIR MEDIDAS EM OBRA.
 - VIDE ESPECIFICAÇÕES TÉCNICAS NA PLANILHA ORÇAMENTÁRIA.
 - TODAS AS COTAS ESTÃO EM METROS.
 - AS COTAS REFEREM-SE ÀS MEDIDAS ACABADAS, SALVO QUANDO INDICADO O CONTRÁRIO.
 - AS COTAS PREVALECEM SOBRE O DESENHO.
 - INFORMAÇÕES SUJEITAS A REVISÕES E ALTERAÇÕES.

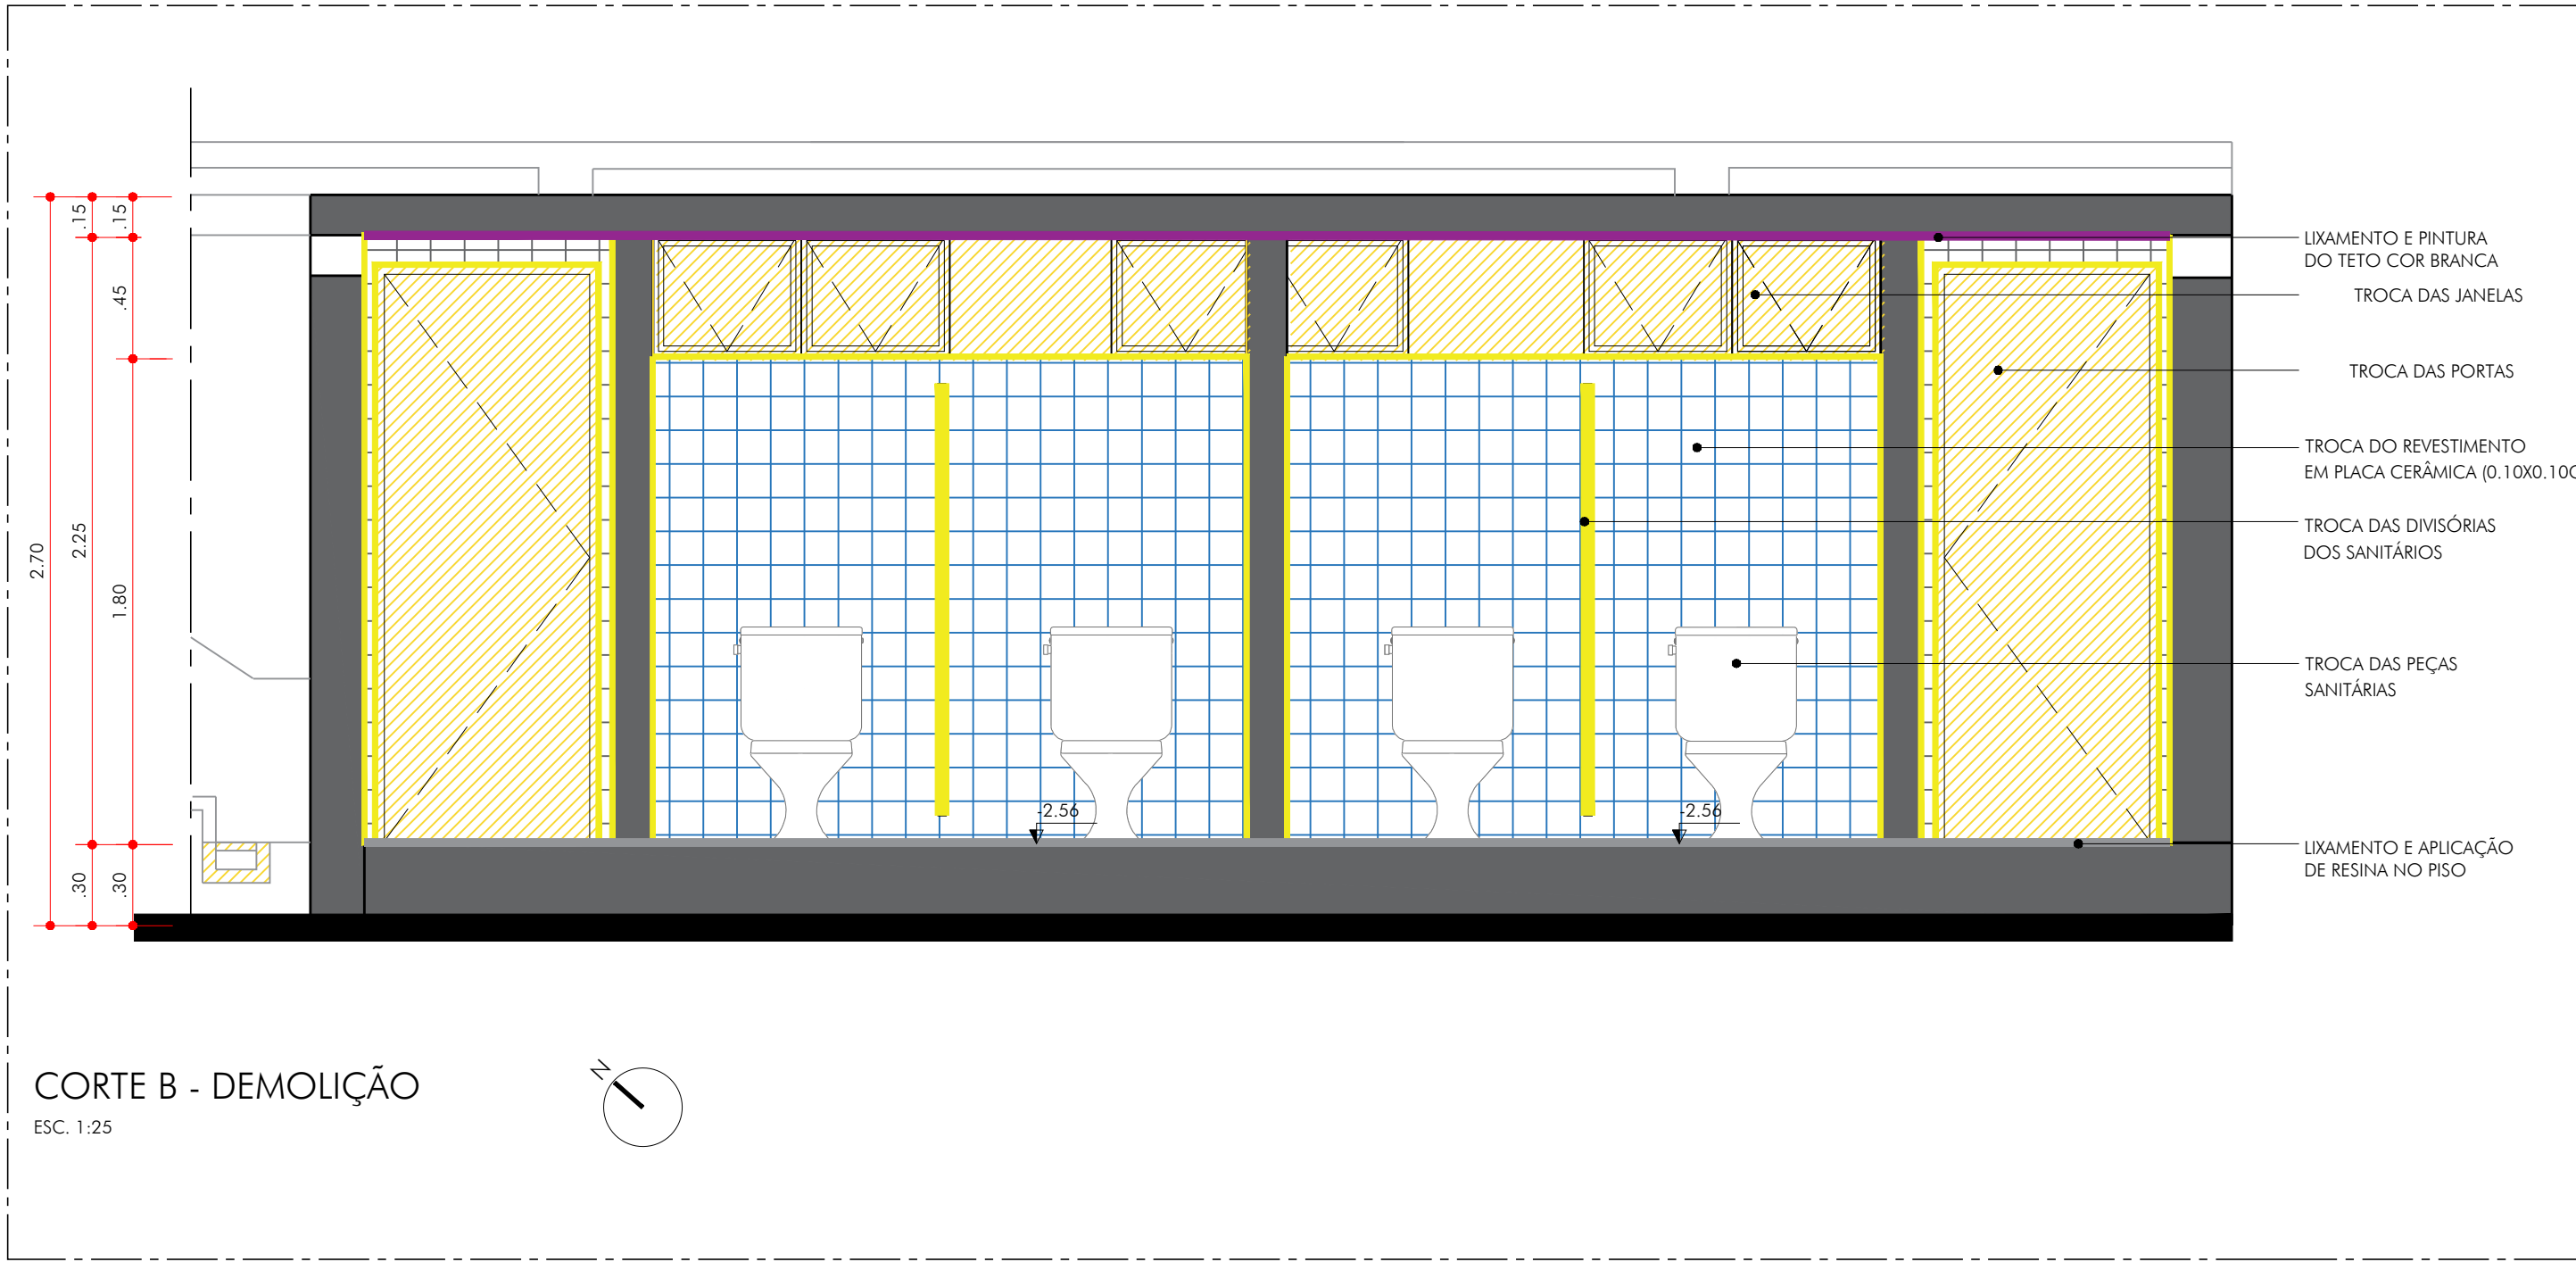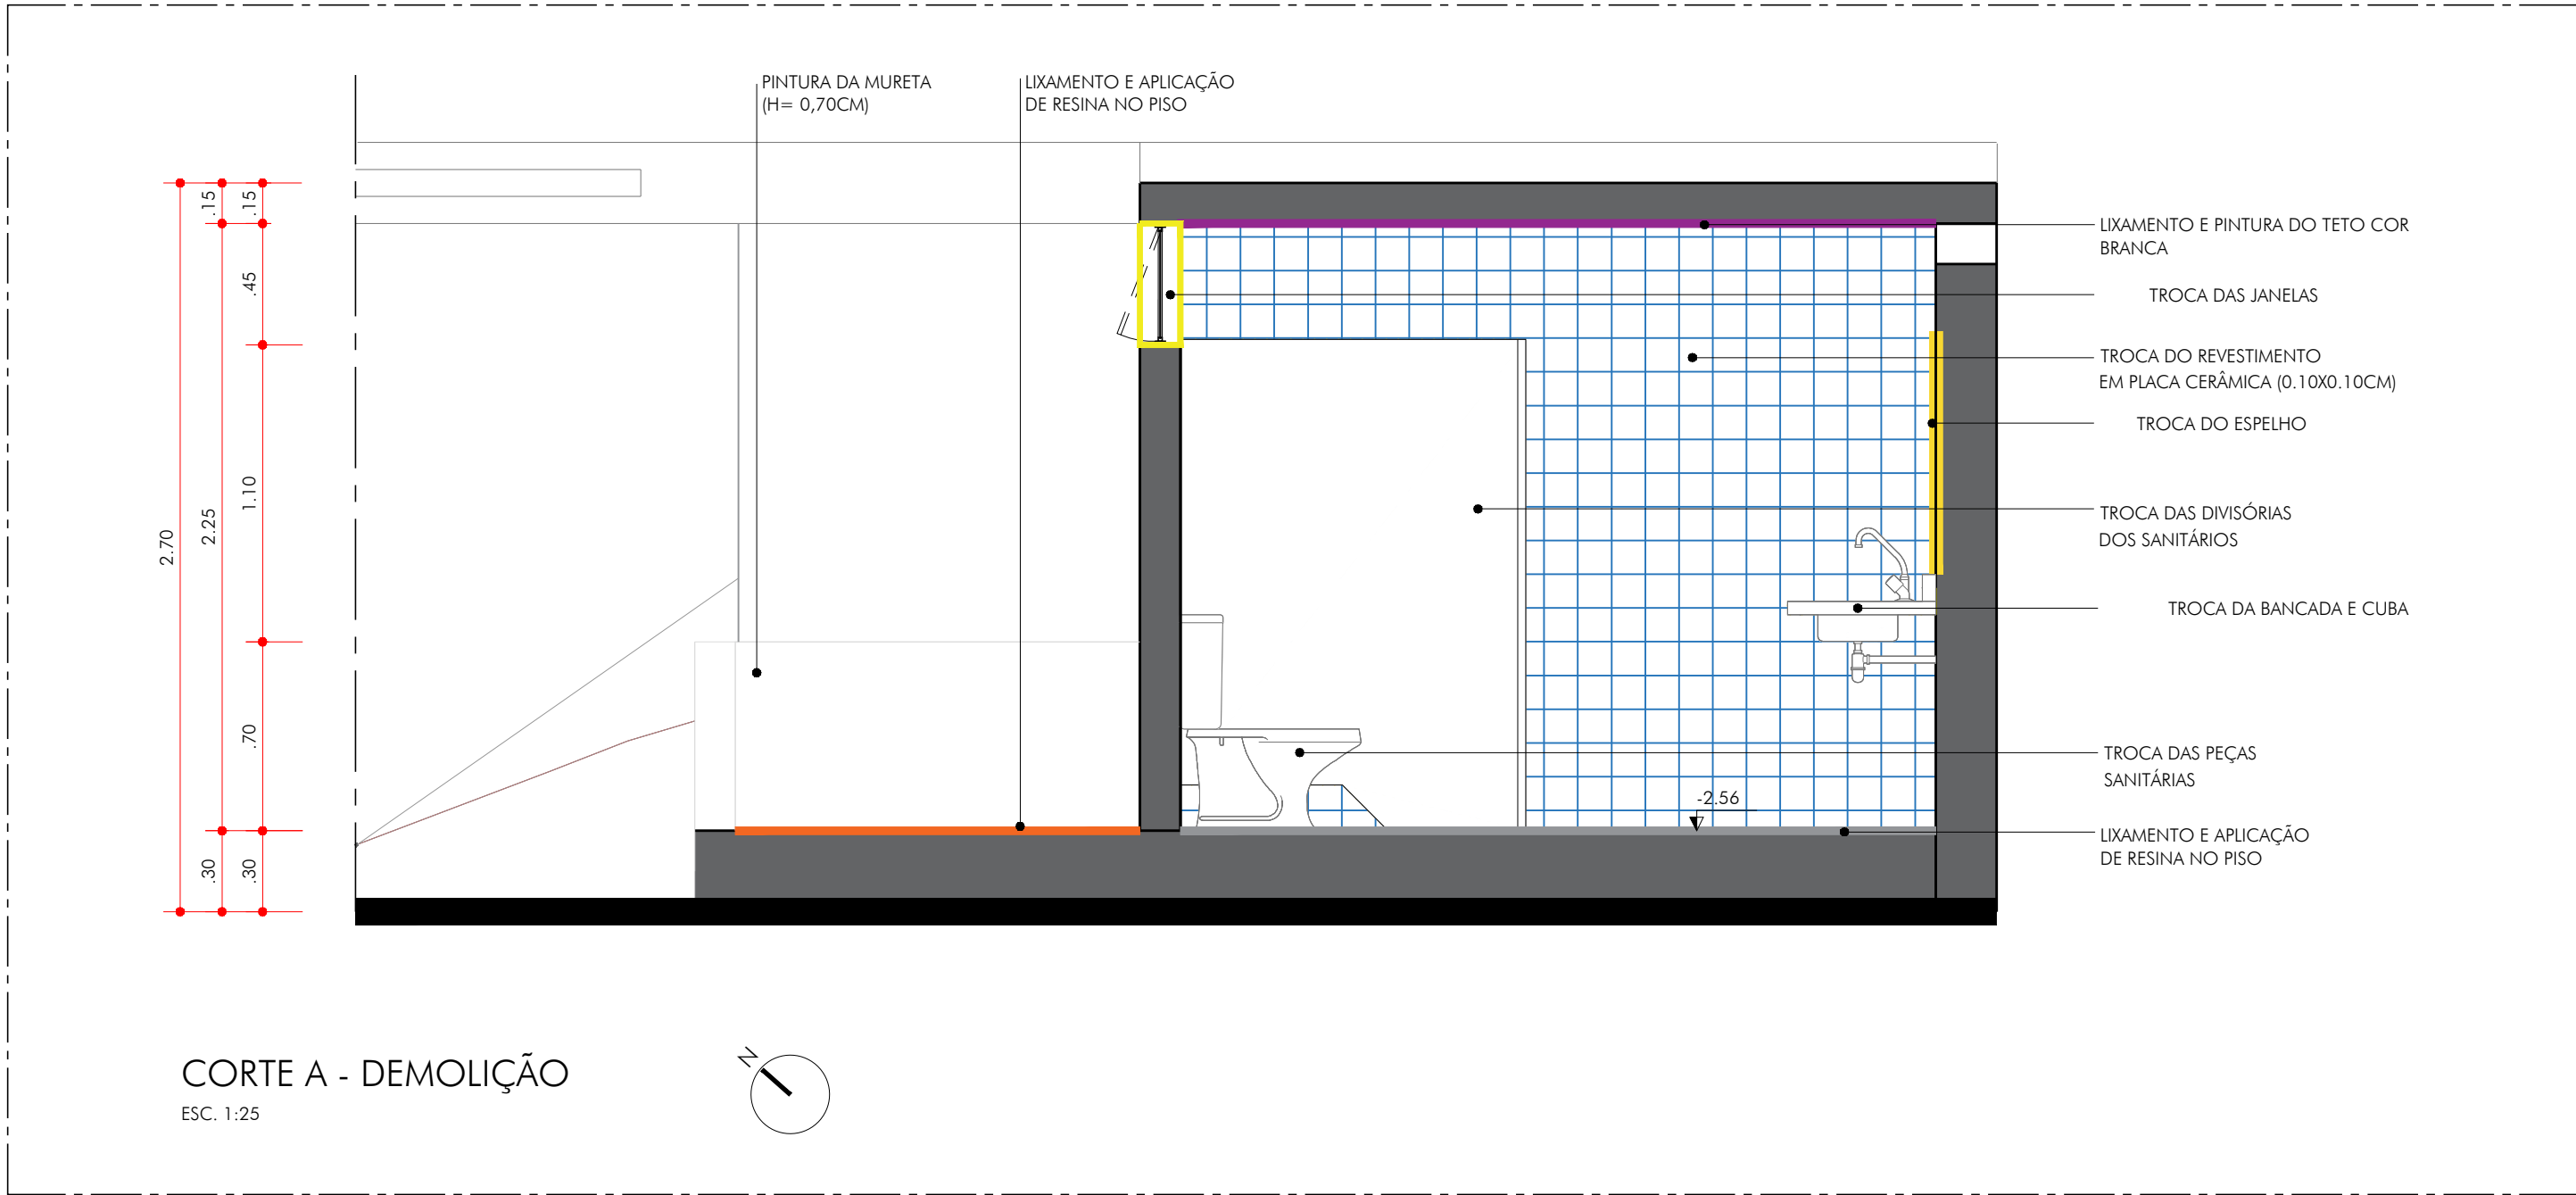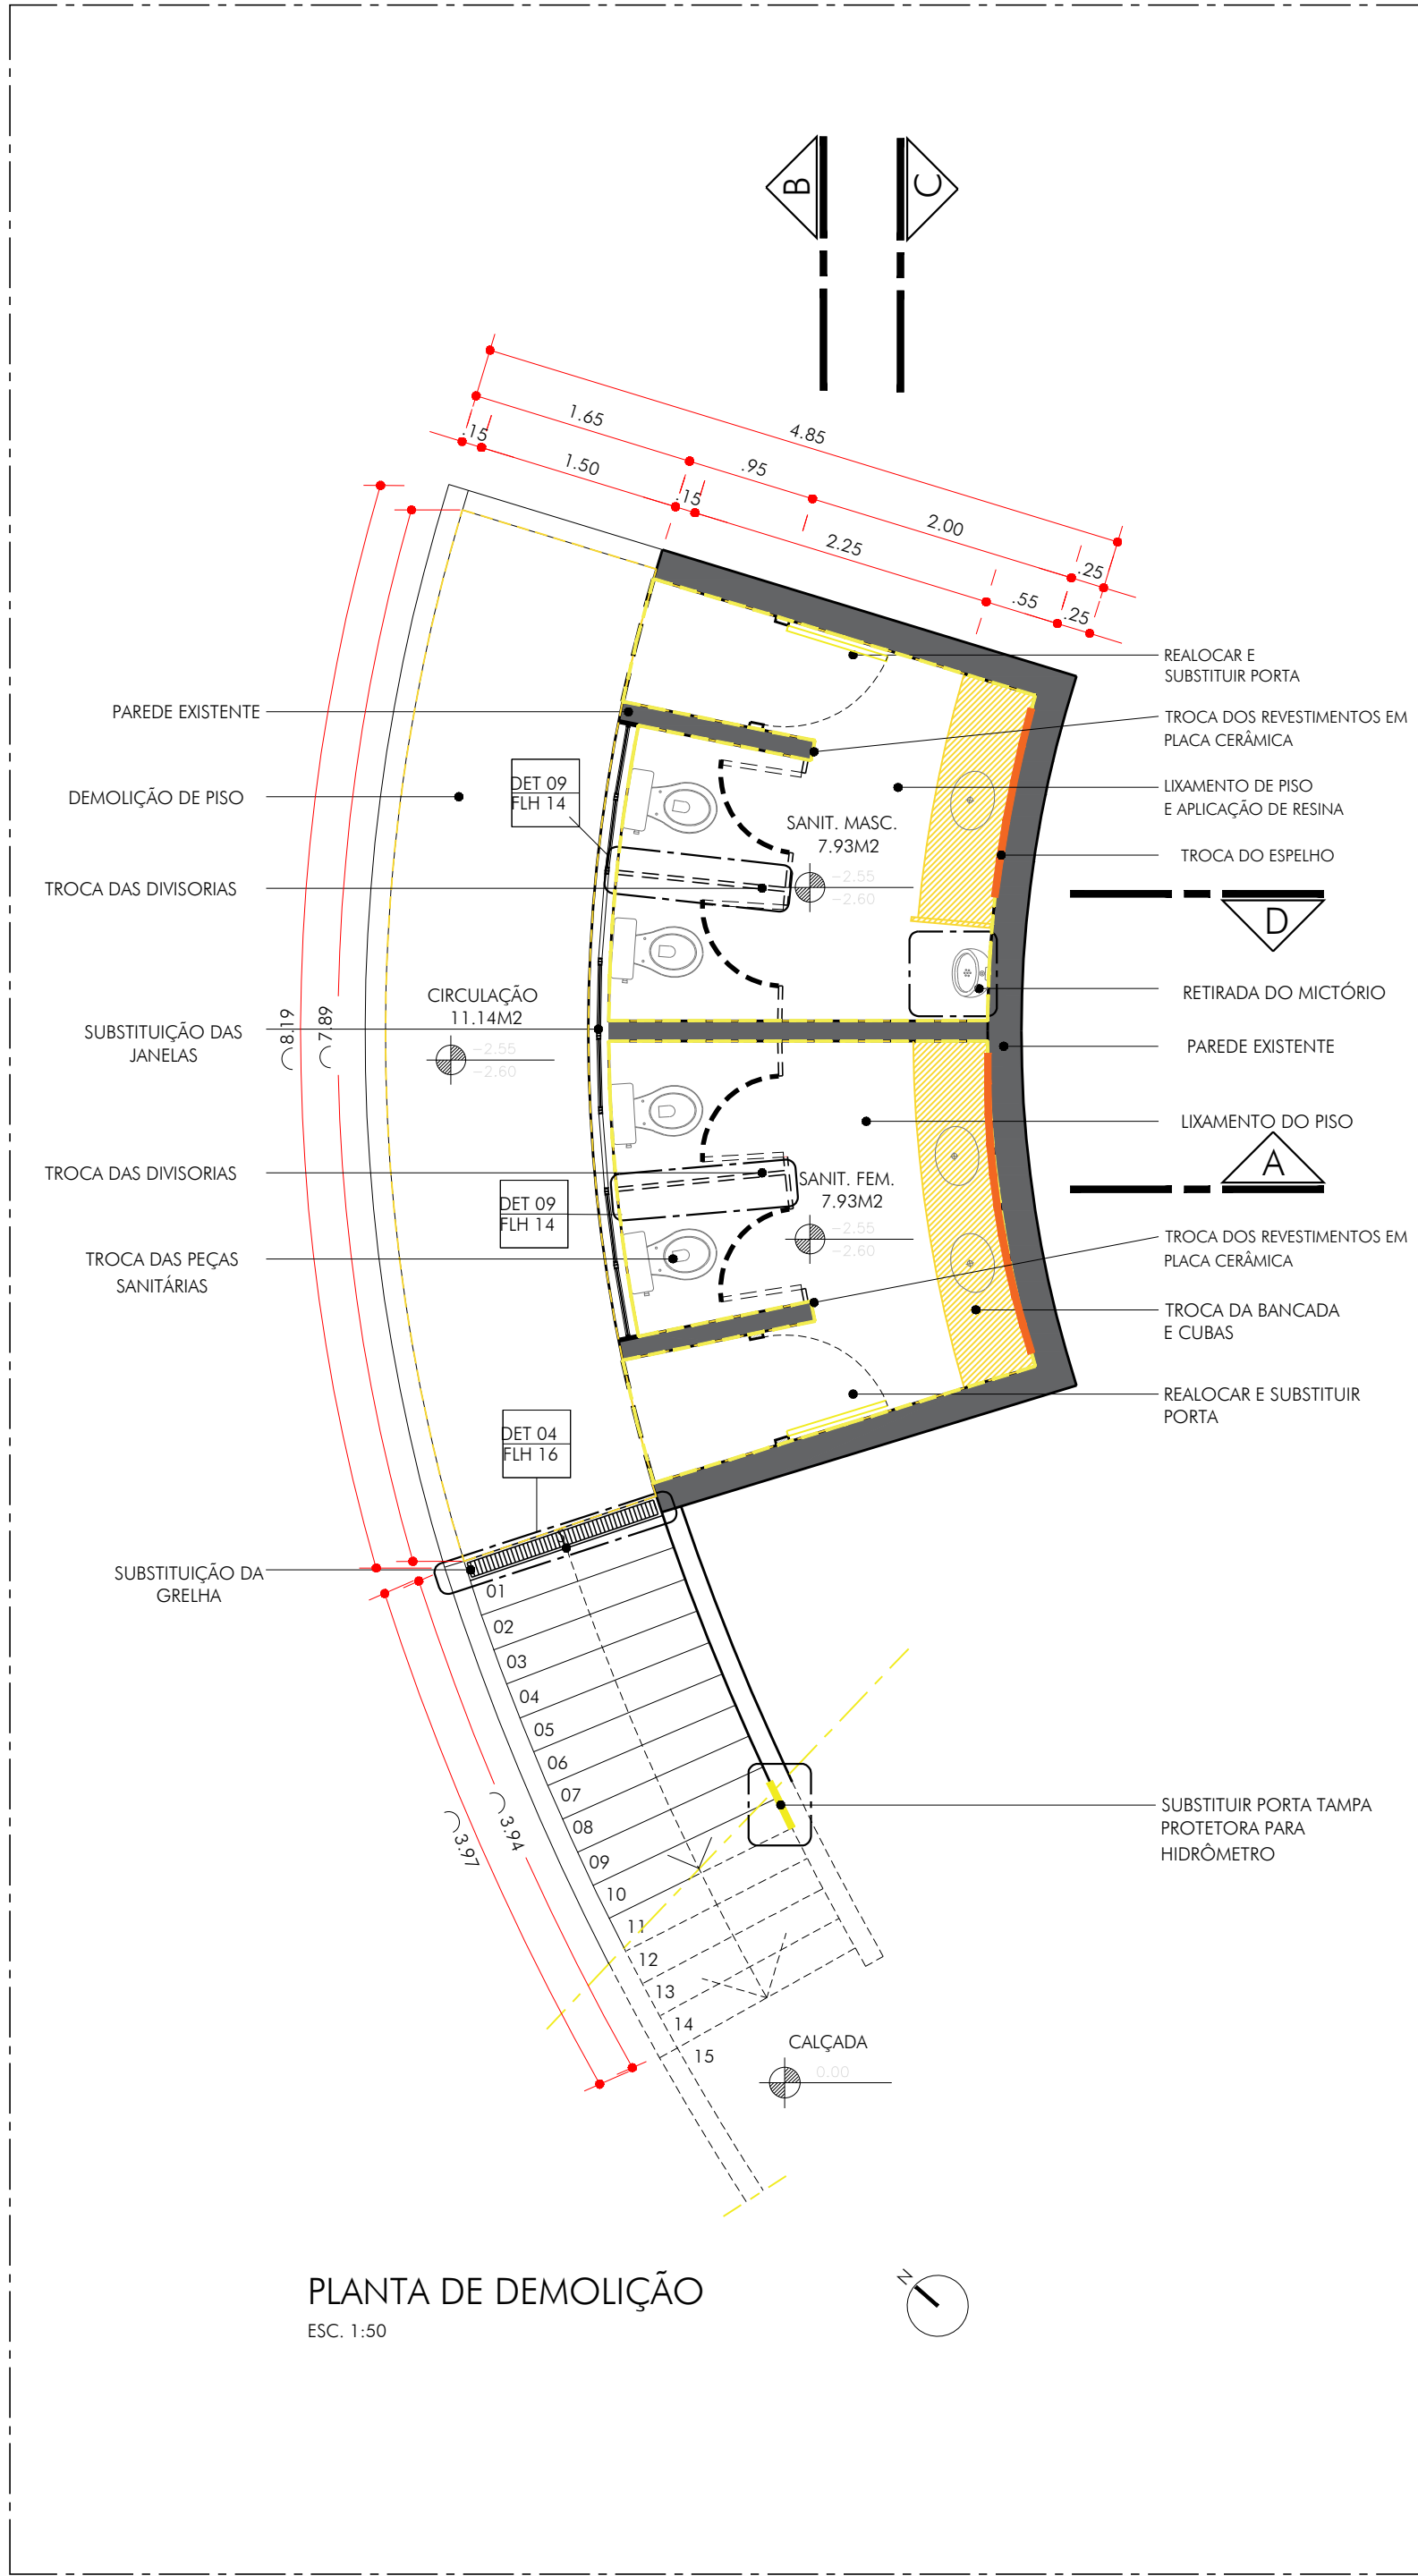

LEGENDA - INDICAÇÕES			
DEMOLIÇÃO		CONSTRUÇÃO	
A REMOVER	A DEMOLIR	A ACRESCENTAR	A CONSTRUIR

QUANTITATIVO - DEMOLIÇÃO			
	ITEM	QUANTIDADE	OBS.
	PISO DE CONCRETO	15,86 m²	A DEMOLIR
	PASTILHA CERÂMICA (INTERNA)	44,74 m²	A DEMOLIR
	PINTURA/ TETO (INTERNA)	15,86 m²	A REMOVER
-	BANCADA	2,39 m²	A DEMOLIR
-	DIVISÓRIAS DOS SANITÁRIOS	7,08 m²	A REMOVER
-	PEÇAS SANITÁRIAS (VASOS SANITÁRIOS, MICTÓRIO E CUBAS)	8 unid.	A REMOVER
-	PORTAS	2 unid.	A REMOVER
-	ESQUADRIAS	6 unid.	A REMOVER
-	RALO/ GRELHA	01 unid.	A REMOVER
-	TAMPA PROTETORA PARA HIDRÔMETRO	01 unid.	A REMOVER

NOTAS:

- CONFERIR MEDIDAS EM OBRA.
- VIDE ESPECIFICAÇÕES TÉCNICAS NA PLANILHA ORÇAMENTÁRIA.
- TODAS AS COTAS ESTÃO EM METROS.
- AS COTAS REFEREM-SE ÀS MEDIDAS ACABADAS, SALVO QUANDO INDICADO O CONTRÁRIO.
- AS COTAS PREVALECEM SOBRE O DESENHO.
- INFORMAÇÕES SUJEITAS A REVISÕES E ALTERAÇÕES.

PREFEITURA MUNICIPAL DE SÃO VICENTE
SEDURB - SECRETARIA DE DESENVOLVIMENTO URBANO
PRAÇA DA BANDEIRA 1 15 14º ANDAR | SÃO VICENTE - SP | 13 3569-9072 | SEDURB.SV@GMAIL.COM

OBRA
OBRAS DE CONSERVAÇÃO DO MONUMENTO DOS 500 ANOS E REVITALIZAÇÃO DO ENTORNO

LOCAL: ARY BARROSO, S/N- ITARARÉ
BAIRRO: CENTRO

DESENHO
DEMOLIÇÃO

DATA
01/12/2023

RESPONSÁVEL TÉCNICO - DADETUR
ENGº MATHEUS FELIPE DE OLIVEIRA




ART Nº 28027230231780298
CREA 50700062/37

ESCALA
INDICADA

Nº PROJETO
154-23

FOLHA

ARQ
08120
R01

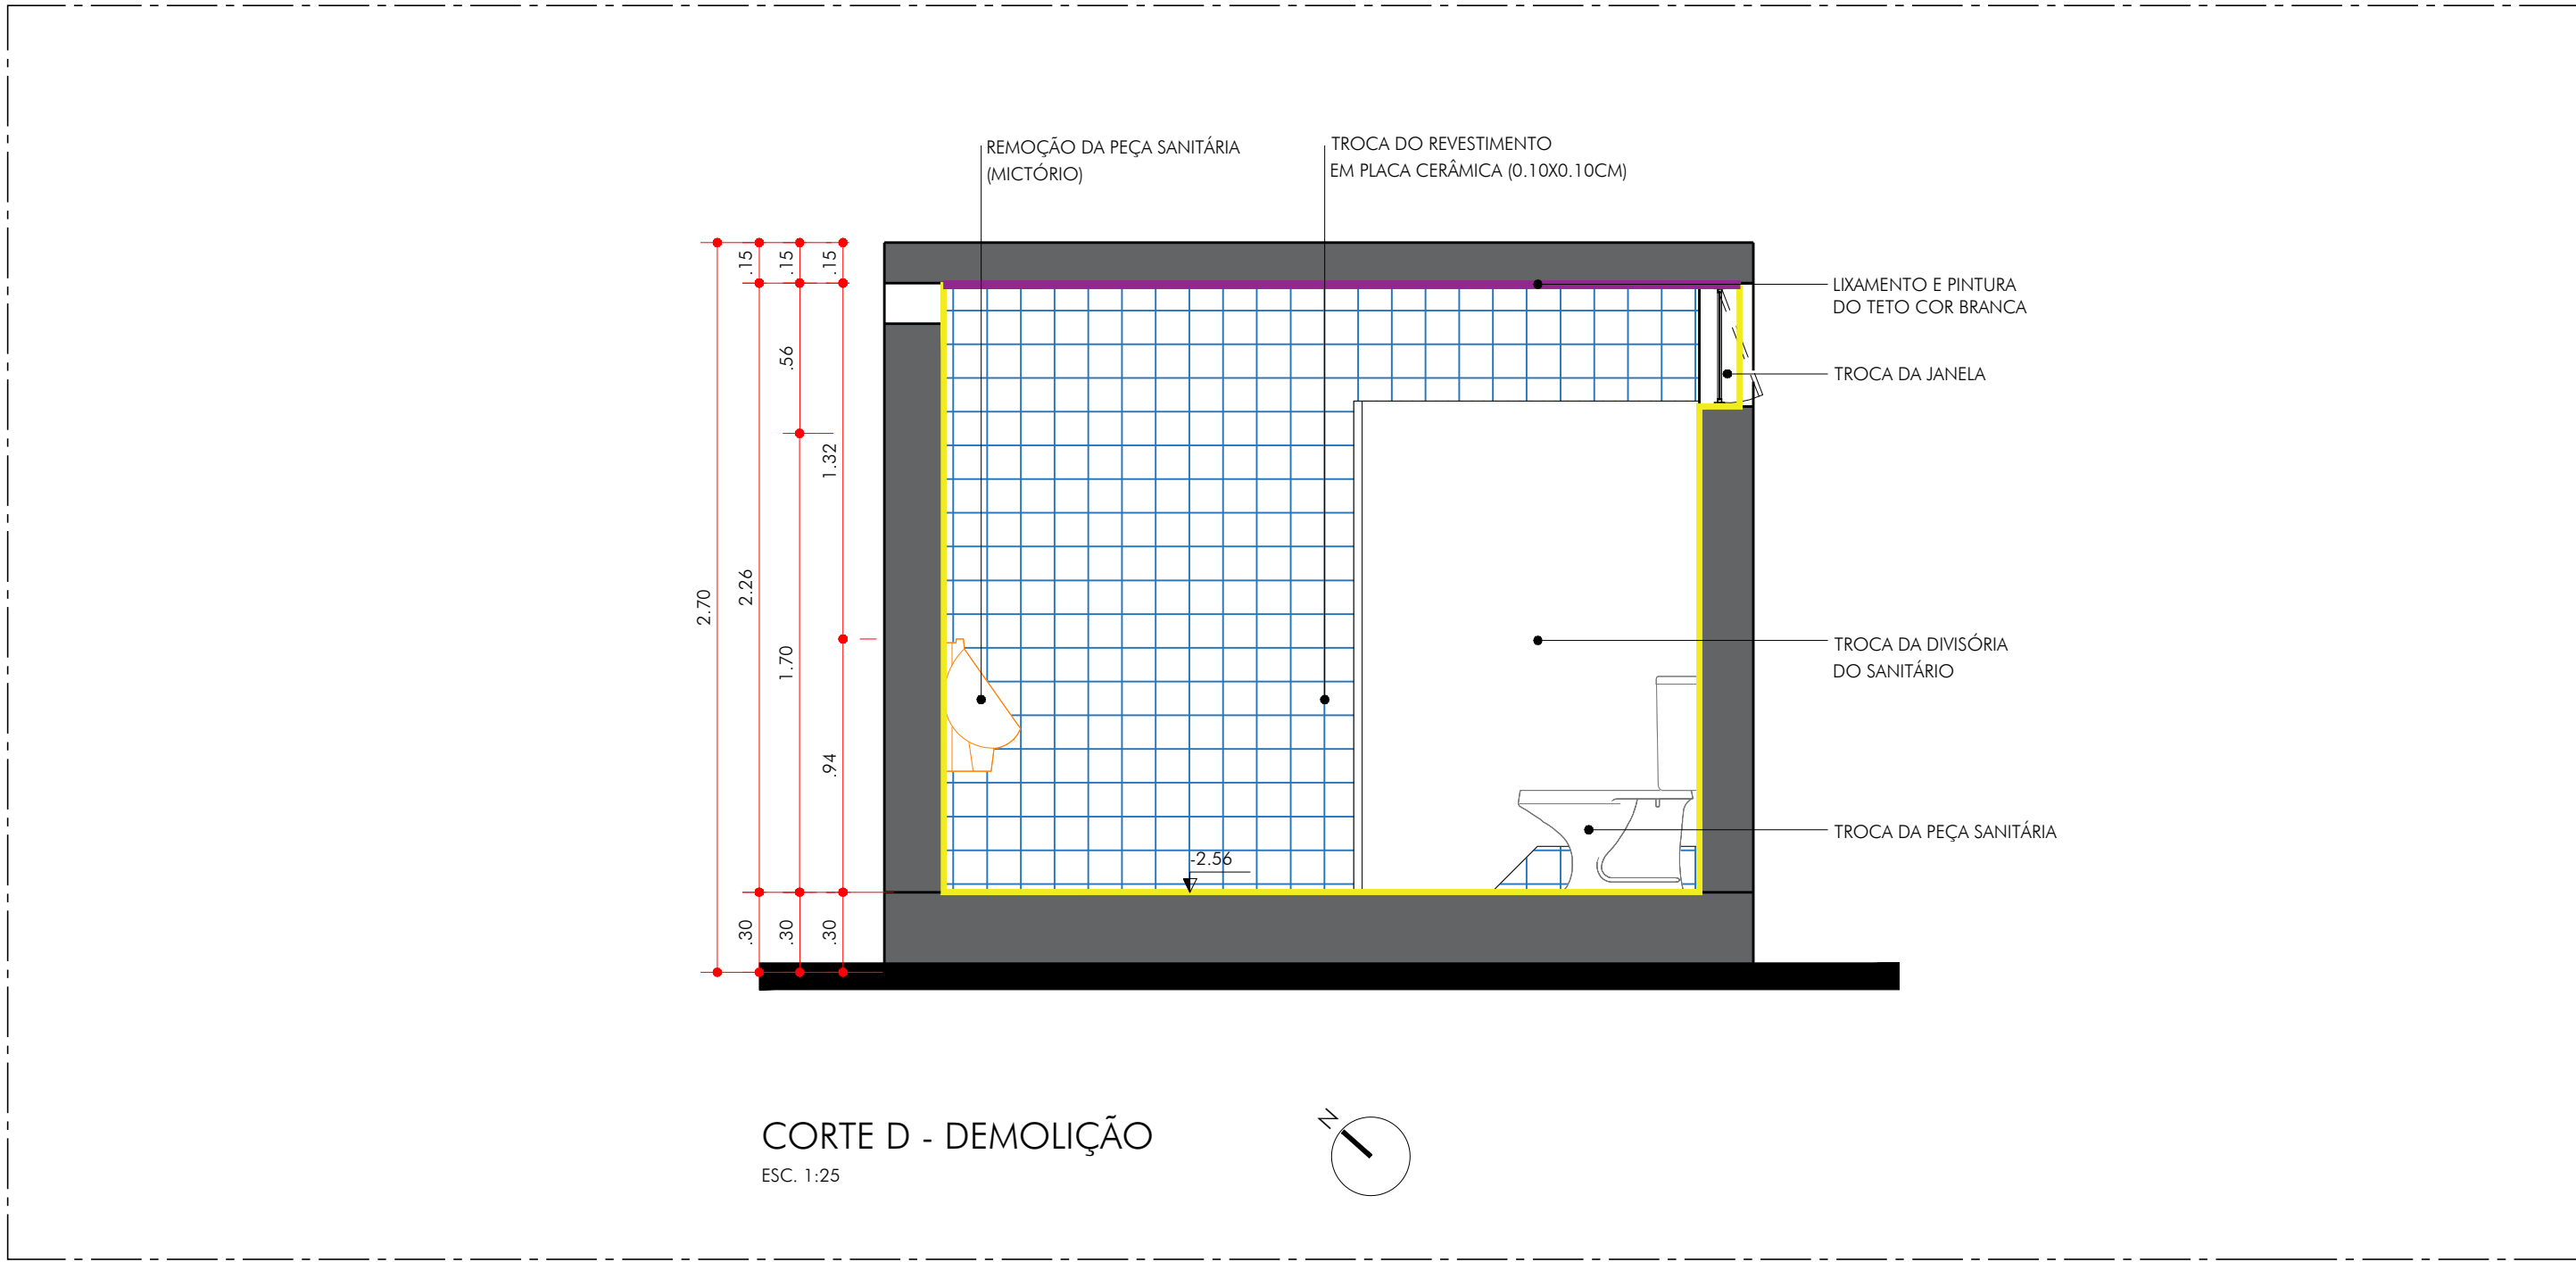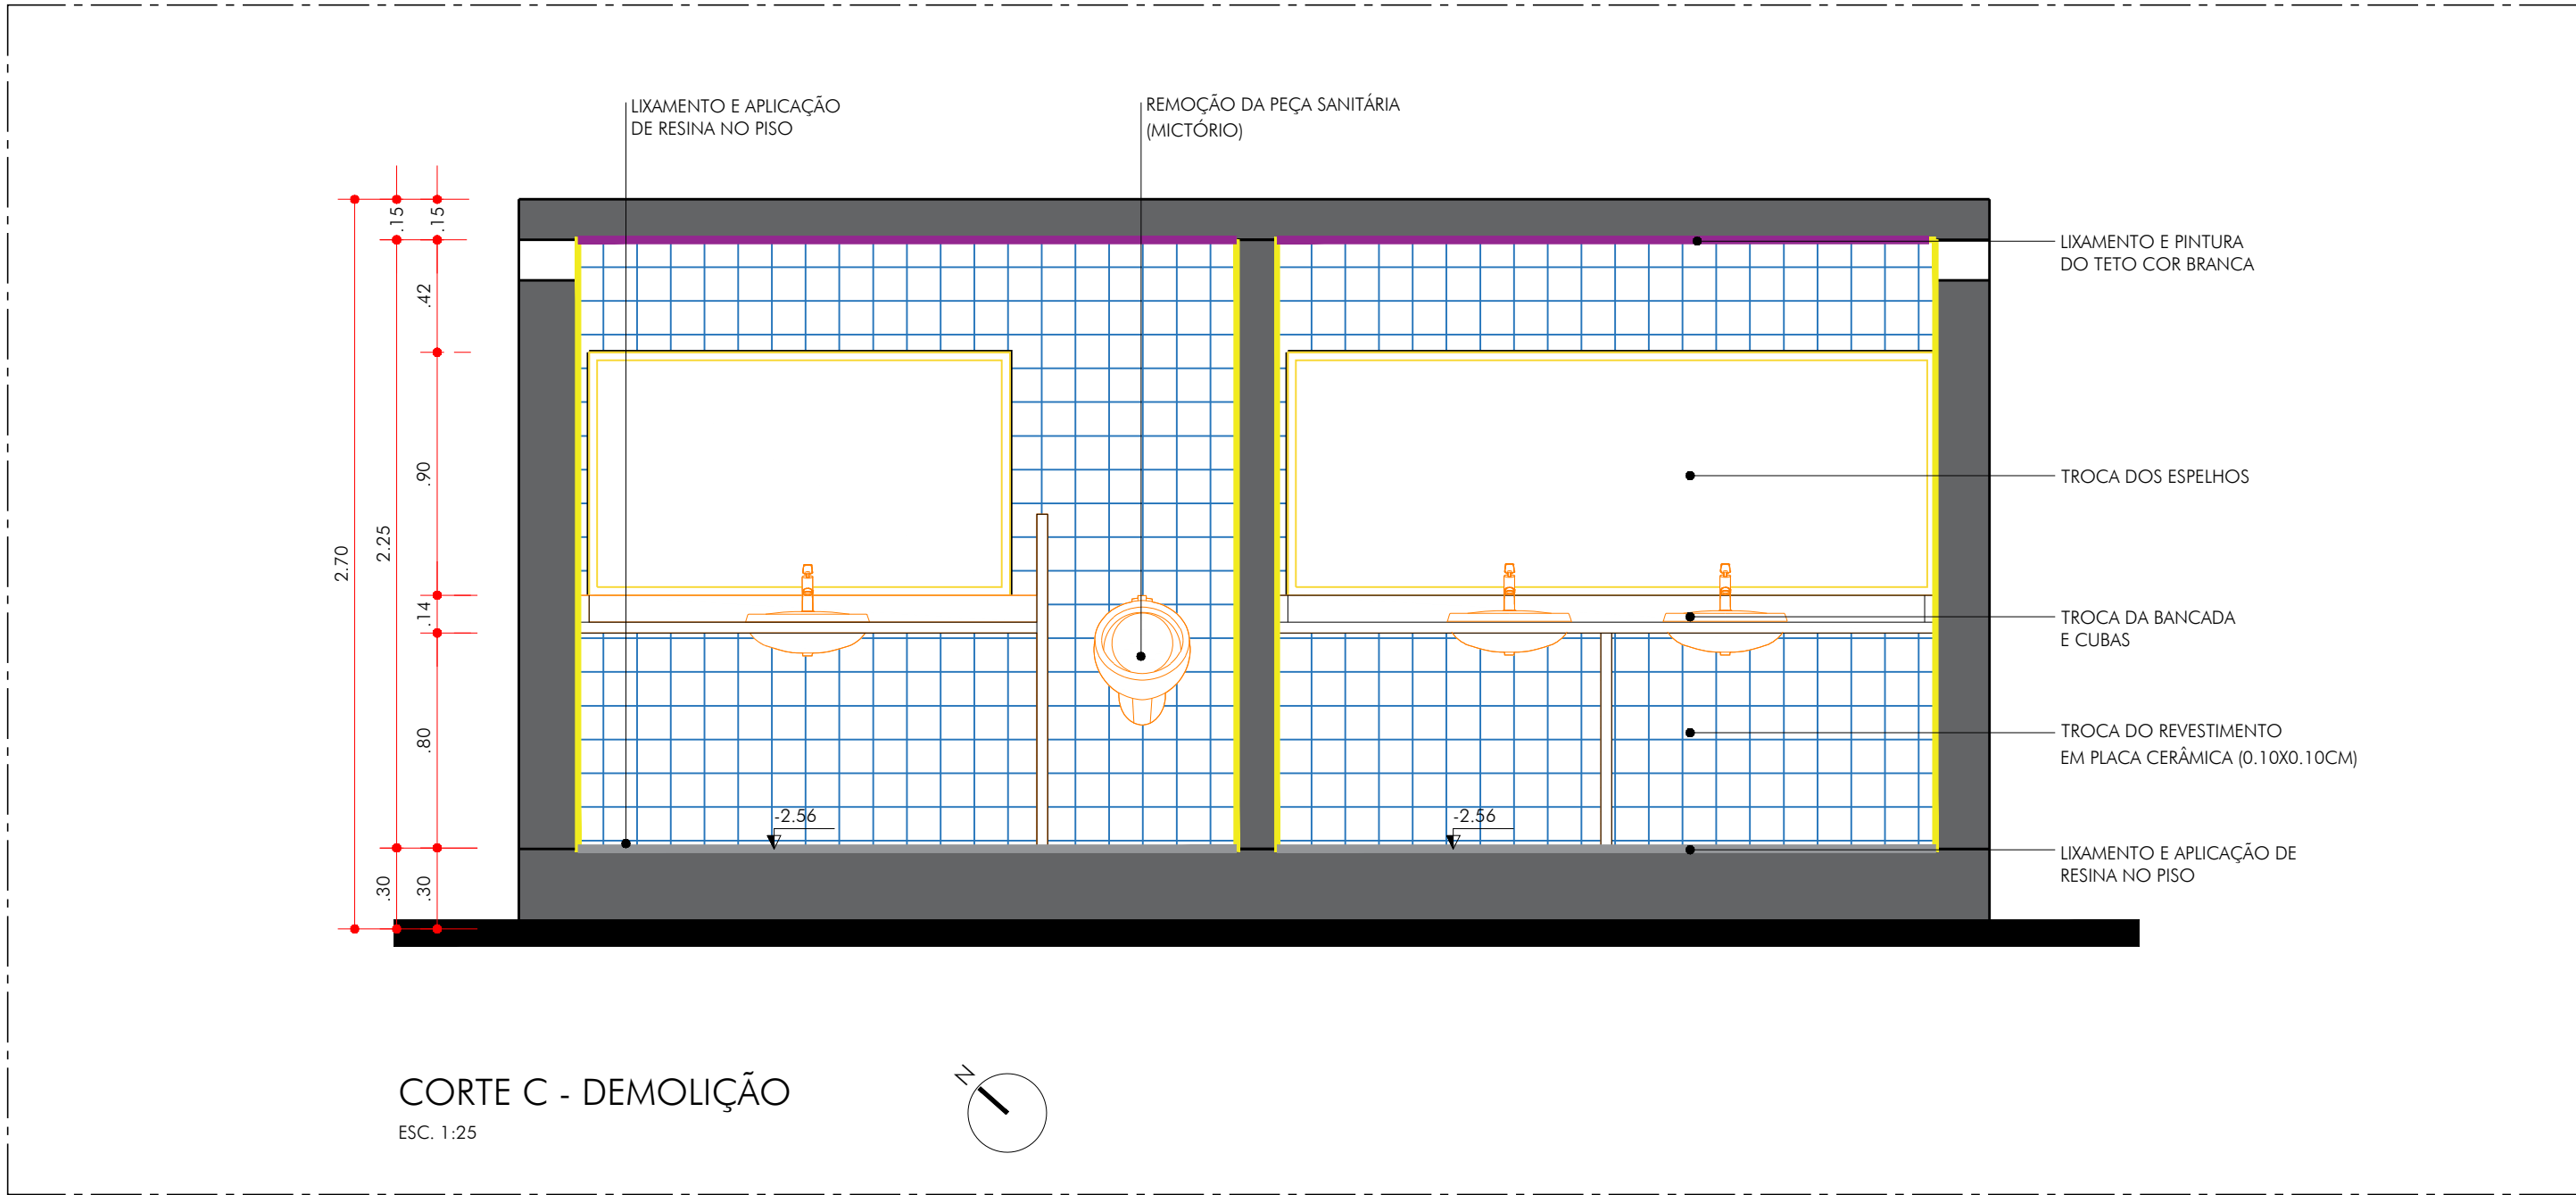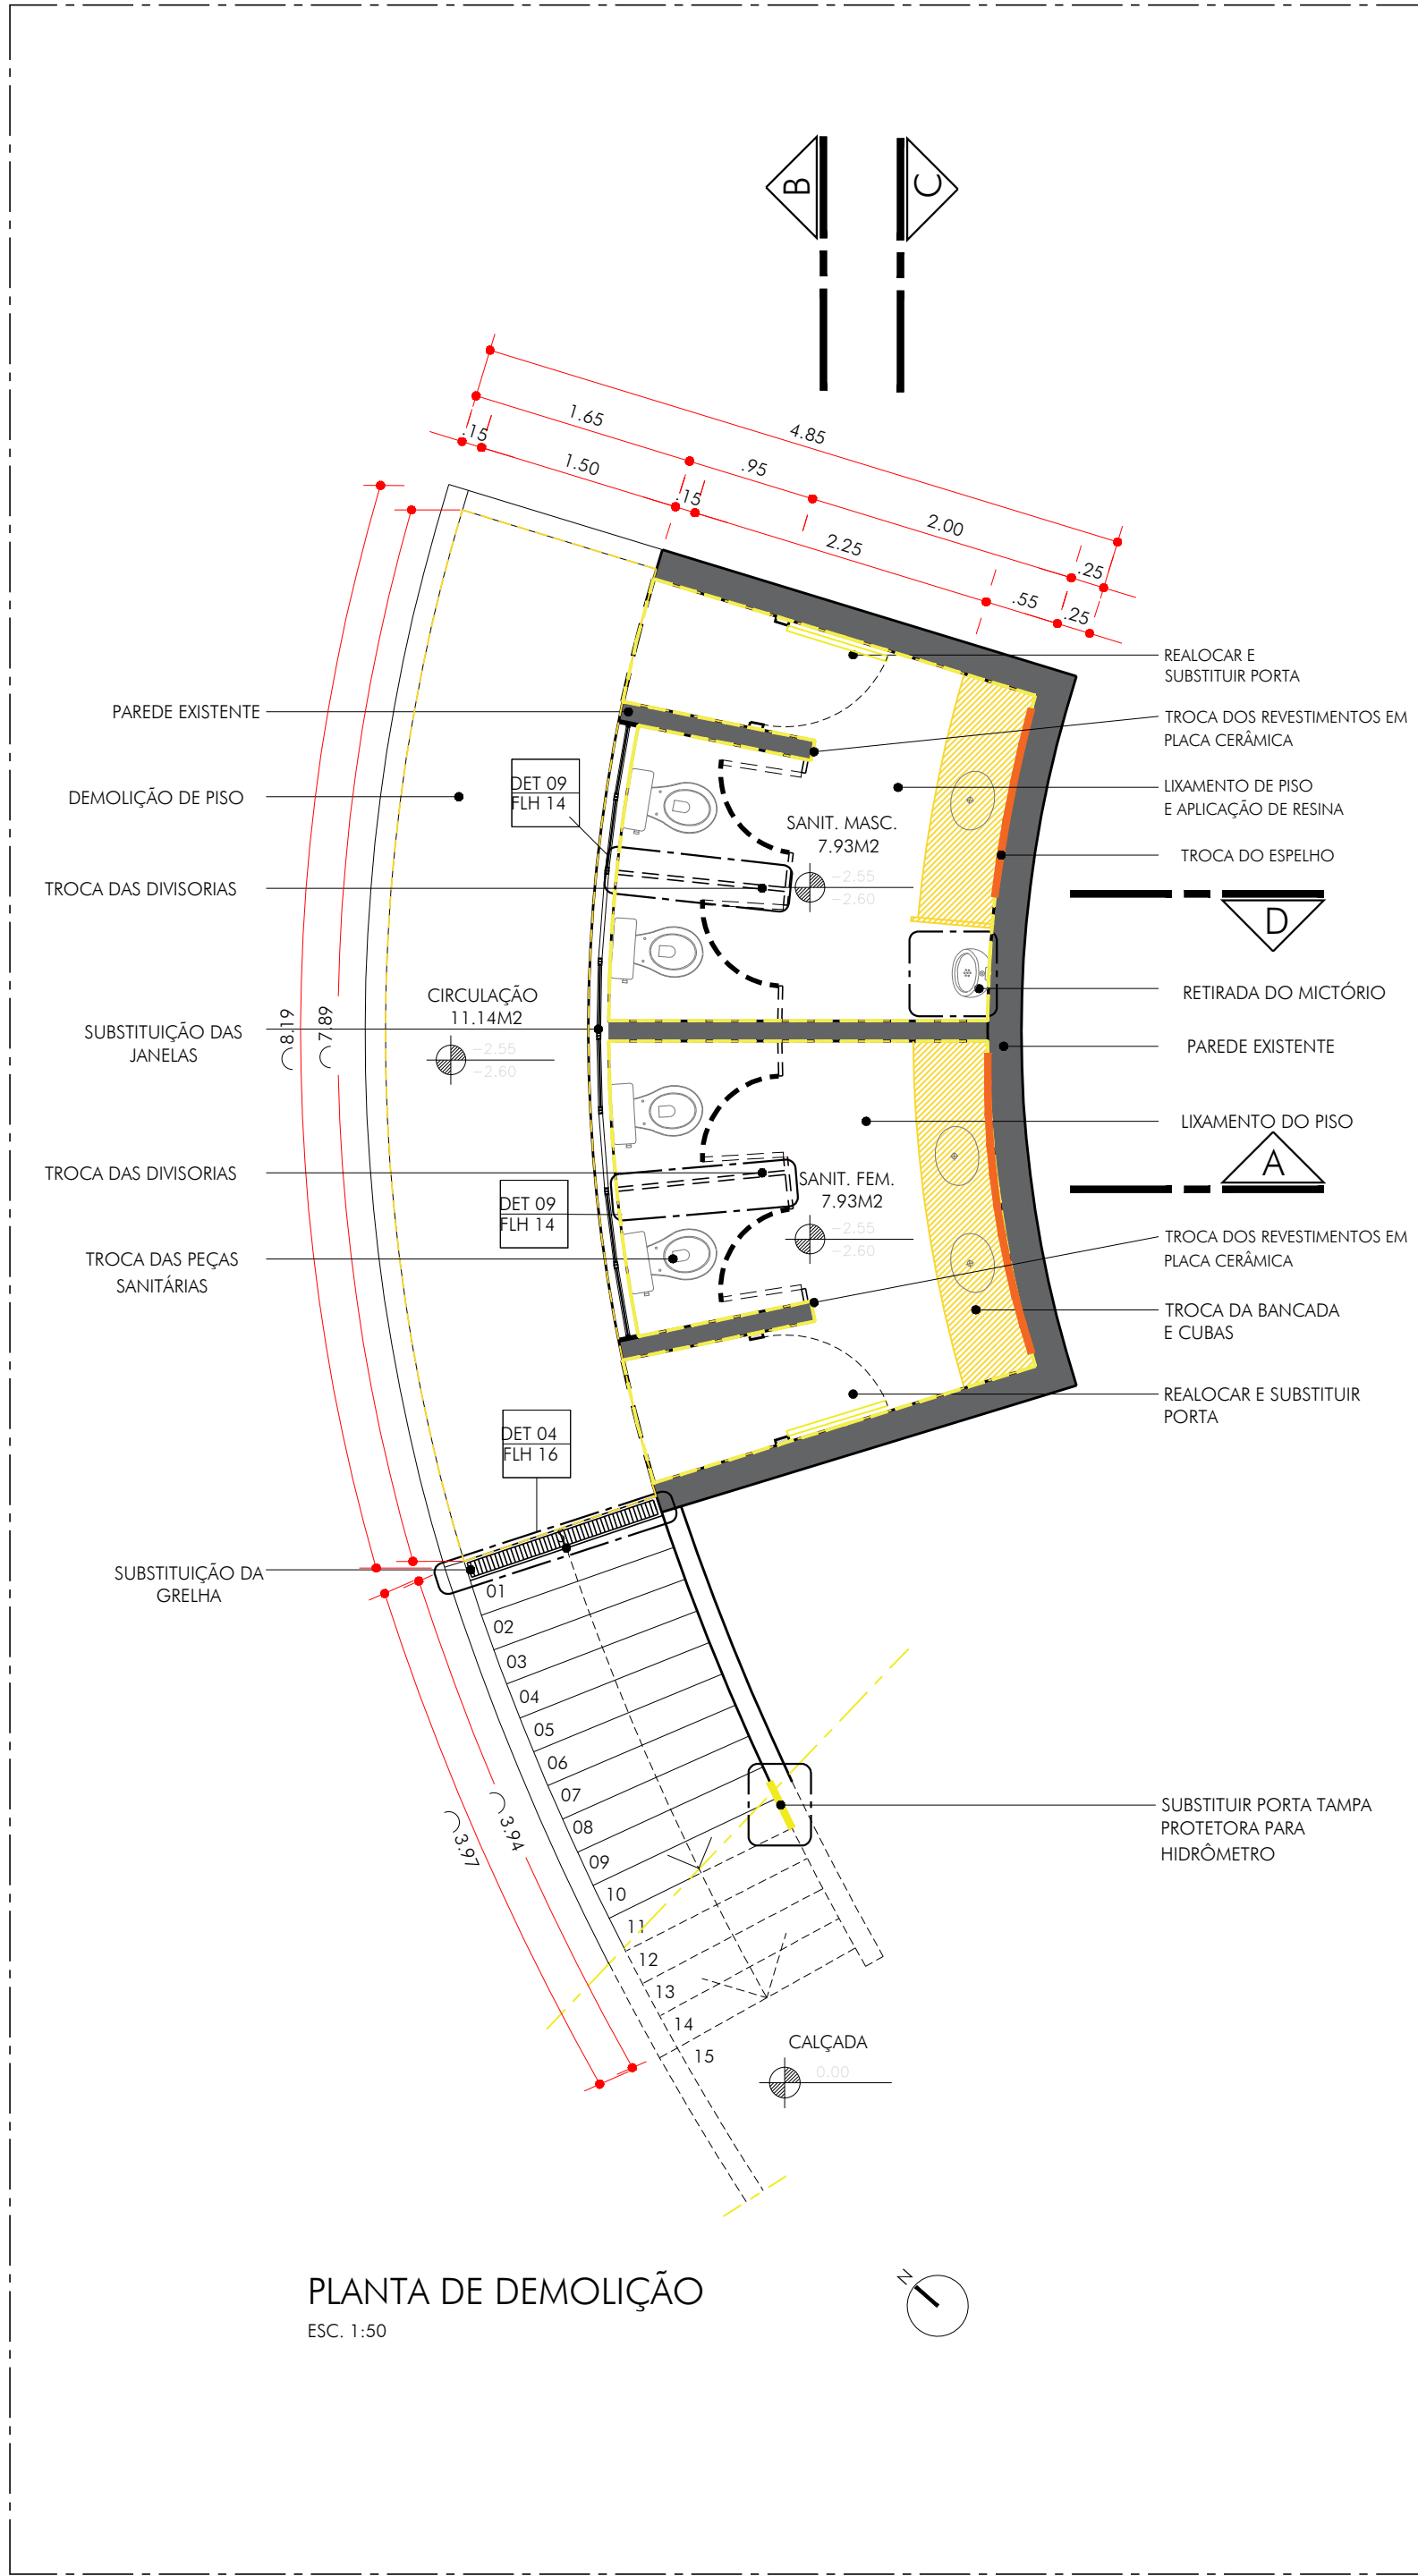

LEGENDA - INDICAÇÕES			
DEMOLIÇÃO		CONSTRUÇÃO	
A REMOVER	A DEMOLIR	A ACRESCENTAR	A CONSTRUIR

QUANTITATIVO - DEMOLIÇÃO			
	ITEM	QUANTIDADE	OBS.
	PISO DE CONCRETO	15,86 m²	A DEMOLIR
	PASTILHA CERÂMICA (INTERNA)	44,74 m²	A DEMOLIR
	PINTURA/ TETO (INTERNA)	15,86 m²	A REMOVER
-	BANCADA	2,39 m²	A DEMOLIR
-	DIVISÓRIAS DOS SANITÁRIOS	7,08 m²	A REMOVER
-	PEÇAS SANITÁRIAS (VASOS SANITÁRIOS, MICTÓRIO E CUBAS)	8 unid.	A REMOVER
-	PORTAS	2 unid.	A REMOVER
-	ESQUADRIAS	6 unid.	A REMOVER
-	RALO/ GRELHA	01 unid.	A REMOVER
-	TAMPA PROTETORA PARA HIDRÔMETRO	01 unid.	A REMOVER

NOTAS:

- CONFERIR MEDIDAS EM OBRA.
- VIDE ESPECIFICAÇÕES TÉCNICAS NA PLANILHA ORÇAMENTÁRIA.
- TODAS AS COTAS ESTÃO EM METROS.
- AS COTAS REFEREM-SE ÀS MEDIDAS ACABADAS, SALVO QUANDO INDICADO O CONTRÁRIO.
- AS COTAS PREVALECEM SOBRE O DESENHO.
- INFORMAÇÕES SUJEITAS A REVISÕES E ALTERAÇÕES.

PREFEITURA MUNICIPAL DE SÃO VICENTE
SEDURB - SECRETARIA DE DESENVOLVIMENTO URBANO
PRAÇA DA BANDEIRA 1 15 14º ANDAR | SÃO VICENTE - SP | 13 3569-9072 | SEDURB.SV@GMAIL.COM

OBRA
OBRAS DE CONSERVAÇÃO DO MONUMENTO DOS 500 ANOS E REVITALIZAÇÃO DO ENTORNO

LOCAL: ARY BARROSO, S/N- ITARARÉ
BAIRRO: CENTRO

DESENHO
DEMOLIÇÃO

DATA
01/12/2023




RESPONSÁVEL TÉCNICO - DADETUR
ENGº MATHEUS FELIPE DE OLIVEIRA

ART Nº 28027230231780298
CREA 50700062/37

ESCALA
INDICADA

Nº PROJETO
154-23

ARQ
09120
R01

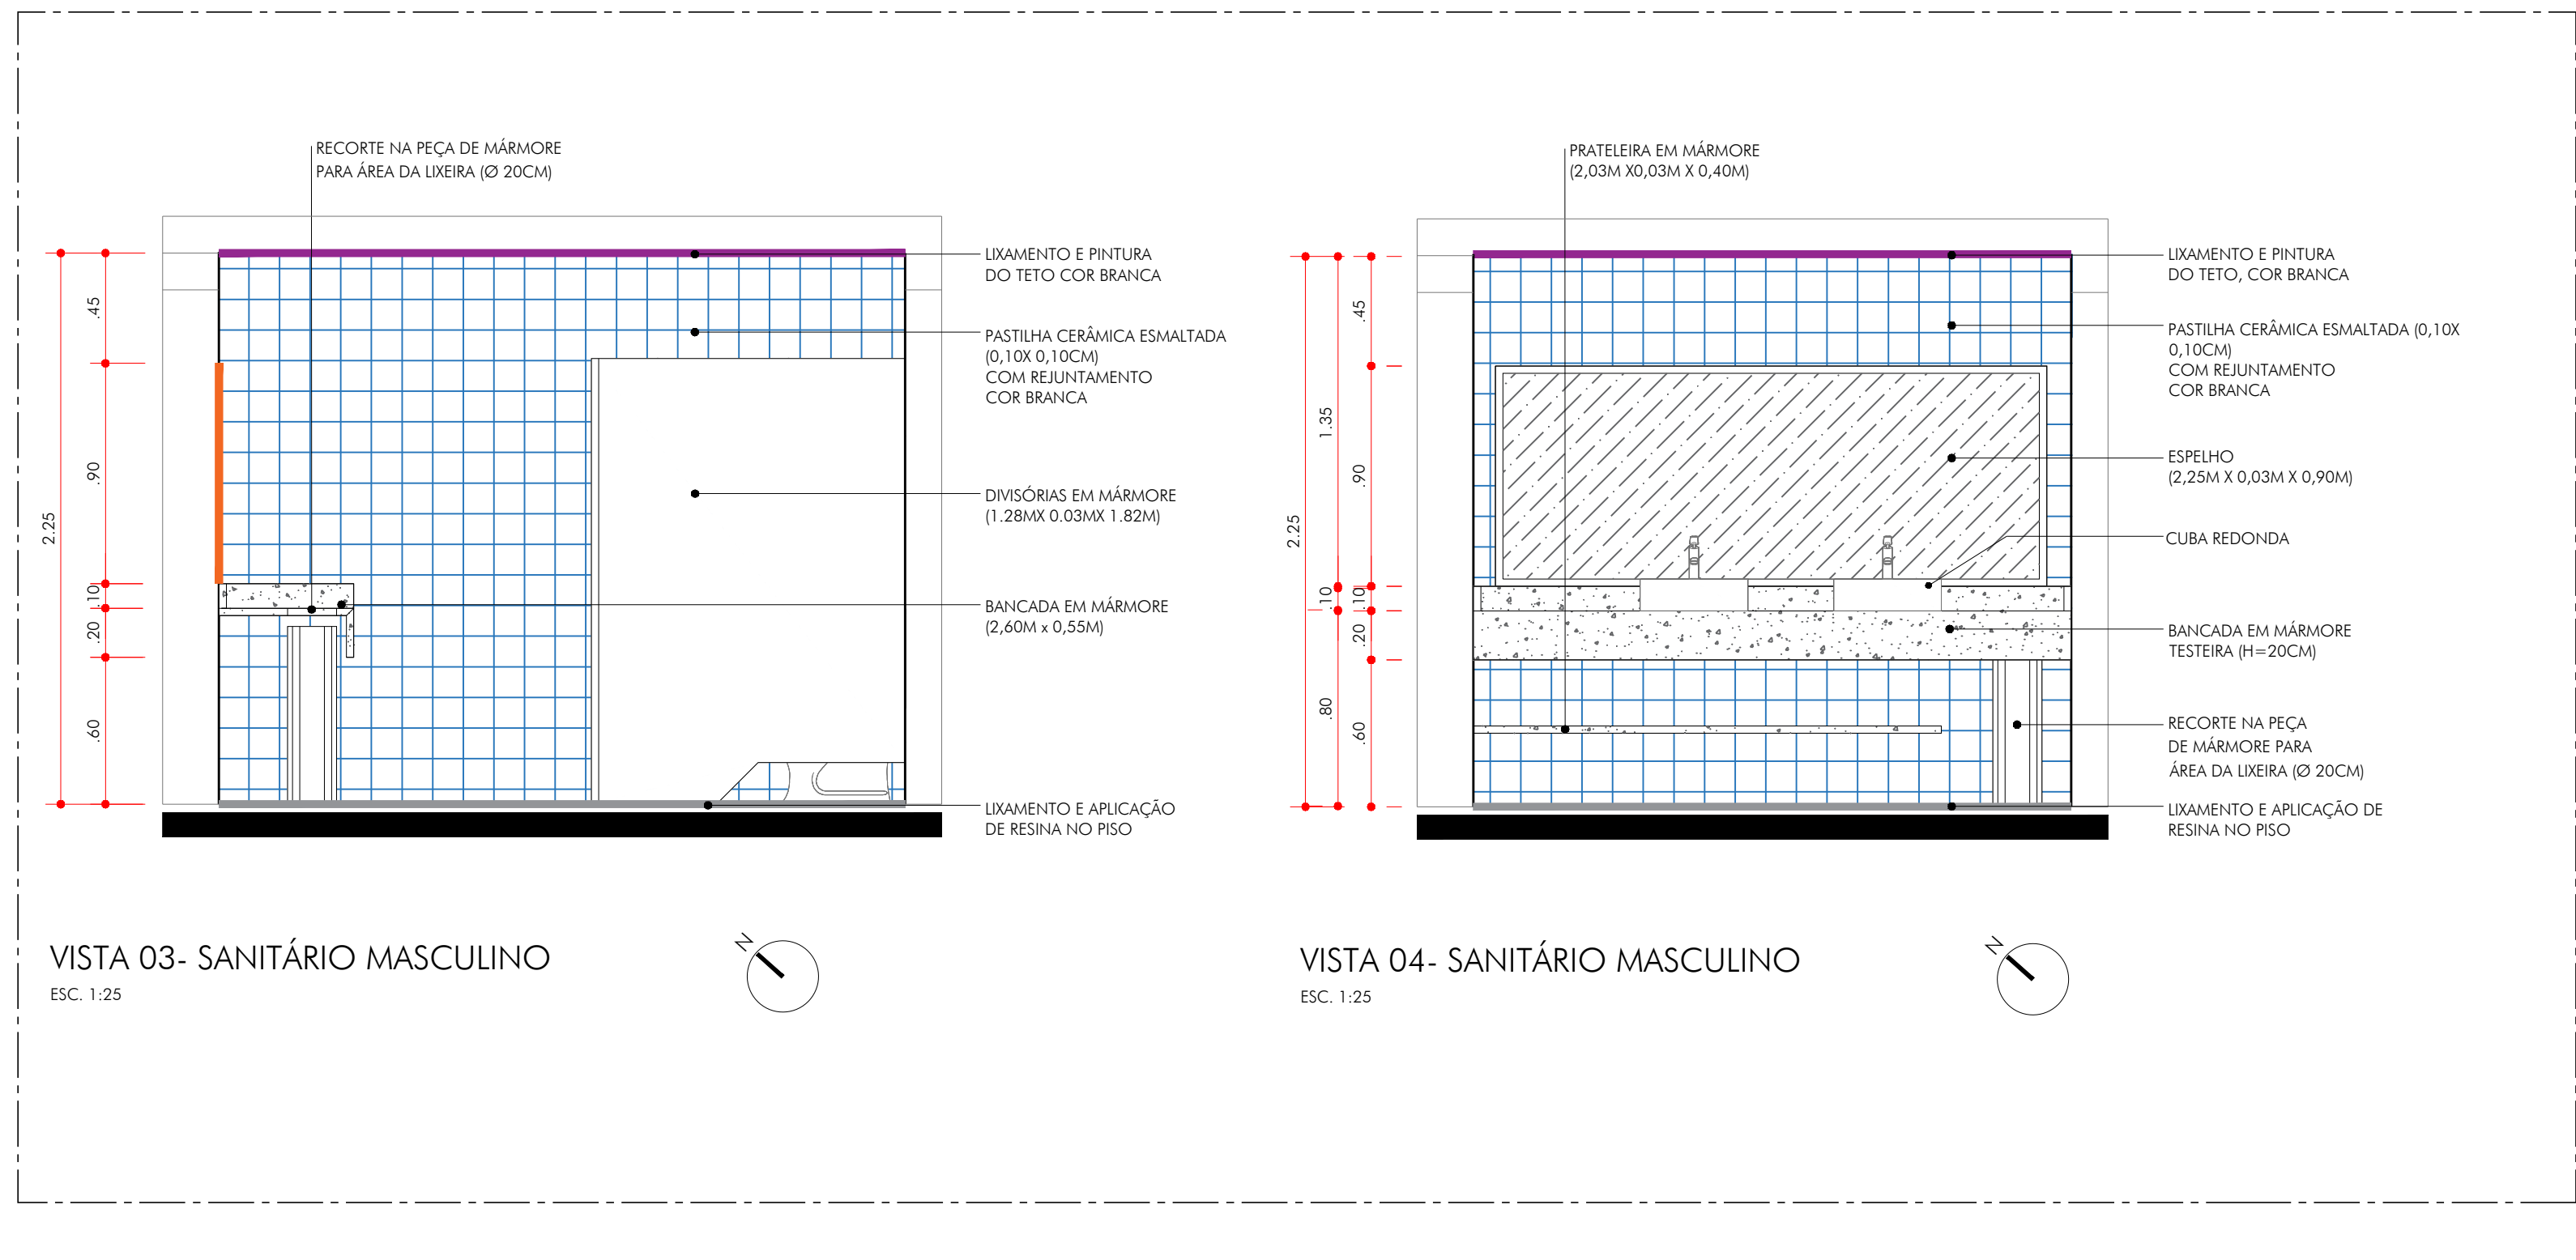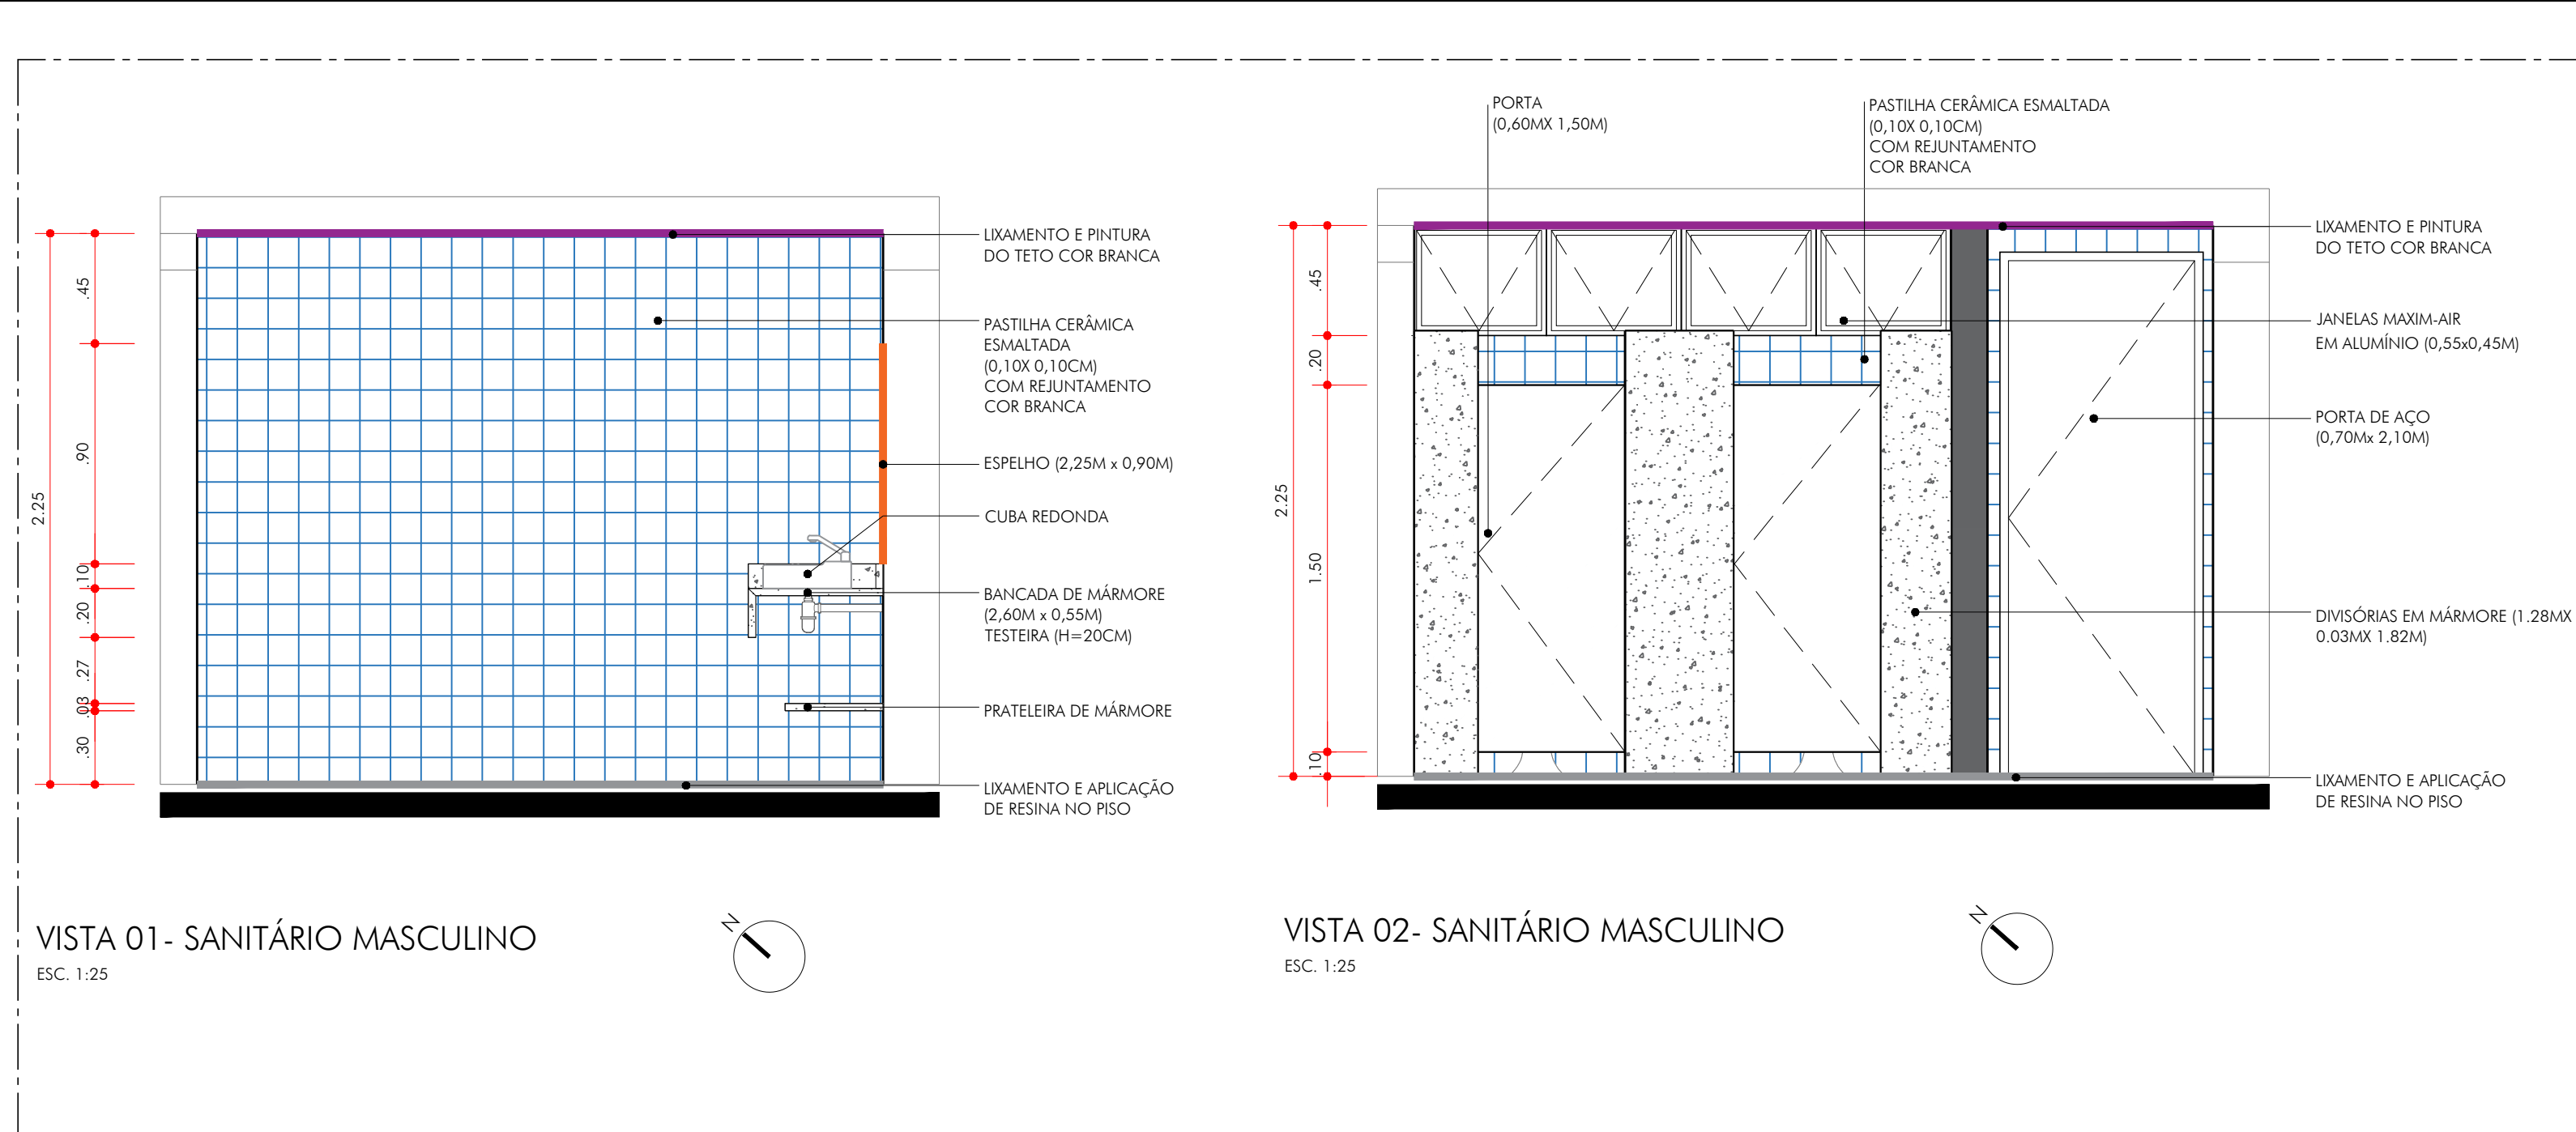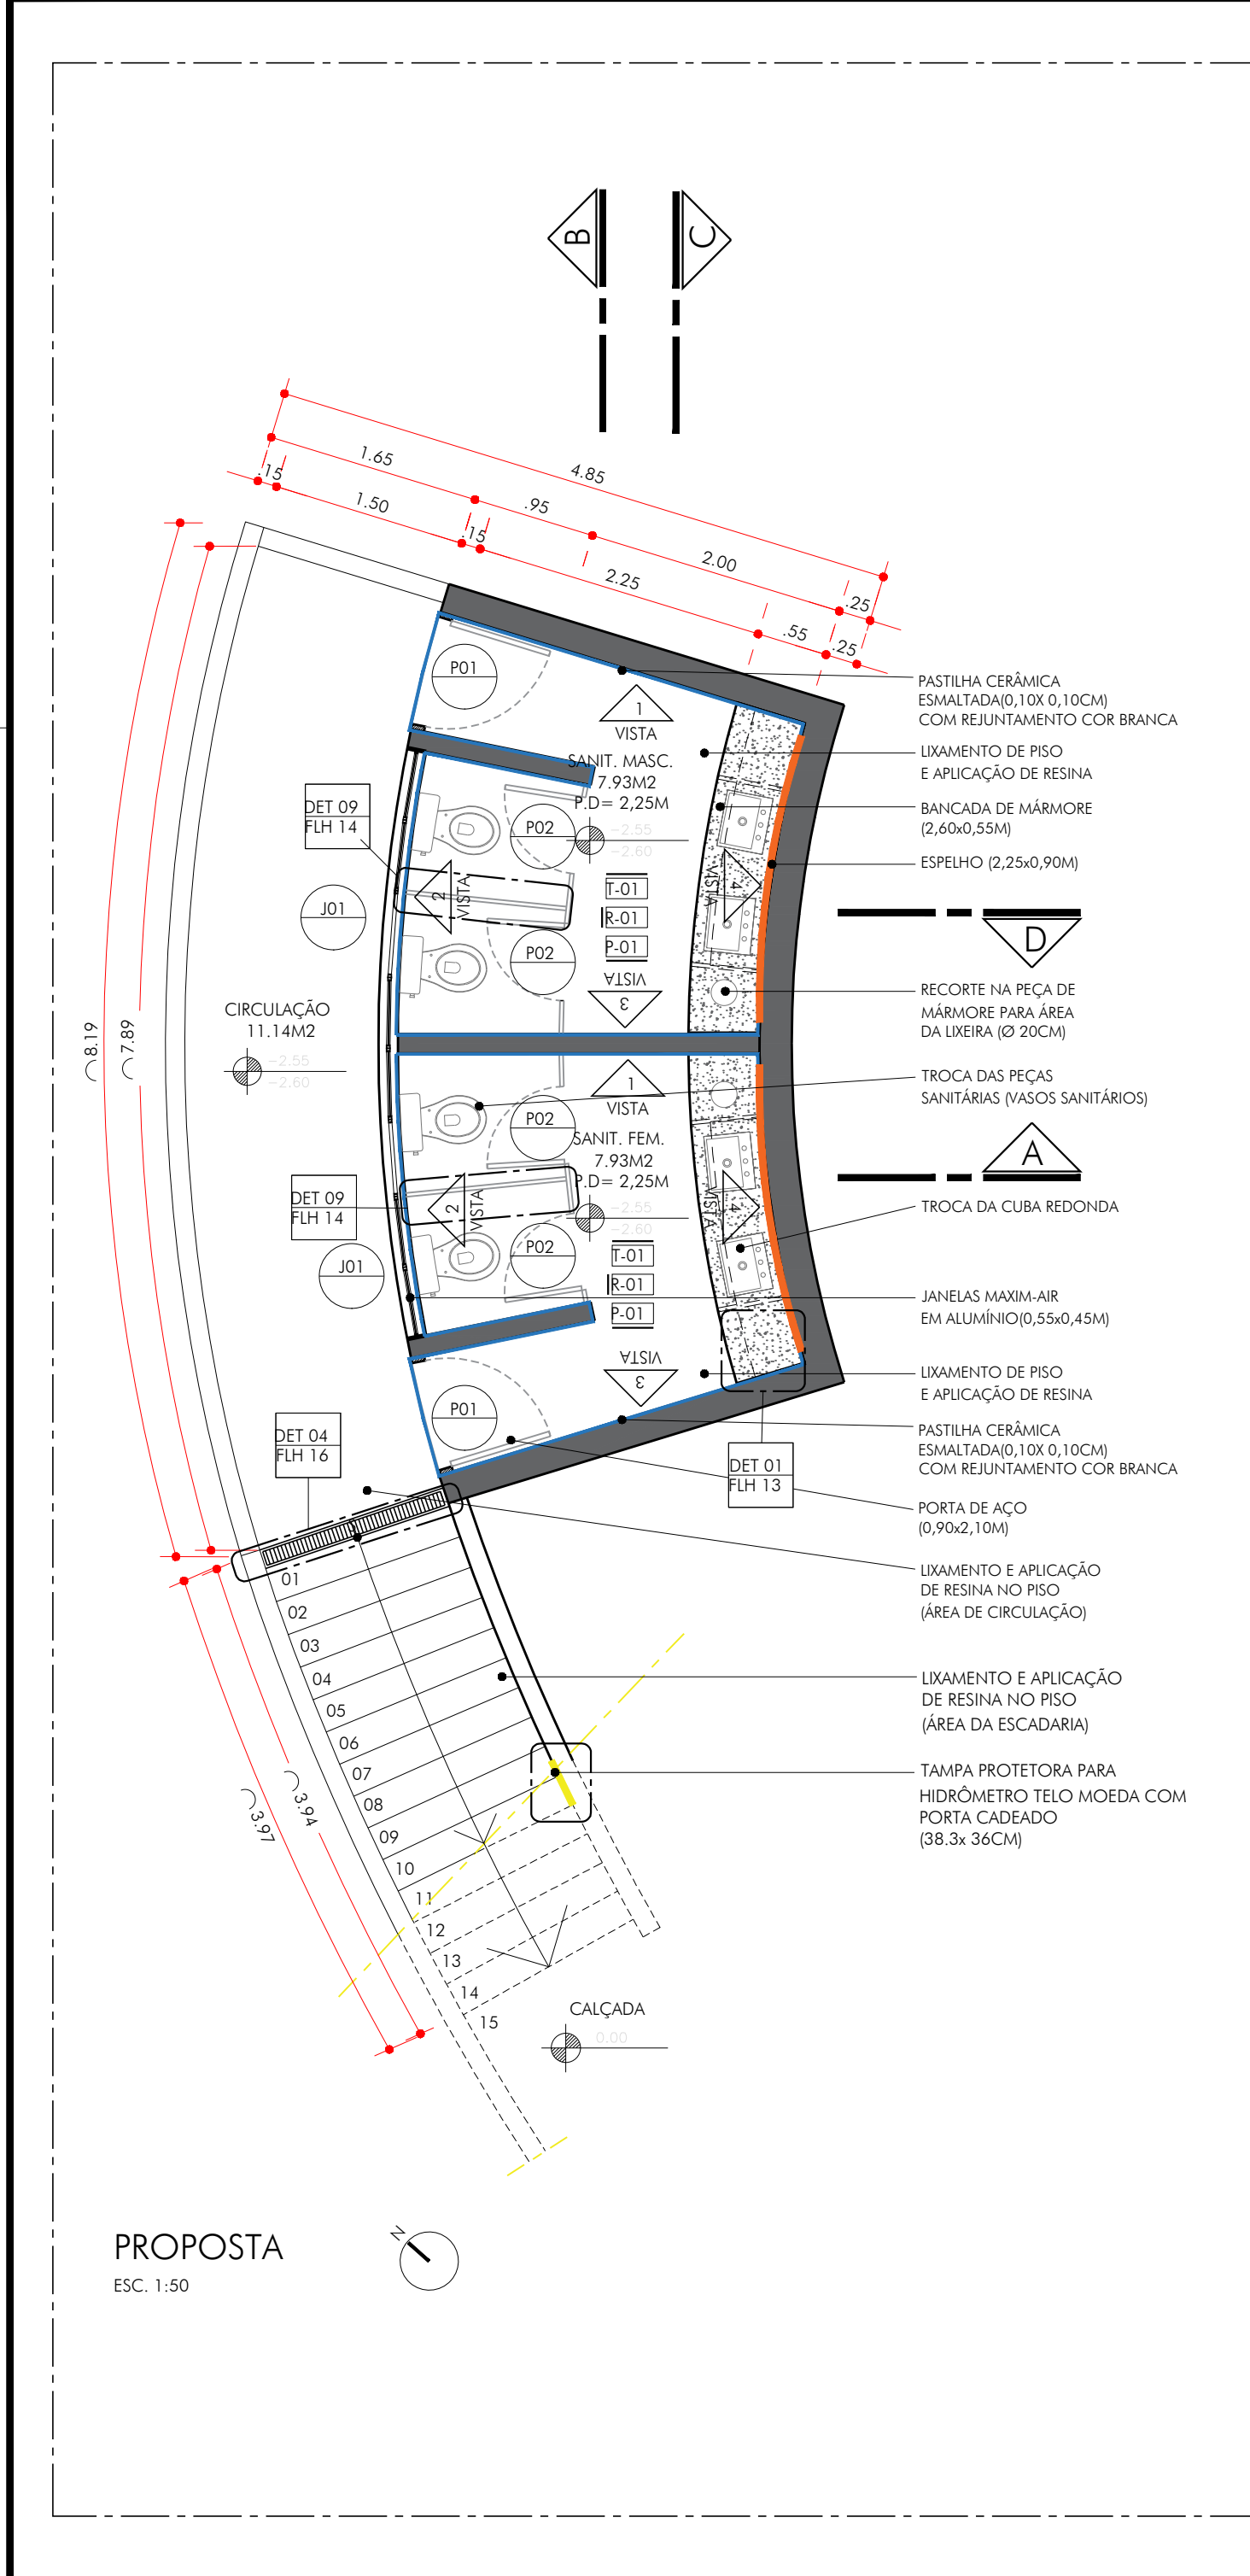






QUANTITATIVO - CONSTRUÇÃO			
	ITEM	QUANTIDADE	OBS.
—	PISO DE CONCRETO	15,86 m²	A CONSTRUIR
▒	PASTILHA CERÂMICA (INTERNA)	44,74 m²	A CONSTRUIR
—	PINTURA/ TETO (INTERNO)	15,86 m²	A ACRESCENTAR
-	BANCADA	2,78 m²	A CONSTRUIR
-	DIVISÓRIAS DOS SANITÁRIOS	7,08 m²	A ACRESCENTAR
-	VASOS SANITÁRIOS	4 unid.	A ACRESCENTAR
-	CUBA REDONDA	4 unid.	A ACRESCENTAR
-	PORTAS	2 unid.	A ACRESCENTAR
-	ESQUADRIAS	8 unid.	A ACRESCENTAR
-	RALO/GRELHA	01 unid.	A ACRESCENTAR
-	TAMPA PROTETORA PARA HIDRÔMETRO	01 unid.	A ACRESCENTAR

LEGENDA - ESQUADRIAS				
CÓDIGO	DIMENSÕES (m)	QUANTIDADE	PEITORIL (m)	MATERIAL
P01	0,90 x 2,10	2	0,00	AÇO
P02	0,60 x 1,50	4	0,00	PVC
J01	0,55 x 0,45	8	1,80	ALUMÍNIO E VIDRO

ESPECIFICAÇÃO DE MATERIAIS	
CÓDIGO	DESCRIÇÃO
PISO	
P-01	Lixamento do concreto e aplicação de resina para piso incolor
PAREDE	
R-01	Revestimento cerâmico branco (0,10 x 0,10m) com rejuntamento, na cor branca. Em todas as quinas, aplicar cantoneira de alumínio branco
TETO	
T-01	Lixamento e pintura na cor branca

NOTAS:

- CONFERIR MEDIDAS EM OBRA.
- VIDE ESPECIFICAÇÕES TÉCNICAS NA PLANILHA ORÇAMENTÁRIA.
- TODAS AS COTAS ESTÃO EM METROS.
- AS COTAS REFEREM-SE ÀS MEDIDAS ACABADAS, SALVO QUANDO INDICADO O CONTRÁRIO.
- AS COTAS PREVALECEM SOBRE O DESENHO.
- INFORMAÇÕES SUJEITAS A REVISÕES E ALTERAÇÕES.

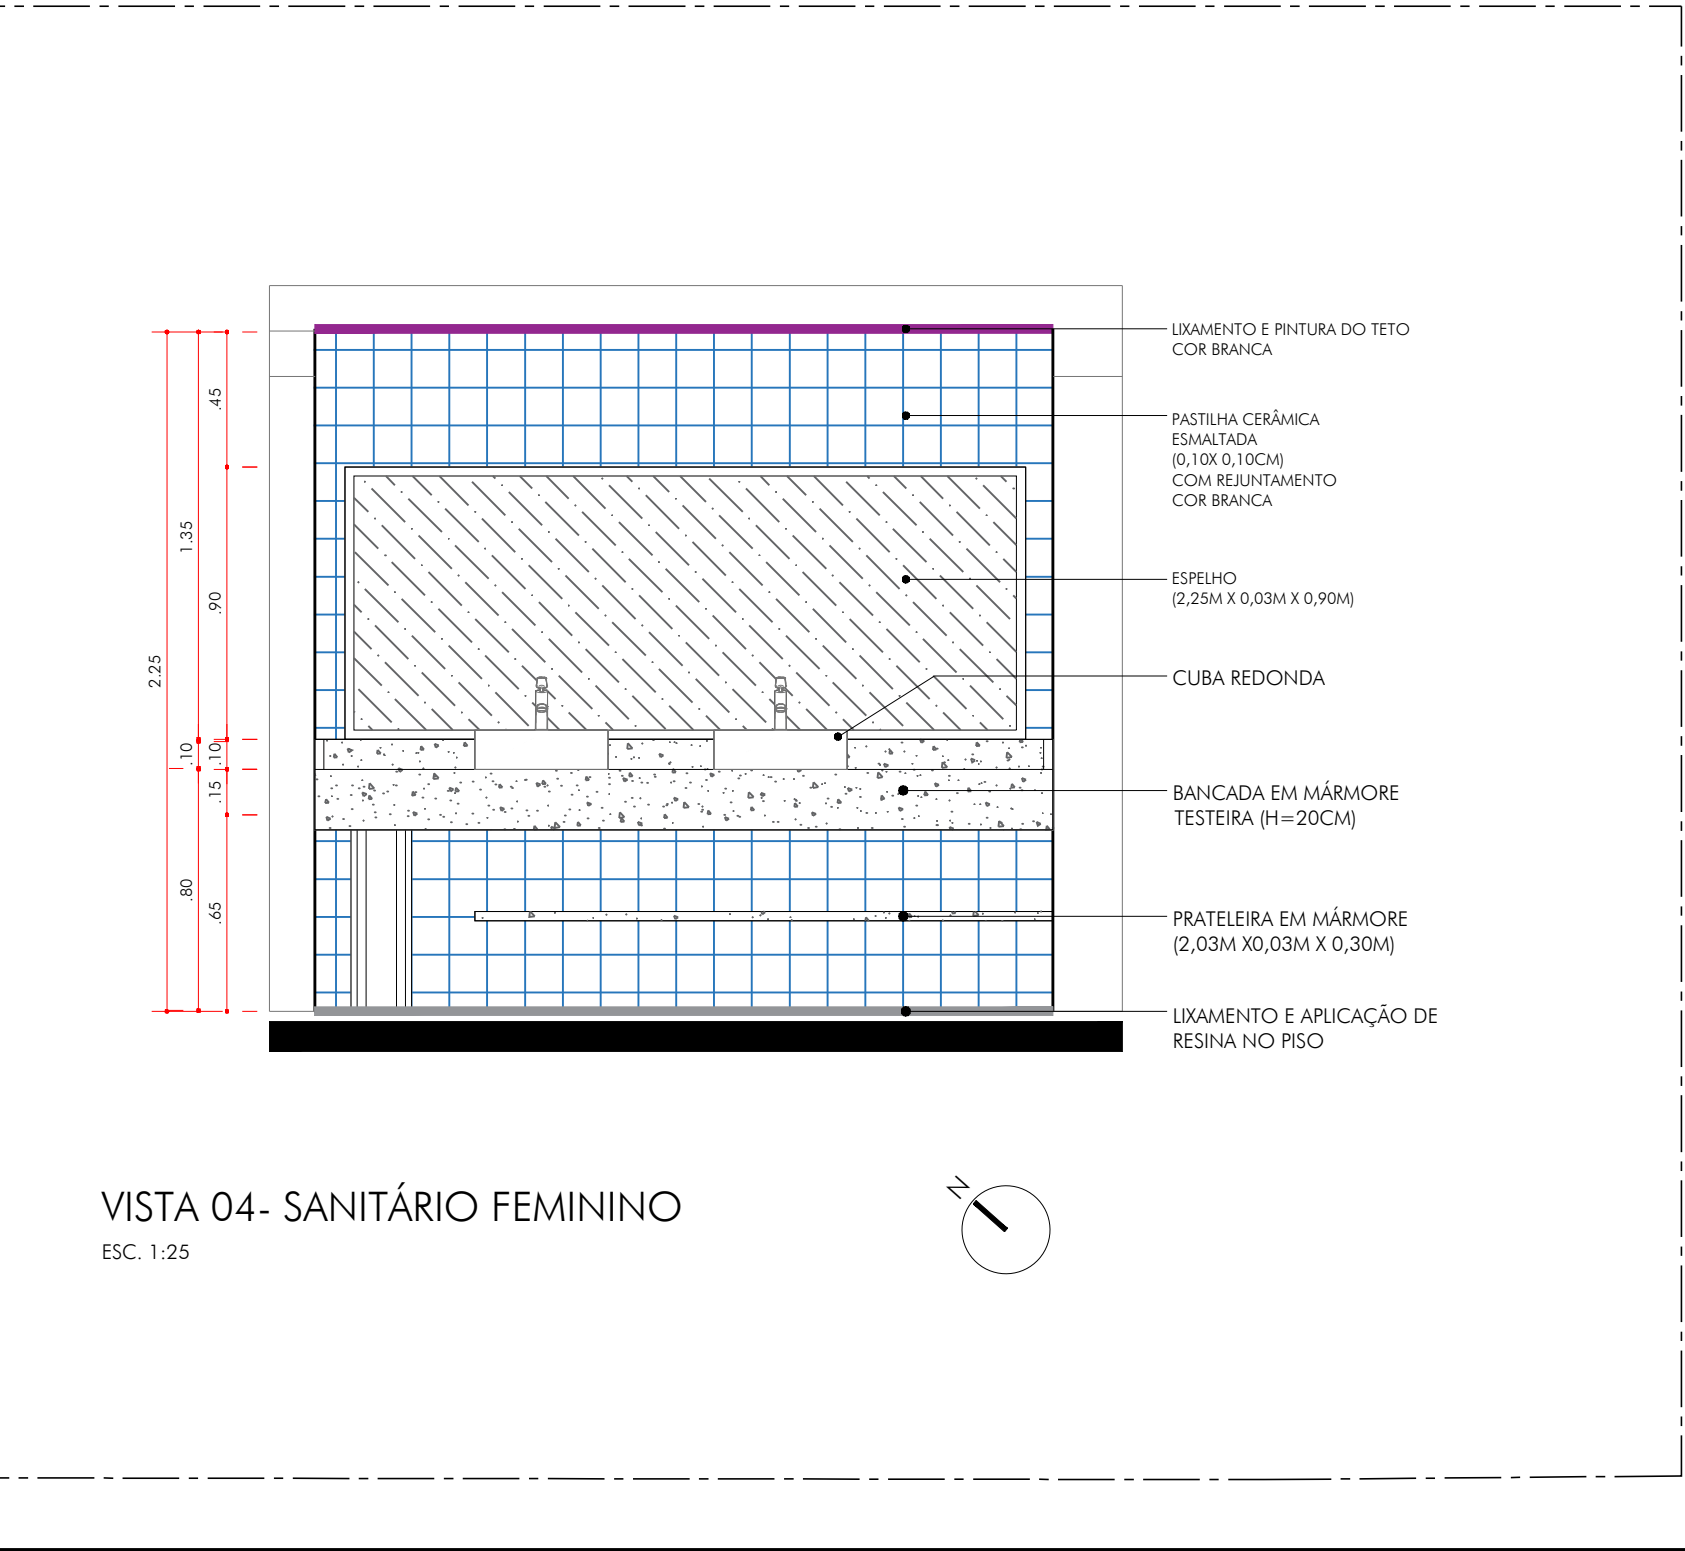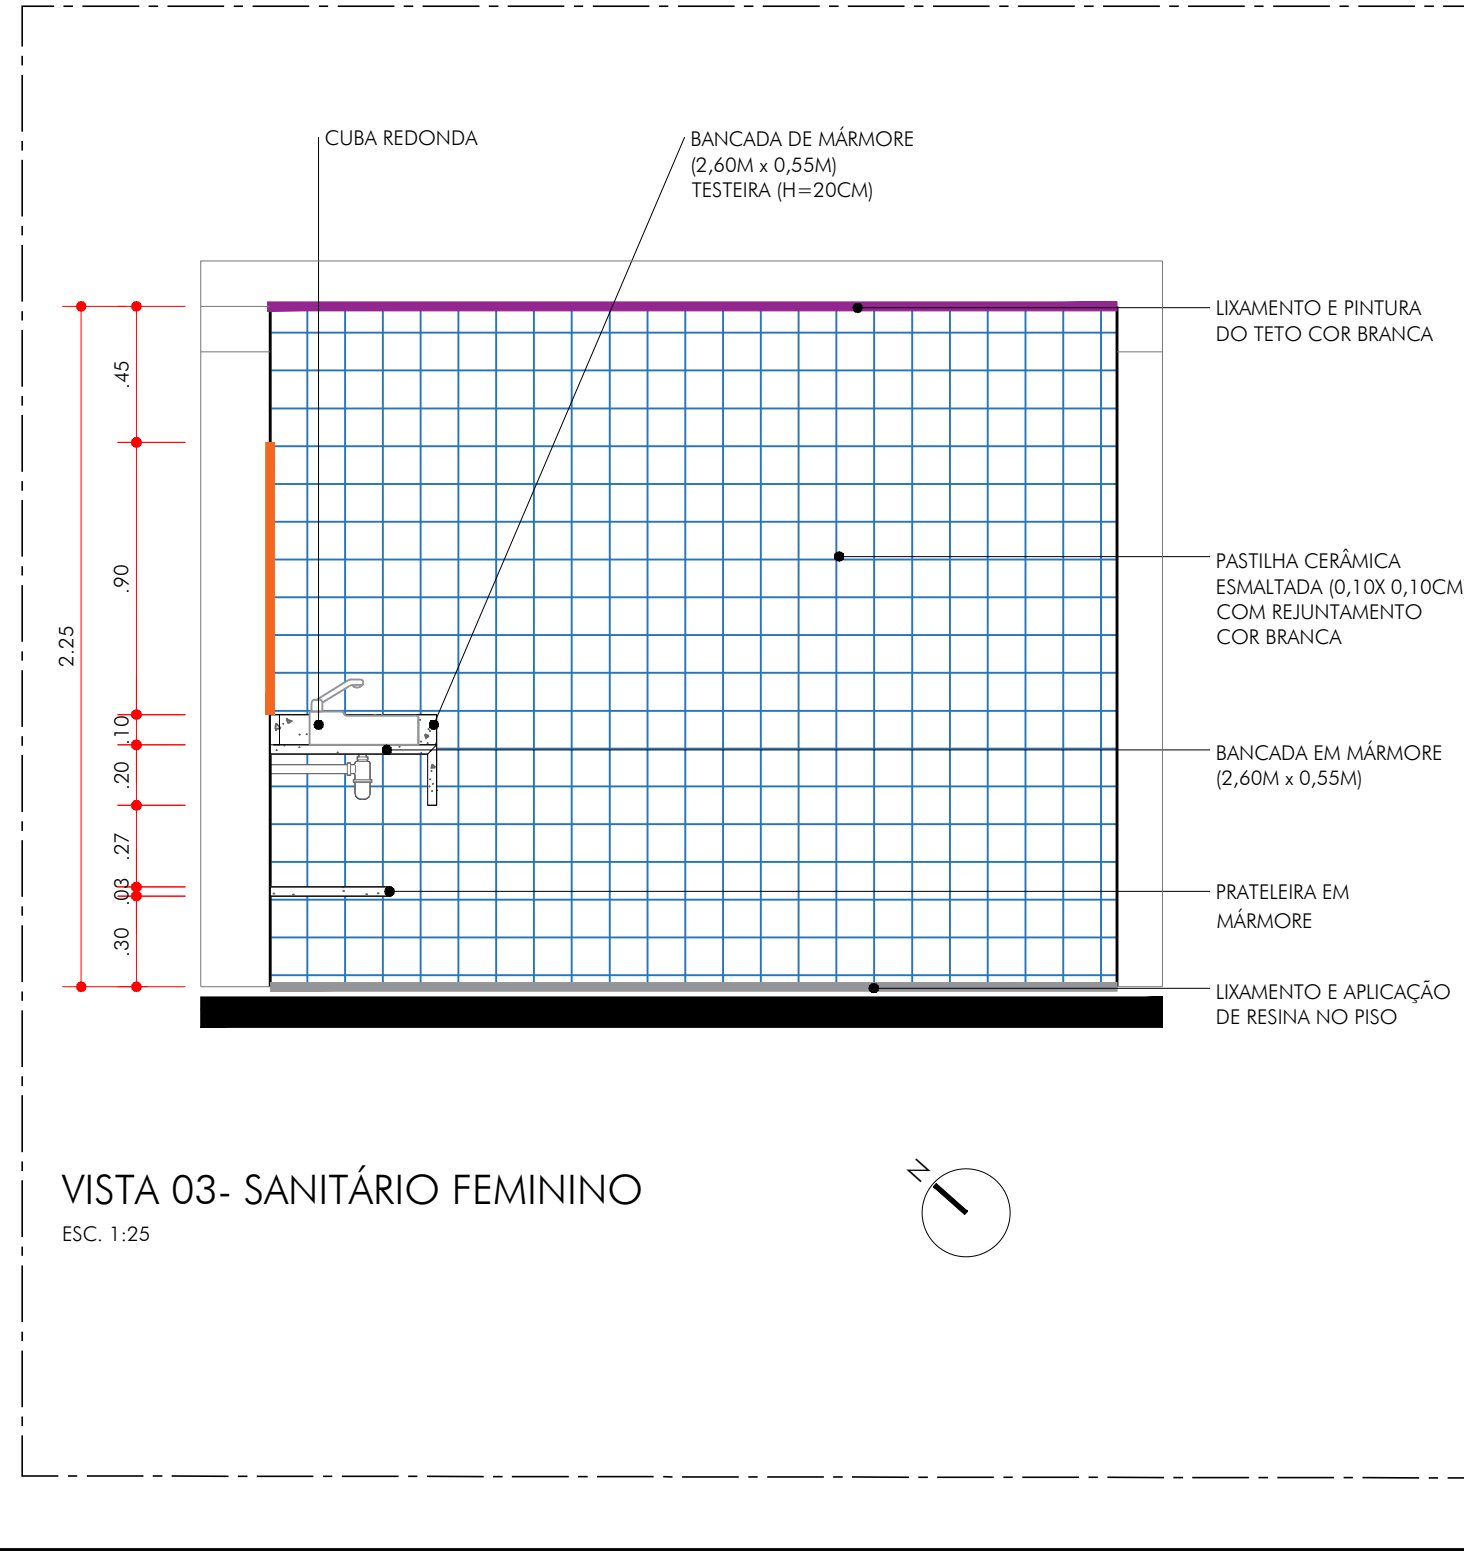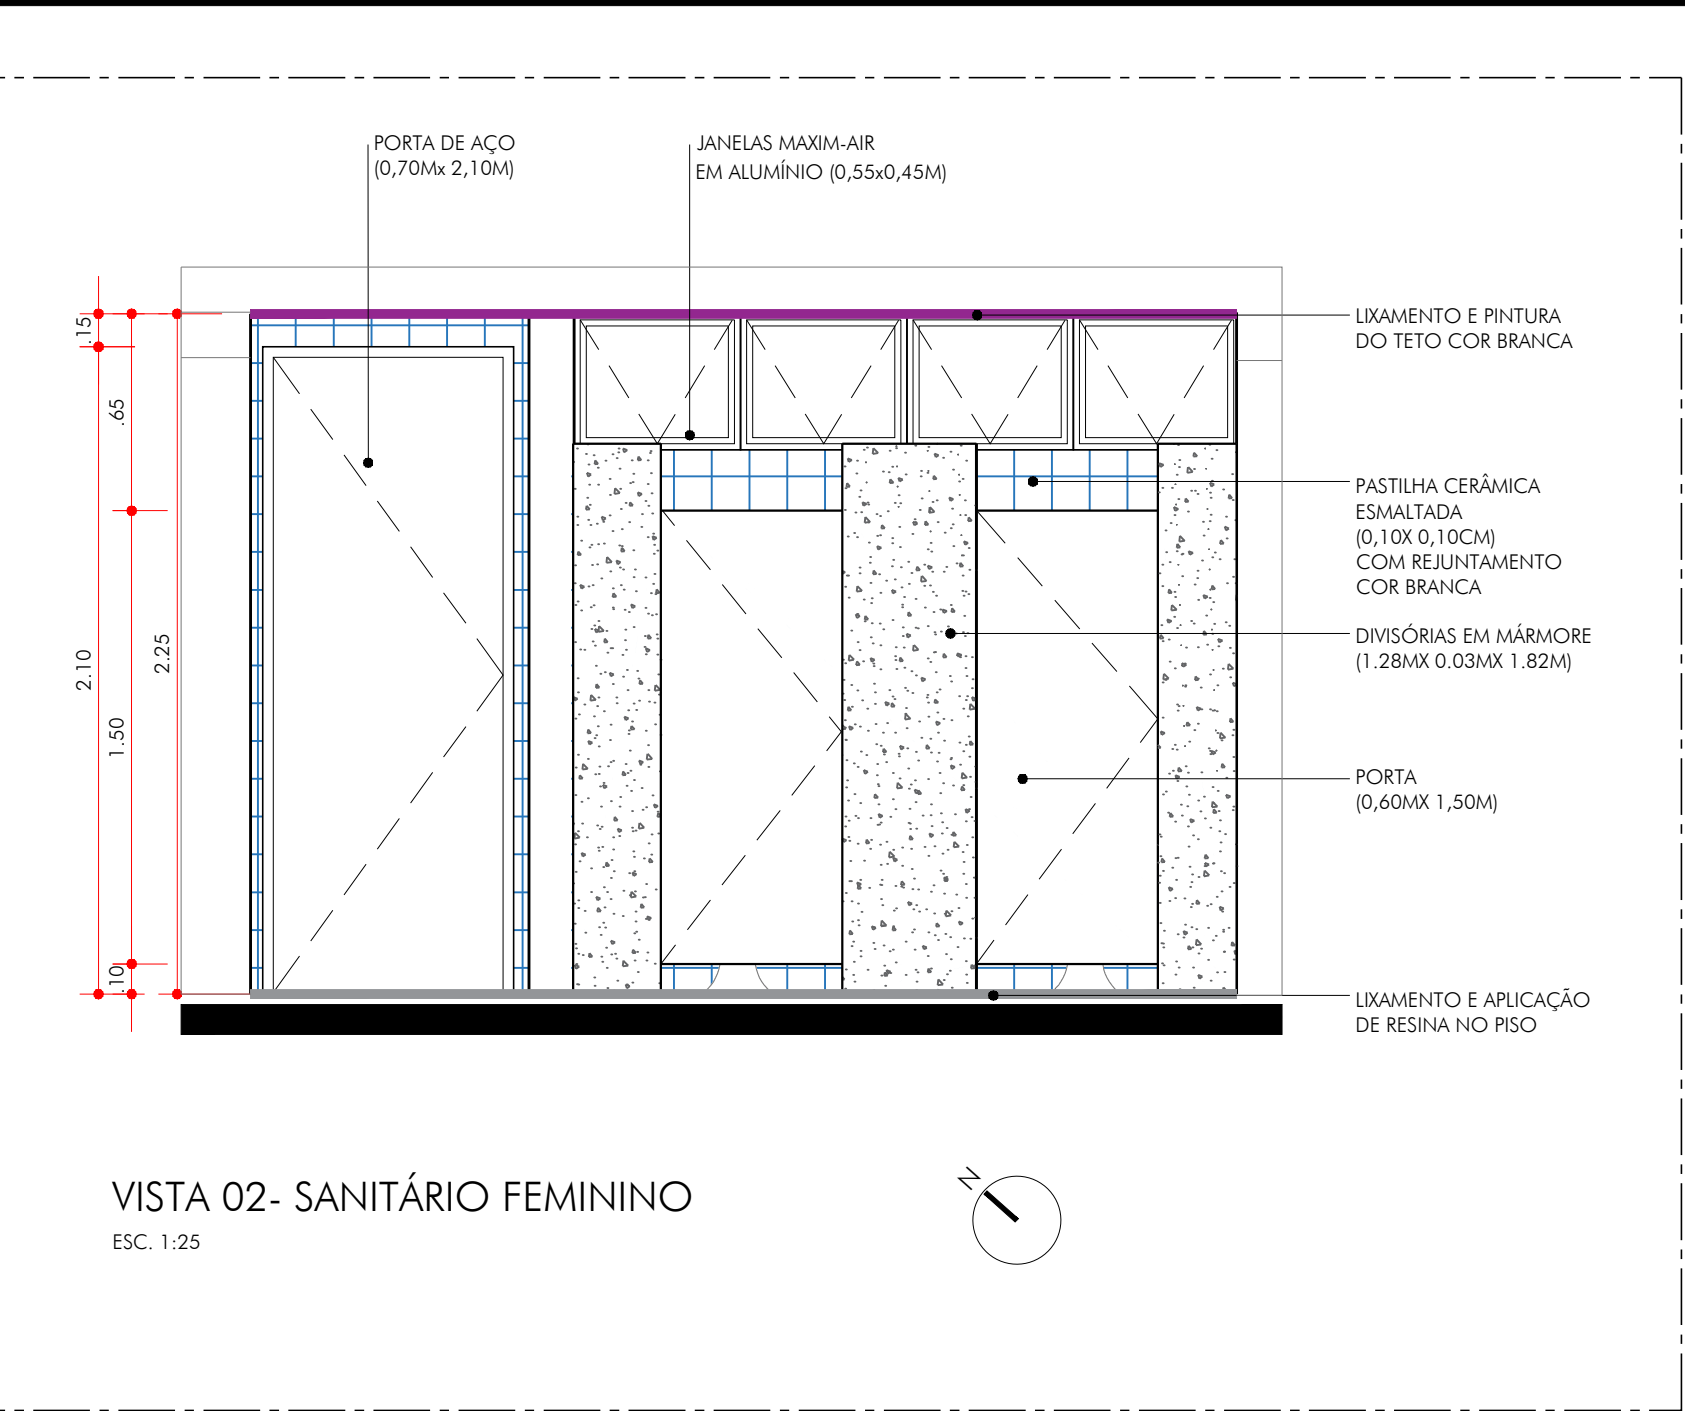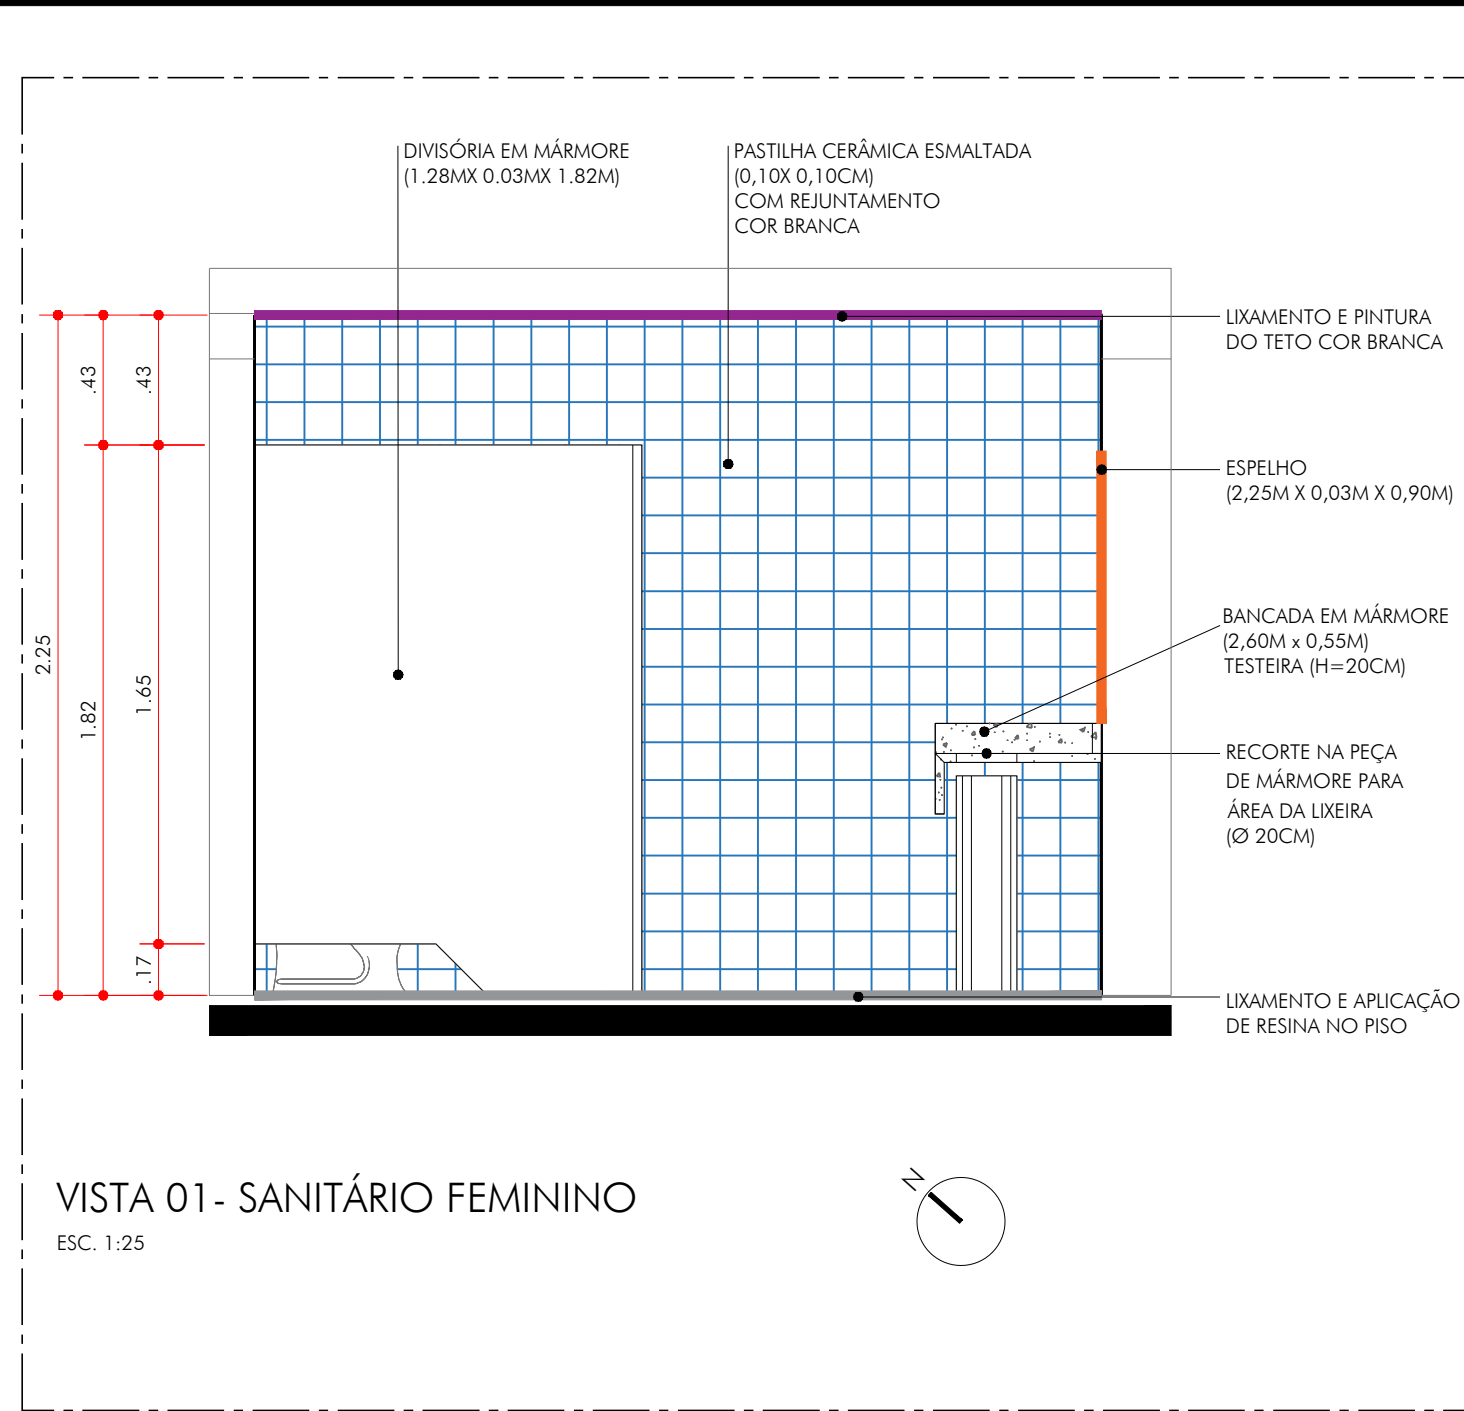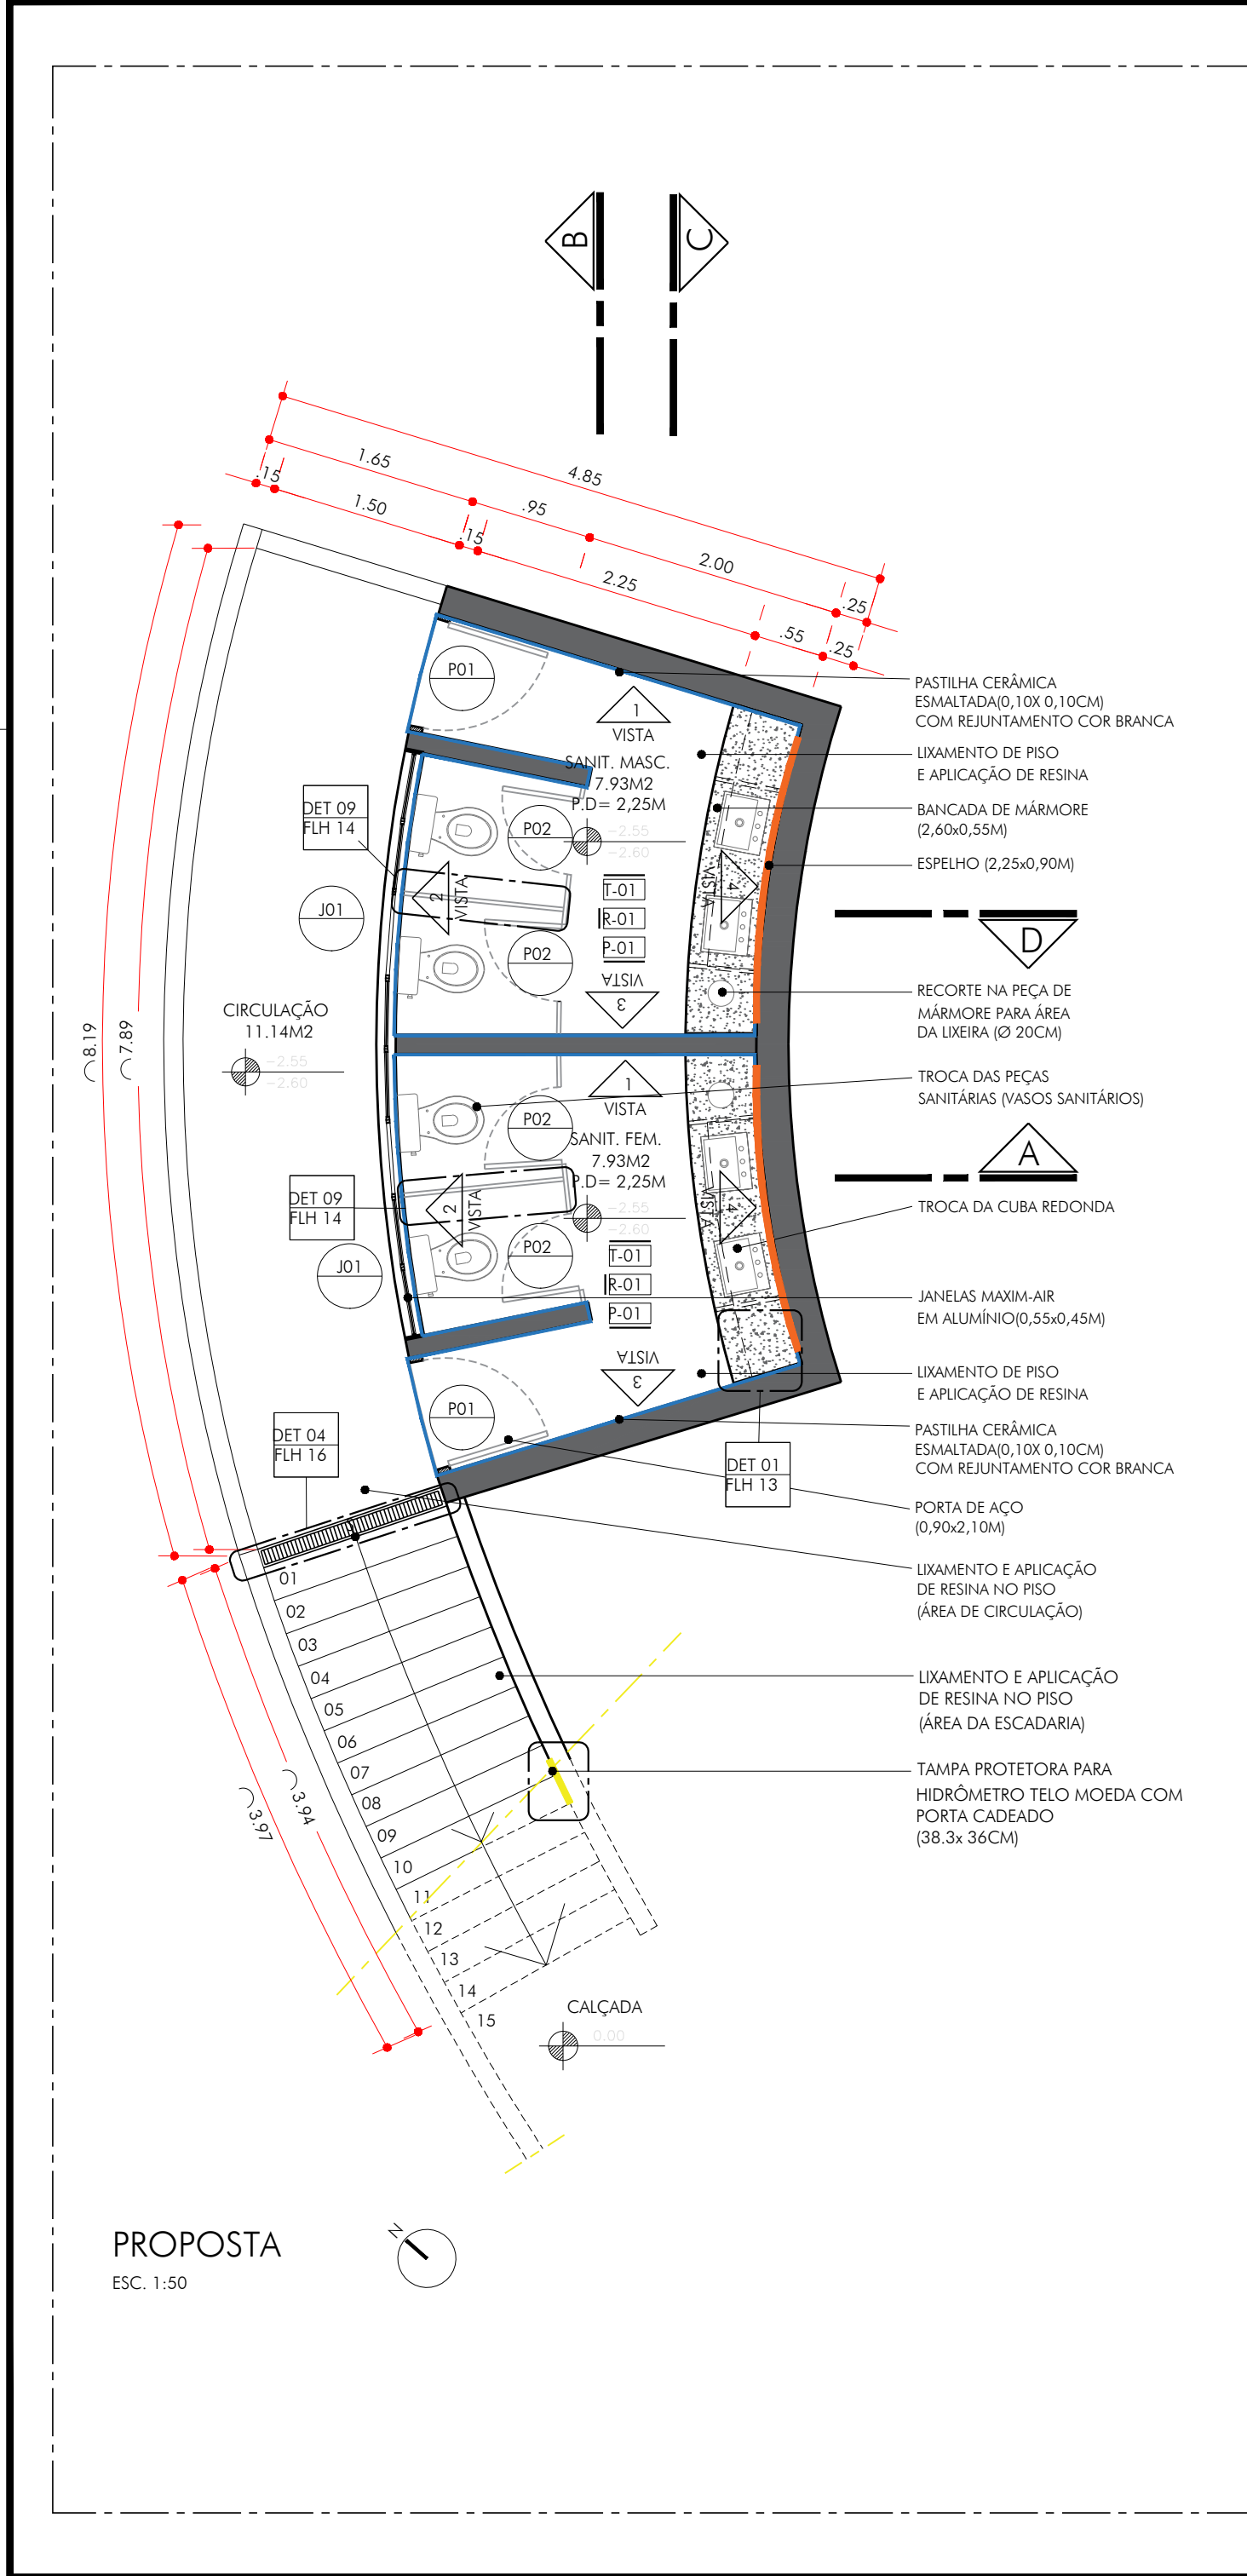


QUANTITATIVO - CONSTRUÇÃO			
	ITEM	QUANTIDADE	OBS.
	PISO DE CONCRETO	15,86 m²	A CONSTRUIR
	PASTILHA CERÂMICA (INTERNA)	44,74 m²	A CONSTRUIR
	PINTURA/ TETO (INTERNO)	15,86 m²	A ACRESCENTAR
-	BANCADA	2,78 m²	A CONSTRUIR
-	DIVISÓRIAS DOS SANITÁRIOS	7,08 m²	A ACRESCENTAR
-	VASOS SANITÁRIOS	4 unid.	A ACRESCENTAR
-	CUBA REDONDA	4 unid.	A ACRESCENTAR
-	PORTAS	2 unid.	A ACRESCENTAR
-	ESQUADRIAS	8 unid.	A ACRESCENTAR
-	RALO/GRELHA	01 unid.	A ACRESCENTAR
-	TAMPA PROTETORA PARA HIDRÔMETRO	01 unid.	A ACRESCENTAR

LEGENDA - ESQUADRIAS				
CÓDIGO	DIMENSÕES (m)	QUANTIDADE	PEITORIL (m)	MATERIAL
P01	0,90 x 2,10	2	0,00	AÇO
P02	0,60 x 1,50	4	0,00	PVC
J01	0,55 x 0,45	8	1,80	ALUMÍNIO E VIDRO



ESPECIFICAÇÃO DE MATERIAIS	
CÓDIGO	DESCRIÇÃO
PISO	
P-01	Lixamento do concreto e aplicação de resina para piso incolor
PAREDE	
R-01	Revestimento cerâmico branco (0,10 x 0,10m) com rejuntamento, na cor branca. Em todas as quinas, aplicar cantoneira de alumínio branco
TETO	
T-01	Lixamento e pintura na cor branca

NOTAS:


- CONFERIR MEDIDAS EM OBRA.
- VIDE ESPECIFICAÇÕES TÉCNICAS NA PLANILHA ORÇAMENTÁRIA.
- TODAS AS COTAS ESTÃO EM METROS.
- AS COTAS REFEREM-SE ÀS MEDIDAS ACABADAS, SALVO QUANDO INDICADO O CONTRÁRIO.
- AS COTAS PREVALECEM SOBRE O DESENHO.
- INFORMAÇÕES SUJEITAS A REVISÕES E ALTERAÇÕES.

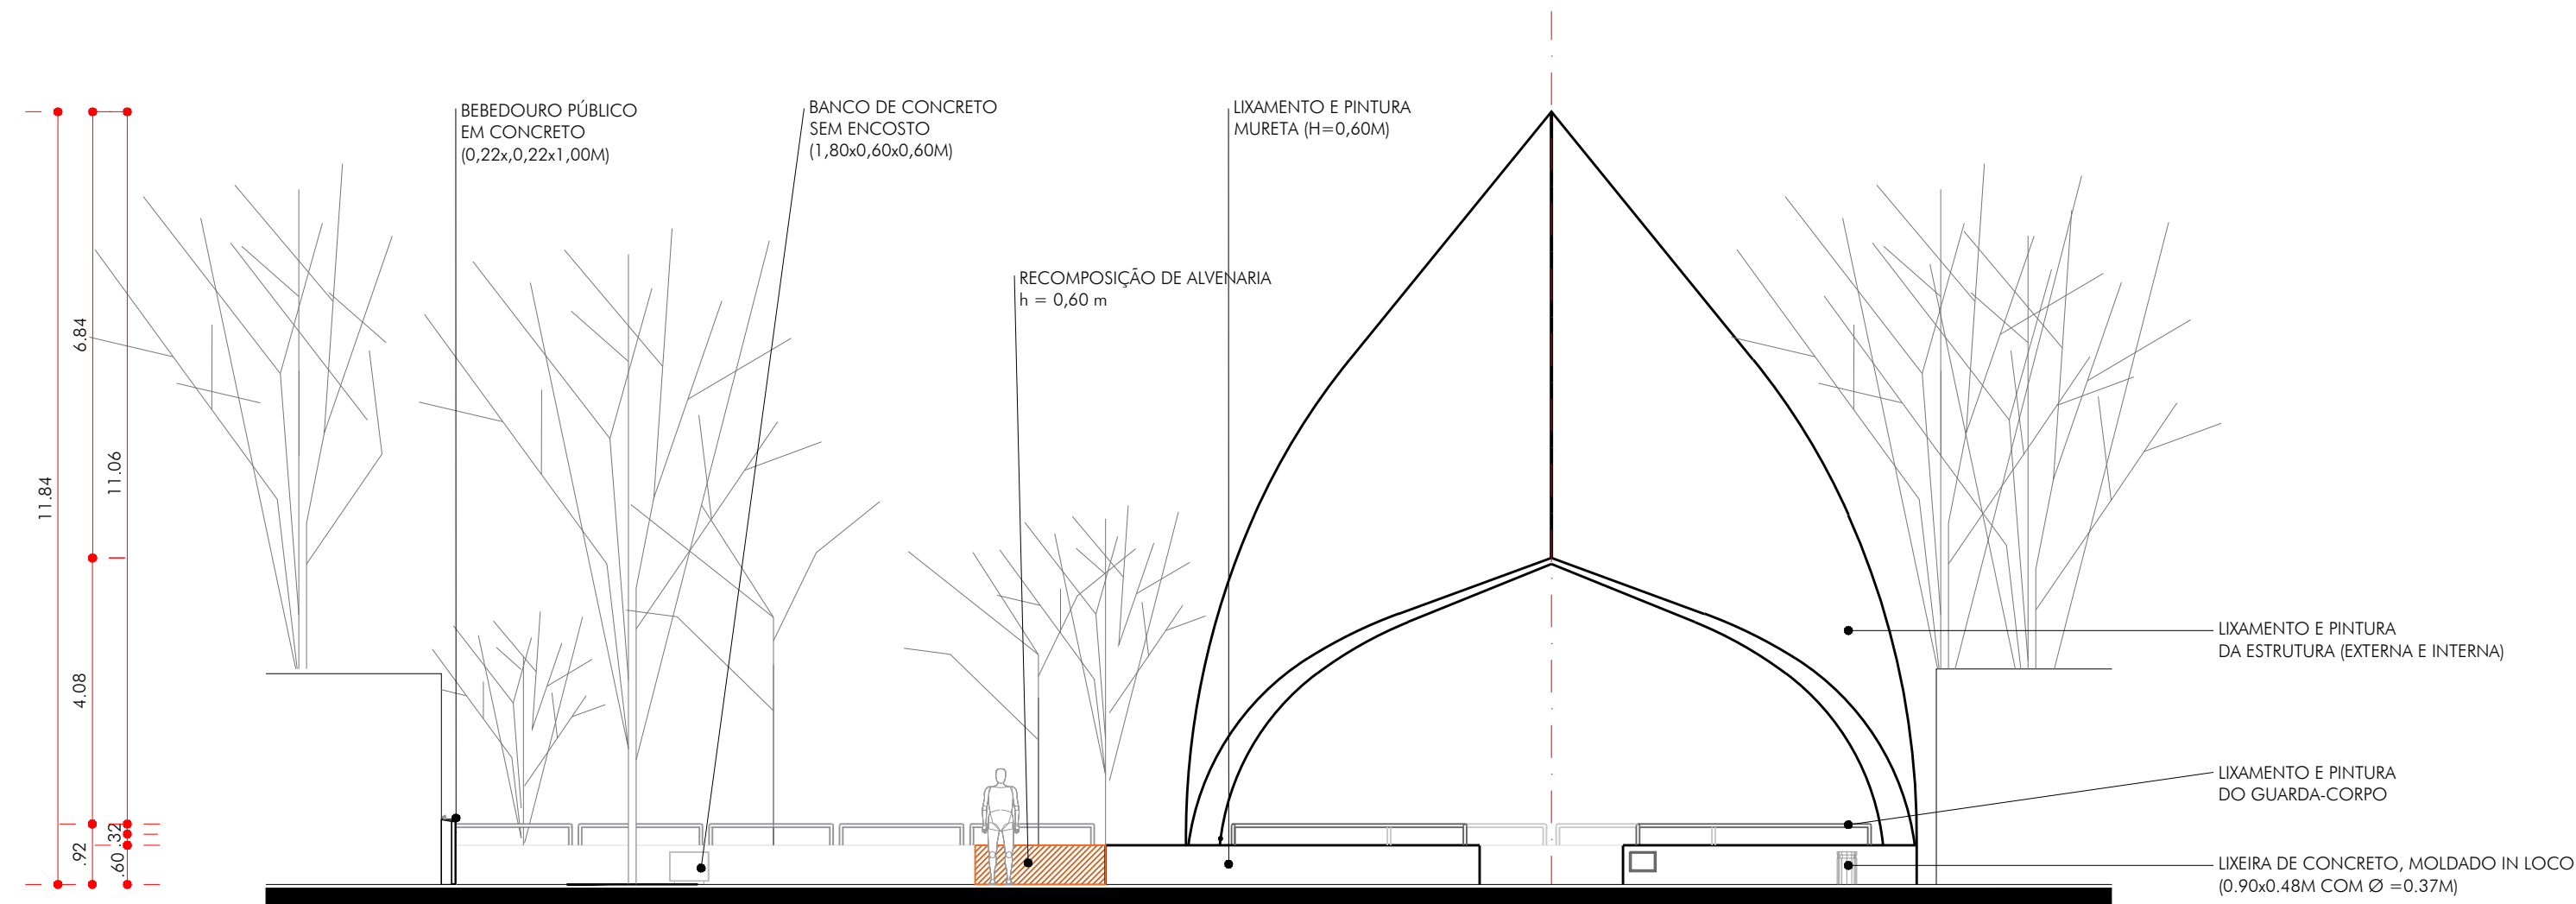

ELEVAÇÃO- FRONTAL
ESC. 1:100

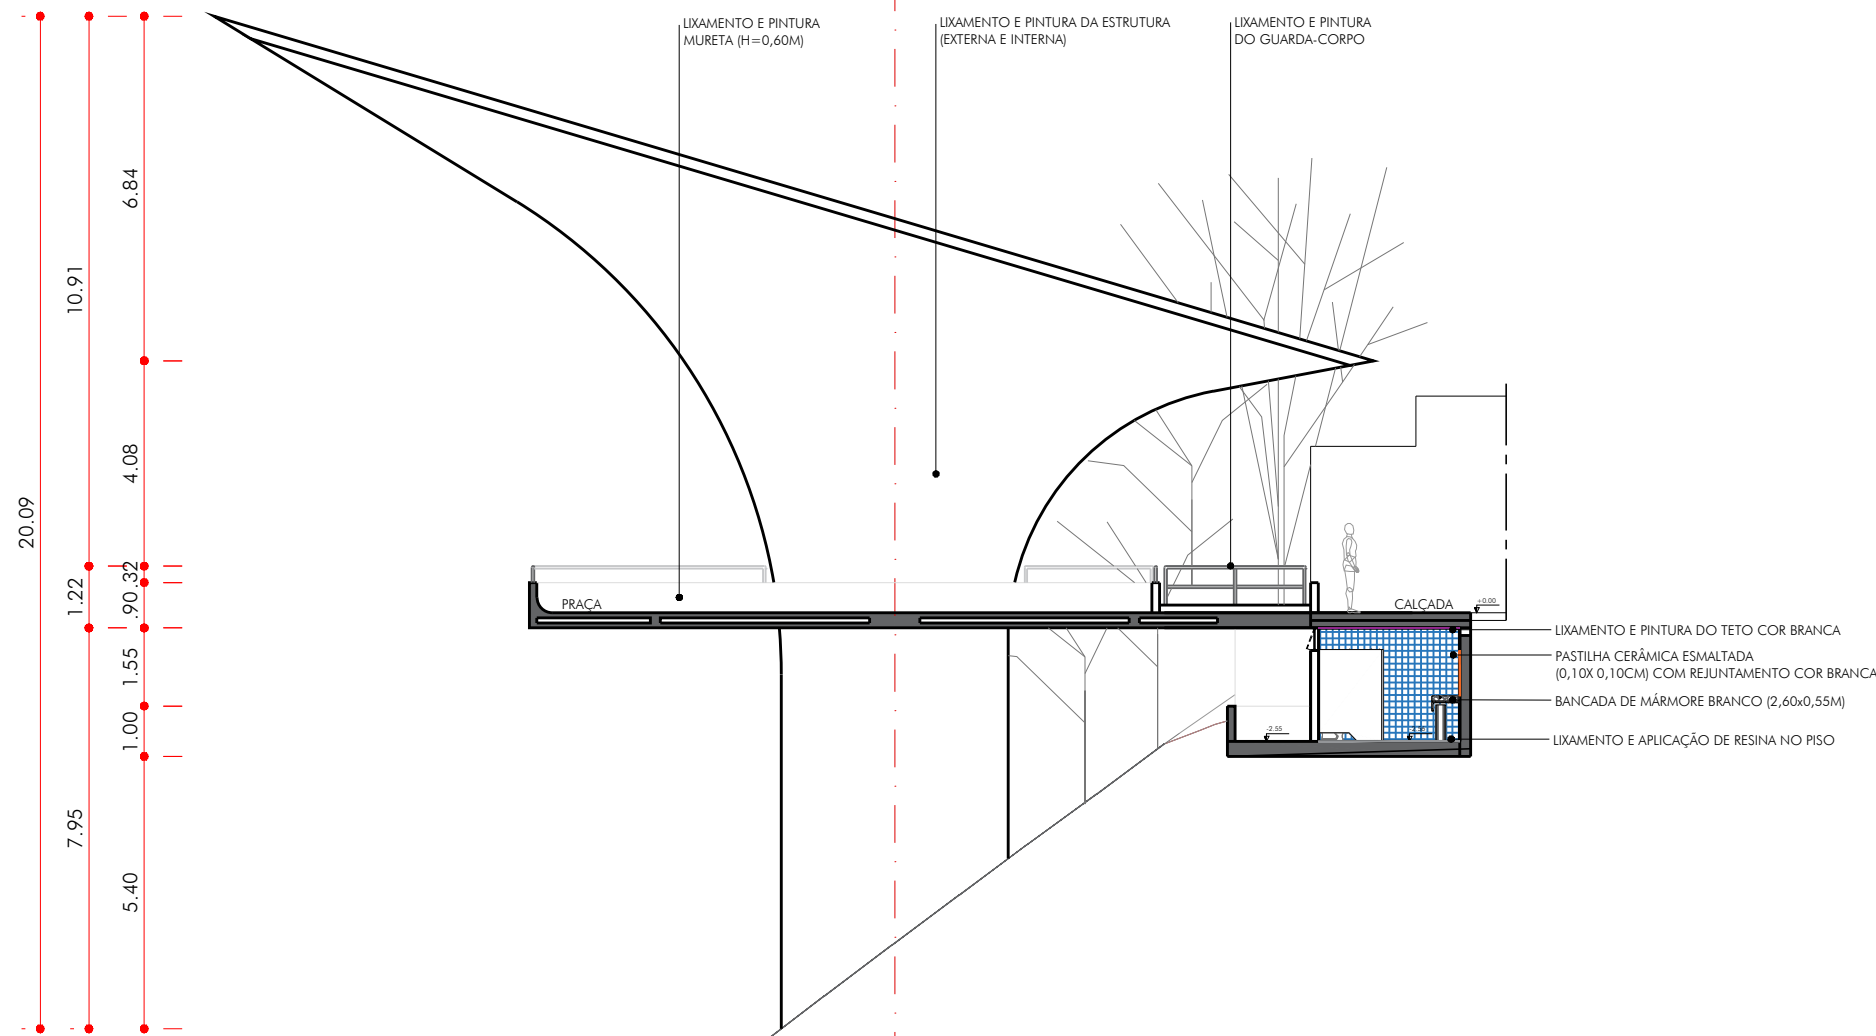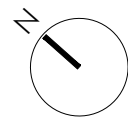

CORTE AA
ESC. 1:150

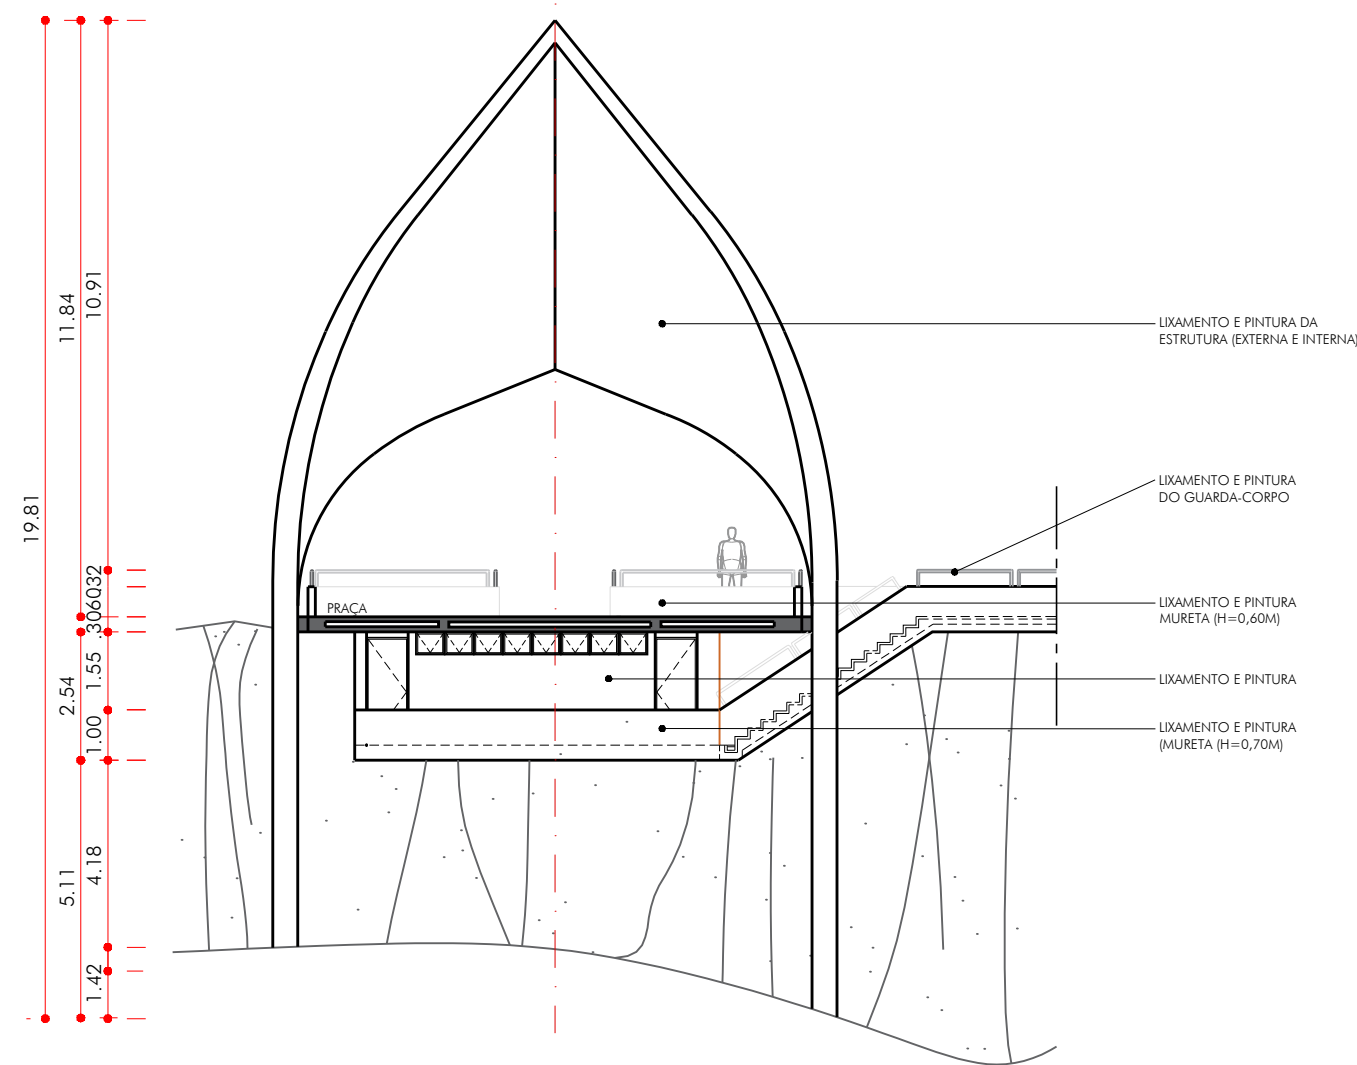

CORTE BB
ESC. 1:150




PREFEITURA MUNICIPAL DE SÃO VICENTE


SEDURB - SECRETARIA DE DESENVOLVIMENTO URBANO
PRAÇA DA BANDEIRA | 15 | 4º ANDAR | SÃO VICENTE - SP | 13 3569-9072 | SEDURB.SV@GMAIL.COM

OBRA		FOLHA	
OBRAS DE CONSERVAÇÃO DO MONUMENTO DOS 500 ANOS E REVITALIZAÇÃO DO ENTORNO		ARQ	
LOCAL	DESENHO	DATA	
BAIRRO CENTRO	ELEVAÇÃO E CORTE	01/12/2023	12120
RESPONSÁVEL TÉCNICO - DADATUR	ART Nº 28027230231780298	ESCALA	Nº PROJETO
ENGº MATHEUS FELIPE DE OLIVEIRA	CREA 50700062/37	INDICADA	154-23


ARQ
12120
R01

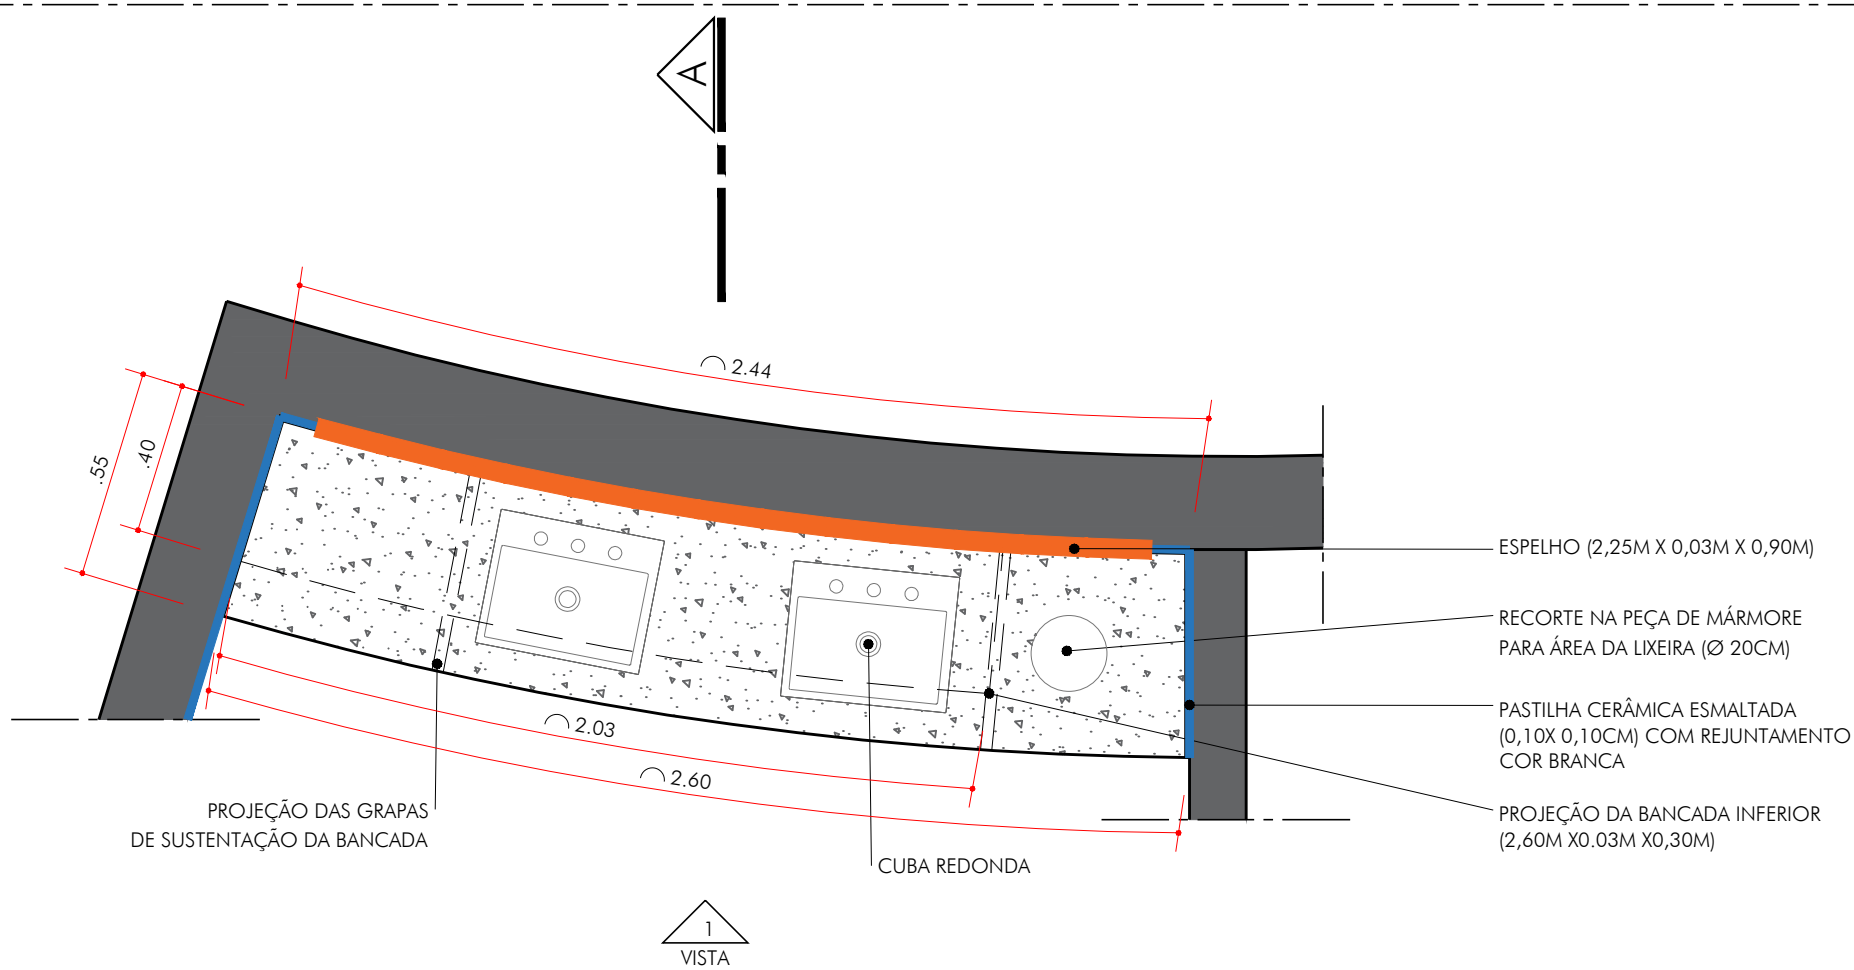

DET. 01- BANCADA - SANITÁRIOS
ESC. 1:20

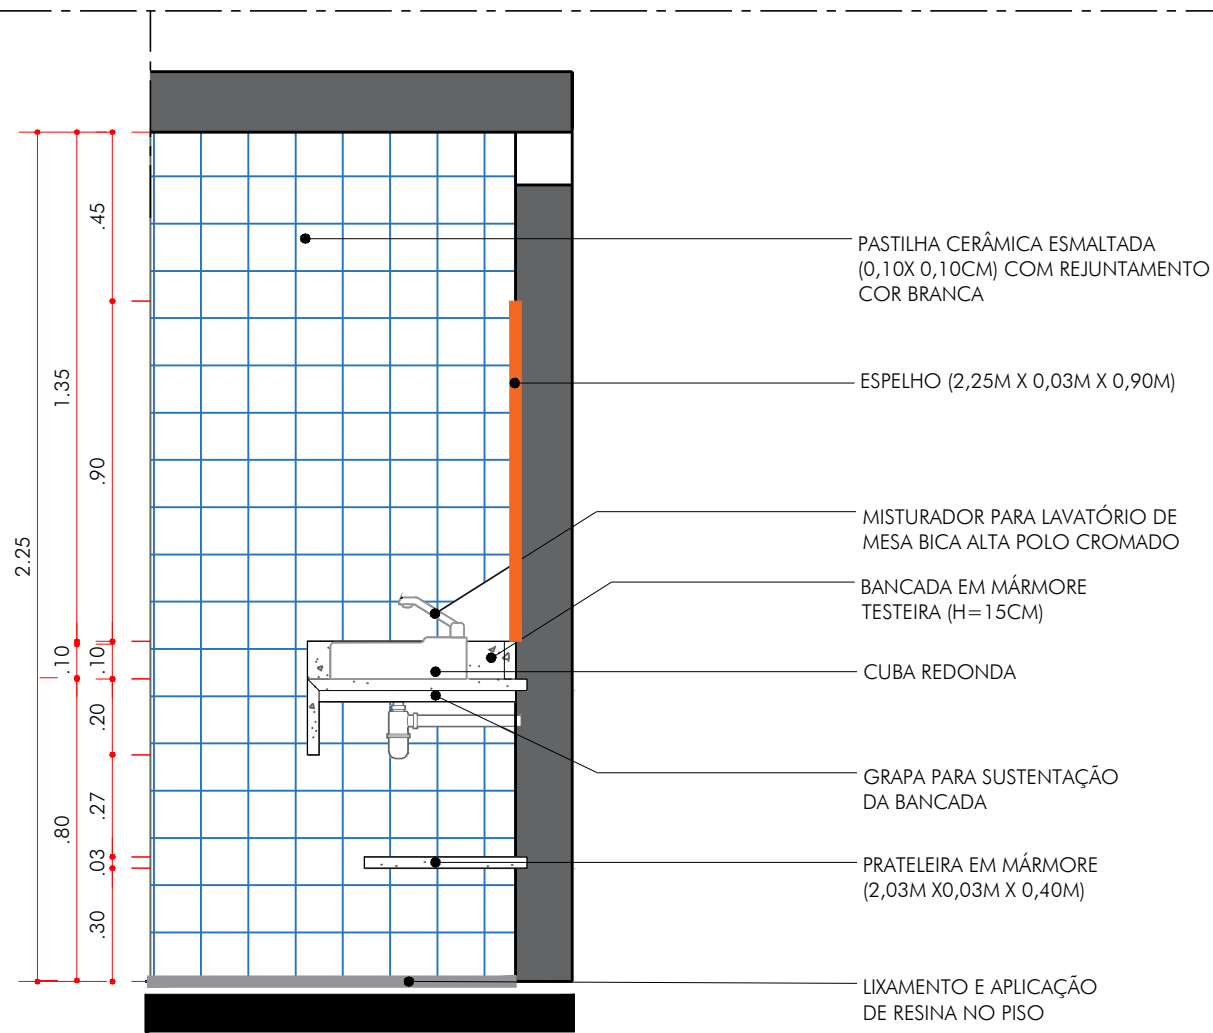

DET. 02- CORTE A - BANCADA - SANITÁRIOS
ESC. 1:20

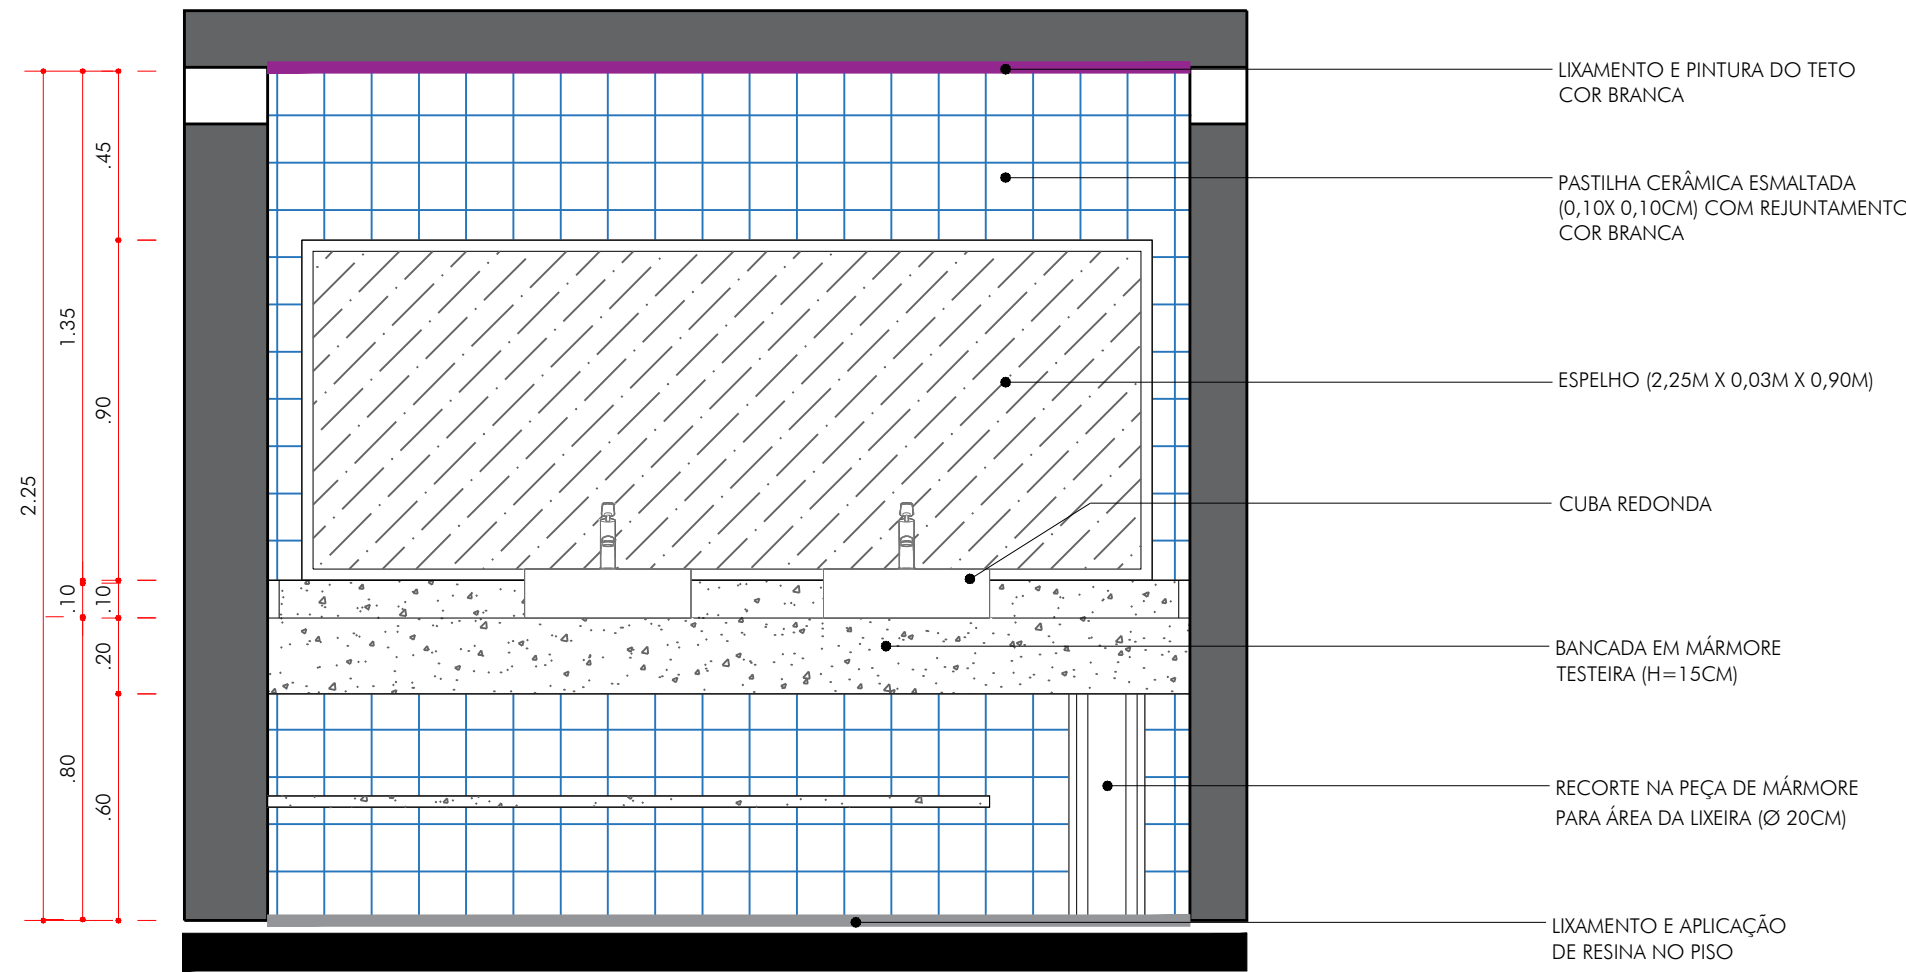

DET. 03- VISTA 01- BANCADA - SANITÁRIOS
ESC. 1:20


- NOTAS:
- CONFERIR MEDIDAS EM OBRA.
 - VIDE ESPECIFICAÇÕES TÉCNICAS NA PLANILHA ORÇAMENTÁRIA.
 - TODAS AS COTAS ESTÃO EM METROS.
 - AS COTAS REFEREM-SE ÀS MEDIDAS ACABADAS, SALVO QUANDO INDICADO O CONTRÁRIO.
 - AS COTAS PREVALECEM SOBRE O DESENHO.
 - INFORMAÇÕES SUJEITAS A REVISÕES E ALTERAÇÕES.




PREFEITURA MUNICIPAL DE SÃO VICENTE
SEDURB - SECRETARIA DE DESENVOLVIMENTO URBANO
PRAÇA DA BANDEIRA | 15 | 4º ANDAR | SÃO VICENTE - SP | 13 3569-9072 | SEDURB.SV@GMAIL.COM

OBRA		FOLHA	
OBRAS DE CONSERVAÇÃO DO MONUMENTO DOS 500 ANOS E REVITALIZAÇÃO DO ENTORNO		ARQ	
LOCAL	ARY BARROSO, S/N- ITARARÉ	DESENHO	DATA
BAIRRO	CENTRO	DETALHES	01/12/2023
RESPONSÁVEL TÉCNICO - DADETUR	ART N° 28027230231780298	ESCALA	N° PROJETO
ENG° MATHEUS FELIPE DE OLIVEIRA	CREA 50700062/37	INDICADA	154-23

13120
R01

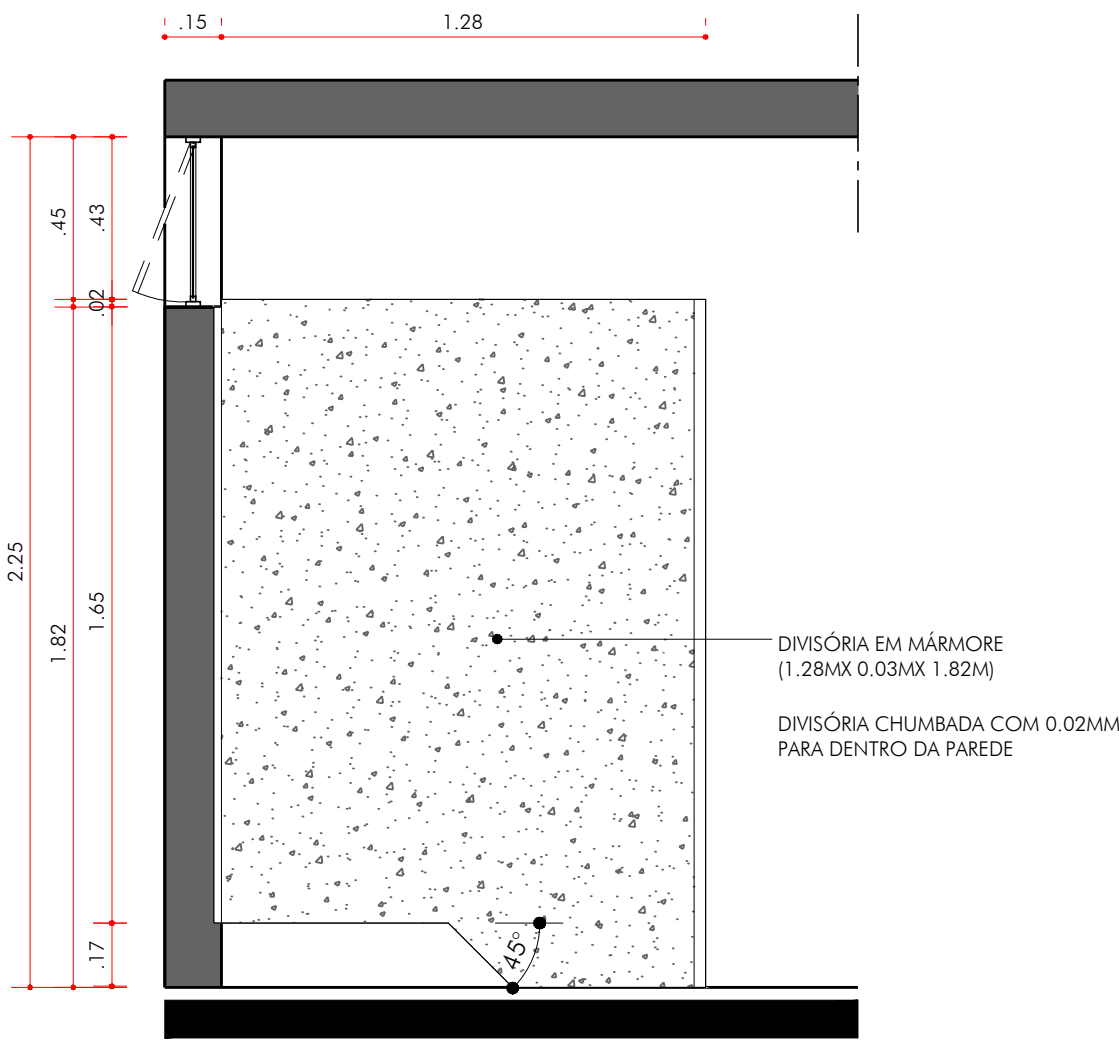

DET. 09- DIVISÓRIAS- SANITÁRIOS
ESC. 1:20

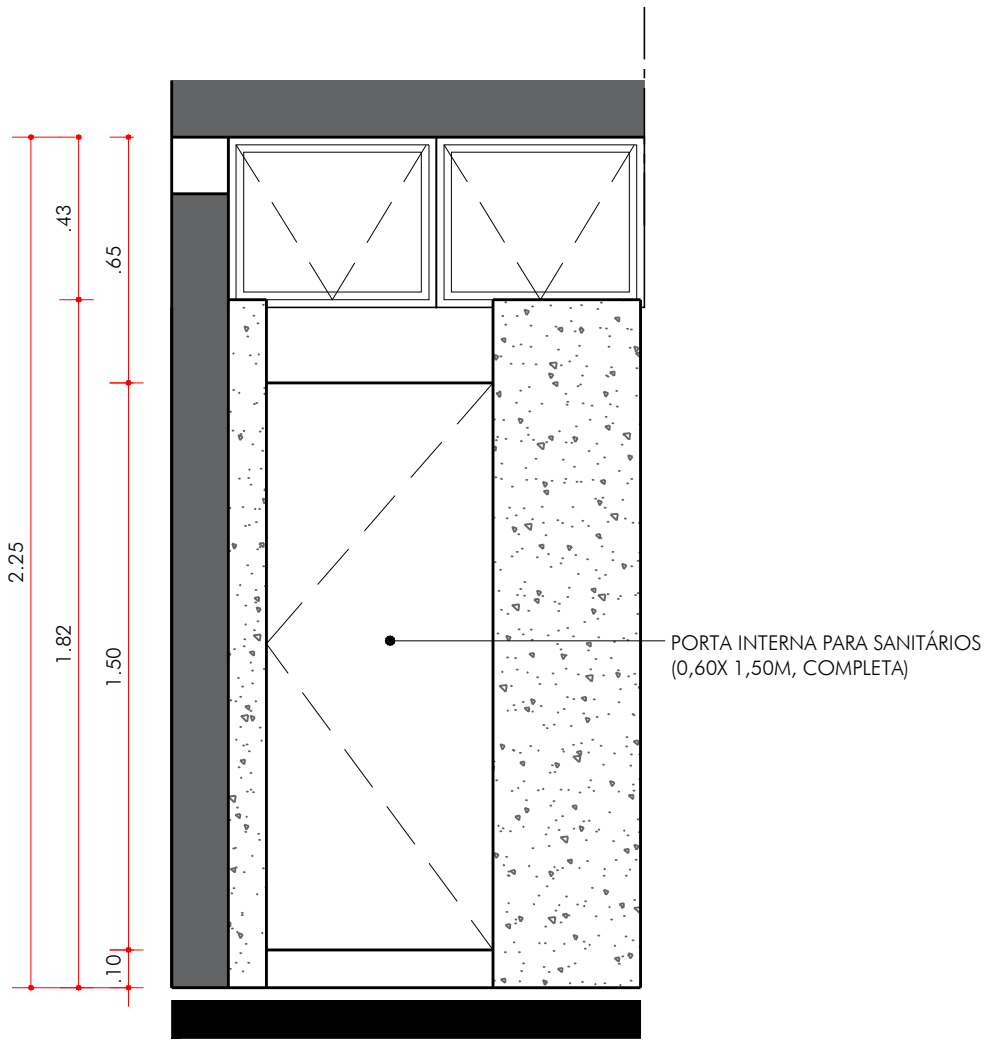

DET. 10- DIVISÓRIAS- PORTAS- SANITÁRIOS
ESC. 1:20



- NOTAS:
- CONFERIR MEDIDAS EM OBRA.
 - VIDE ESPECIFICAÇÕES TÉCNICAS NA PLANILHA ORÇAMENTÁRIA.
 - TODAS AS COTAS ESTÃO EM METROS.
 - AS COTAS REFEREM-SE ÀS MEDIDAS ACABADAS, SALVO QUANDO INDICADO O CONTRÁRIO.
 - AS COTAS PREVALECEM SOBRE O DESENHO.
 - INFORMAÇÕES SUJEITAS A REVISÕES E ALTERAÇÕES.



PREFEITURA MUNICIPAL DE SÃO VICENTE
SEDURB - SECRETARIA DE DESENVOLVIMENTO URBANO
PRAÇA DA BANDEIRA | 15 | 4º ANDAR | SÃO VICENTE - SP | 13 3569-9072 | SEDURB.SV@GMAIL.COM

OBRA		FOLHA	
OBRAS DE CONSERVAÇÃO DO MONUMENTO DOS 500 ANOS E REVITALIZAÇÃO DO ENTORNO		ARQ	
LOCAL	ARY BARROSO, S/N- ITARARÉ	DESENHO	DATA
BAIRRO	CENTRO	DETALHES	01/12/2023
RESPONSÁVEL TÉCNICO - DADETUR	ART N° 28027230231780298	ESCALA	N° PROJETO
ENG° MATHEUS FELIPE DE OLIVEIRA	CREA 50700062/37	INDICADA	154-23

14 | 20
R01

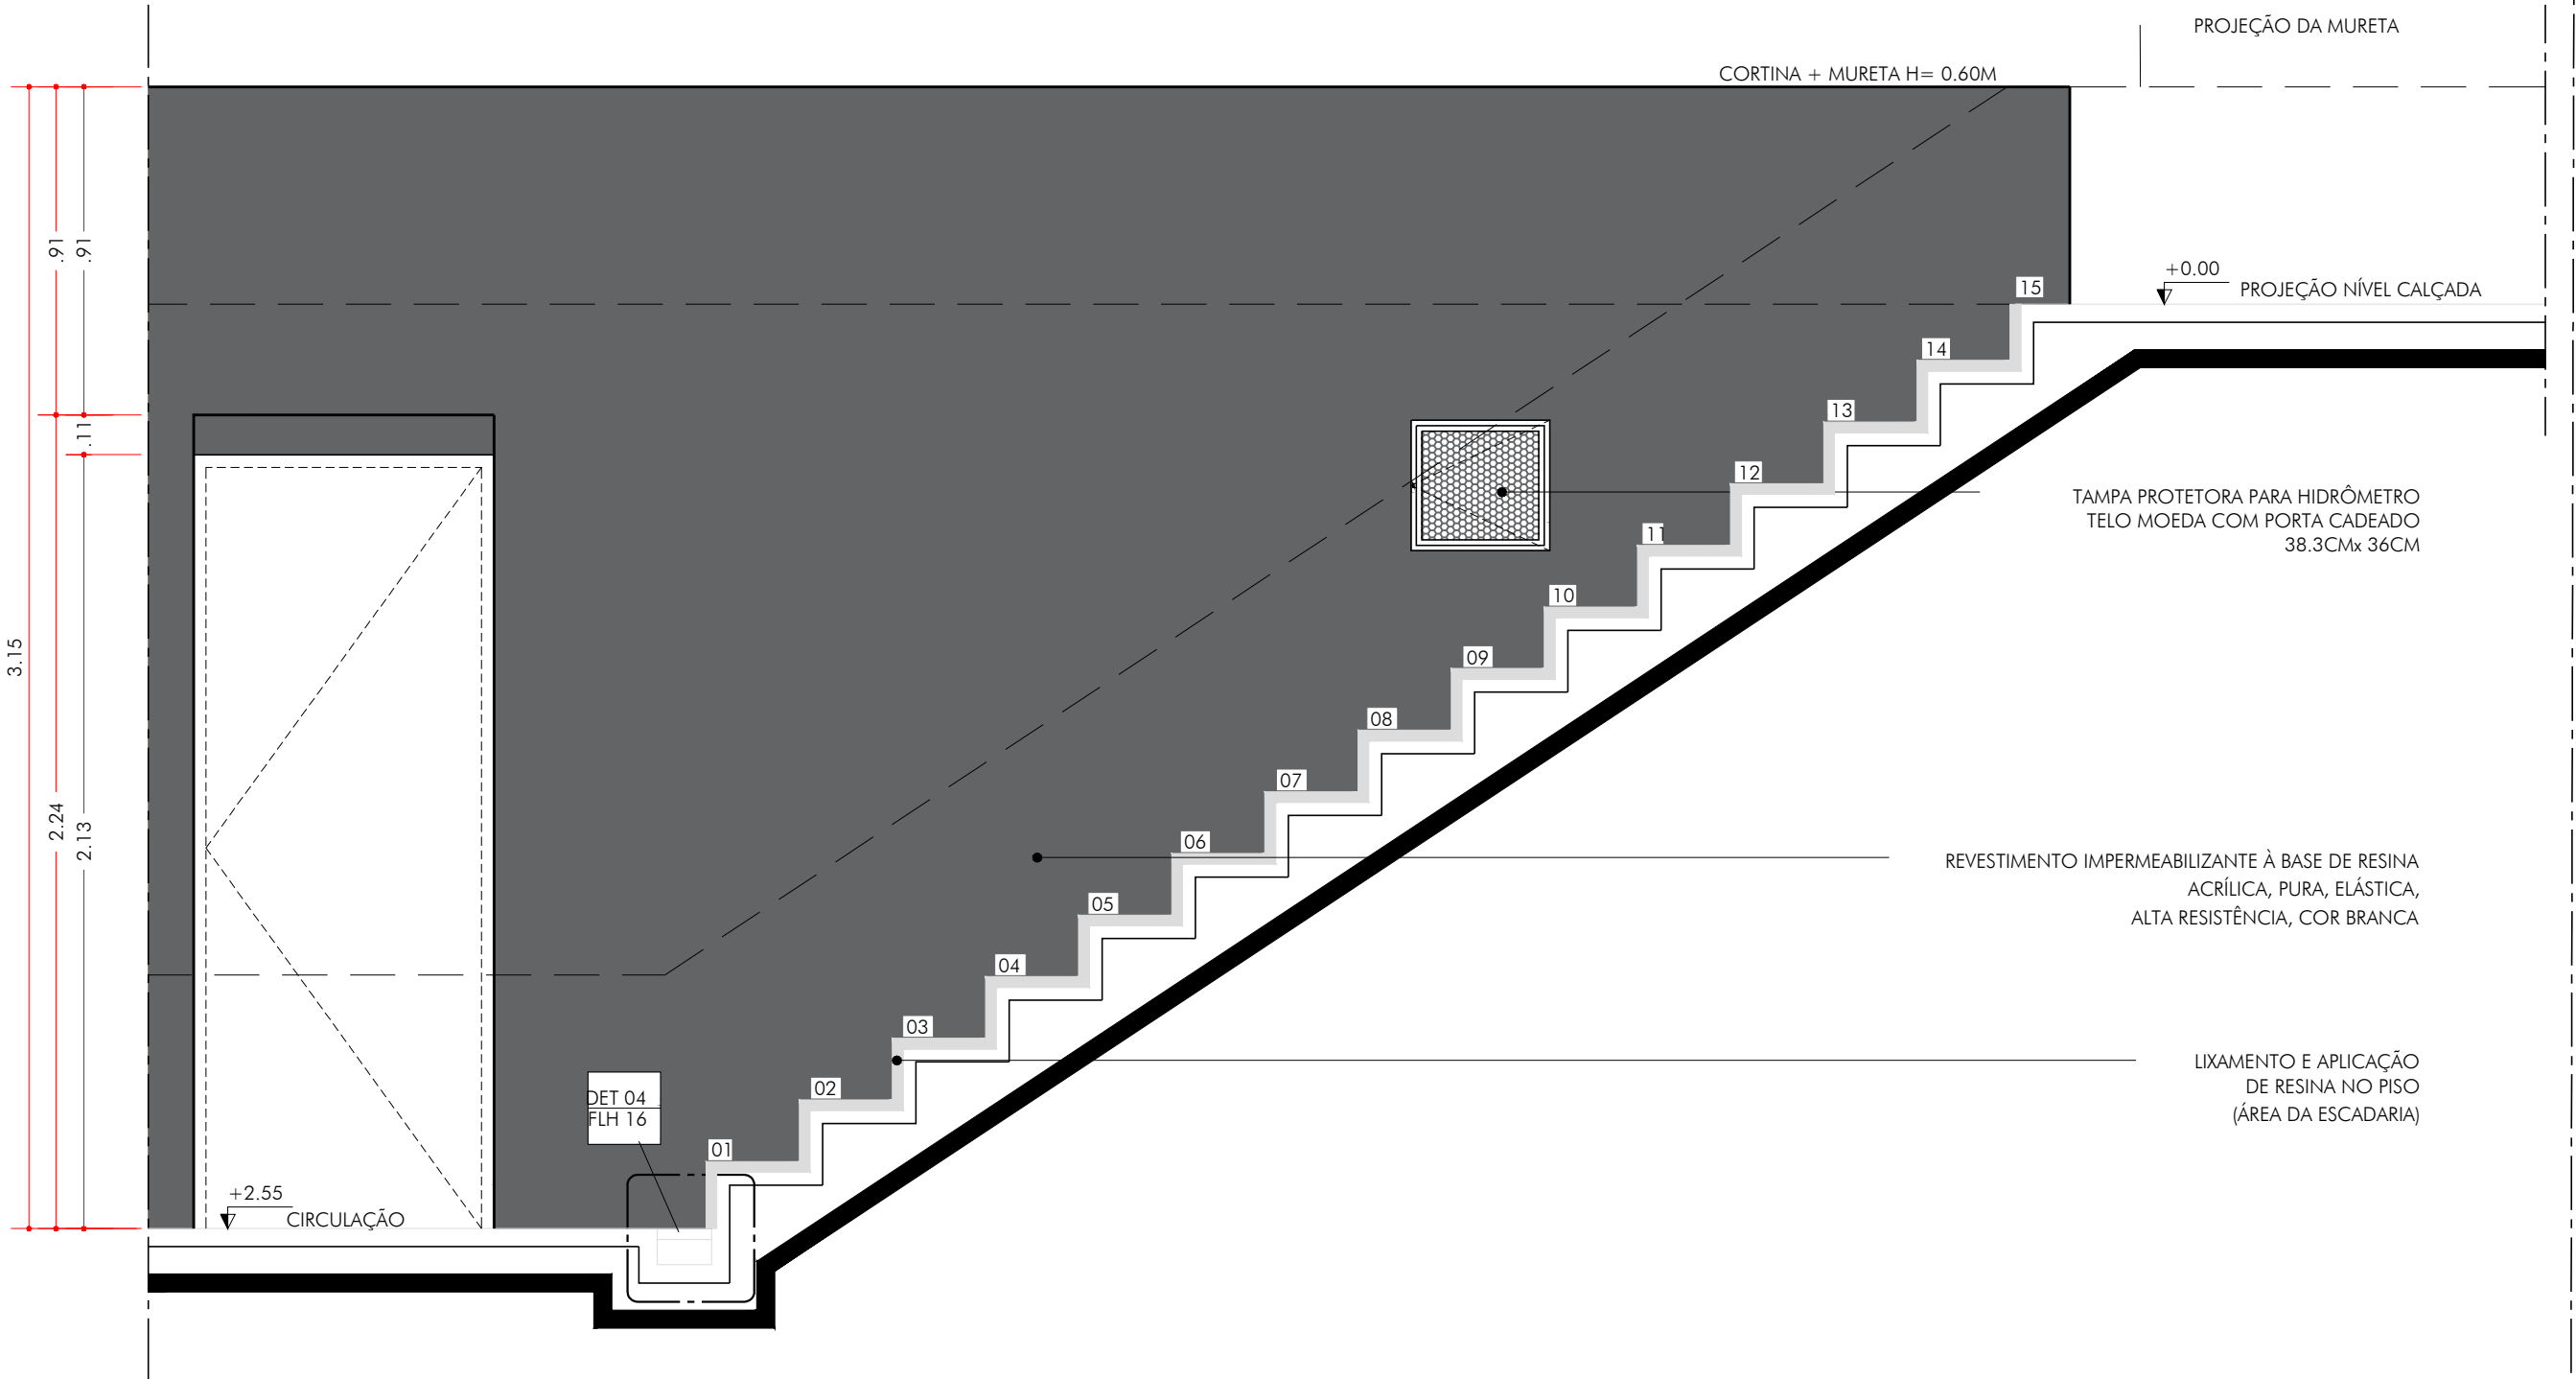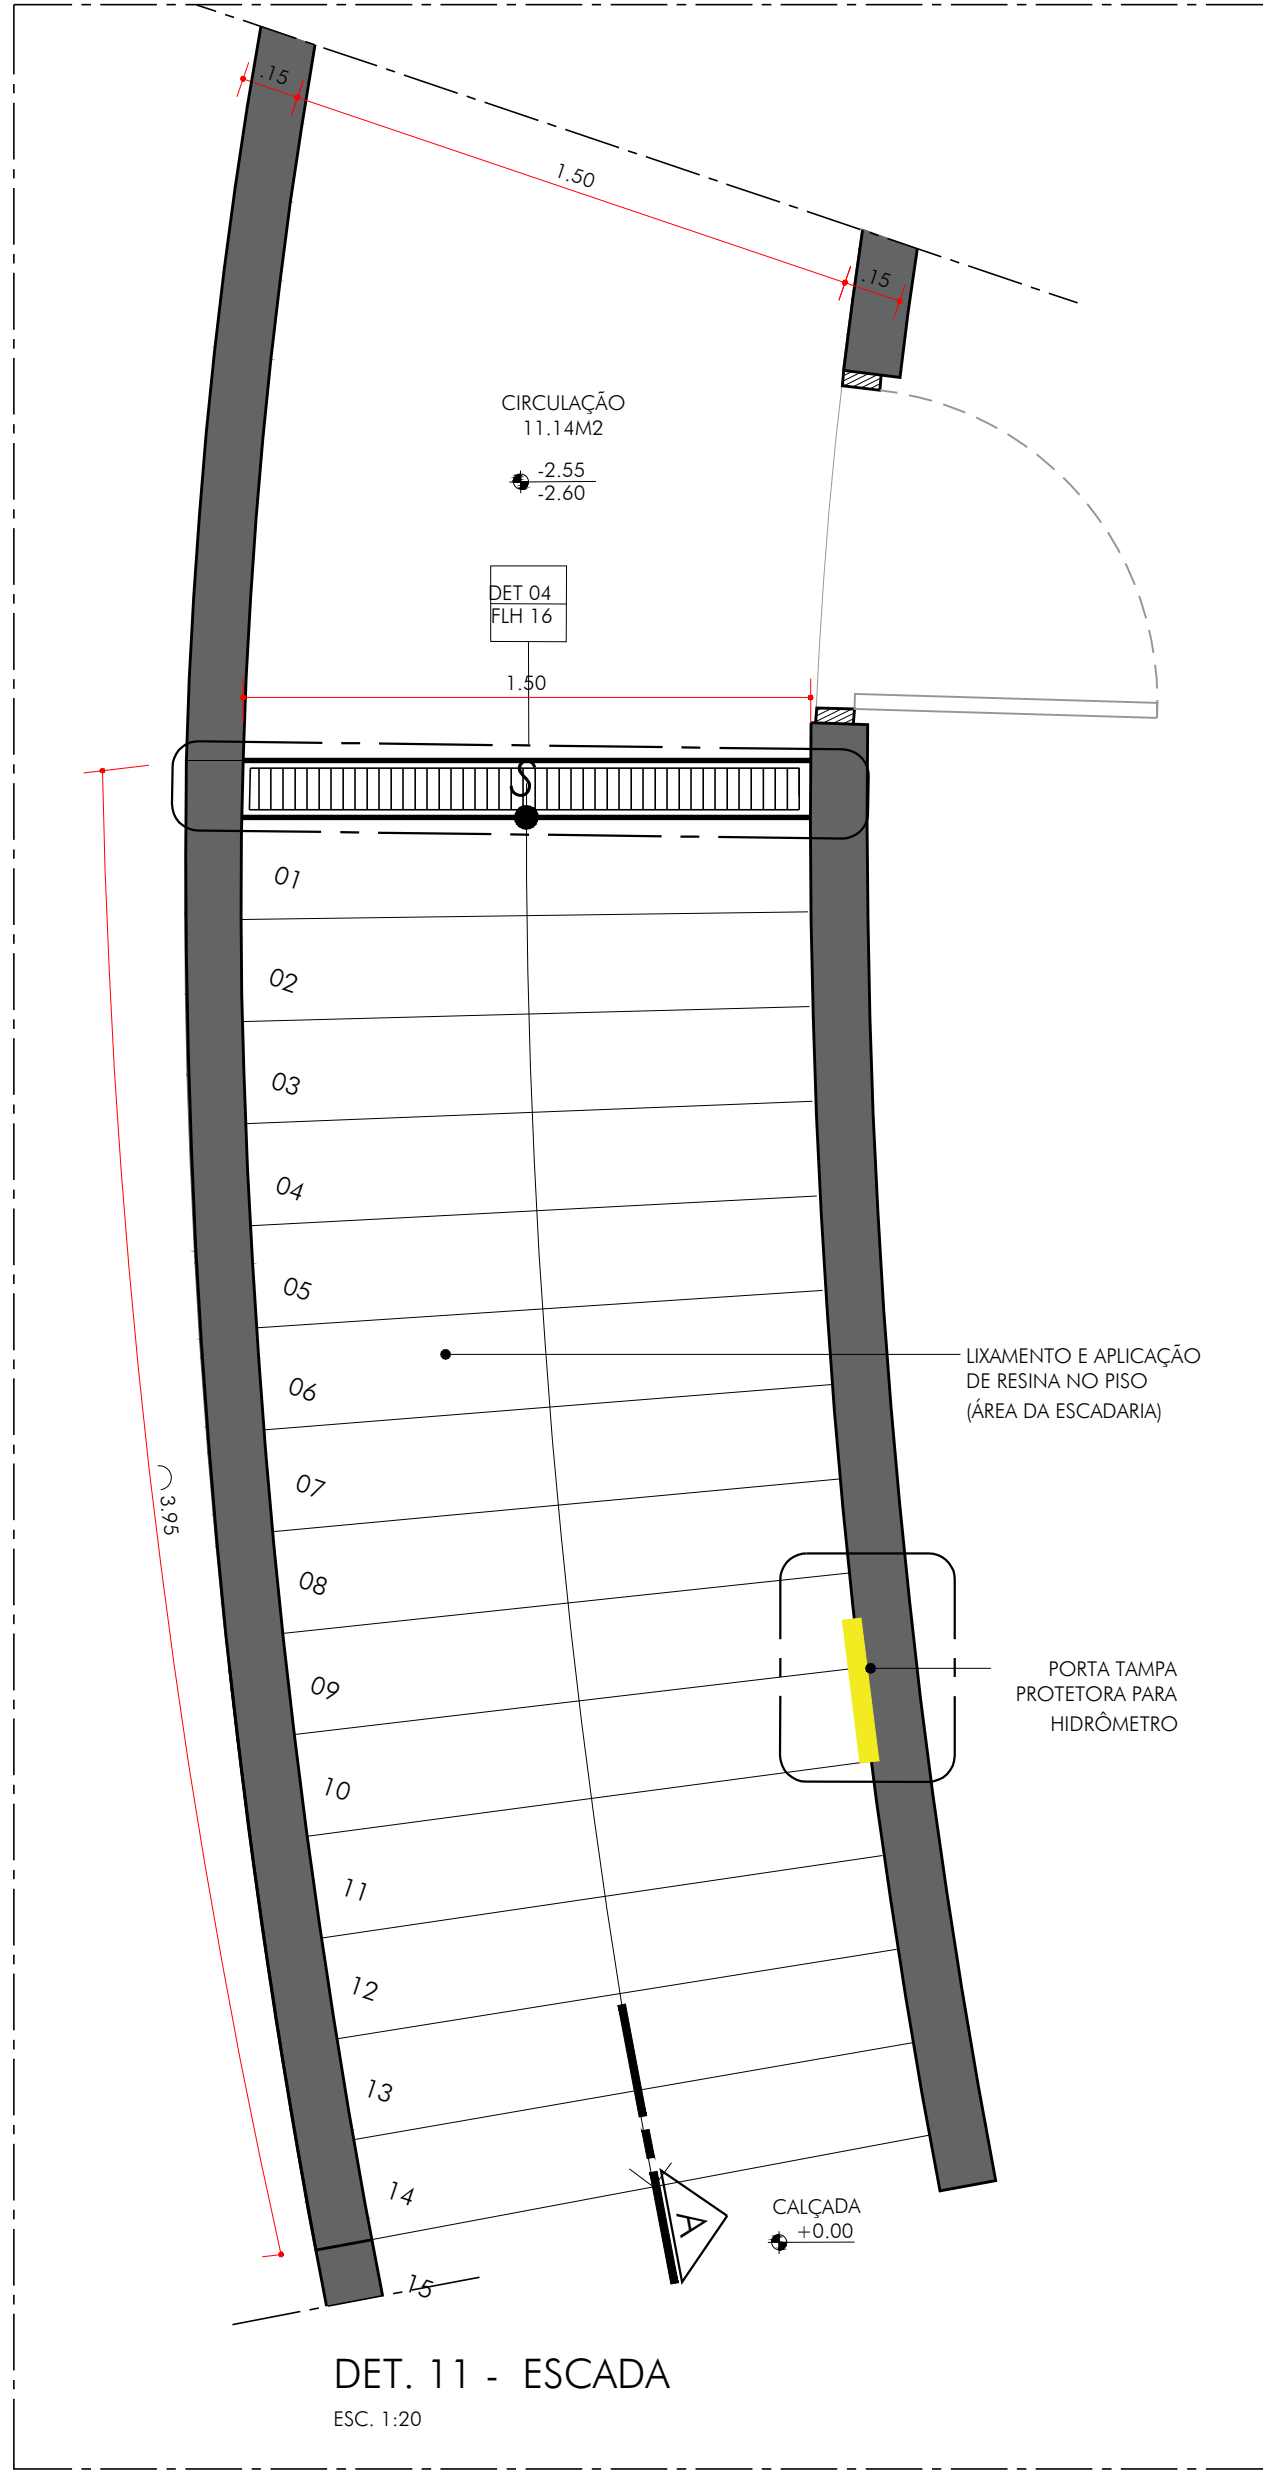

DET. 12- CORTE A- ESCADA
ESC. 1:20









- NOTAS:
- CONFERIR MEDIDAS EM OBRA.
 - VIDE ESPECIFICAÇÕES TÉCNICAS NA PLANILHA ORÇAMENTÁRIA.
 - TODAS AS COTAS ESTÃO EM METROS.
 - AS COTAS REFEREM-SE ÀS MEDIDAS ACABADAS, SALVO QUANDO INDICADO O CONTRÁRIO.
 - AS COTAS PREVALECEM SOBRE O DESENHO.
 - INFORMAÇÕES SUJEITAS A REVISÕES E ALTERAÇÕES.











PREFEITURA MUNICIPAL DE SÃO VICENTE
SEDURB - SECRETARIA DE DESENVOLVIMENTO URBANO
PRAÇA DA BANDEIRA | 15 | 4º ANDAR | SÃO VICENTE - SP | 13 3569-9072 | SEDURB.SV@GMAIL.COM

OBRA			
OBRAS DE CONSERVAÇÃO DO MONUMENTO DOS 500 ANOS E REVITALIZAÇÃO DO ENTORNO			
LOCAL	ARY BARROSO, S/N- ITARARÉ	DESENHO	DATA
BAIRRO	CENTRO	DETALHES	01/12/2023
RESPONSÁVEL TÉCNICO - DADETUR	ART N° 28027230231780298	ESCALA	N° PROJETO
ENG° MATHEUS FELIPE DE OLIVEIRA	CREA 50700062/37	INDICADA	154-23

FOLHA
ARQ
15120
R01

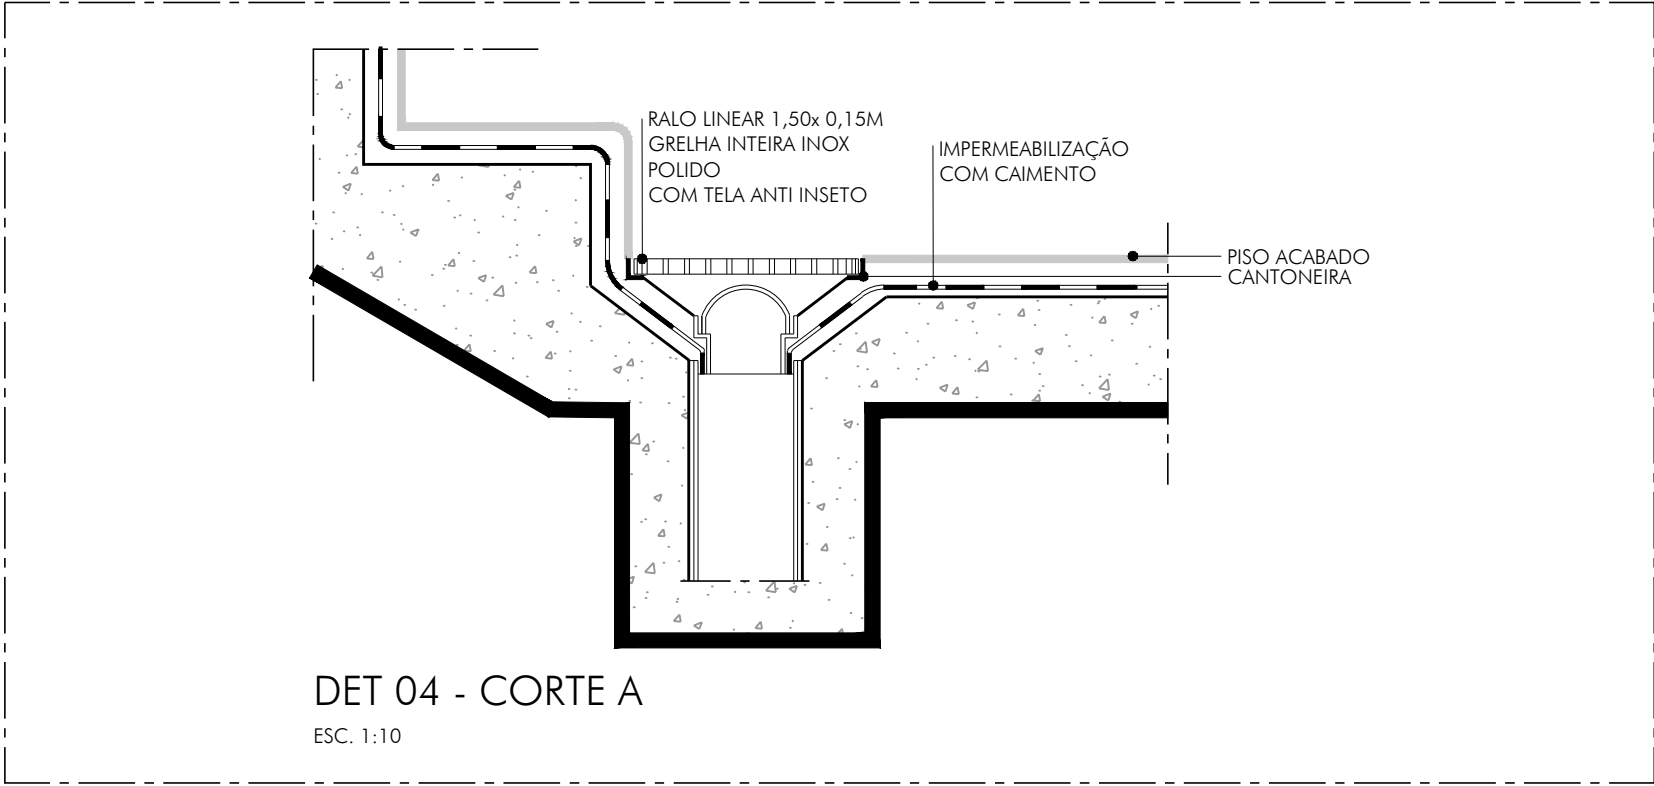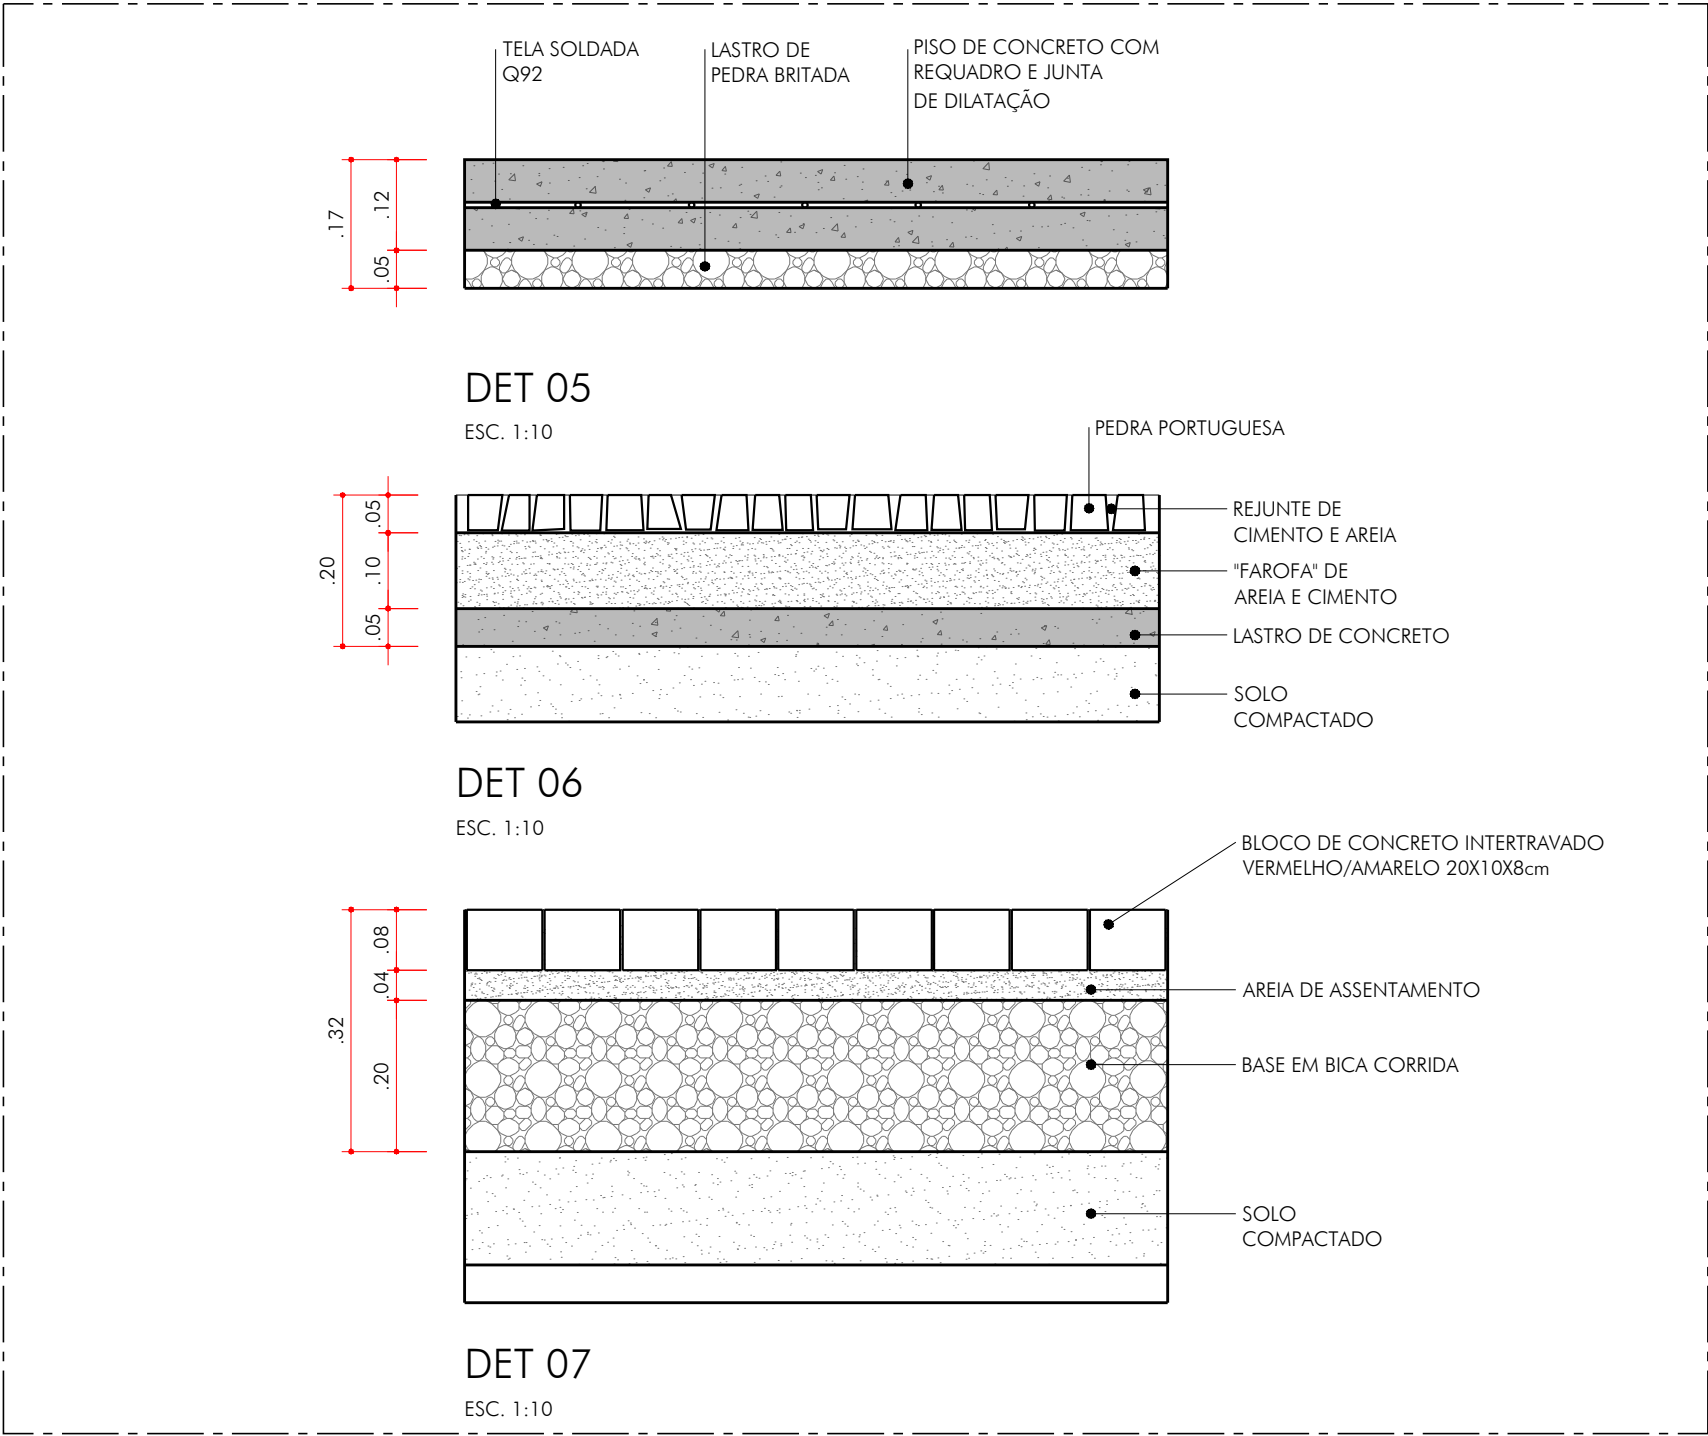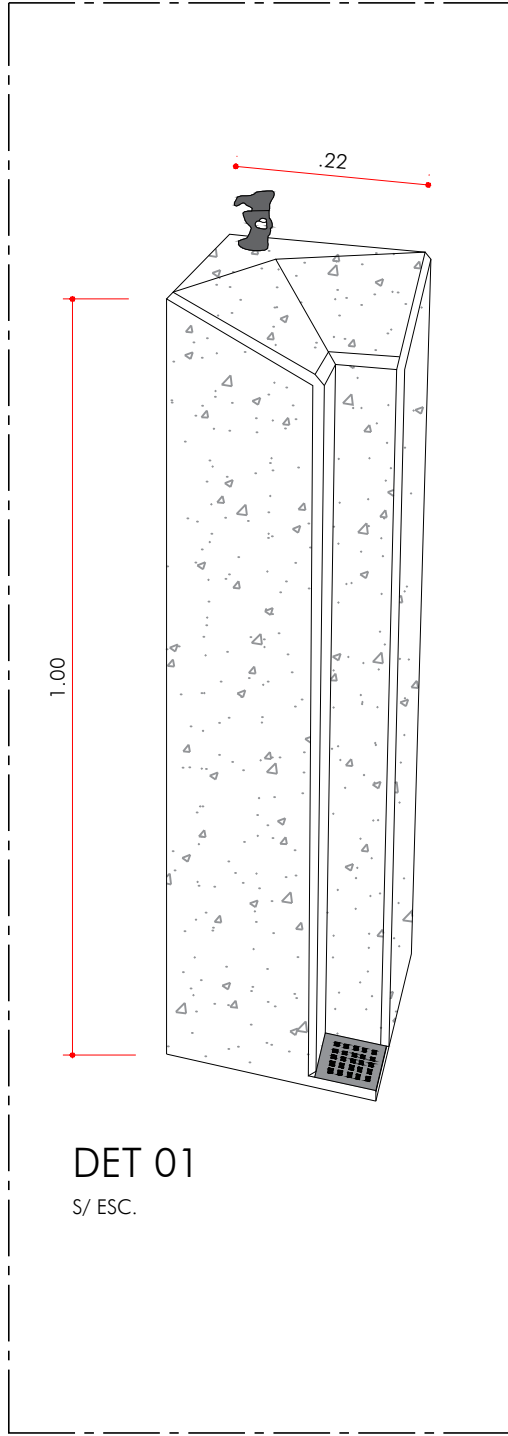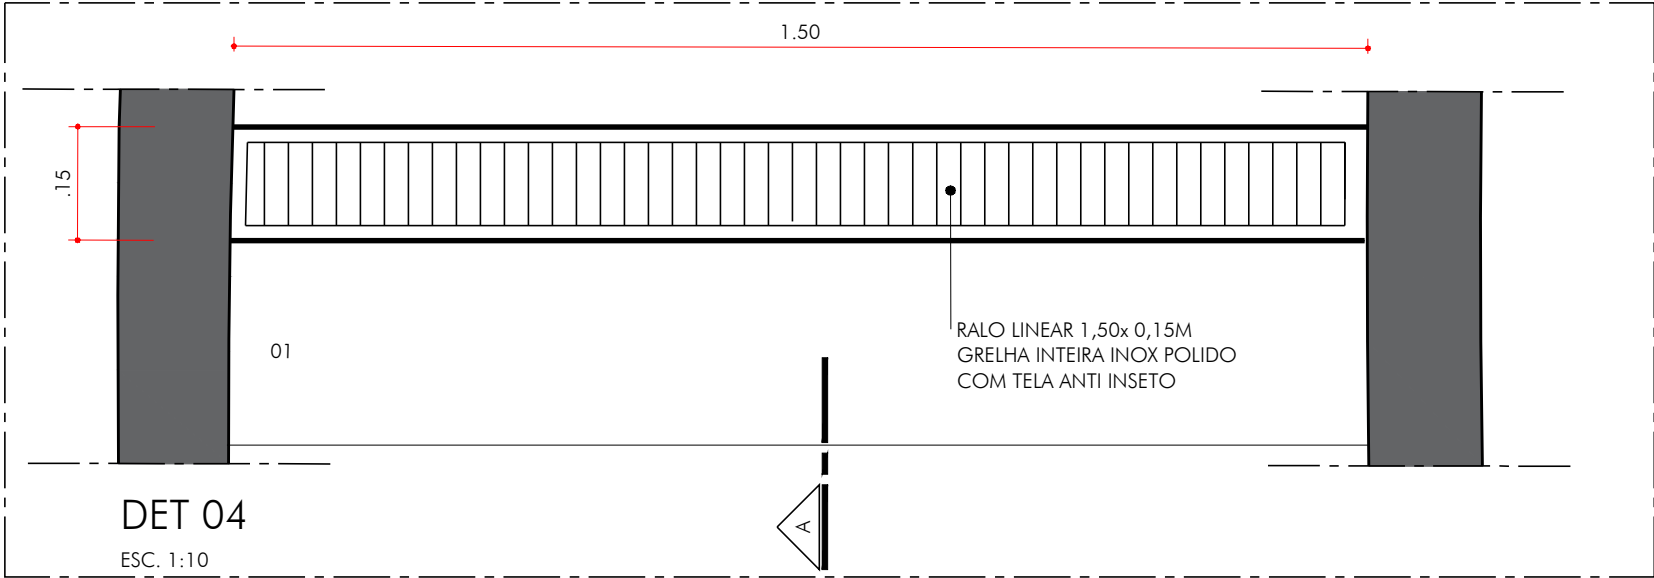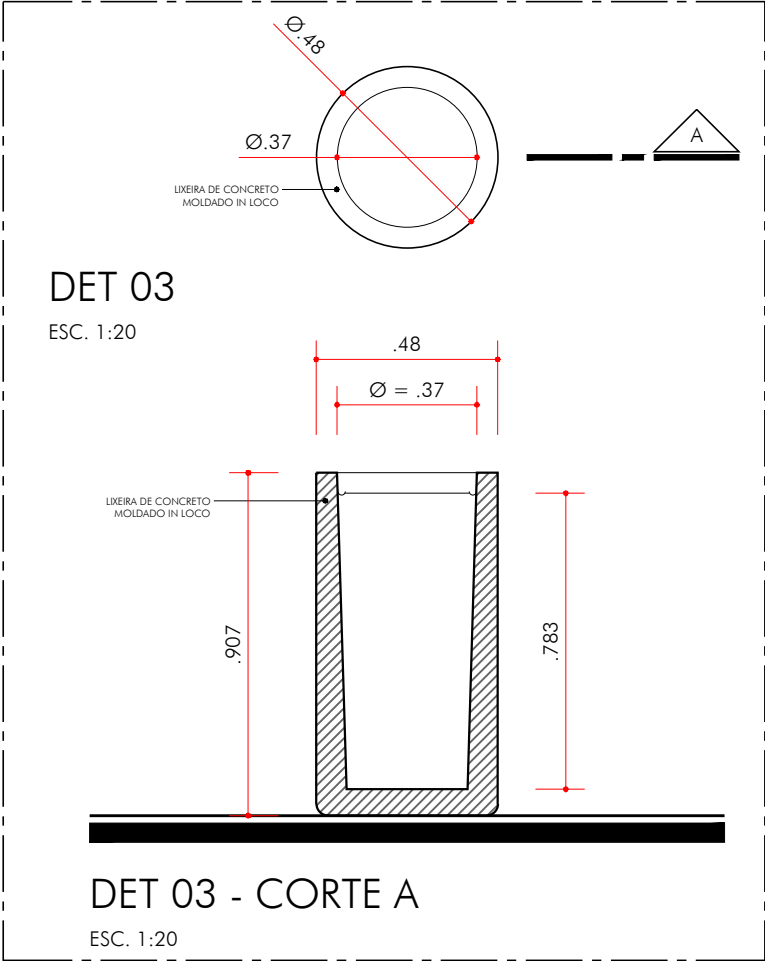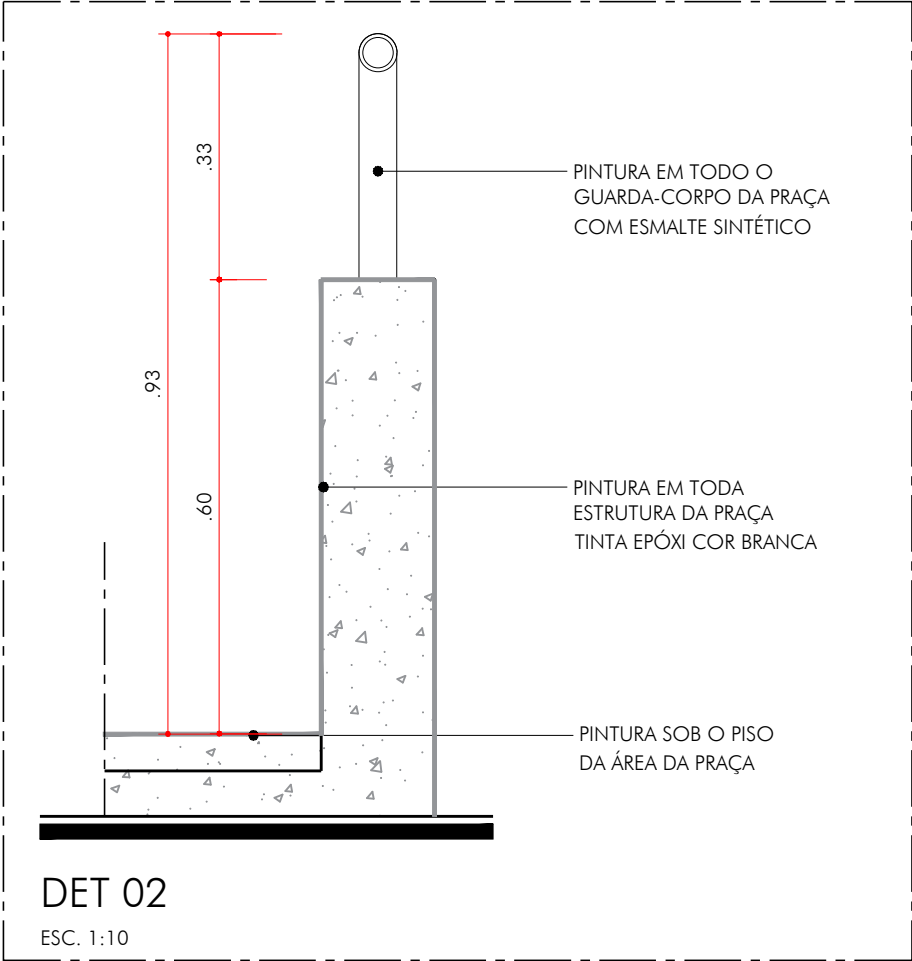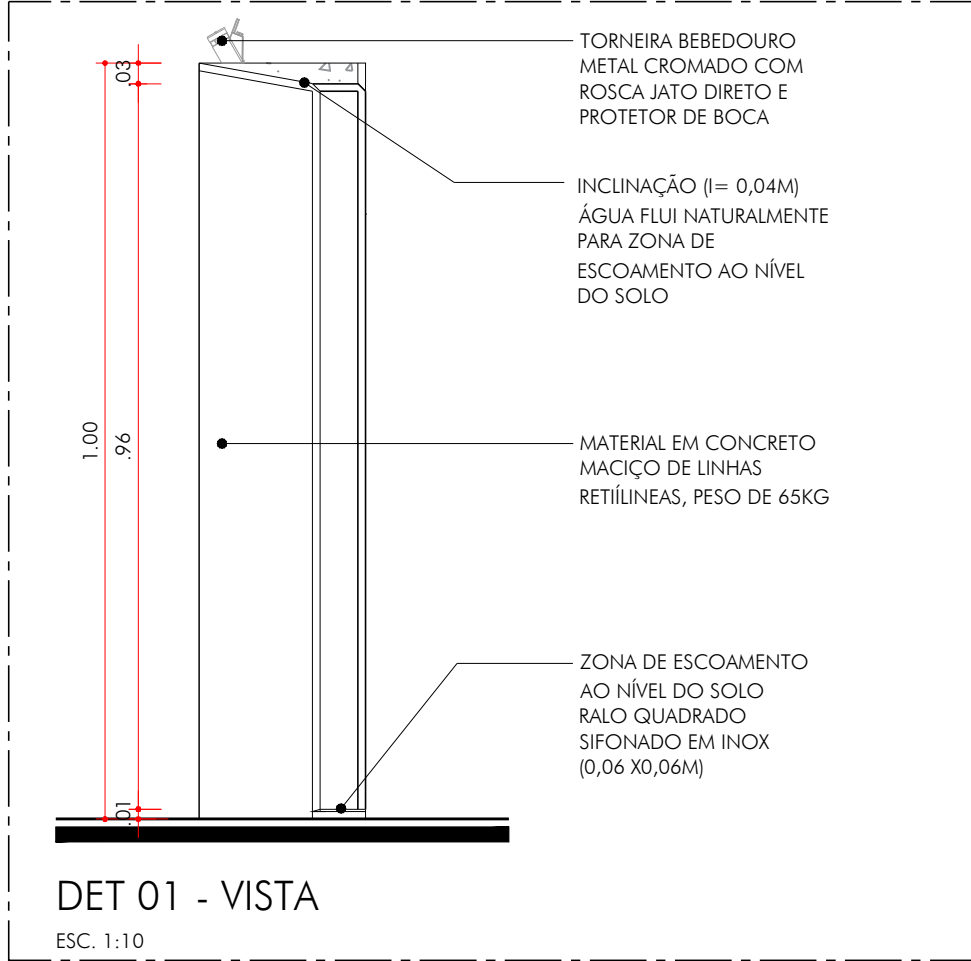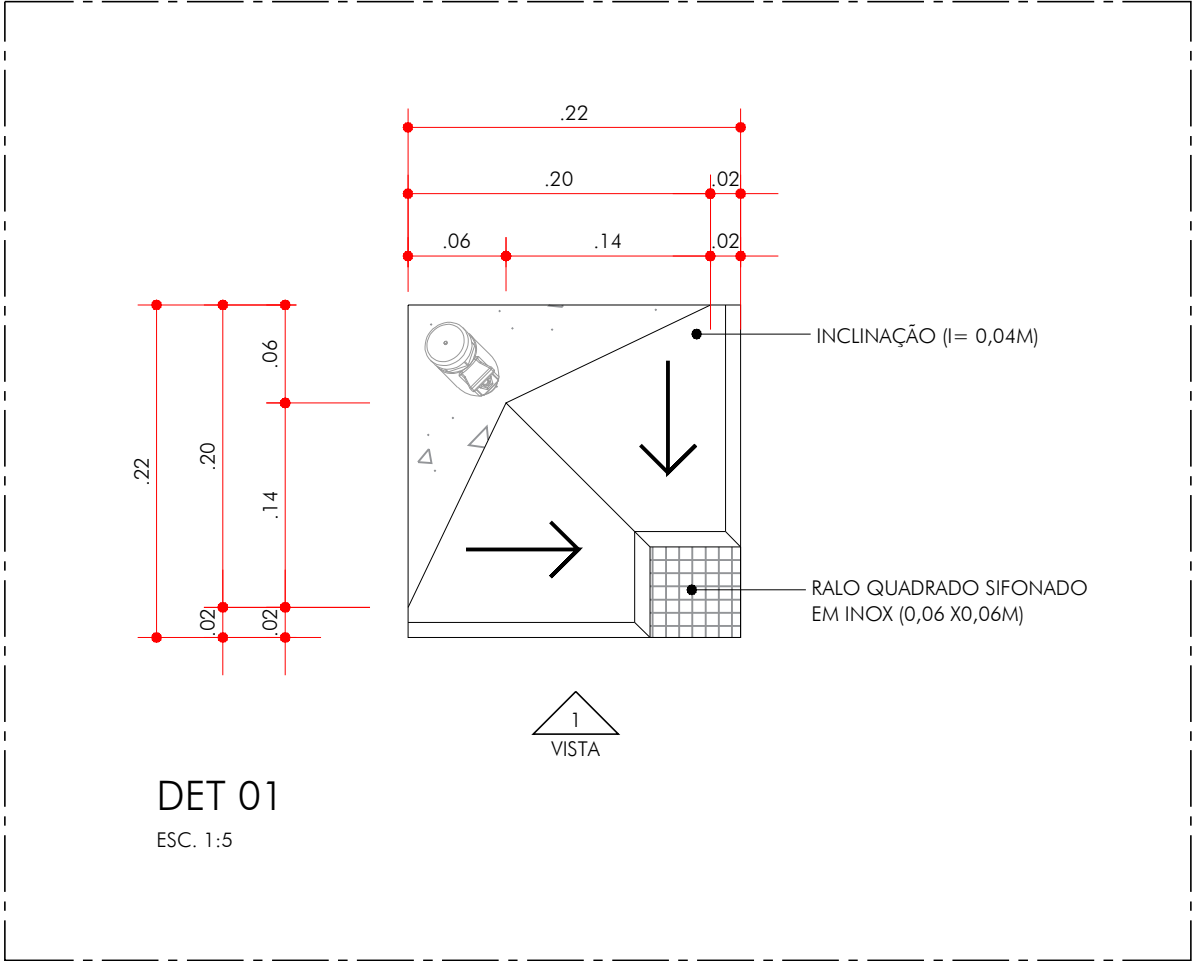

- NOTAS:
- CONFERIR MEDIDAS EM OBRA.
 - VIDE ESPECIFICAÇÕES TÉCNICAS NA PLANILHA ORÇAMENTÁRIA.
 - TODAS AS COTAS ESTÃO EM METROS.
 - AS COTAS REFEREM-SE ÀS MEDIDAS ACABADAS, SALVO QUANDO INDICADO O CONTRÁRIO.
 - AS COTAS PREVALECEM SOBRE O DESENHO.
 - INFORMAÇÕES SUJEITAS A REVISÕES E ALTERAÇÕES.

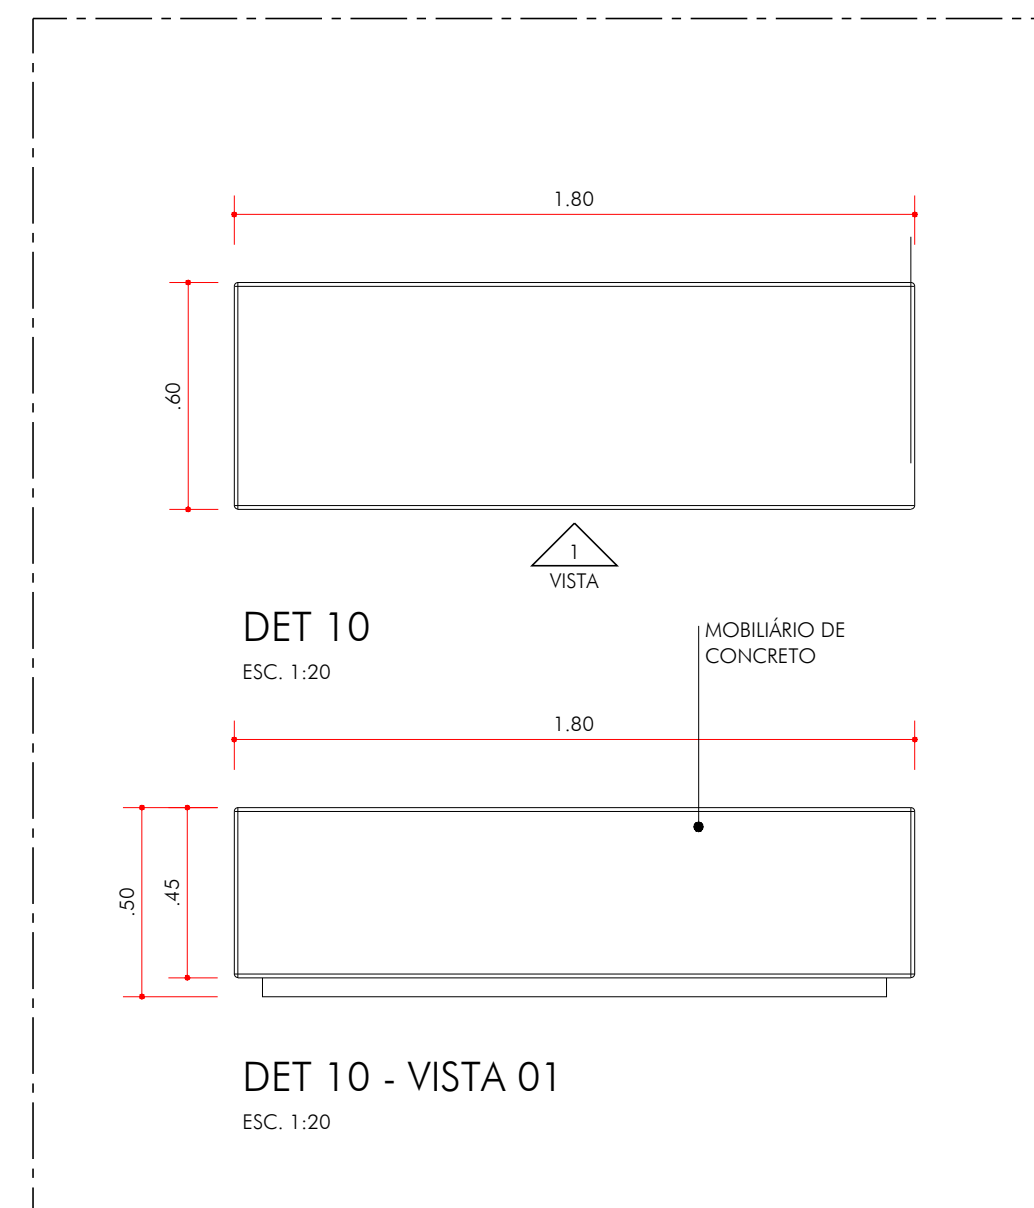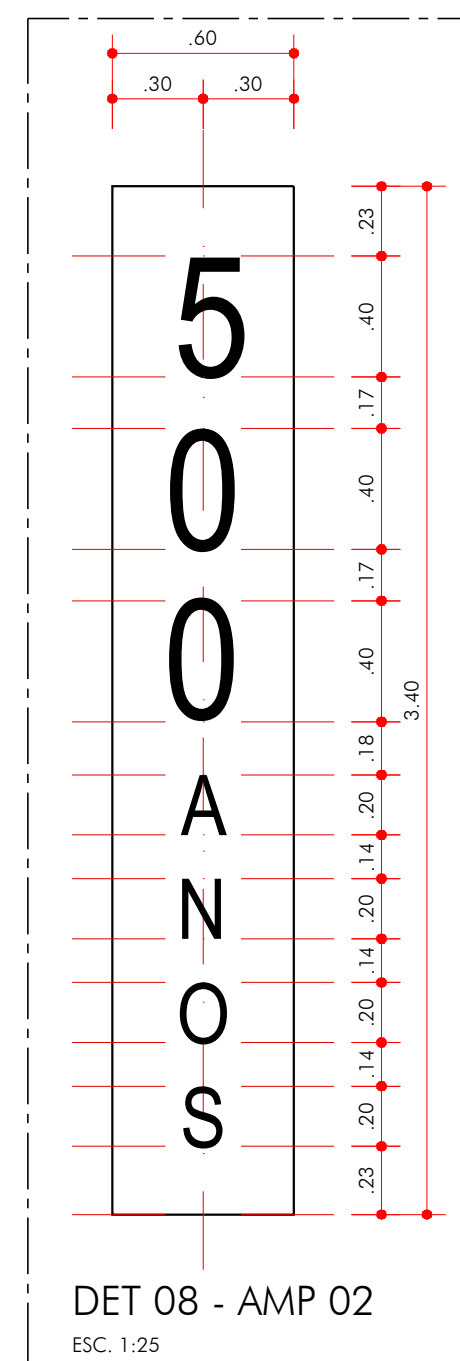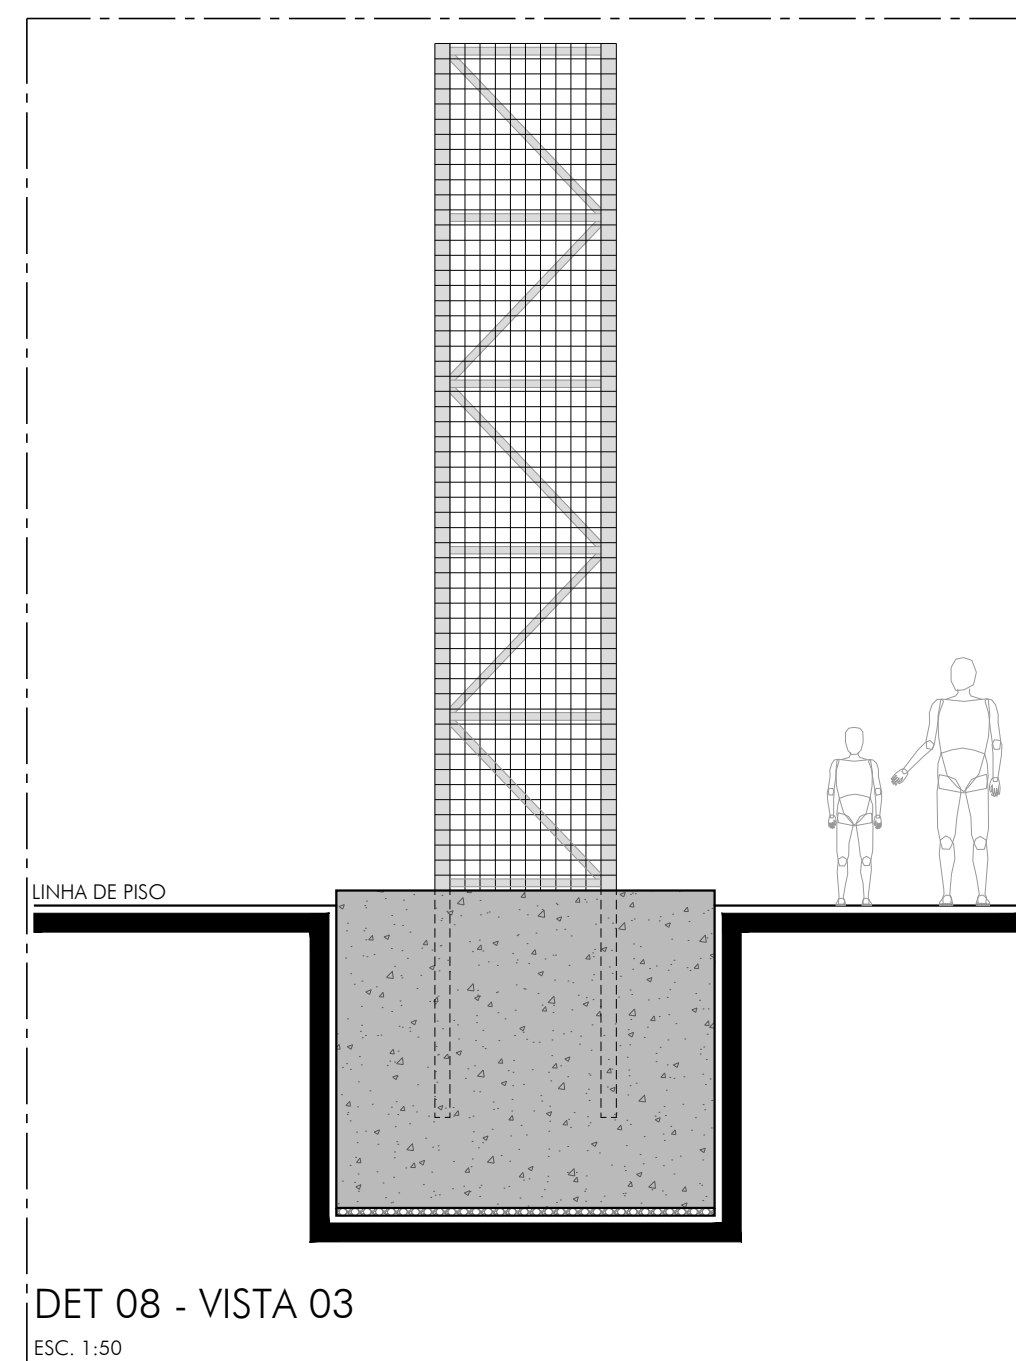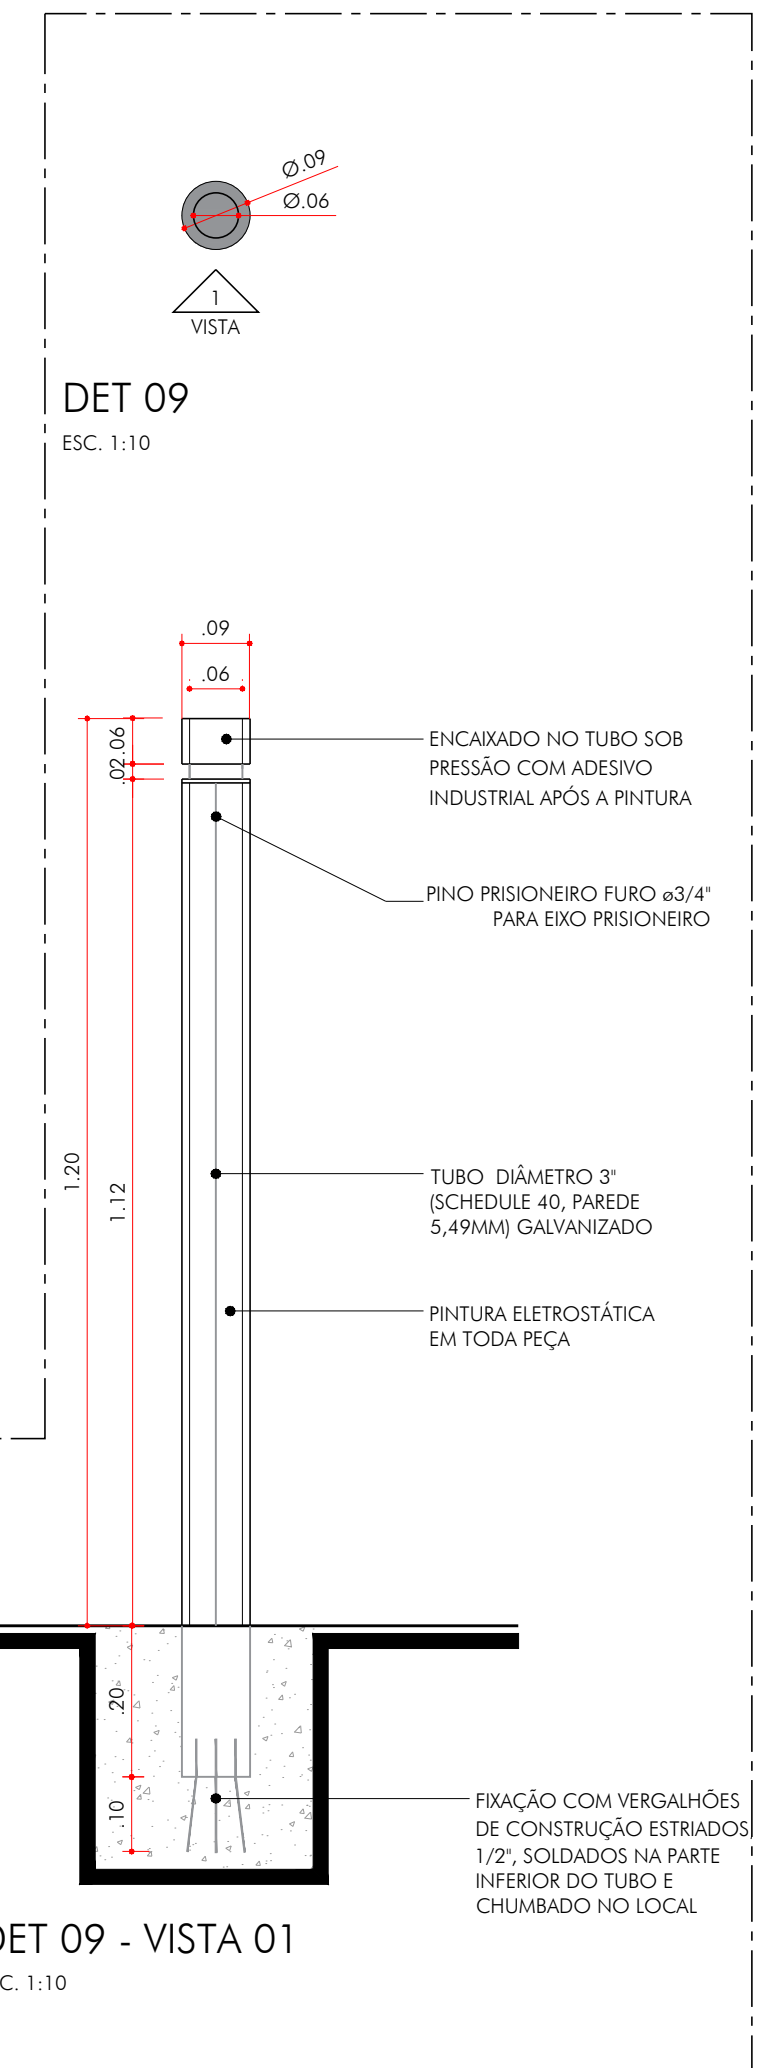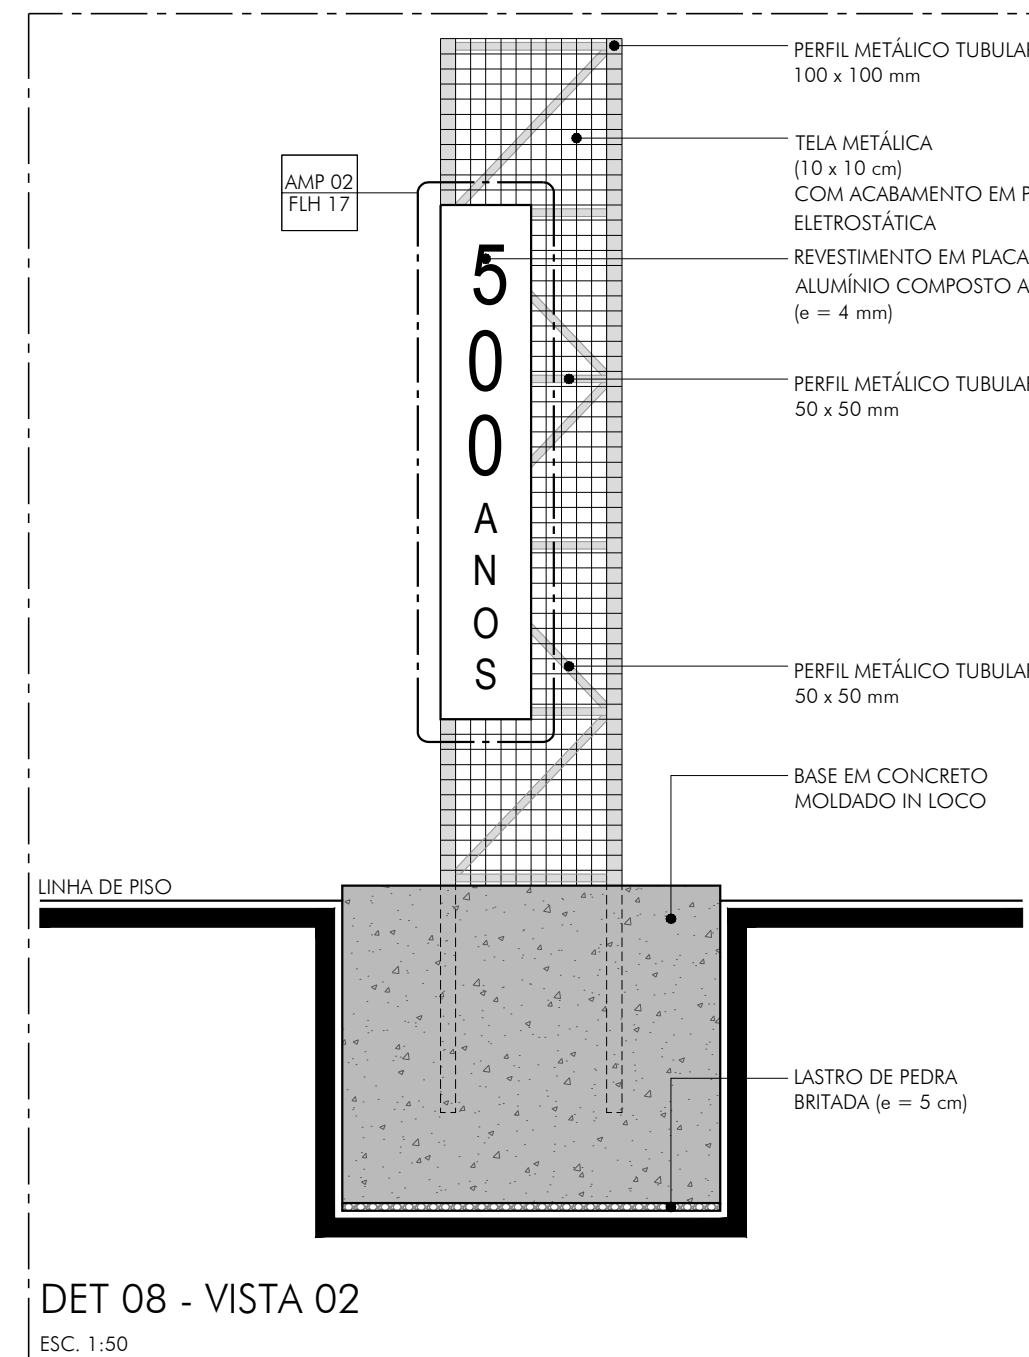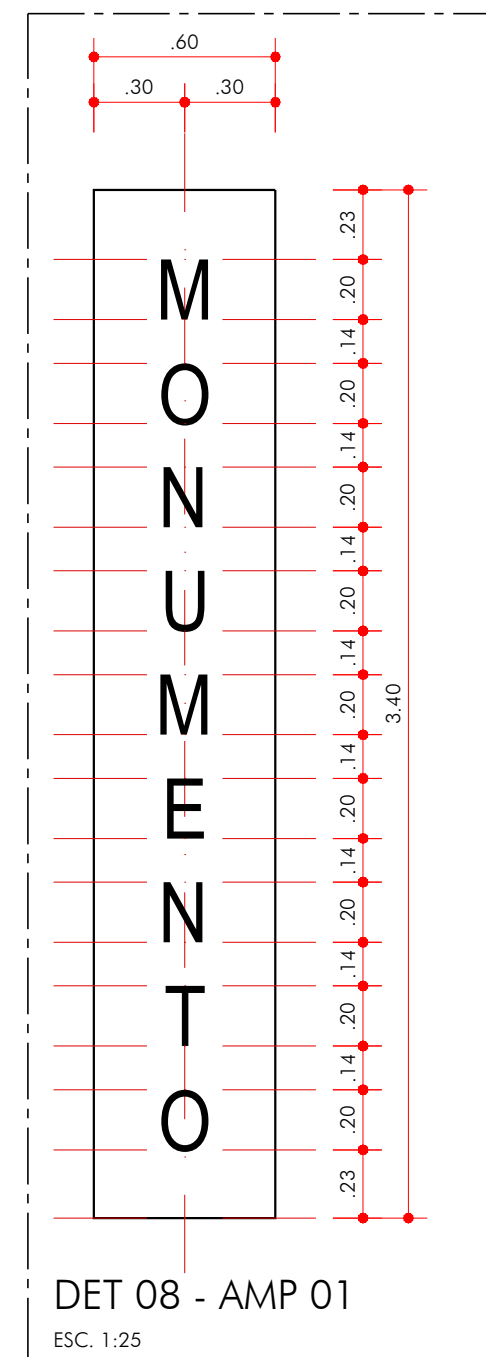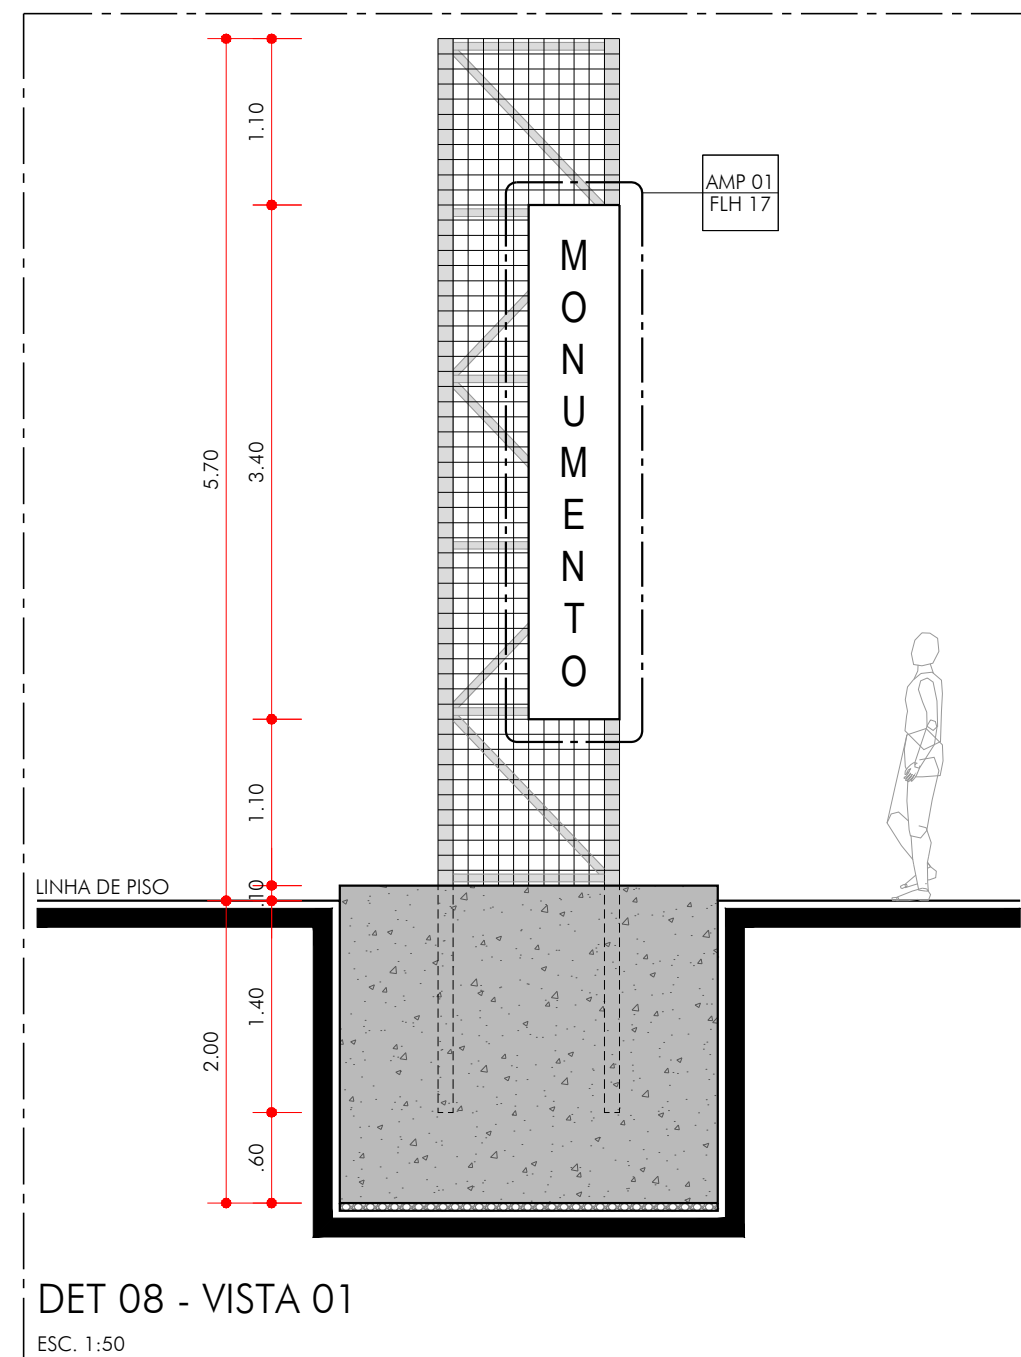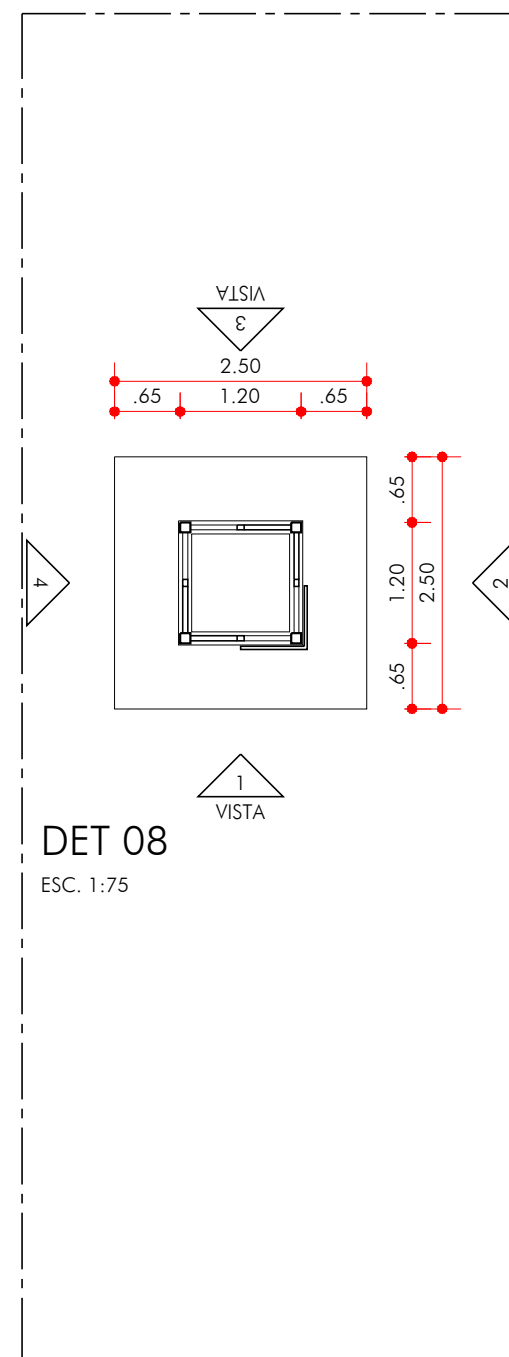

NOTAS:


- CONFERIR MEDIDAS EM OBRA.
- VERIFICAR ESENCIFICACÖES TÉCNICAS NA PLANILHA ORÇAMENTÁRIA.
- TODAS AS COTAS ESTÃO EM METROS.
- AS COTAS REFEREM-SE ÀS MEDIDAS ACABADAS, SALVO QUANDO INDICADO O CONTRÁRIO.
- AS COTAS PREVALECEM SOBRE O DESENHO.
- INFORMAÇÕES SUJEITAS A REVISÖES E ALTERAÇÕES.



PREFEITURA MUNICIPAL DE SÃO VICENTE
SEDURB - SECRETARIA DE DESENVOLVIMENTO URBANO
PRACA DA BANDEIRA | 15 | 4º ANDAR | SÃO VICENTE - SP | 13 3569-9072 | SEDURB.SV@GMAIL.COM

OBRA			
OBRAS DE CONSERVAÇÃO DO MONUMENTO DOS 500 ANOS E REVITALIZAÇÃO DO ENTORNO			
LOCAL	ARY BARROSO, S/N- ITARARÉ	DESENHO	DATA
BAIRRO	CENTRO	DETALHES	01/12/2023
RESPONSÁVEL TÉCNICO - DADETUR	ART N° 28027230231780298	ESCALA	N° PROJETO
ENG° MATHEUS FELIPE DE OLIVEIRA	CREA 50700062/37	INDICADA	154-23

ARQ
17 | 20
R01

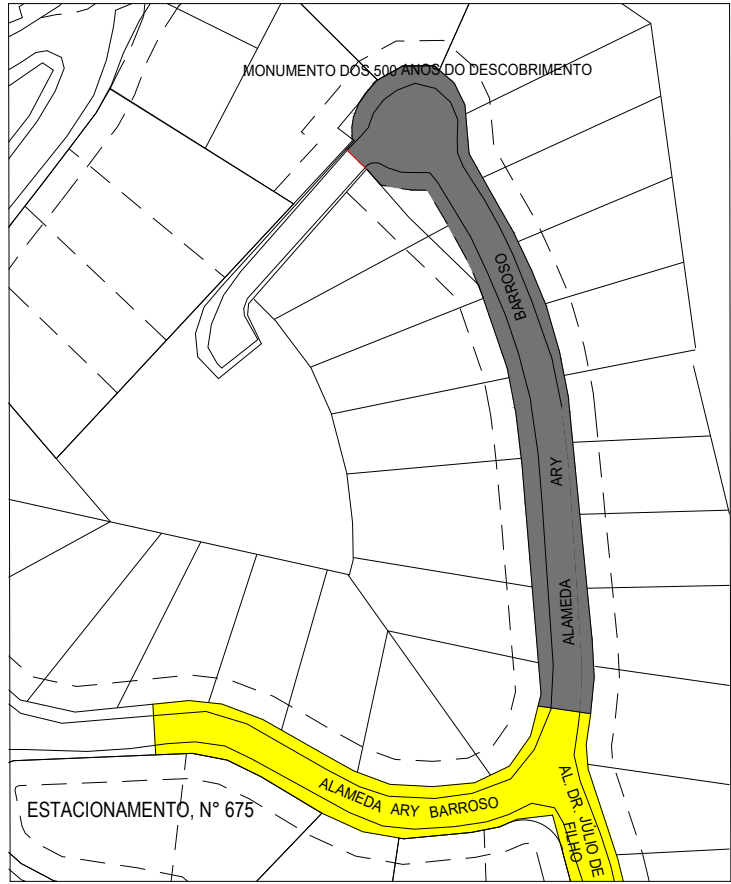

TRECHO 1

TRECHO 2



DEMOLIÇÃO

ESC. 1:250

LEGENDA - DEMOLIÇÃO			
SÍMBOLO	ITEM	QUANTIDADE	OBS.
	PISO DE CONCRETO	178,50 m²	A DEMOLIR

- NOTAS:
- CONFERIR MEDIDAS EM OBRA.
 - VIDE ESPECIFICAÇÕES TÉCNICAS NA PLANILHA ORÇAMENTÁRIA.
 - TODAS AS COTAS ESTÃO EM METROS.
 - AS COTAS REFEREM-SE ÀS MEDIDAS ACABADAS, SALVO QUANDO INDICADO O CONTRÁRIO.
 - AS COTAS PREVALECEM SOBRE O DESENHO.
 - INFORMAÇÕES SUJEITAS A REVISÕES E ALTERAÇÕES.



PREFEITURA MUNICIPAL DE SÃO VICENTE



SEDURB - SECRETARIA DE DESENVOLVIMENTO URBANO

PRAÇA DA BANDEIRA | 15 | 4º ANDAR | SÃO VICENTE - SP | 13 3569-9072 | SEDURB.SV@GMAIL.COM

OBRA		FOLHA	
OBRAS DE CONSERVAÇÃO DO MONUMENTO DOS 500 ANOS E REVITALIZAÇÃO DO ENTORNO		ARQ	
LOCAL	ARY BARROSO, S/N- ITARARÉ	DESENHO	DATA
BAIRRO	CENTRO	CALÇADAS	01/12/2023
RESPONSÁVEL TÉCNICO - DADETUR	ART N° 28027230231780298	ESCALA	N° PROJETO
ENG° MATHEUS FELIPE DE OLIVEIRA	CREA 50700062/37	INDICADA	154-23

18120

R01

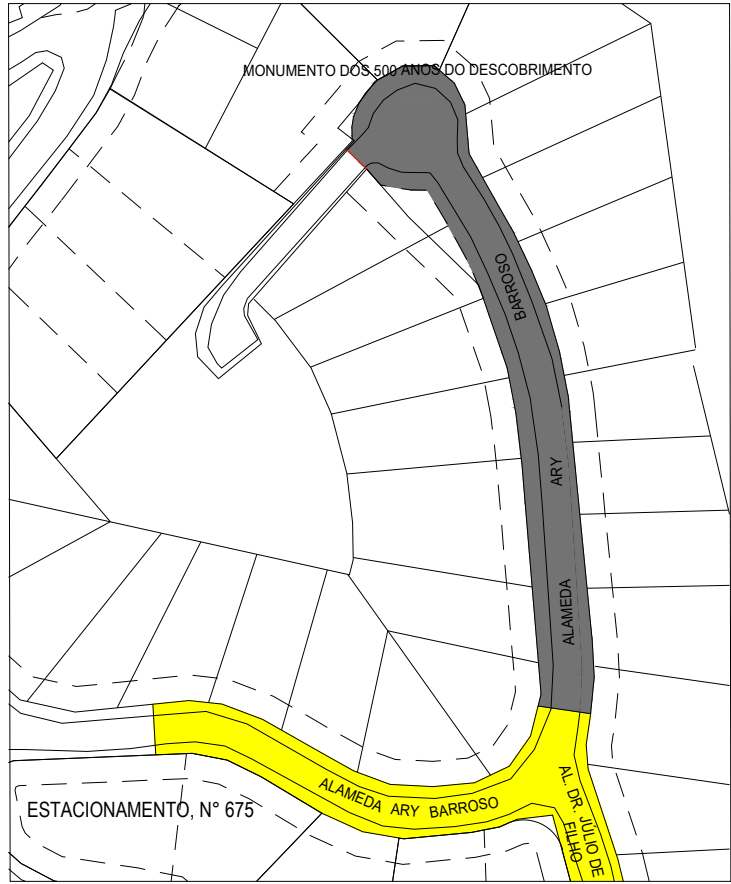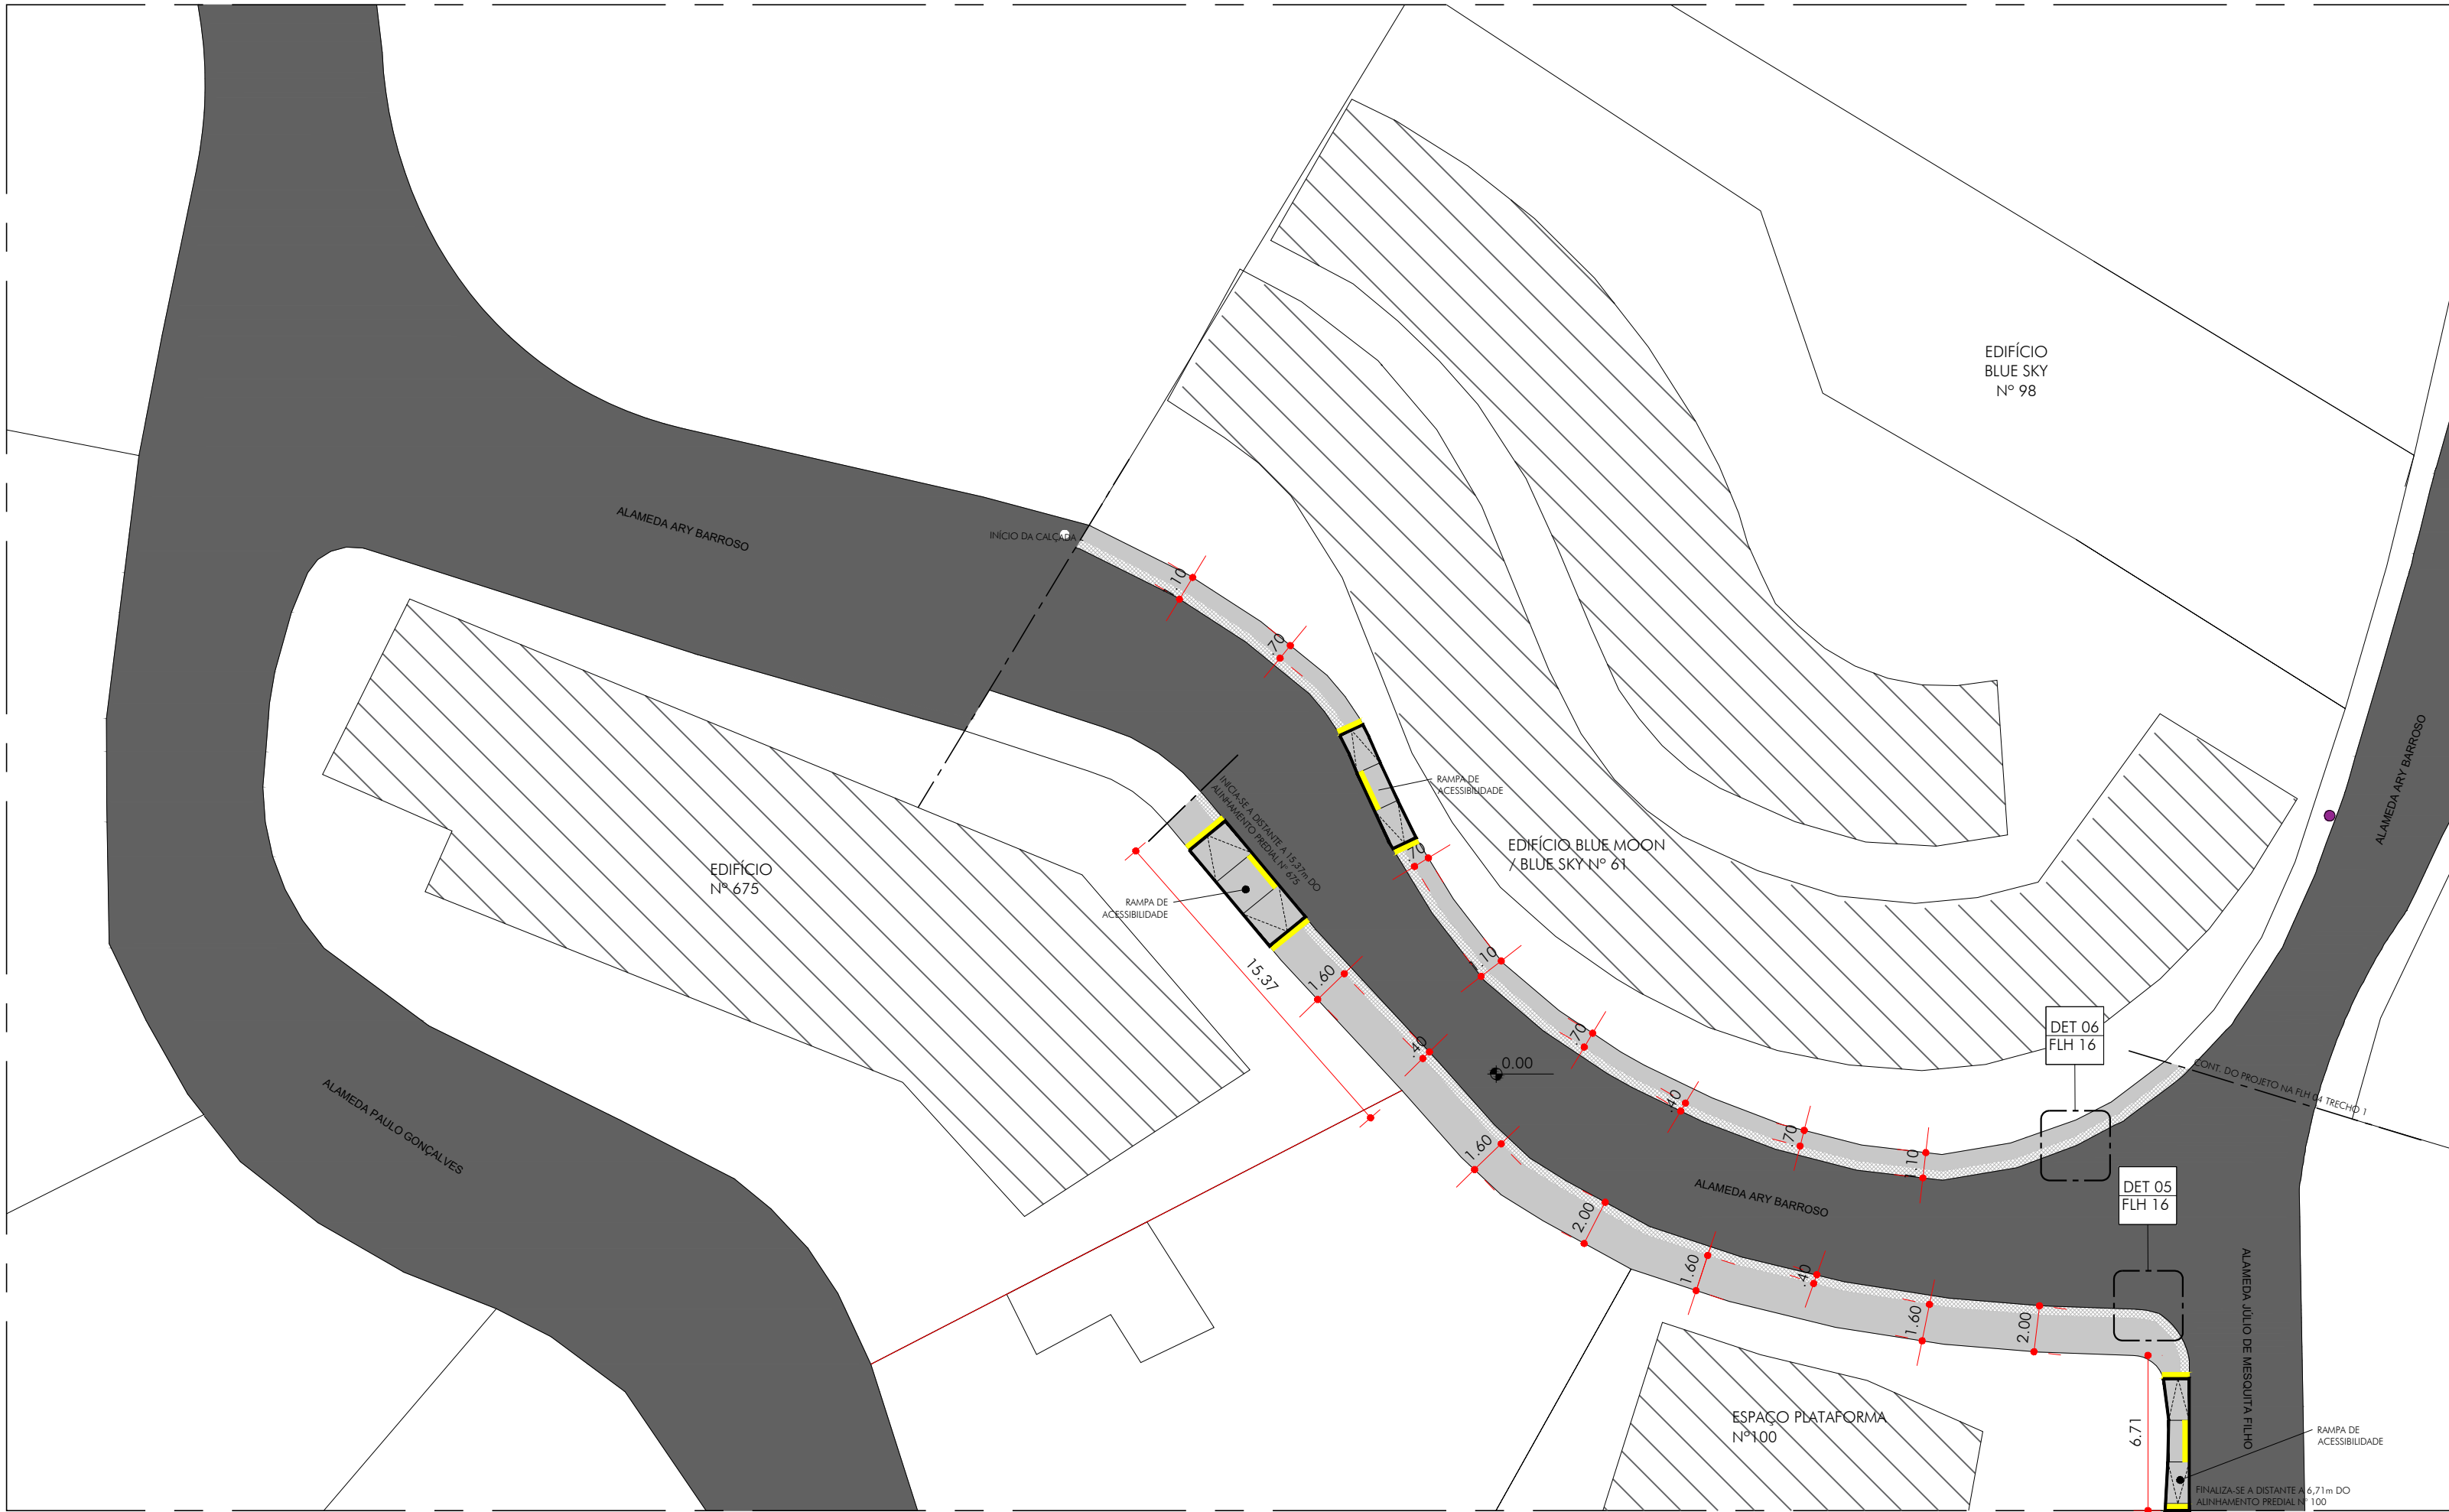

TRECHO 1

TRECHO 2

COTAS E INDICAÇÕES

ESC. 1:250




LEGENDA - COTAS E INDICAÇÕES			
SÍMBOLO	ITEM	QUANTIDADE	OBS.
	PISO DE CONCRETO	137,60 m²	DET 05- FLH 16
	PISO DE MOSAICO PORTUGUÊS	40,90 m²	DET 06- FLH 16
	PISO TÁTIL	11,25 m	-

- NOTAS:
- CONFERIR MEDIDAS EM OBRA.
 - VIDE ESPECIFICAÇÕES TÉCNICAS NA PLANILHA ORÇAMENTÁRIA.
 - TODAS AS COTAS ESTÃO EM METROS.
 - AS COTAS REFEREM-SE ÀS MEDIDAS ACABADAS, SALVO QUANDO INDICADO O CONTRÁRIO.
 - AS COTAS PREVALECEM SOBRE O DESENHO.
 - INFORMAÇÕES SUJEITAS A REVISÕES E ALTERAÇÕES.



PREFEITURA MUNICIPAL DE SÃO VICENTE
SEDURB - SECRETARIA DE DESENVOLVIMENTO URBANO
PRAÇA DA BANDEIRA | 15 | 4º ANDAR | SÃO VICENTE - SP | 13 3569-9072 | SEDURB.SV@GMAIL.COM

OBRA		FOLHA	
OBRAS DE CONSERVAÇÃO DO MONUMENTO DOS 500 ANOS E REVITALIZAÇÃO DO ENTORNO		ARQ	
LOCAL	DESENHO	DATA	19120
ARY BARROSO, S/N- ITARARÉ	CALÇADAS	01/12/2023	
BAIRRO	ESCALA	Nº PROJETO	R01
CENTRO	INDICADA	154-23	

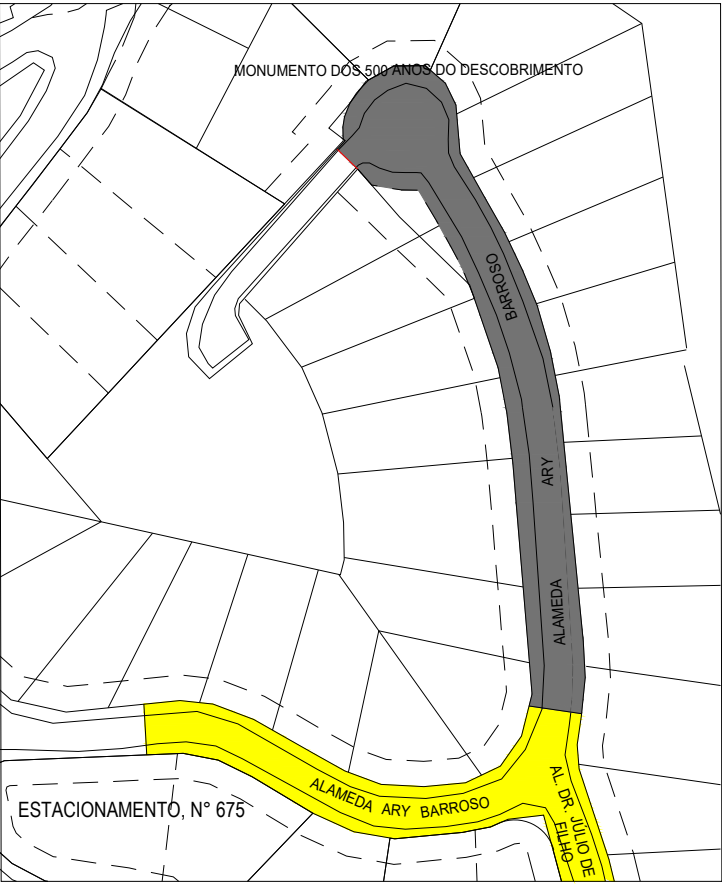

TRECHO 1

TRECHO 2

MAPA DE PISOS

ESC. 1:250



LEGENDA - MAPA DE PISOS			
SÍMBOLO	ITEM	QUANTIDADE	OBS.
	PISO DE CONCRETO	137,60 m²	DET 05- FLH 16
	PISO DE MOSAICO PORTUGUÊS	40,90 m²	DET 06- FLH 16

NOTAS:

- CONFERIR MEDIDAS EM OBRA.
- VIDE ESPECIFICAÇÕES TÉCNICAS NA PLANILHA ORÇAMENTÁRIA.
- TODAS AS COTAS ESTÃO EM METROS.
- AS COTAS REFEREM-SE ÀS MEDIDAS ACABADAS, SALVO QUANDO INDICADO O CONTRÁRIO.
- AS COTAS PREVALECEM SOBRE O DESENHO.
- INFORMAÇÕES SUJEITAS A REVISÕES E ALTERAÇÕES.



PREFEITURA MUNICIPAL DE SÃO VICENTE
SEDURB - SECRETARIA DE DESENVOLVIMENTO URBANO
PRAÇA DA BANDEIRA | 15 | 4º ANDAR | SÃO VICENTE - SP | 13 3569-9072 | SEDURB.SV@GMAIL.COM

OBRA		FOLHA	
OBRAS DE CONSERVAÇÃO DO MONUMENTO DOS 500 ANOS E REVITALIZAÇÃO DO ENTORNO		ARQ	
LOCAL	ARY BARROSO, S/N- ITARARÉ	DESENHO	DATA
BAIRRO	CENTRO	CALÇADAS	01/12/2023
RESPONSÁVEL TÉCNICO - DADETUR	ART N° 28027230231780298	ESCALA	N° PROJETO
ENG° MATHEUS FELIPE DE OLIVEIRA	CREA 50700062/37	INDICADA	154-23

20120

R01