



LEGENDA - DEMOLIÇÃO		
SÍMBOLO	ITEM	QUANTIDADE
—	GUIA	478,60 m
▨	PISO	2.446,64 m ²
▨	GRAMA	1.485,29 m ²
▨	RAMPA DE CONCRETO	17,23 m ²

NOTAS:

- CONFERIR MEDIDAS EM OBRA.
- VIDE ESPECIFICAÇÕES TÉCNICAS NA PLANILHA ORÇAMENTÁRIA.
- TODAS AS COTAS ESTÃO EM METROS.
- AS COTAS REFEREM-SE ÀS MEDIDAS ACABADAS, SALVO QUANDO INDICADO O CONTRÁRIO.
- AS COTAS PREVALECEM SOBRE O DESENHO.
- INFORMAÇÕES SUJEITAS A REVISÕES E ALTERAÇÕES.

PREFEITURA MUNICIPAL DE SÃO VICENTE
SEDURB - SECRETARIA DE DESENVOLVIMENTO URBANO
PRAÇA DA BANDERA 1514º ANDAR | SÃO VICENTE - SP | 13 3569-9072 | SEDURB.SV@GMAIL.COM

OBRA
REFORMA DO PARQUE ECOLÓGICO VOTURUÁ NO MUNICÍPIO DE SÃO VICENTE ARQ
LOCAL HORTO MUNICIPAL DESENHO DATA
BAIRRO VILA VOTURUÁ DEMOLIÇÃO 24/07/2024 01106
RESPONSÁVEL TÉCNICO ART / RRT N°
ESCALA INDICADA N° PROJETO 110-24
INDICADA R01



LEGENDA - PROPOSTA														
SÍMBOLO	ITEM	QUANTIDADE	SÍMBOLO	ITEM	QUANTIDADE	SÍMBOLO	ITEM	QUANTIDADE	SÍMBOLO	ITEM	QUANTIDADE	SÍMBOLO	ITEM	QUANTIDADE
■	GUIA	516,31 m	■	PISO TÁTIL	134,28 m ²	■	PISO AZUL	83,00 m ²	②	GIRA GIRA ESPACIAL	1 unid.	⑥	ESTRELA	1 unid.
■	GRADIL (h = 2,10 m)	6,11 m	■	GRAMA	1.291,22 m ²	■	BANCO 0,40X1,00	15 unid.	③	BALANÇO INCLUSIVO METAL 268C	1 unid.	⑦	TRAMPOLIM	1 unid.
■	PISO DE CONCRETO	405,35 m ²	■	PISO VERDE	51,00 m ²	■	LIXEIRA	10 unid.	④	BALEIA	1 unid.	⑧	CASINHA ESCRREGA	1 unid.
■	PISO DE INTERTRAVADO VERMELHO	2.705,82 m ²	■	PISO LARANJA	53,00 m ²	①	CORDAS METAL PROJETOS 220A	1 unid.	⑤	GANGORRA METAL D710	1 unid.	⑨	ESCORREGADOR METAL CORDAS 222-A	1 unid.

NOTAS:

- CONFERIR MEDIDAS EM OBRA.
- VIDE ESPECIFICAÇÕES TÉCNICAS NA PLANILHA ORÇAMENTÁRIA.
- TODAS AS COTAS ESTÃO EM METROS.
- AS COTAS REFEREM-SE ÀS MEDIDAS ACABADAS, SALVO QUANDO INDICADO O CONTRÁRIO.
- AS COTAS PREVALECEM SOBRE O DESENHO.
- INFORMAÇÕES SUJEITAS A REVISÕES E ALTERAÇÕES.

PREFEITURA MUNICIPAL DE SÃO VICENTE

SEDURB - SECRETARIA DE DESENVOLVIMENTO URBANO
PRAÇA DA BANDERA 1514º ANDAR | SÃO VICENTE - SP | 13 3569-9072 | SEDURB.SV@GMAIL.COM

OBRA

REFORMA DO PARQUE ECOLÓGICO VOTURUÁ NO MUNICÍPIO DE SÃO VICENTE

ARQ

LOCAL HORTO MUNICIPAL

Bairro VILA VOTURUÁ

RESPONSÁVEL TÉCNICO

ART / RRT N°

ESCALA

Nº PROJETO

DATA 24/07/2024

02106

INDICADA

R01

110-24



PREFEITURA MUNICIPAL DE SÃO VICENTE
SEDURB - SECRETARIA DE DESENVOLVIMENTO URBANO
PRAÇA DA BANDERA 1514º ANDAR | SÃO VICENTE - SP | 13 3569-9072 | SEDURB.SV@GMAIL.COM

OBRA
REFORMA DO PARQUE ECOLÓGICO VOTURUÁ NO MUNICÍPIO DE SÃO VICENTE

LOCAL	DESENHO	DATA
HORTO MUNICIPAL	ELETRICA	24/07/2024
BAIRRO VILA VOTURUÁ	ART / RRT N°	03106
RESPONSÁVEL TÉCNICO	ESCALA	INDICADA
		110-24

ARQ
R01



NOTAS:

- CONFERIR MEDIDAS EM OBRA.
- VIDE ESPECIFICAÇÕES TÉCNICAS NA PLANILHA ORÇAMENTÁRIA.
- TODAS AS COTAS ESTÃO EM METROS.
- AS COTAS REFEREM-SE ÀS MEDIDAS ACABADAS, SALVO QUANDO INDICADO O CONTRÁRIO.
- AS COTAS PREVALECEM SOBRE O DESENHO.
- INFORMAÇÕES SUJEITAS A REVISÕES E ALTERAÇÕES.

LEGENDA - PROPOSTA		
SÍMBOLO	ITEM	QUANTIDADE
	PISO TÁTIL	134,28 m

PREFEITURA MUNICIPAL DE SÃO VICENTE
SEDURB - SECRETARIA DE DESENVOLVIMENTO URBANO
PRAÇA DA BANDERA 1514º ANDAR | SÃO VICENTE - SP | 13 3569-9072 | SEDURB.SV@GMAIL.COM

OBRA
REFORMA DO PARQUE ECOLÓGICO VOTURUÁ NO MUNICÍPIO DE SÃO VICENTE
LOCAL: HORTO MUNICIPAL DESENHO: PISO TÁTIL DATA: 24/07/2024
BAIRRO: VILA VOTURUÁ ART / RRT N°: 04106
RESPONSÁVEL TÉCNICO: ESCALA: INDICADA
Nº PROJETO: 110-24
FOLHA: R01



LEGENDA - PROPOSTA		
SÍMBOLO	ITEM	QUANTIDADE
	MINI GUIA EM TRECHO RETO	501,34 m
	MINI GUIA EM TRECHO CURVO	39,09 m

NOTAS:


- CONFERIR MEDIDAS EM OBRA.
- VIDE ESPECIFICAÇÕES TÉCNICAS NA PLANILHA ORÇAMENTÁRIA.
- TODAS AS COTAS ESTÃO EM METROS.
- AS COTAS REFEREM-SE ÀS MEDIDAS ACABADAS, SALVO QUANDO INDICADO O CONTRÁRIO.
- AS COTAS PREVALECEM SOBRE O DESENHO.
- INFORMAÇÕES SUJEITAS A REVISÕES E ALTERAÇÕES.

PREFEITURA MUNICIPAL DE SÃO VICENTE
SEDURB - SECRETARIA DE DESENVOLVIMENTO URBANO
PRAÇA DA BANDERA 1514º ANDAR | SÃO VICENTE - SP | 13 3569-9072 | SEDURB.SV@GMAIL.COM

OBRA
REFORMA DO PARQUE ECOLÓGICO VOTURUÁ NO MUNICÍPIO DE SÃO VICENTE

LOCAL	HORTO MUNICIPAL	DESENHO	DATA
BAIRRO	VILA VOTURUÁ	MINI GUIA	24/07/2024
RESPONSÁVEL TÉCNICO	ART / RRT N°	ESCALA	05106
		INDICADA	R01

110-24

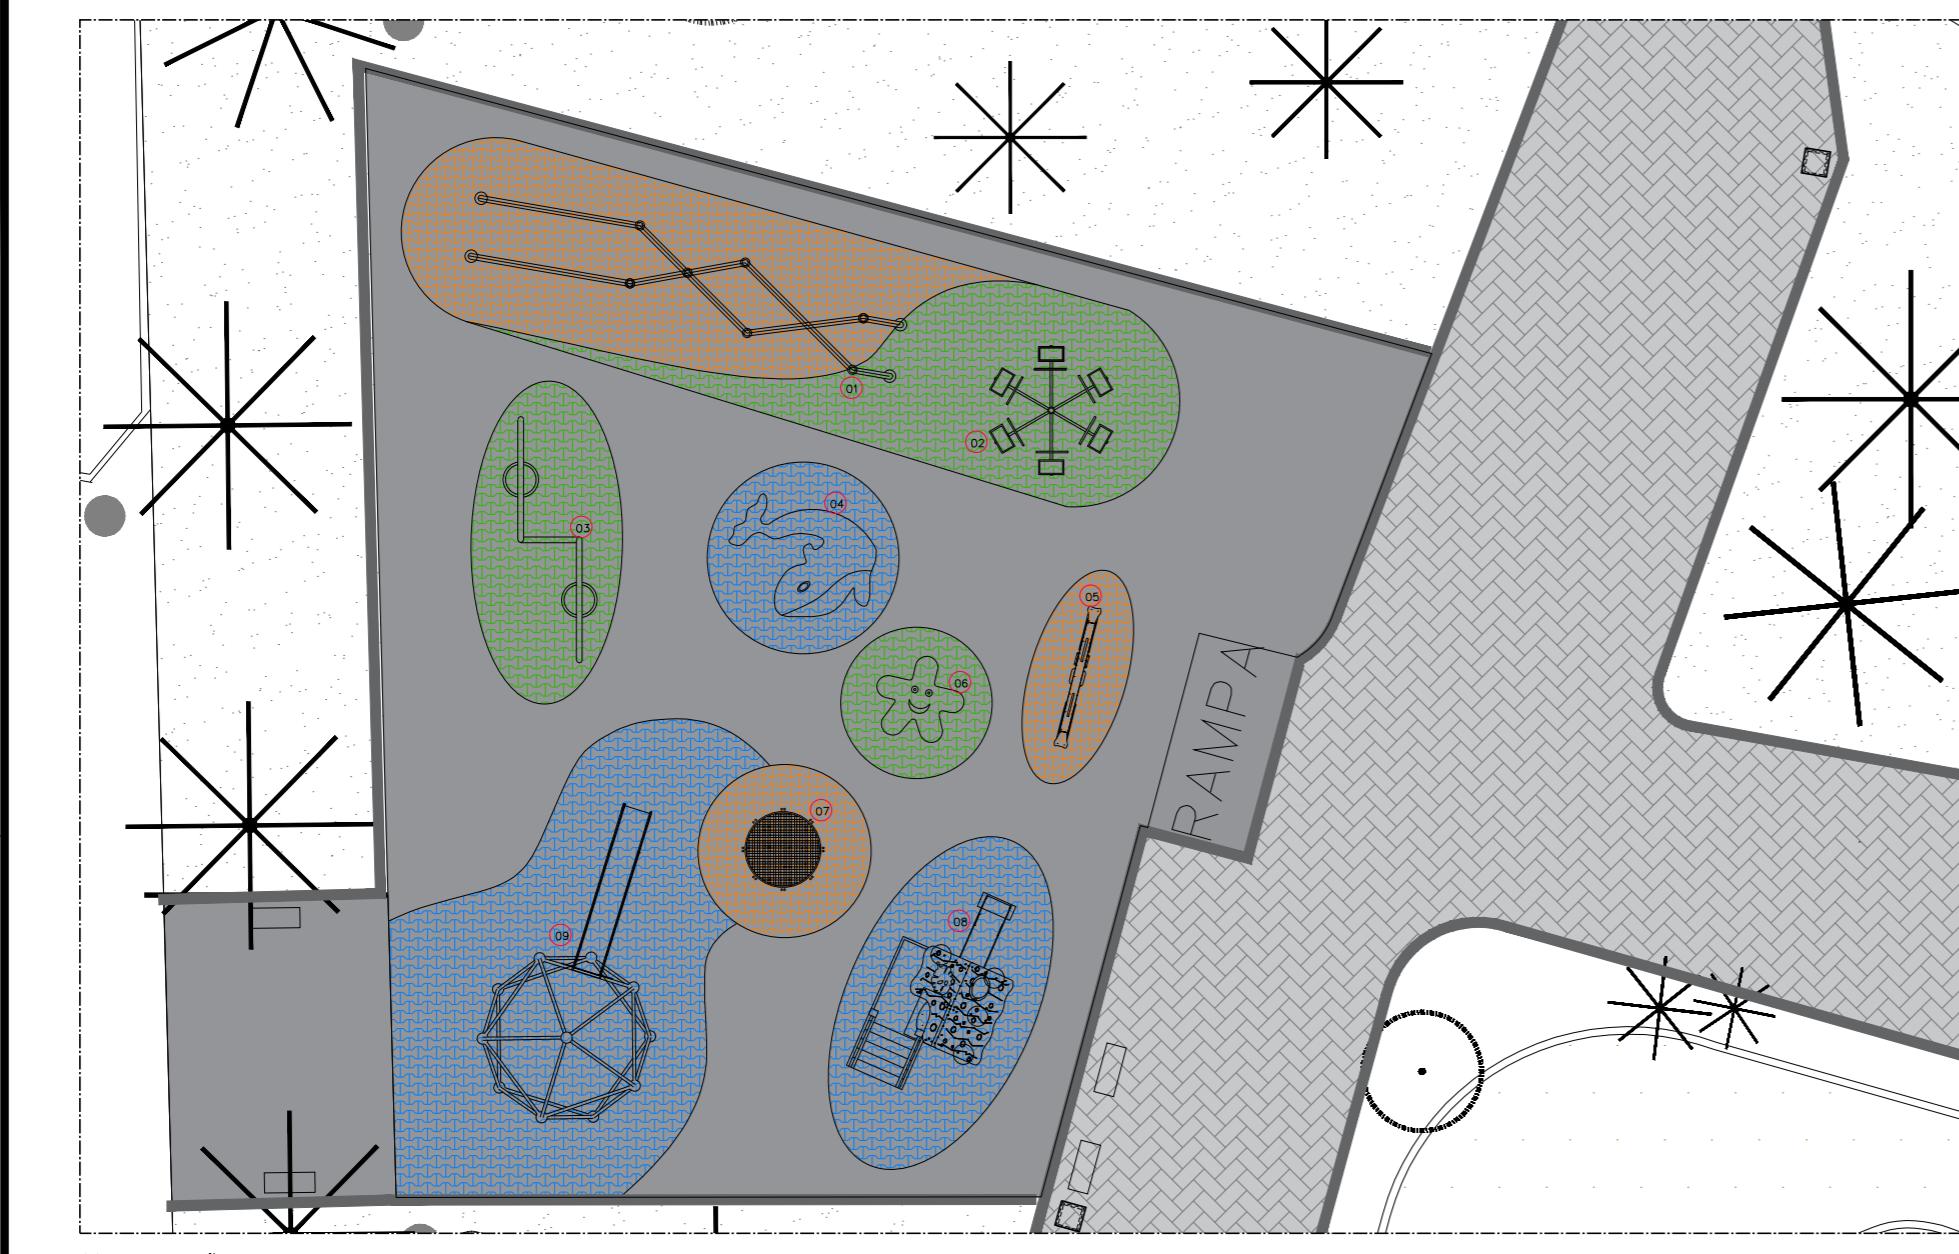


IMPLEMENTAÇÃO DO PLAYGROUND

ESC. 1:150




LOCALIZAÇÃO

S/ ESCALA

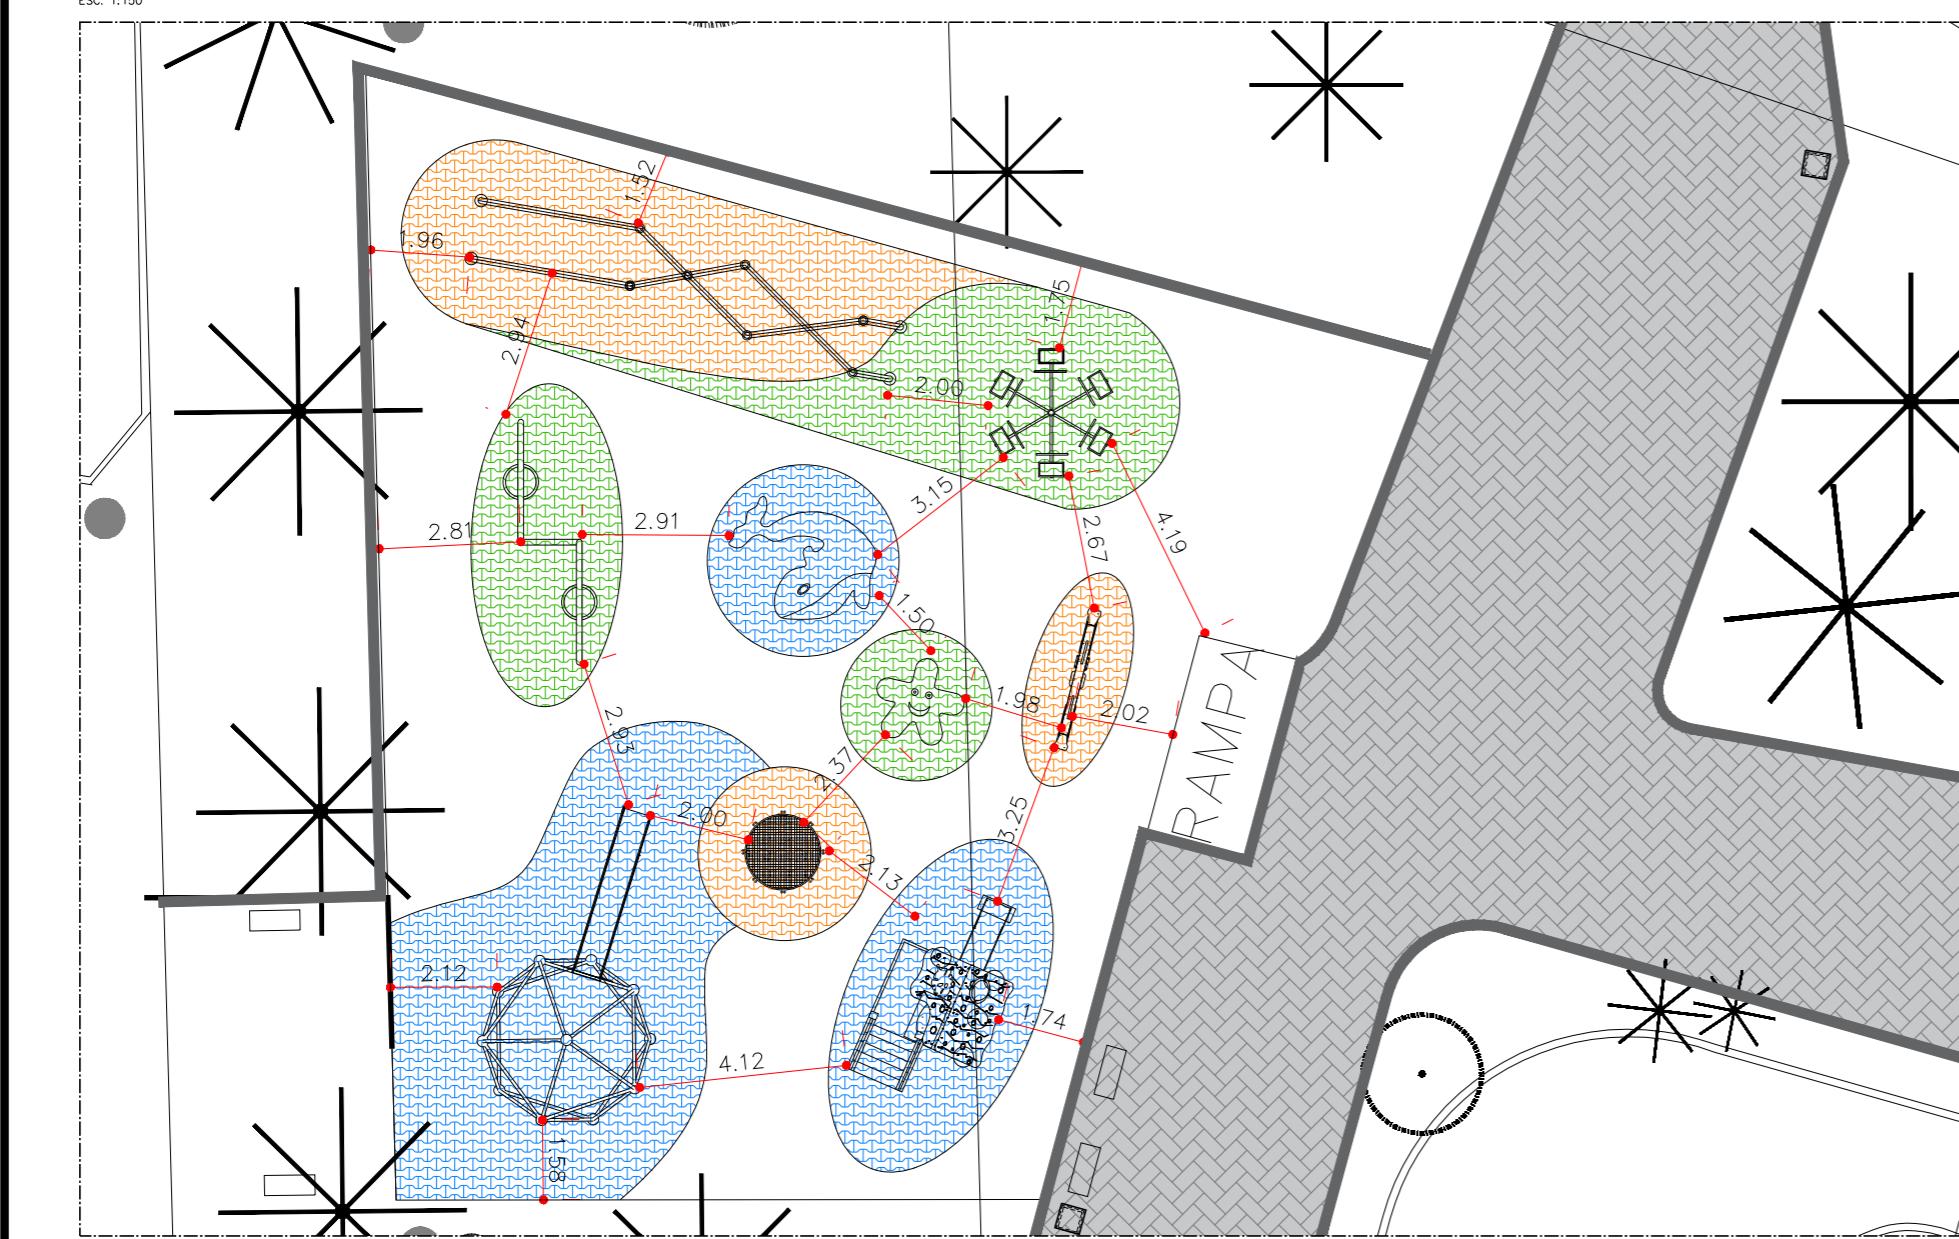

IMPLEMENTAÇÃO DOS BRINQUEDOS

ESC. 1:150

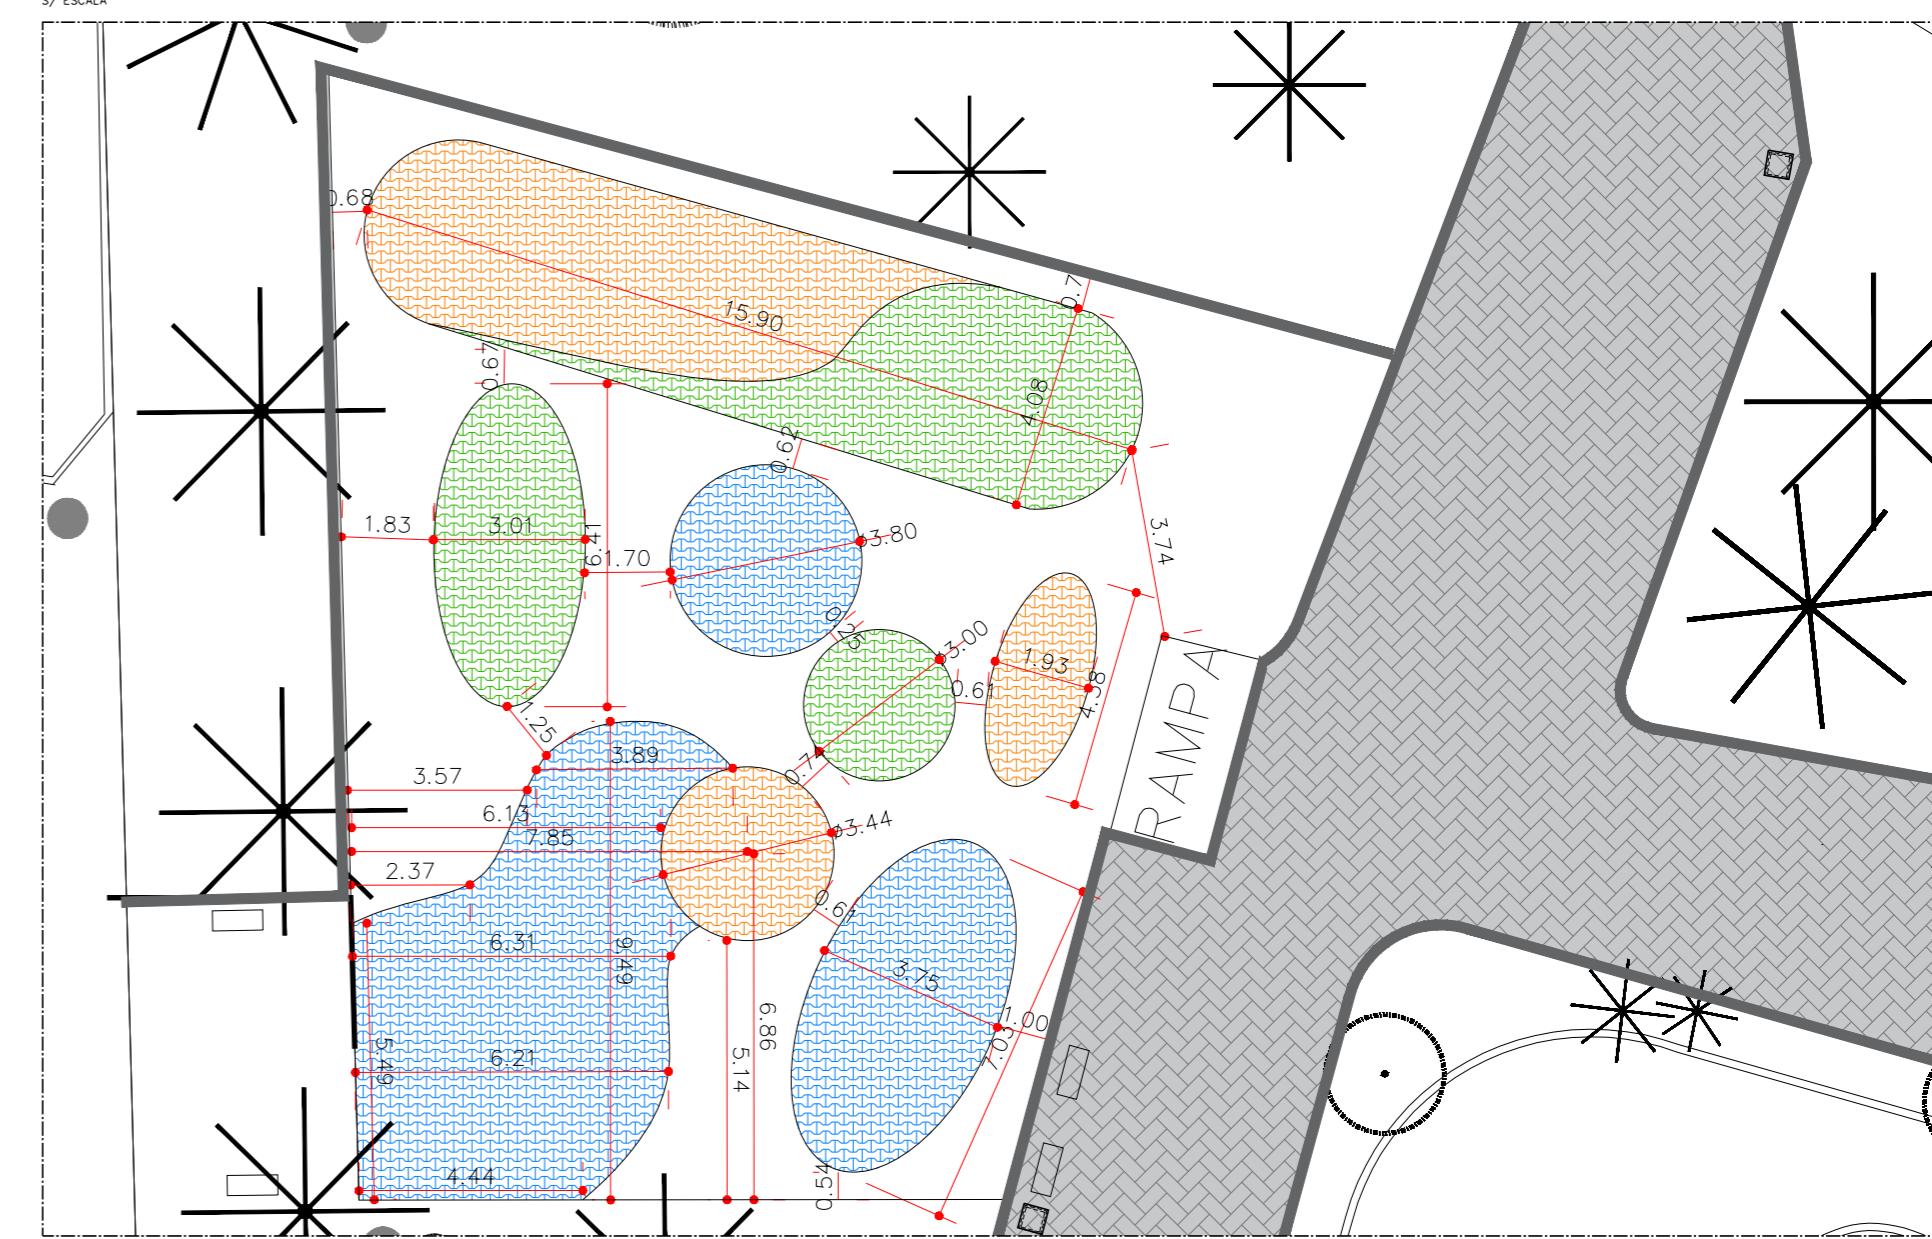

PAGINAÇÃO DE PISO

ESC. 1:150

LEGENDA - PROPOSTA

SÍMBOLO	ITEM	QUANTIDADE	SÍMBOLO	ITEM	QUANTIDADE	SÍMBOLO	ITEM	QUANTIDADE
	PISO VERDE	51,00 m ²	(2)	GIRA GIRA ESPACIAL	1 unid.	(6)	ESTRELA	1 unid.
	PISO LARANJA	53,00 m ²	(3)	BALANÇO INCLUSIVO METAL.268C	1 unid.	(7)	TRAMPOLIM	1 unid.
	PISO AZUL	83,00 m ²	(4)	BALEIA	1 unid.	(8)	CASINHA ESCORREGA	1 unid.
(1)	CORDAS METAL PROJETOS.220A	1 unid.	(5)	GANGORRA METAL.D710	1 unid.	(9)	ESCORREGADOR METAL CORDAS.222-A	1 unid.



PREFEITURA MUNICIPAL DE SÃO VICENTE

SEDURB - SECRETARIA DE DESENVOLVIMENTO URBANO
PRAÇA DA BANDERA 151 4º ANDAR | SÃO VICENTE - SP | 13 3569-9072 | SEDURB.SV@GMAIL.COM

FOLHA

REFORMA DO PARQUE ECOLÓGICO VOTURUÁ NO MUNICÍPIO DE SÃO VICENTE ARQ

LOCAL: HORTO MUNICIPAL

BAIRRO: VILA VOTURUÁ

DESENHO: PLAYGROUND DATA: 24/07/2024

06106

RESPONSÁVEL TÉCNICO

ART / RRT N°

ESCALA: N° PROJETO

110-24

INDICADA R01