



SITUAÇÃO ATUAL
 ESC. 1:500

NOTAS:

- CONFERIR MEDIDAS EM OBRA.
- VIDE ESPECIFICAÇÕES TÉCNICAS NA PLANILHA ORÇAMENTÁRIA.
- TODAS AS COTAS ESTÃO EM METROS.
- AS COTAS REFEREM-SE ÀS MEDIDAS ACABADAS, SALVO QUANDO INDICADO O CONTRÁRIO.
- AS COTAS PREVALECEM SOBRE O DESENHO.
- INFORMAÇÕES SUJEITAS A REVISÕES E ALTERAÇÕES.



PREFEITURA MUNICIPAL DE SÃO VICENTE

SEDURB - SECRETARIA DE DESENVOLVIMENTO URBANO
 PRAÇA DA BANDEIRA | 15 | 4º ANDAR | SÃO VICENTE - SP | 13 3569-9072 | SEDURB.SV@GMAIL.COM

OBRAS		FOLHAS	
REVITALIZAÇÃO DA LAGOA DO QUARENTENÁRIO		ARQ	
LOCAL	LAGOA IRMÃ DOLORES	DESENHO	SITUAÇÃO ATUAL
BAIRRO	QUARENTENÁRIO	ESCALA	INDICADA
		Nº PROJETO	132-23
			R03



DEMOLIÇÃO
ESC. 1:500



LEGENDA - DEMOLIÇÃO			
SÍMBOLO	ITEM	QUANTIDADE	OBS.
	GRAMA	2148,96 m ²	A DEMOLIR
	PISO DE CONCRETO	1.220,54 m ²	A DEMOLIR
	GUIA / SARJETA	339,28 m	A DEMOLIR
	BANCO DE CONCRETO	11 unid.	A DEMOLIR

NOTAS:

- CONFERIR MEDIDAS EM OBRA.
- VIDE ESPECIFICAÇÕES TÉCNICAS NA PLANILHA ORÇAMENTÁRIA.
- TODAS AS COTAS ESTÃO EM METROS.
- AS COTAS REFEREM-SE ÀS MEDIDAS ACABADAS, SALVO QUANDO INDICADO O CONTRÁRIO.
- AS COTAS PREVALECEM SOBRE O DESENHO.
- INFORMAÇÕES SUJEITAS A REVISÕES E ALTERAÇÕES.



PREFEITURA MUNICIPAL DE SÃO VICENTE

SEDURB - SECRETARIA DE DESENVOLVIMENTO URBANO
PRAÇA DA BANDEIRA | 15 | 4º ANDAR | SÃO VICENTE - SP | 13 3569-9072 | SEDURB.SV@GMAIL.COM

OBRAS		FOLHA	
REVITALIZAÇÃO DA LAGOA DO QUARENTENÁRIO		ARQ	
LOCAL	LAGOA IRMÃ DOLORES	DESENHO	02109
BAIRRO	QUARENTENÁRIO	DEMOLIÇÃO	
ESCALA	INDICADA	Nº PROJETO	R03
		132-23	



LEGENDA - COTAS E INDICAÇÕES			
SÍMBOLO	ITEM	QUANTIDADE	OBS.
	GRAMA (À MANTER)	996,31 m ²	-
	GRAMA	655,57 m ²	-
	PISO DE CONCRETO	550,20 m ²	DET 06 - FLH 05
	PISO INTERTRAVADO	1848,60 m ²	DET 07 - FLH 05
-	PISO DA QUADRA DE BASQUETE	175,56 m ²	DET 01 - FLH 04
	PINTURA ACRÍLICA CINZA DO MURO	46,83 m ²	-
	PINTURA DA MURETA	156,82 m ²	-
	GUIA / SARJETA	341,36 m	-
	MINI-GUIA	205,63 m	-
	PISO TÁTIL	14,25 m	DET 05 - FLH 05
-	PLAYGROUND - GIRA-GIRA	1 unid.	DET 08 - FLH 06
-	PLAYGROUND - BALANÇO	1 unid.	DET 09 - FLH 06
-	PLAYGROUND - GANGORRA	1 unid.	DET 10 - FLH 06
-	GINÁSTICA - EQUIPAMENTO "A"	1 unid.	DET 11 - FLH 06
-	GINÁSTICA - EQUIPAMENTO "B"	1 unid.	DET 12 - FLH 06
-	GINÁSTICA - EQUIPAMENTO "C"	1 unid.	DET 13 - FLH 06
	BANCO	11 unid.	DET 14 - FLH 05
	LIXEIRA	12 unid.	DET 15 - FLH 05
	EDIFICAÇÃO	1 unid.	DET 16 - FLH 07
	QUADRA 3X3	1 unid.	DET 01 - FLH 04

NOTAS:





- CONFERIR MEDIDAS EM OBRA.
- VIDE ESPECIFICAÇÕES TÉCNICAS NA PLANILHA ORÇAMENTÁRIA.
- TODAS AS COTAS ESTÃO EM METROS.
- AS COTAS REFEREM-SE ÀS MEDIDAS ACABADAS, SALVO QUANDO INDICADO O CONTRÁRIO.
- AS COTAS PREVALECEM SOBRE O DESENHO.
- INFORMAÇÕES SUJEITAS A REVISÕES E ALTERAÇÕES.

COTAS E INDICAÇÕES
ESC. 1:500



PREFEITURA MUNICIPAL DE SÃO VICENTE
SEDURB - SECRETARIA DE DESENVOLVIMENTO URBANO
PRAÇA DA BANDEIRA | 15 | 4º ANDAR | SÃO VICENTE - SP | 13 3569-9072 | SEDURB.SV@GMAIL.COM

OBRAS		FOLHA	
REVITALIZAÇÃO DA LAGOA DO QUARENTENÁRIO			
LOCAL	LAGOA IRMÃ DOLORES	DESENHO	ARQ
BAIRRO	QUARENTENÁRIO	COTAS E INDICAÇÕES	03109
ESCALA	INDICADA	Nº PROJETO	R03
		132-23	

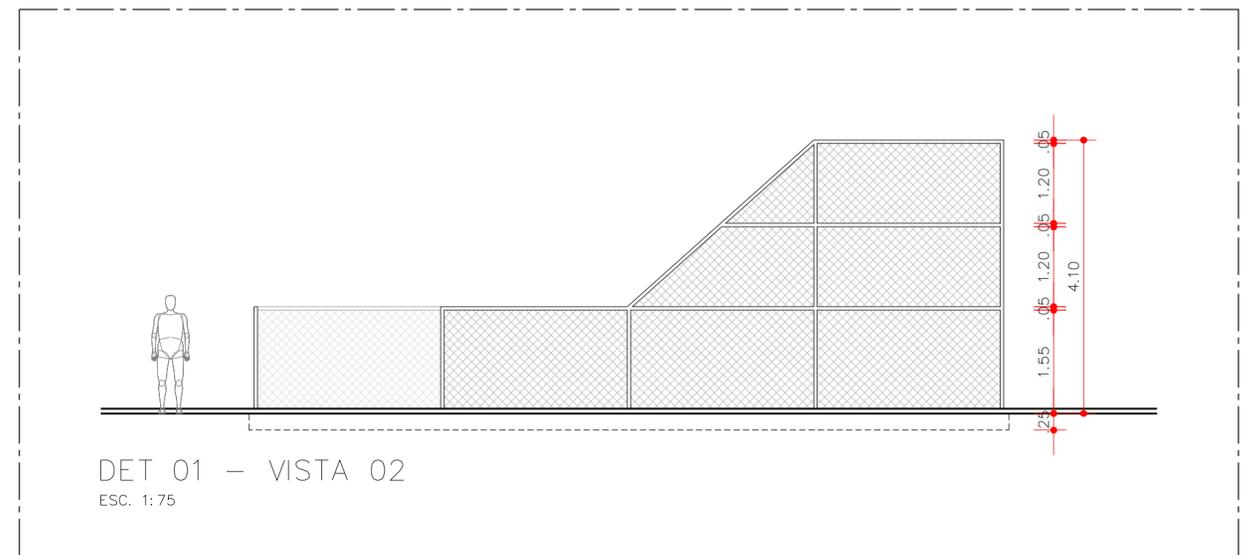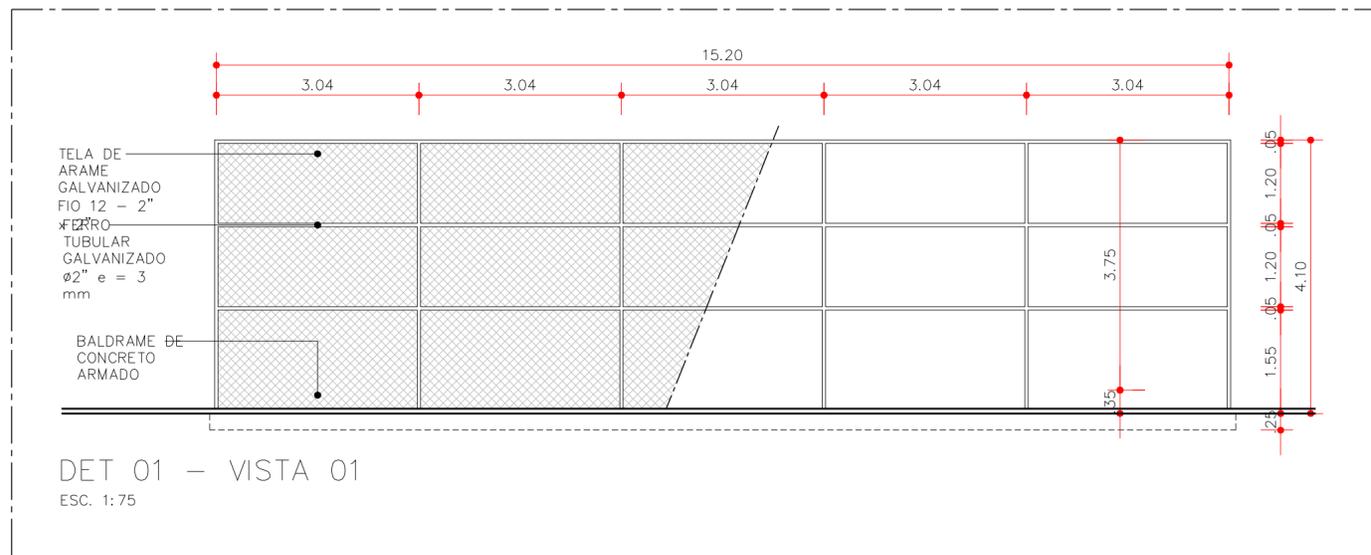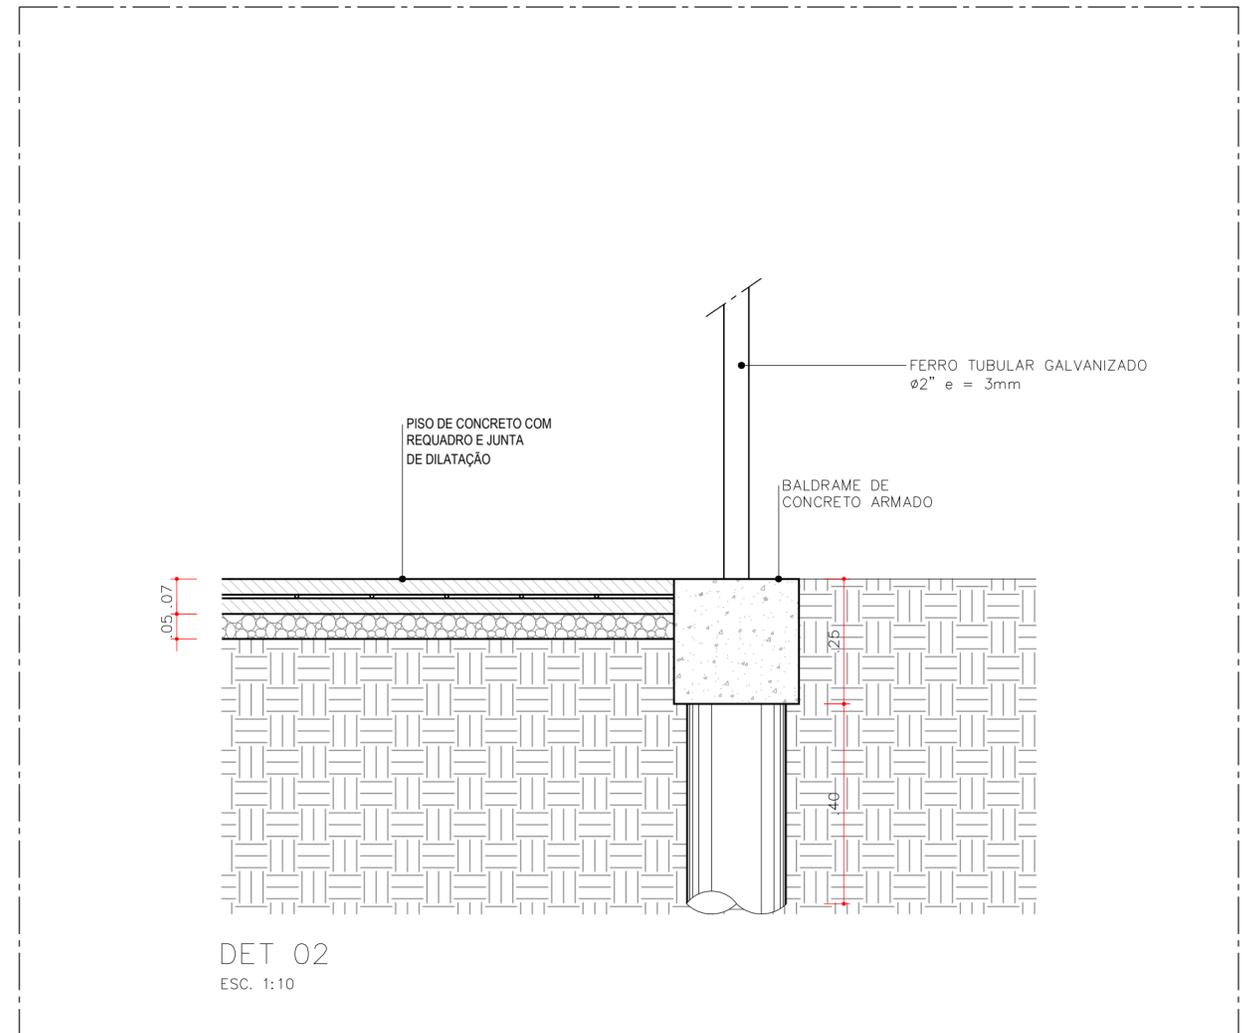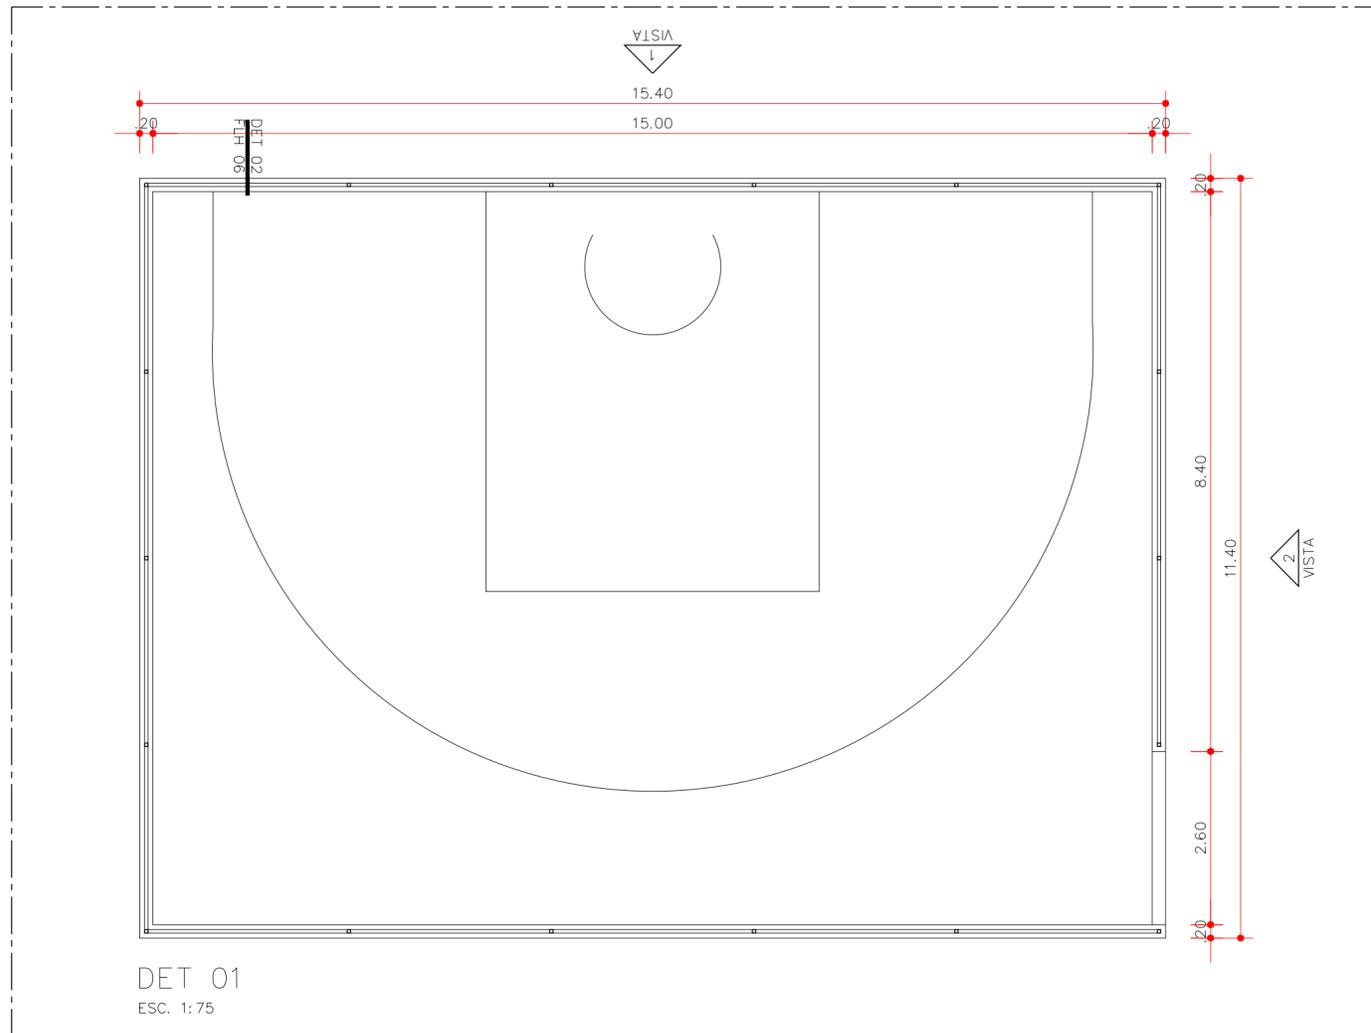

LEGENDA		
SÍMBOLO	ITEM	QUANTIDADE
	TELA DE ARAME GALVANIZADO FIO 12 - 2" x 2"	164,19 m ²

NOTAS:

- CONFERIR MEDIDAS EM OBRA.
- VIDE ESPECIFICAÇÕES TÉCNICAS NA PLANILHA ORÇAMENTÁRIA.
- TODAS AS COTAS ESTÃO EM METROS.
- AS COTAS REFEREM-SE ÀS MEDIDAS ACABADAS, SALVO QUANDO INDICADO O CONTRÁRIO.
- AS COTAS PREVALECEM SOBRE O DESENHO.
- INFORMAÇÕES SUJEITAS A REVISÕES E ALTERAÇÕES.



PREFEITURA MUNICIPAL DE SÃO VICENTE
 SEDURB - SECRETARIA DE DESENVOLVIMENTO URBANO
 PRAÇA DA BANDEIRA | 15 | 4º ANDAR | SÃO VICENTE - SP | 13 3569-9072 | SEDURB.SV@GMAIL.COM

OBRA

FOLHA

REVITALIZAÇÃO DA LAGOA DO QUARENTENÁRIO

LOCAL LAGOA IRMÃ DOLORES
 BAIRRO QUARENTENÁRIO

DESENHO
 QUADRA 3x3

ESCALA
 INDICADA

Nº PROJETO
 132-23


ARQ

04109


R03




DET 14
ESC. 1:20

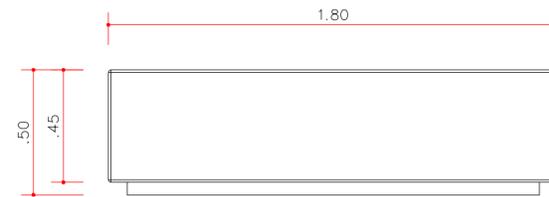


VISTA 1
ESC. 1:20

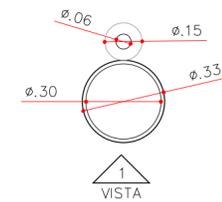


DET 15
ESC. 1:20

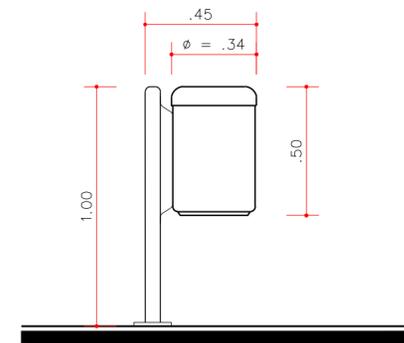


DET 15 - VISTA
ESC. 1:20

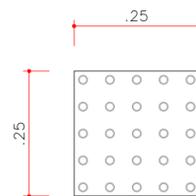

DET 05
ESC. 1:10

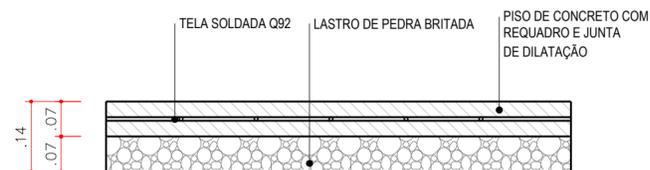

DET 06
ESC. 1:10

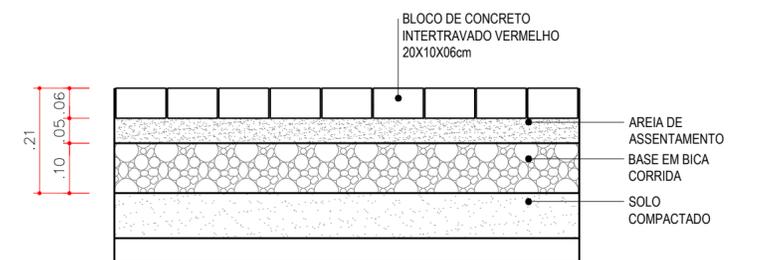

DET 07
ESC. 1:10


NOTAS:

- CONFERIR MEDIDAS EM OBRA.
- VIDE ESPECIFICAÇÕES TÉCNICAS NA PLANILHA ORÇAMENTÁRIA.
- TODAS AS COTAS ESTÃO EM METROS.
- AS COTAS REFEREM-SE ÀS MEDIDAS ACABADAS, SALVO QUANDO INDICADO O CONTRÁRIO.
- AS COTAS PREVALECEM SOBRE O DESENHO.
- INFORMAÇÕES SUJEITAS A REVISÕES E ALTERAÇÕES.




PREFEITURA MUNICIPAL DE SÃO VICENTE
 SEDURB - SECRETARIA DE DESENVOLVIMENTO URBANO
 PRAÇA DA BANDEIRA | 15 | 4º ANDAR | SÃO VICENTE - SP | 13 3569-9072 | SEDURB.SV@GMAIL.COM


OBRA	REVITALIZAÇÃO DA LAGOA DO QUARENTENÁRIO	FOLHA	ARQ
LOCAL	LAGOA IRMÃ DOLORES	DESENHO	05109
BAIRRO	QUARENTENÁRIO	DETALHES	R03
ESCALA	INDICADA	Nº PROJETO	132-23

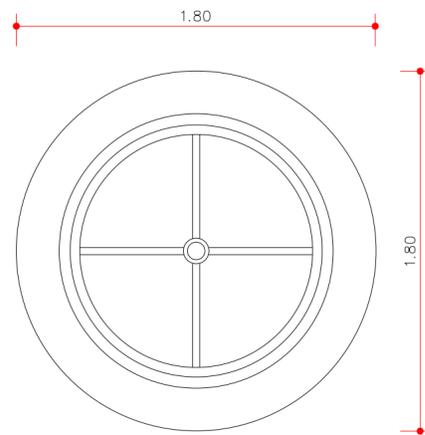


DET 08 – GIRA-GIRA
ESC. 1:25

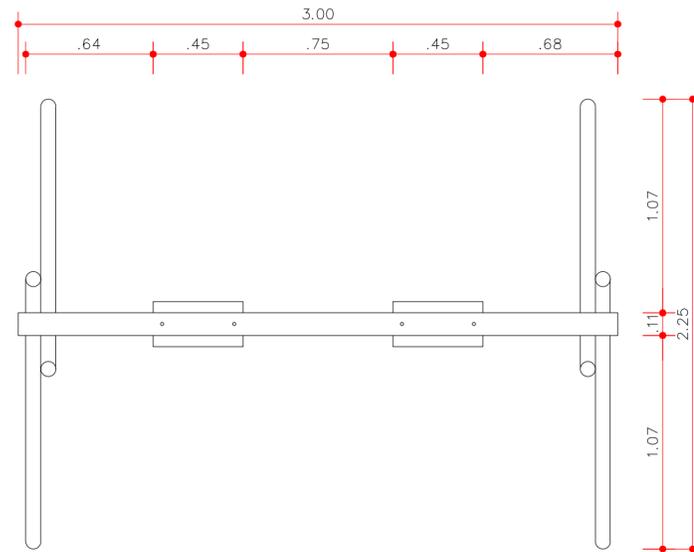


DET 09 – BALANÇO
ESC. 1:25

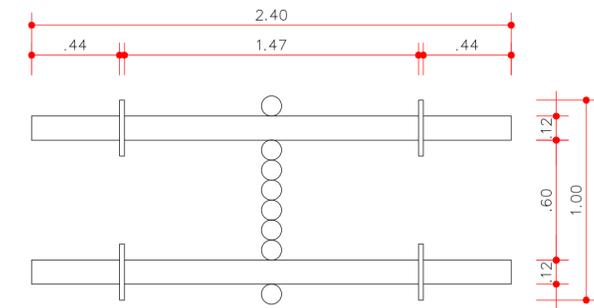


DET 10 – GANGORRA
ESC. 1:25

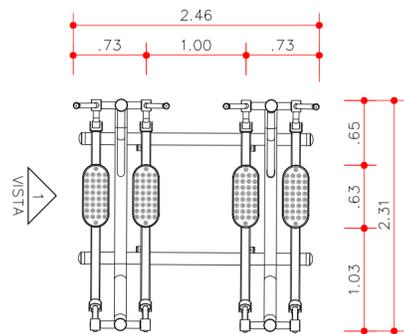


DET 11 – EQUIPAMENTO "A"
ESC. 1:50

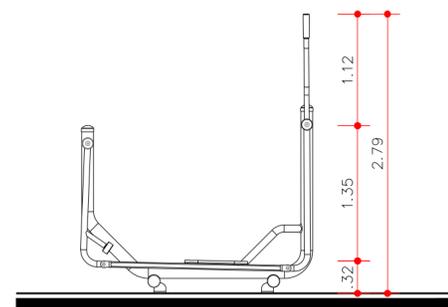


DET 11 – VISTA 1
ESC. 1:50

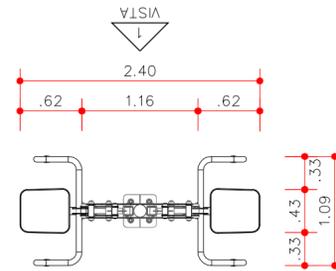


DET 12 – EQUIPAMENTO "B"
ESC. 1:50

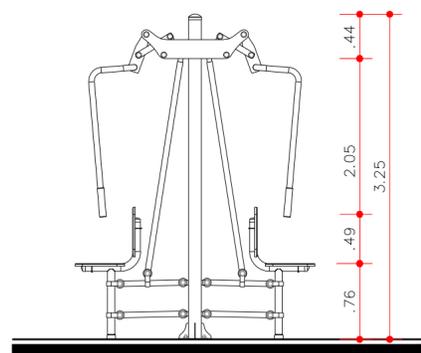

DET 12 – VISTA 1
ESC. 1:50

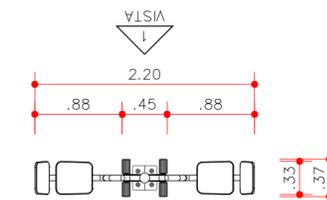

DET 13 – EQUIPAMENTO "C"
ESC. 1:50

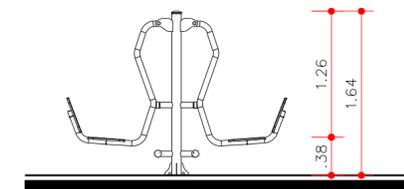

DET 13 – VISTA 1
ESC. 1:50

NOTAS:

- CONFERIR MEDIDAS EM OBRA.
- VIDE ESPECIFICAÇÕES TÉCNICAS NA PLANILHA ORÇAMENTÁRIA.
- TODAS AS COTAS ESTÃO EM METROS.
- AS COTAS REFEREM-SE ÀS MEDIDAS ACABADAS, SALVO QUANDO INDICADO O CONTRÁRIO.
- AS COTAS PREVALECEM SOBRE O DESENHO.
- INFORMAÇÕES SUJEITAS A REVISÕES E ALTERAÇÕES.



PREFEITURA MUNICIPAL DE SÃO VICENTE
SEDURB - SECRETARIA DE DESENVOLVIMENTO URBANO
PRAÇA DA BANDEIRA | 15 | 4º ANDAR | SÃO VICENTE - SP | 13 3569-9072 | SEDURB.SV@GMAIL.COM

OBRA

REVITALIZAÇÃO DA LAGOA DO QUARENTENÁRIO

LOCAL LAGOA IRMÃ DOLORES
BAIRRO QUARENTENÁRIO

DESENHO
DETALHES

ESCALA
INDICADA



Nº PROJETO
132-23

FOLHA

ARQ

06109

R03

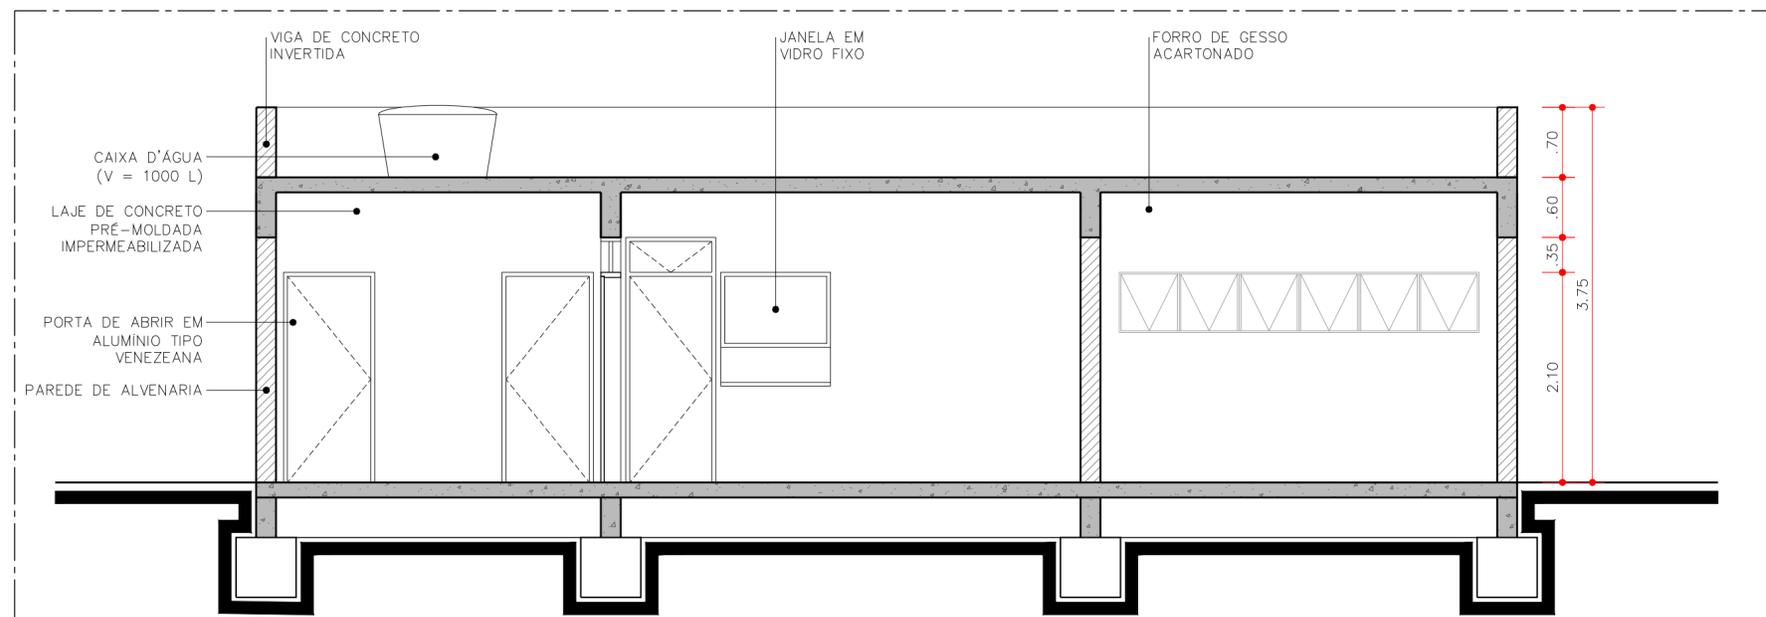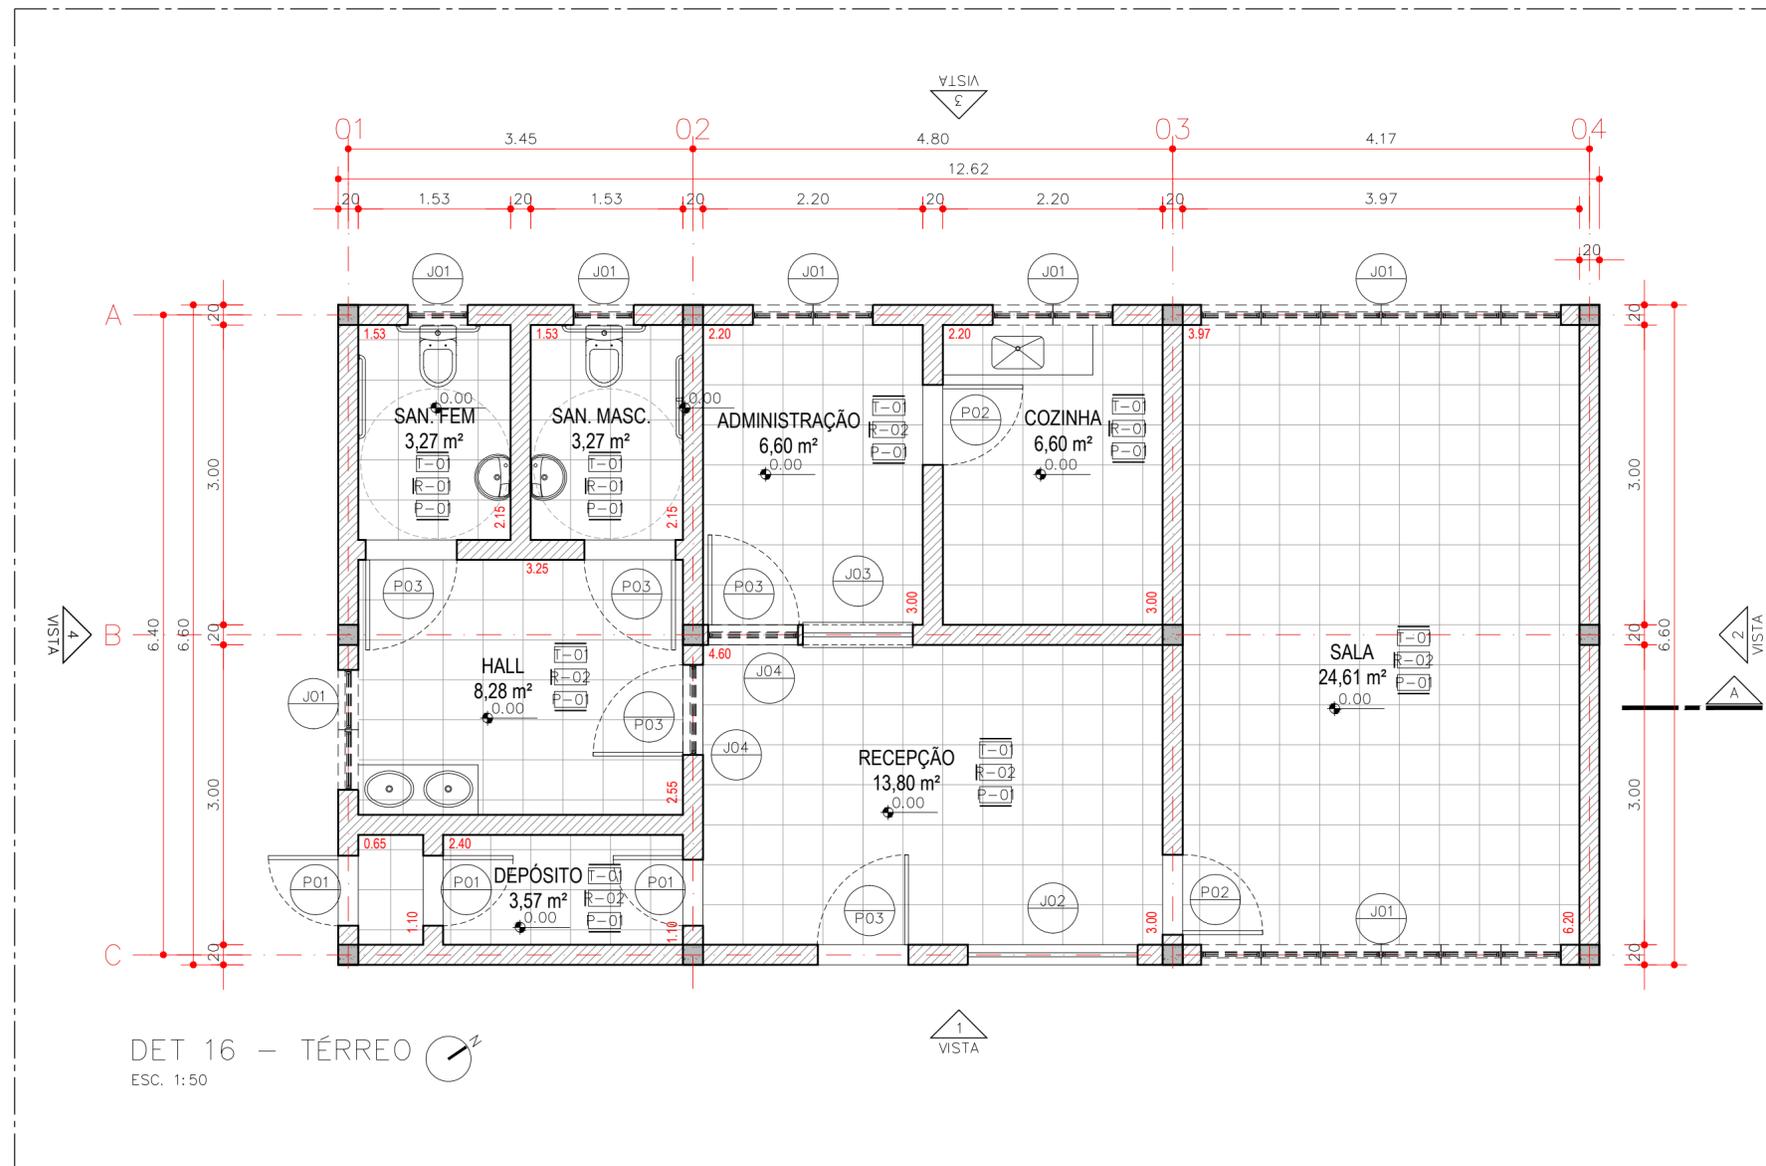

PREFEITURA MUNICIPAL DE SÃO VICENTE
 SEDURB - SECRETARIA DE DESENVOLVIMENTO URBANO
 PRAÇA DA BANDEIRA | 15 | 4º ANDAR | SÃO VICENTE - SP | 13 3569-9072 | SEDURB.SV@GMAIL.COM

OBRA

FOLHA

REVITALIZAÇÃO DA LAGOA DO QUARENTENÁRIO

ARQ

LOCAL LAGOA IRMÃ DOLORES
 BAIRRO QUARENTENÁRIO




DESENHO
 DETALHES

07109

ESCALA
 INDICADA

Nº PROJETO
 132-23

R03

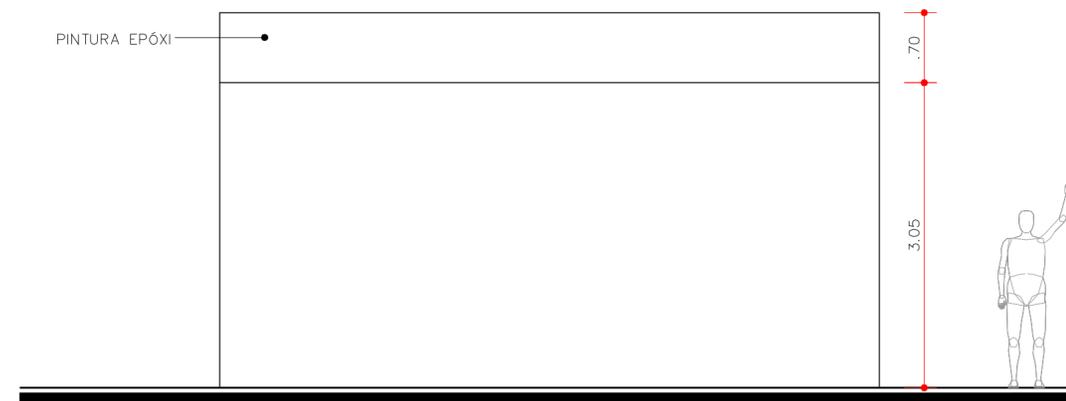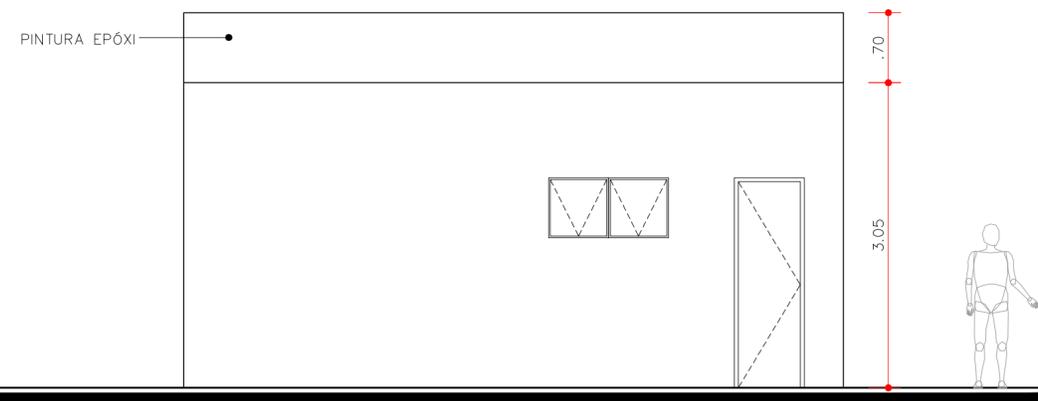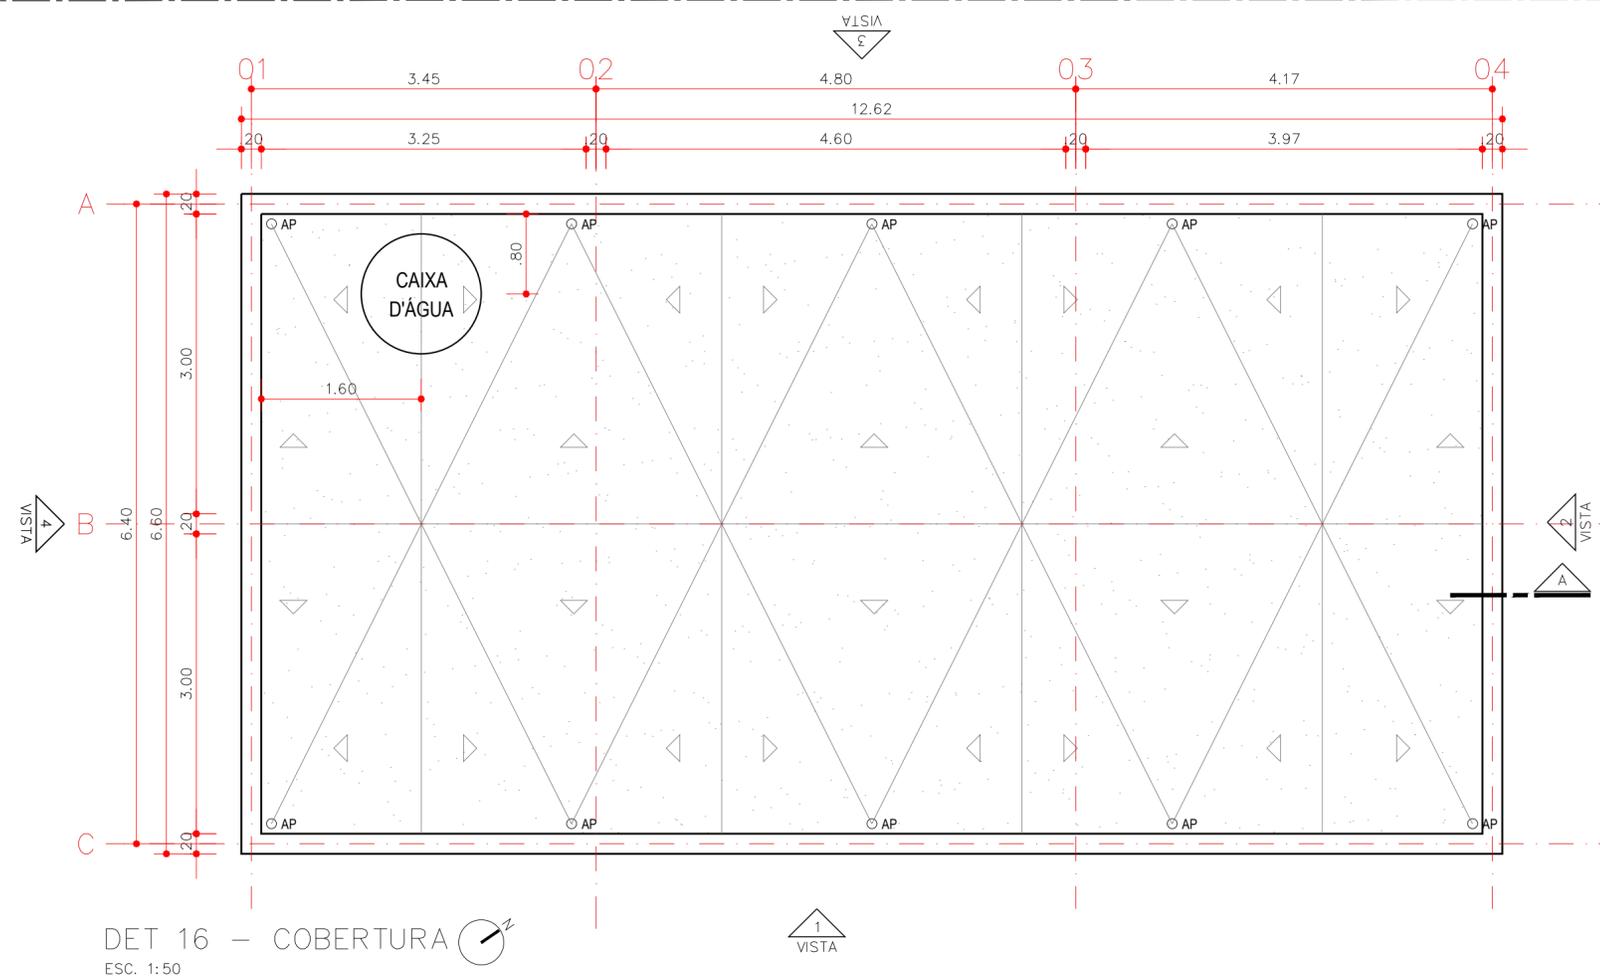

NOTAS:

- CONFERIR MEDIDAS EM OBRA.
- VIDE ESPECIFICAÇÕES TÉCNICAS NA PLANILHA ORÇAMENTÁRIA.
- TODAS AS COTAS ESTÃO EM METROS.
- AS COTAS REFEREM-SE ÀS MEDIDAS ACABADAS, SALVO QUANDO INDICADO O CONTRÁRIO.
- AS COTAS PREVALECEM SOBRE O DESENHO.
- INFORMAÇÕES SUJEITAS A REVISÕES E ALTERAÇÕES.



PREFEITURA MUNICIPAL DE SÃO VICENTE
 SEDURB - SECRETARIA DE DESENVOLVIMENTO URBANO
 PRAÇA DA BANDEIRA | 15 | 4º ANDAR | SÃO VICENTE - SP | 13 3569-9072 | SEDURB.SV@GMAIL.COM

OBRA

FOLHA

REVITALIZAÇÃO DA LAGOA DO QUARENTENÁRIO

ARQ

LOCAL LAGOA IRMÃ DOLORES
 BAIRRO QUARENTENÁRIO


DESENHO
 DETALHES

08109

ESCALA
 INDICADA

Nº PROJETO
 132-23









R03

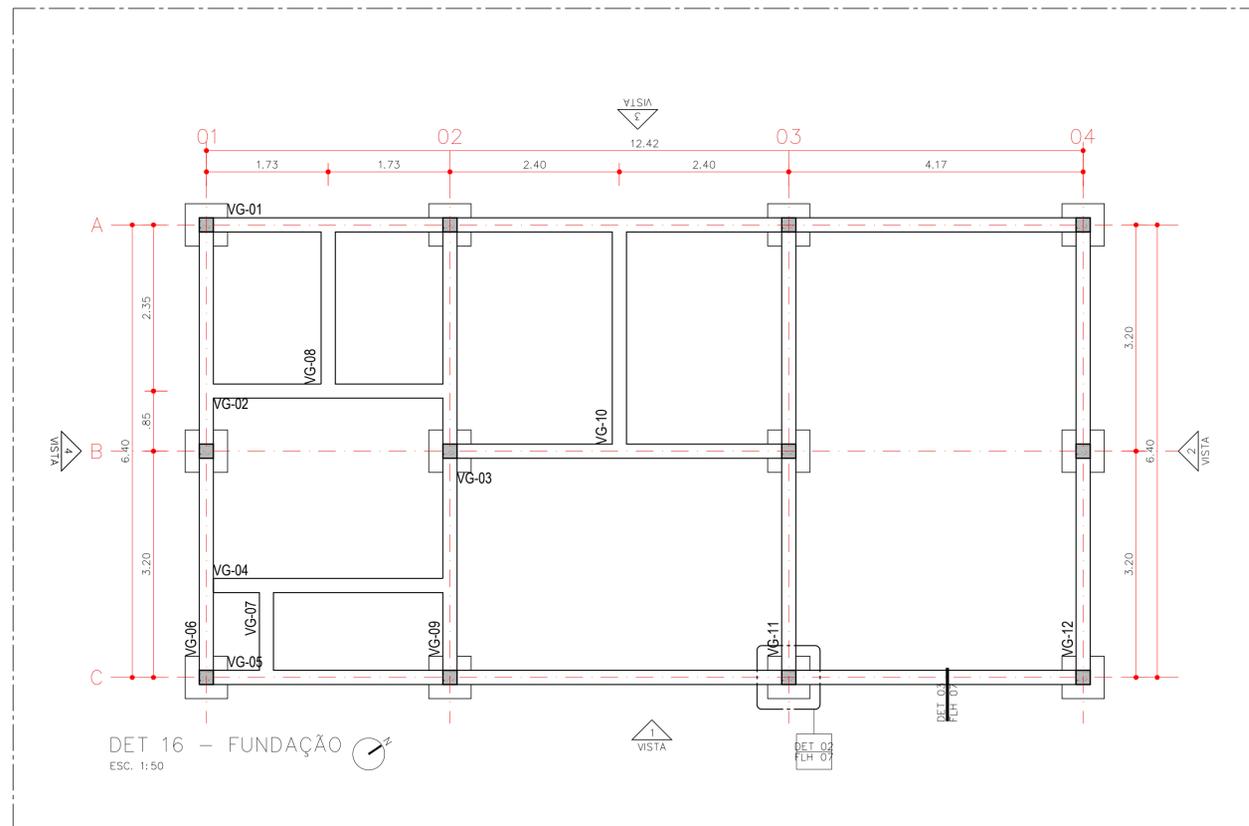


LEGENDA - CONSTRUÇÃO			
ITEM	QUANT.	ITEM	QUANT.
CONCRETO USINADO	40,21 m³	TINTA ACRÍLICA BRANCA	291,73 m²
ALVENARIA DE BLOCO CERÂMICO	141,54 m³	PEÇA HIDROSSANITÁRIA	2 unid.
PLACA TIPO PORCELANATO (PISO)	69,79 m²	CUBA OVAL	5 unid.
PLACA CERÂMICA ESMALTADA (PAREDE)	65,91 m²	CAIXA D'ÁGUA (V = 1000 L)	1 unid.

LEGENDA - ESQUADRIAS				
CÓDIGO	DIMENSÕES (m)	QUANTIDADE	PEITORIL (m)	MATERIAL
P01	0,70 x 2,10	3	0,00	ALUMÍNIO
P02	0,80 x 2,10	2	0,00	ALUMÍNIO
P03	0,90 x 2,10	5	0,00	ALUMÍNIO
J01	0,60 x 0,60	20	1,50	BASCULANTE
J02	1,70 x 1,10	1	1,00	DE CORRER
J04	0,90 x 0,35	2	2,10	BASCULANTE

ESPECIFICAÇÃO DE MATERIAIS	
CÓDIGO	DESCRIÇÃO
PISO	
P-01	Revestimento Cerâmico para piso com placas tipo porcelanato de dimensões 45x45 cm.
PAREDE	
R-01	Revestimento em placa cerâmica esmaltada de 35 x 35 cm, tipo monocolor, assentado e rejuntado.
R-02	Tinta acrílica em massa, cor branca.
TETO	
T-01	Forno em painéis de gesso acartonado, espessura de 12,5 mm, fixo.

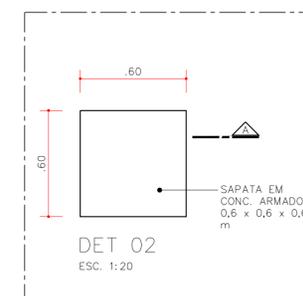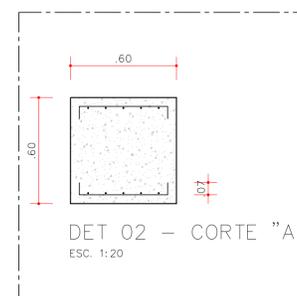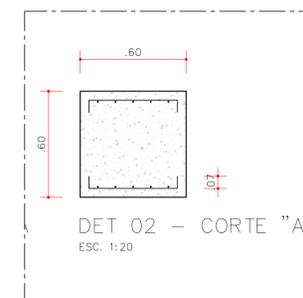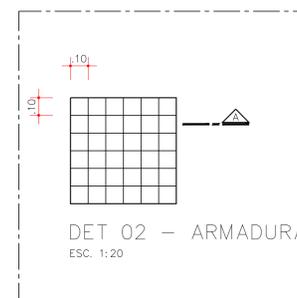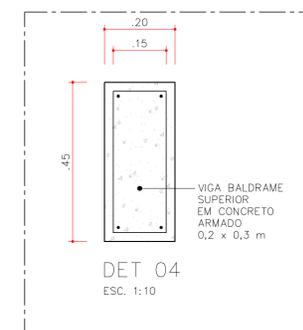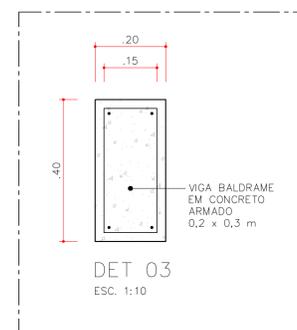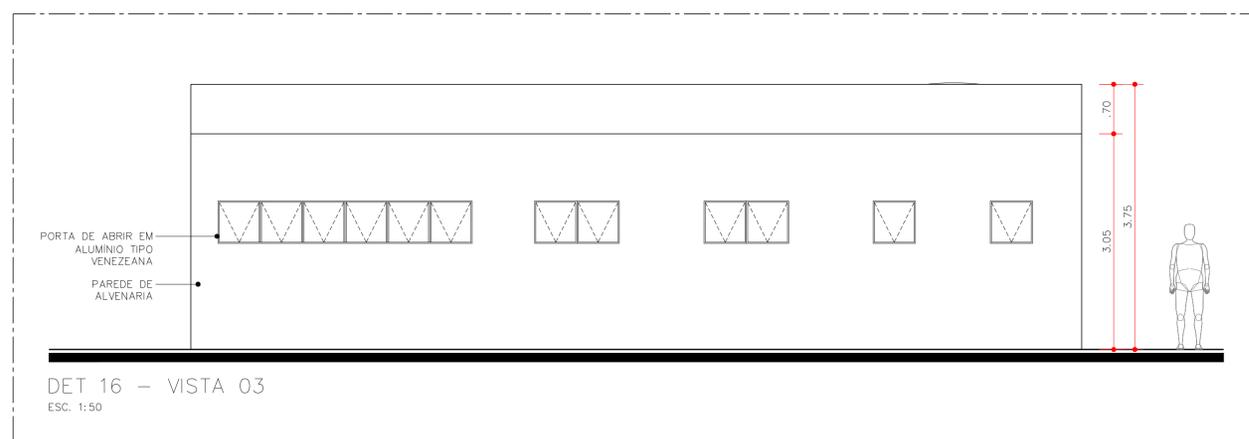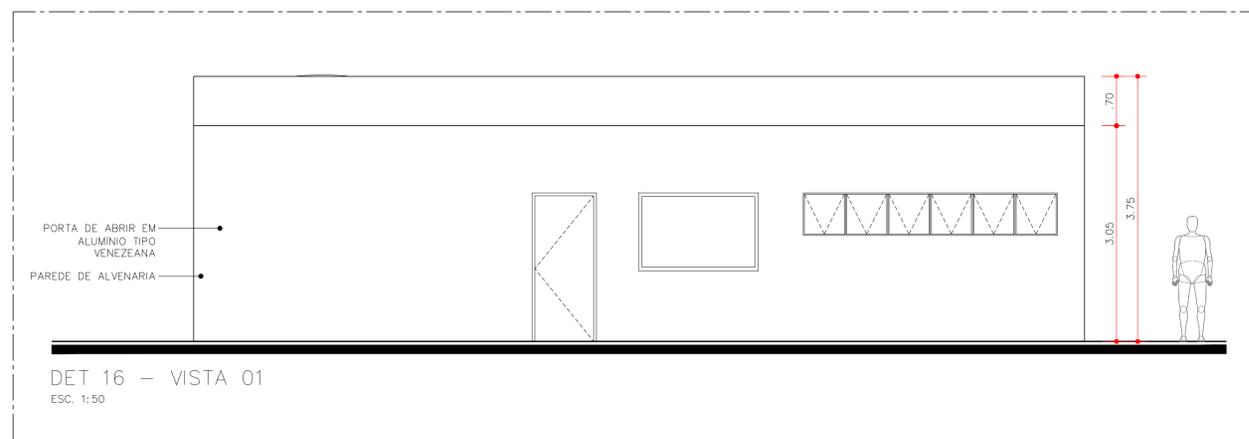

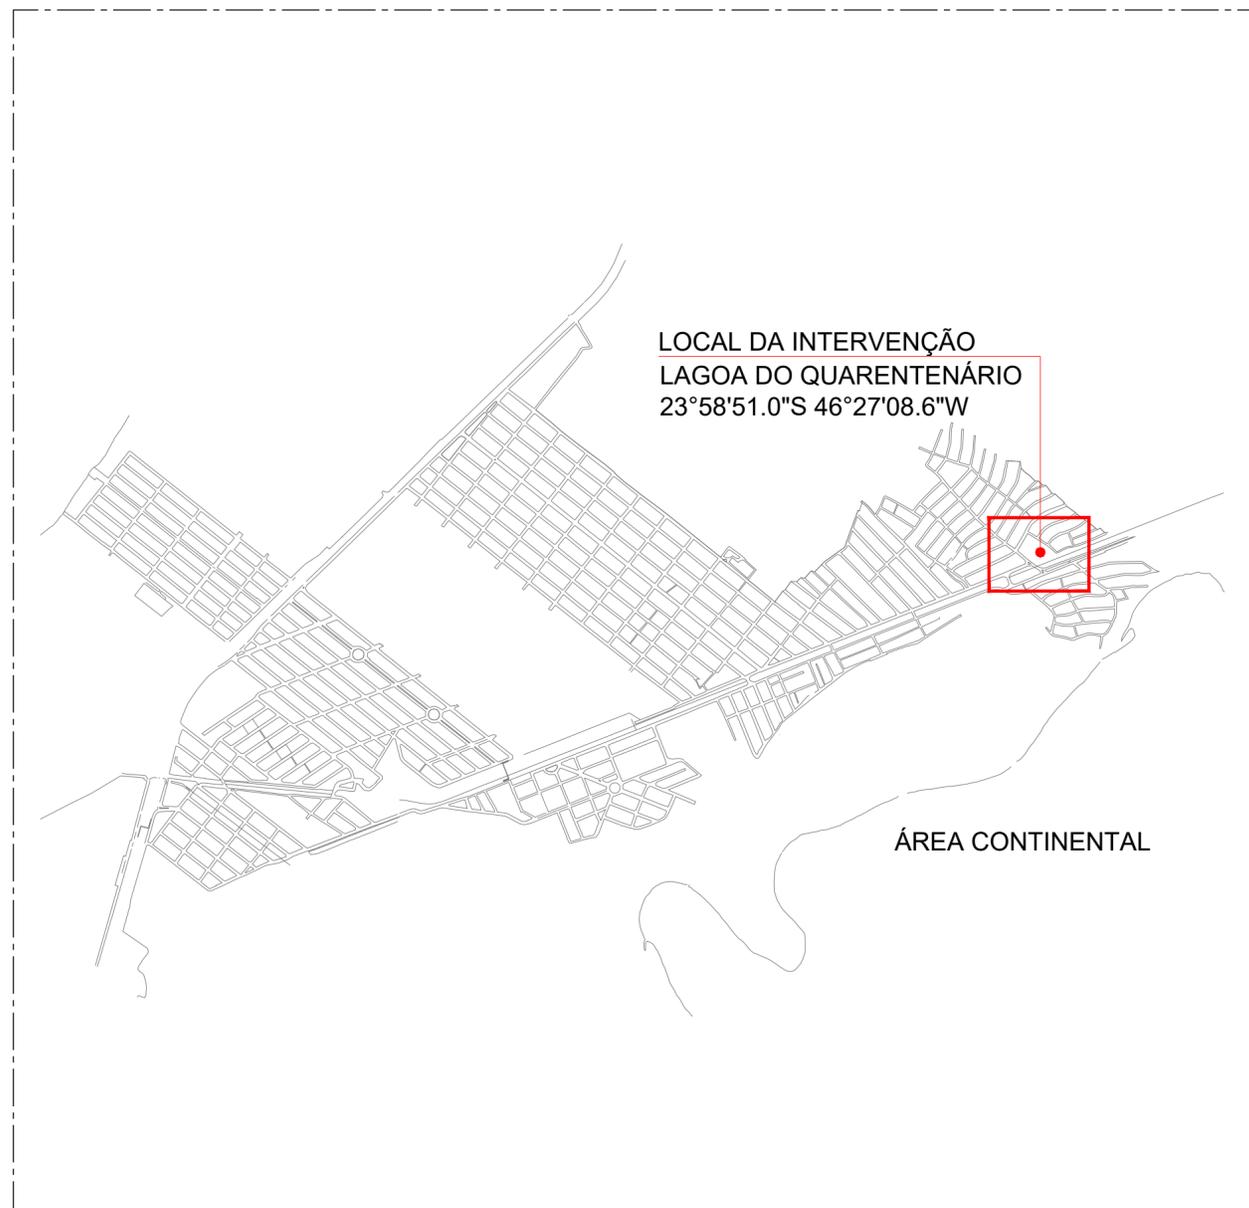

LOCALIZAÇÃO
 S/ ESCALA



SITUAÇÃO
 S/ ESCALA

NOTAS:

- CONFERIR MEDIDAS EM OBRA.
- VIDE ESPECIFICAÇÕES TÉCNICAS NA PLANILHA ORÇAMENTÁRIA.
- TODAS AS COTAS ESTÃO EM METROS.
- AS COTAS REFEREM-SE ÀS MEDIDAS ACABADAS, SALVO QUANDO INDICADO O CONTRÁRIO.
- AS COTAS PREVALECEM SOBRE O DESENHO.
- INFORMAÇÕES SUJEITAS A REVISÕES E ALTERAÇÕES.



PREFEITURA MUNICIPAL DE SÃO VICENTE
 SEDURB - SECRETARIA DE DESENVOLVIMENTO URBANO
 PRAÇA DA BANDEIRA | 15 | 4º ANDAR | SÃO VICENTE - SP | 13 3569-9072 | SEDURB.SV@GMAIL.COM

OBRA

FOLHA

REVITALIZAÇÃO DA LAGOA DO QUARENTENÁRIO

LOCAL LAGOA IRMÃ DOLORES
 BAIRRO QUARENTENÁRIO

DESENHO
 LOCALIZAÇÃO

ESCALA
 INDICADA

Nº PROJETO
 132-23

ARQ
 ÚNICA
 R03