


PROPOSTA  
ESC. 1:175



DEMOLIÇÃO  
ESC. 1:250

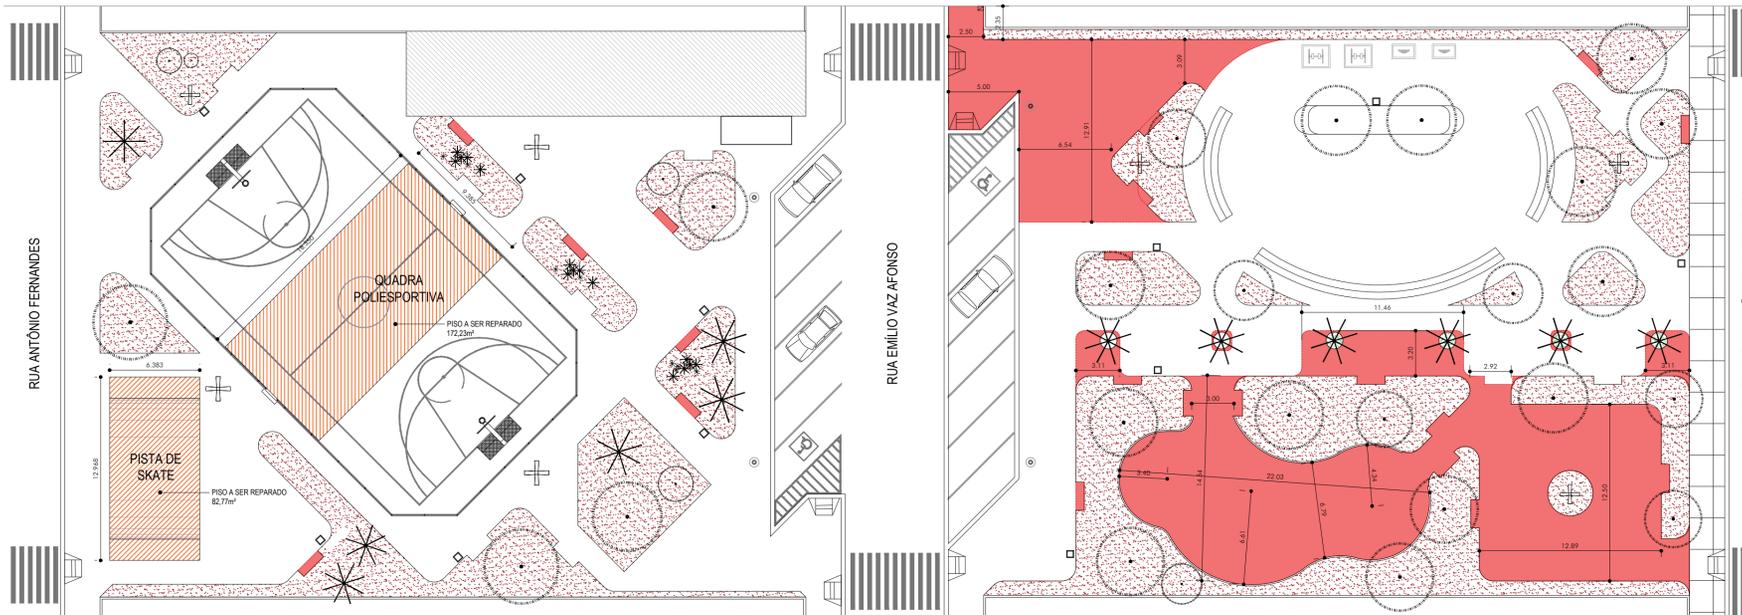

|     |                 |        |         |
|-----|-----------------|--------|---------|
| 03  |                 |        |         |
| 02  |                 |        |         |
| 01  | EMISSÃO INICIAL | DEZ.23 | SEDURB  |
| No. | MODIFICAÇÃO     | DATA   | DESENHO |

| LEGENDA PROPOSTA |   |                       |         |                                  |                       |
|------------------|---|-----------------------|---------|----------------------------------|-----------------------|
| SÍMBOLO          | ITEM  | QUANTIDADE            | SÍMBOLO | ITEM                             | QUANTIDADE            |
| [Green Stippled] | GRAMA ESMERALDA   | 813,30 m <sup>2</sup> | [Grey]  | PISO DE CONCRETO A SER EXECUTADO | 642,15 m <sup>2</sup> |
| [Yellow]         | PISO DA QUADRA A SER PINTADO                                | 538,75 m <sup>2</sup> | [Grey]  | PISO DA PRAÇA A SER MANTIDO      |                       |
| [Grey]           | ALAMBRADO DE ARAME GALVANIZADO E TUBO DE AÇO GALVANIZADO Ø2 | 243,55 m <sup>2</sup> | -       | TRAVE OFICIAL                    | 1 ç.                  |
| [Orange]         | PINTURA DE PISO   | 320,00 m <sup>2</sup> | -       | PORTÃO                           | 2 unid.               |
| [Blue]           | PINTURA DE BANCO CORRIDO                                    | 98,00 m <sup>2</sup>  | [Grey]  | BANCO DE CONCRETO PRÉ-MOLDADO    | 21 unid.              |

| LEGENDA DEMOLIÇÃO |                     |                       |                         |
|-------------------|---------------------|-----------------------|-------------------------|
| SÍMBOLO           | ITEM                | QUANTIDADE            | OBS.                    |
| [Red]             | PISO DE CONCRETO    | 590,75 m <sup>2</sup> | DEMOLIÇÃO               |
| [Orange]          | PISO A SER REPARADO | 255,00 m <sup>2</sup> | REPARO                  |
| [Green Stippled]  | ÁREA DE GRAMA       | 368,40 m <sup>2</sup> | LIMPEZA E REGULARIZAÇÃO |

- NOTAS:
- PROJETO BÁSICO.
  - CONFERIR MEDIDAS EM OBRA.
  - TODAS AS COTAS ESTÃO EM METROS.
  - AS COTAS REFEREM-SE AS MEDIDAS ACABADAS, SALVO QUANDO INDICADO O CONTRÁRIO
  - AS COTAS PREVALECEM SOBRE O DESENHO.
  - INFORMAÇÕES SUJEITAS A REVISÕES E ALTERAÇÕES.

**PREFEITURA MUNICIPAL DE SÃO VICENTE**

OBRA: **REFORMA E AMPLIAÇÃO DE PRAÇAS NO JAPUI**

LOCAL: PRAÇA ÁLVARO TREVISAN

BARRO: JAPUI

DATA: DEZEMBRO/2023

RESPONSÁVEL TÉCNICO: GUSTAVO SELLERA GODOY  
CREA 5060991925


ASSINATURA:

DESENHO: IMPLANTAÇÃO


FOLHA: 1/2

Nº PROJETO: 162-23


ESCALA: INDICADA

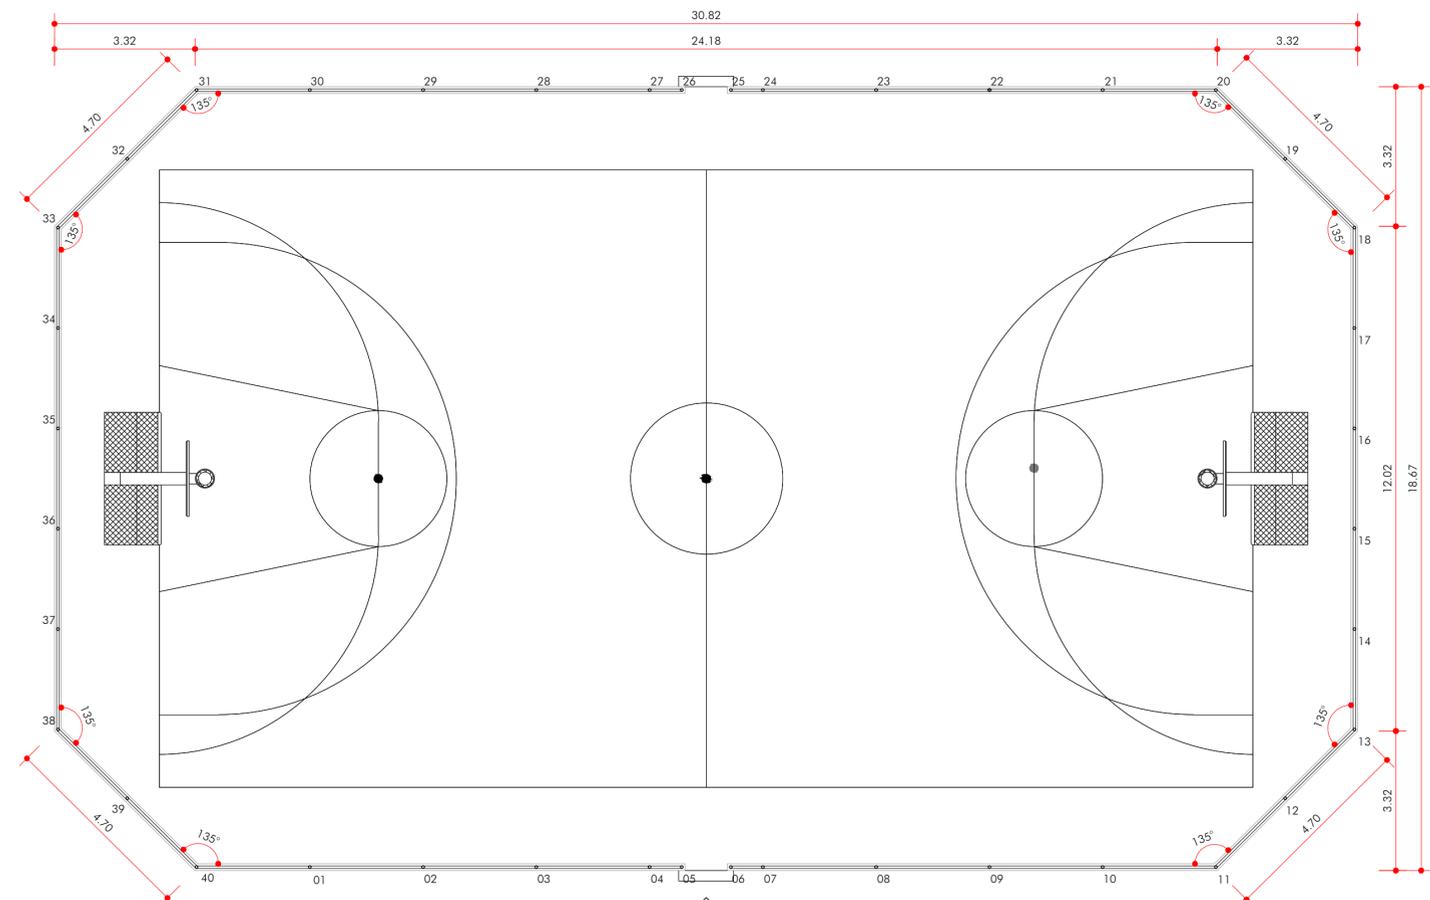


QUADRA POLIESPORTIVA  
ESC. 1:100

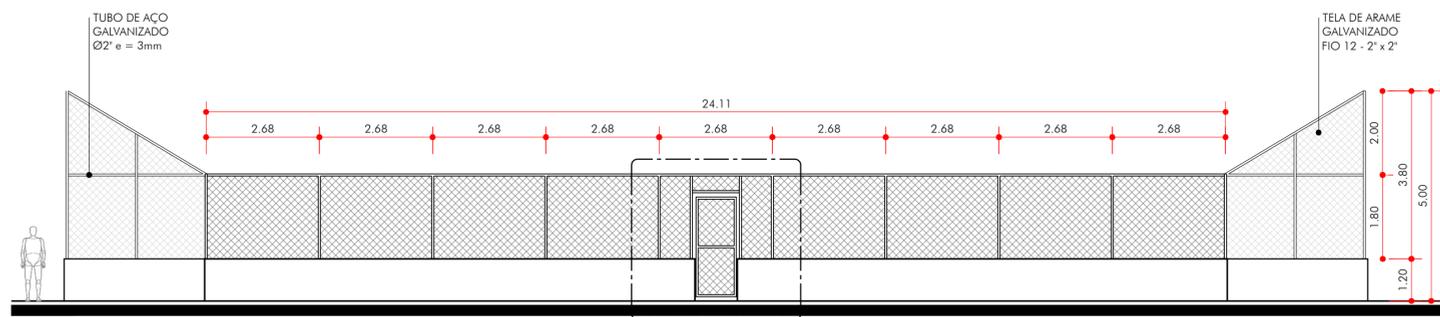


VISTA 01  
ESC. 1:100

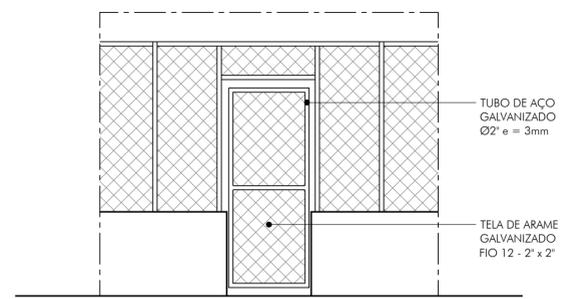

DET 01 PORTÃO  
ESC. 1:50

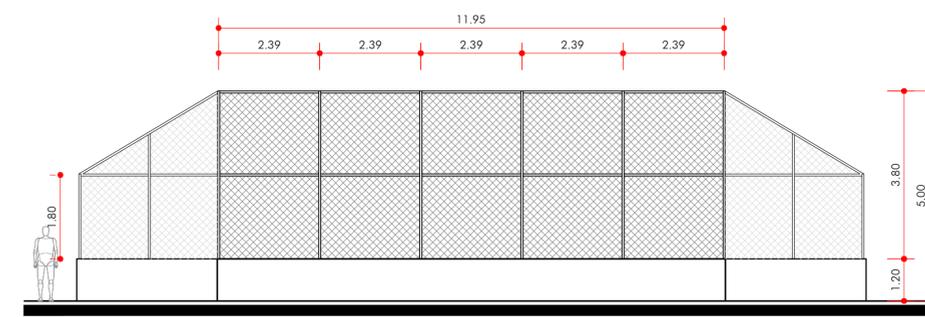

VISTA 02  
ESC. 1:100

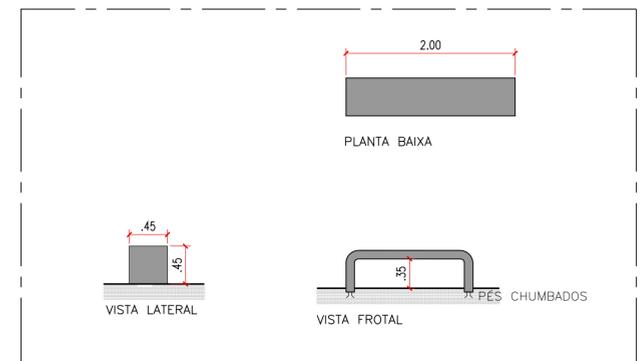

DET 02  
ESCALA 1:50



LOCALIZAÇÃO  
MAPA SÃO VICENTE  
ESCALA

|     |                 |        |         |
|-----|-----------------|--------|---------|
| 03  |                 |        |         |
| 02  |                 |        |         |
| 01  | EMISSÃO INICIAL | DEZ.23 | SEDURB  |
| No. | MODIFICAÇÃO     | DATA   | DESENHO |



PREFEITURA MUNICIPAL DE  
**SÃO VICENTE**

|  |             |                       |                      |
|--|-------------|-----------------------|----------------------|
| OBRA: REFORMA E AMPLIAÇÃO DE PRAÇAS NO JAPUÍ                     |             | FOLHA                 |                      |
| LOCAL: PRAÇA ÁLVARO TREVISAN                                     |             | BAIRRO: JAPUÍ         | 2/2                  |
| RESPONSÁVEL TÉCNICO:<br>GUSTAVO SELLERA GODOY<br>CREA 5060991925 | ASSINATURA: | DATA<br>DEZEMBRO/2023 | Nº PROJETO<br>162-23 |
|  |             | DESENHO:<br>DETALHES  | ESCALA<br>INDICADA   |