



VISTA LATERAL

FECHAMENTO EM TELHA METÁLICA - COR AMARELO CLARO  
 Telhamento em chapa de aço pré-pintada com epóxi e poliéster, perfil ondulado, com espessura de 0,50 mm - H=2,00(Lateral)

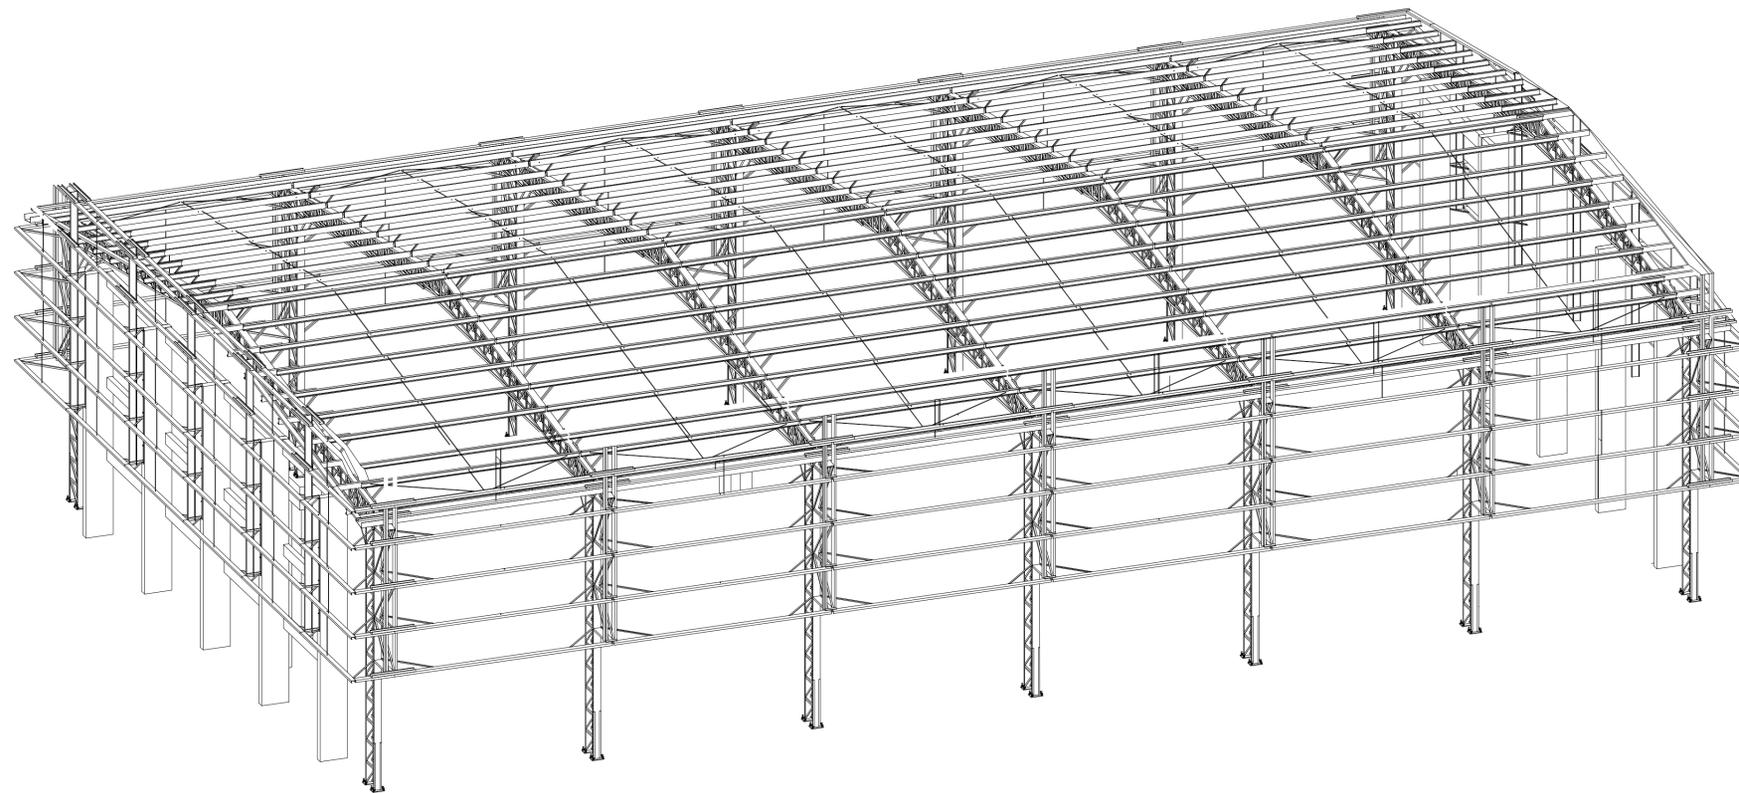

ESTRUTURA EM PRÉ-MOLDADO

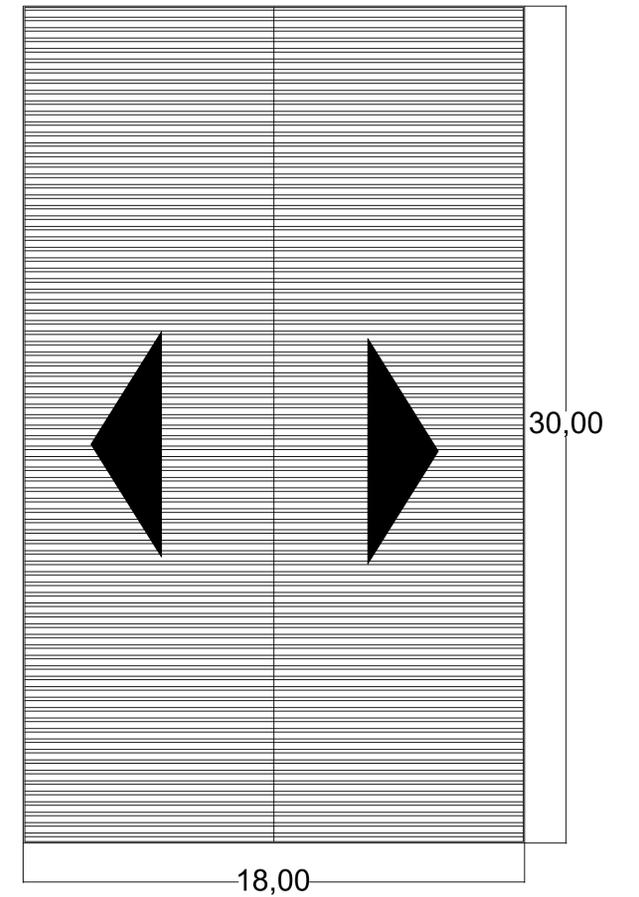

COBERTURA

		<b>PREFEITURA MUNICIPAL DE SÃO VICENTE</b> DIRETORIA DE OBRAS ESCOLARES / DIOE SECRETARIA DA EDUCAÇÃO	
<b>COBERTURA DA QUADRA GILSON KOOL MONTEIRO</b>			
COORDENAÇÃO	ESTRUTURA	CREA-SP	EST
DIOE - Diretoria de Obras Escolares	Resp. Técnico: Kamillo Pereira Mazzei	5070248143	
REVISÃO	ESCALA	PRANCHA	ÚNICA
R-02	1:100	ÚNICA	
FORMATO	DATA EMISSÃO		
A1_(841X594)	03/06/2025		