




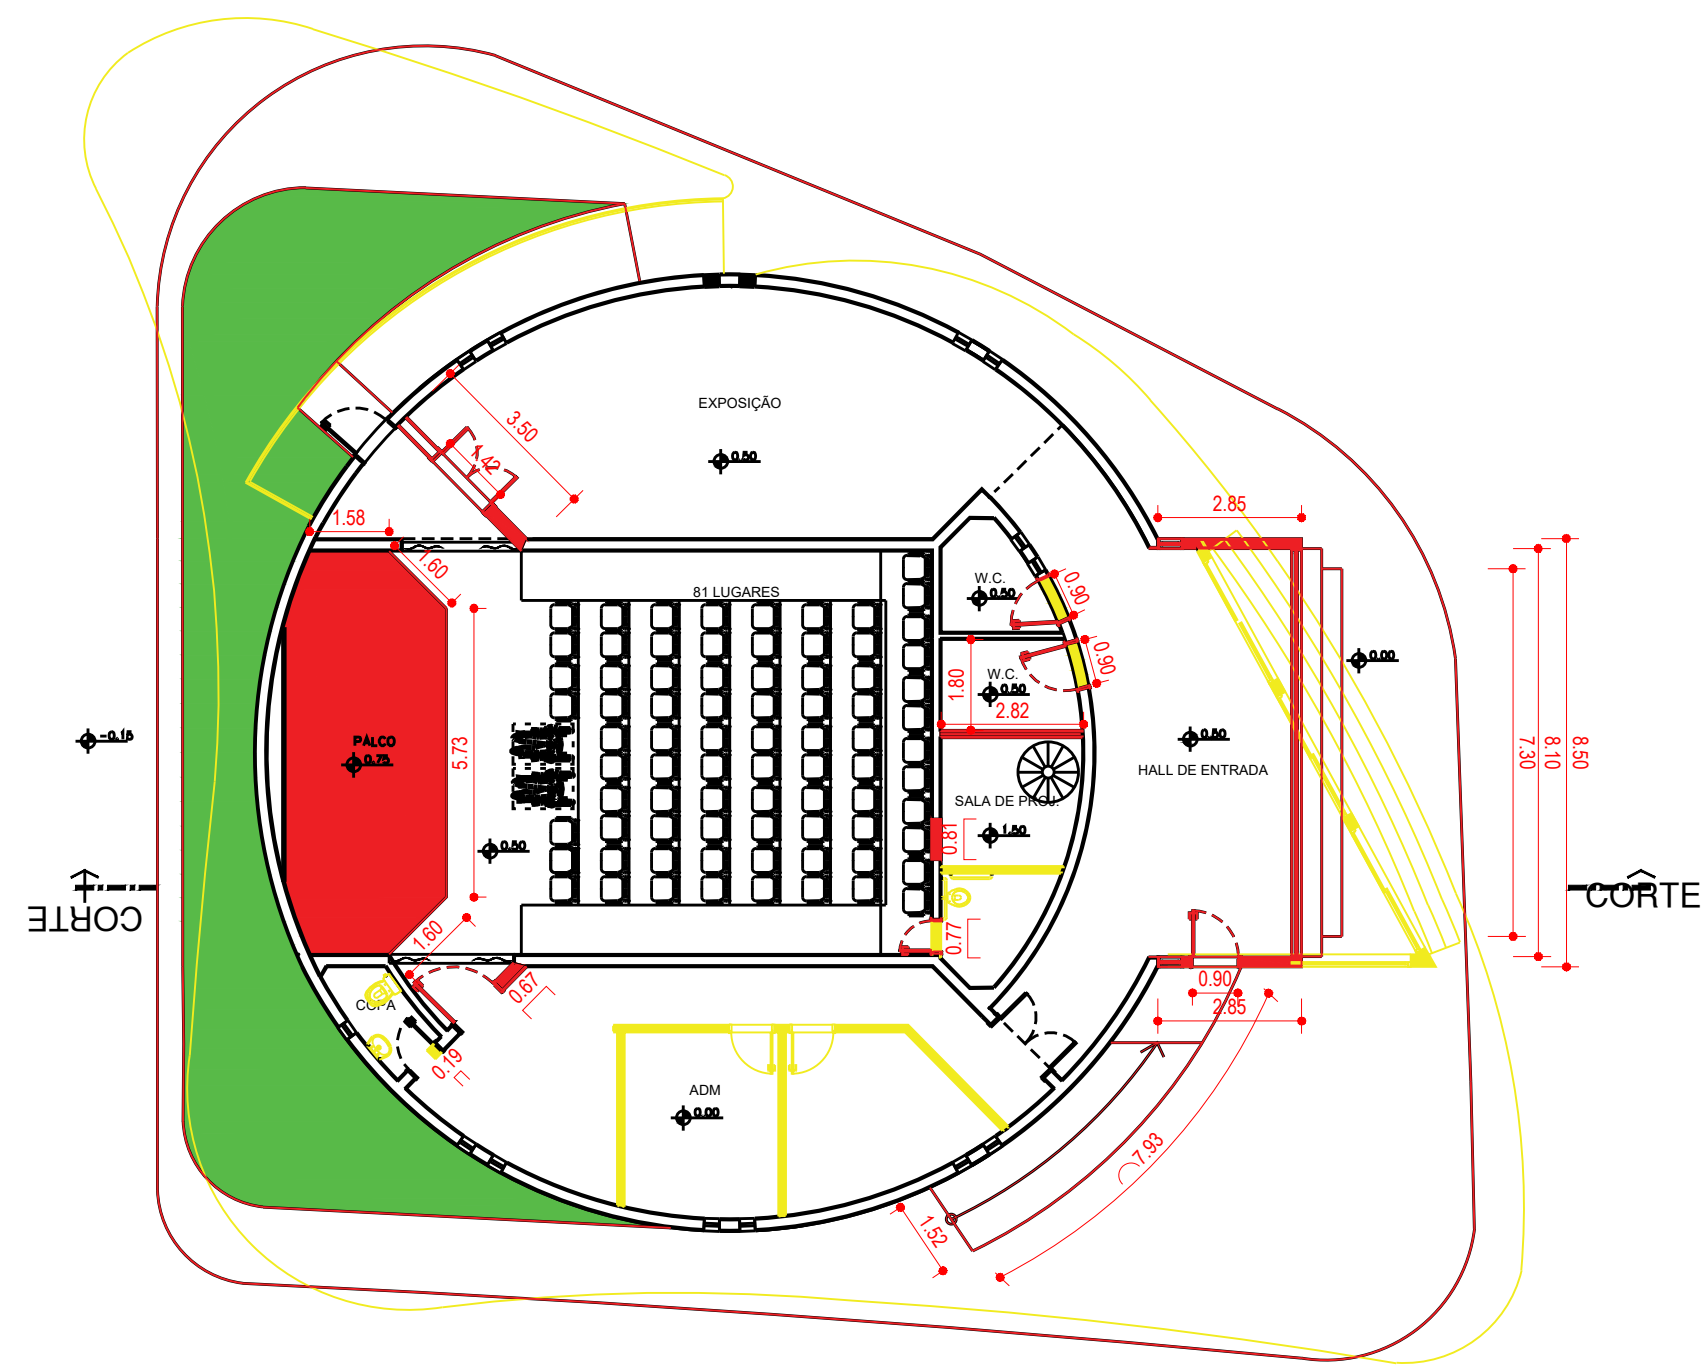

PLANTA
ESC. 1:150

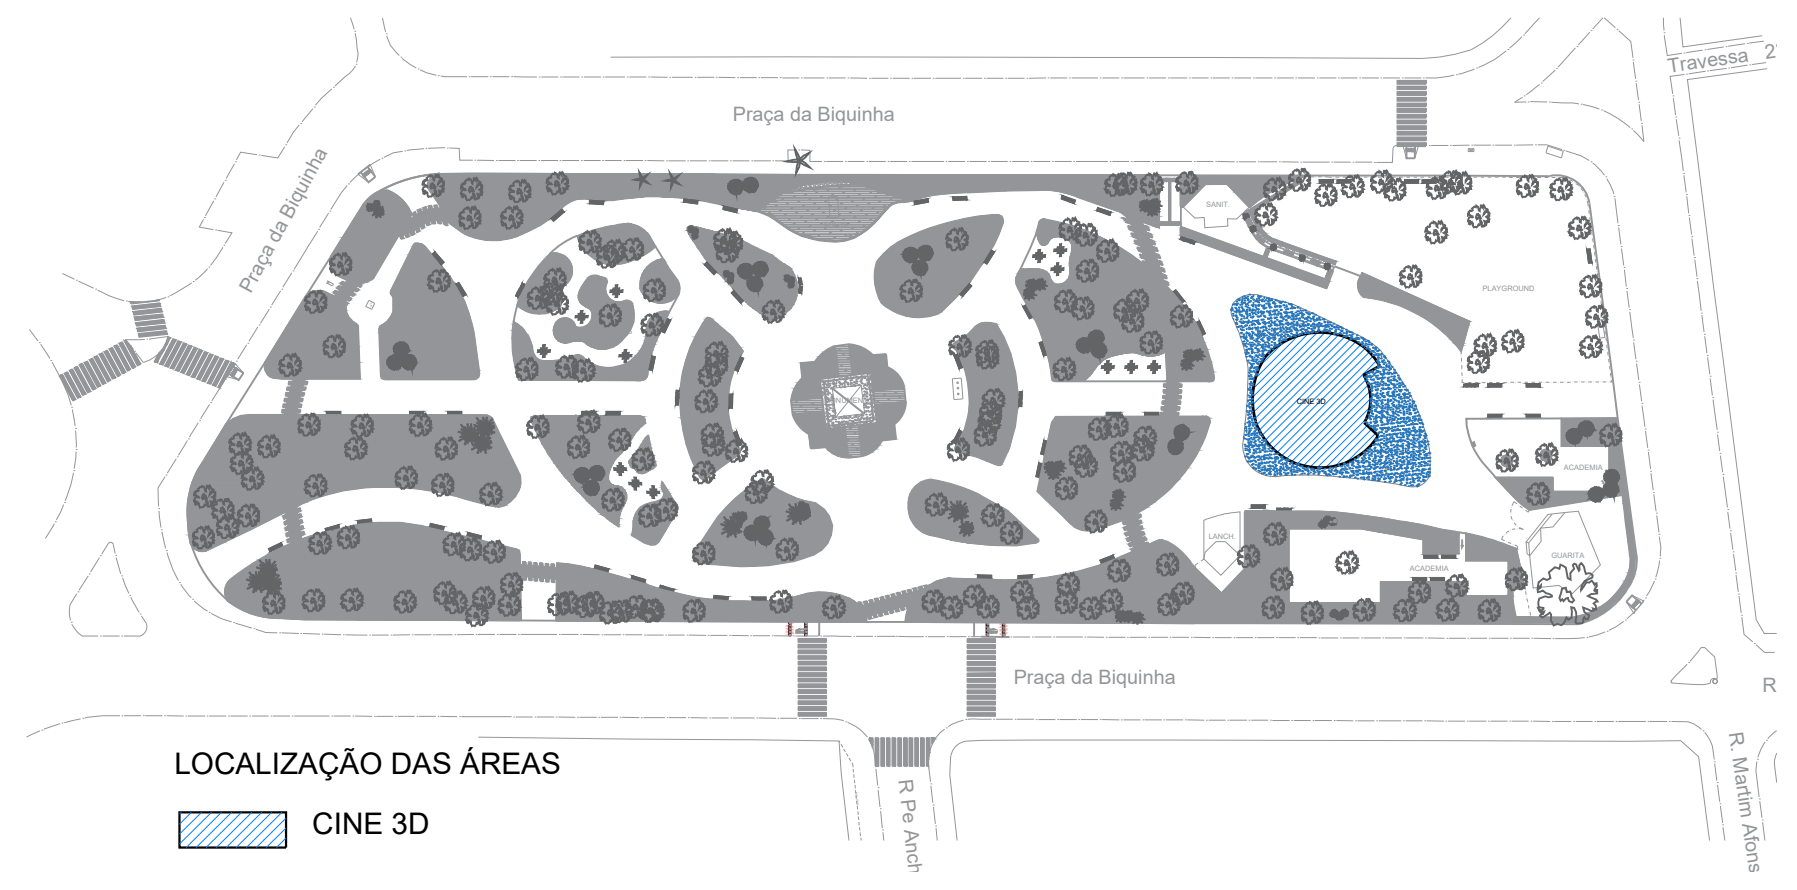

LOCALIZAÇÃO DAS ÁREAS
CINE 3D

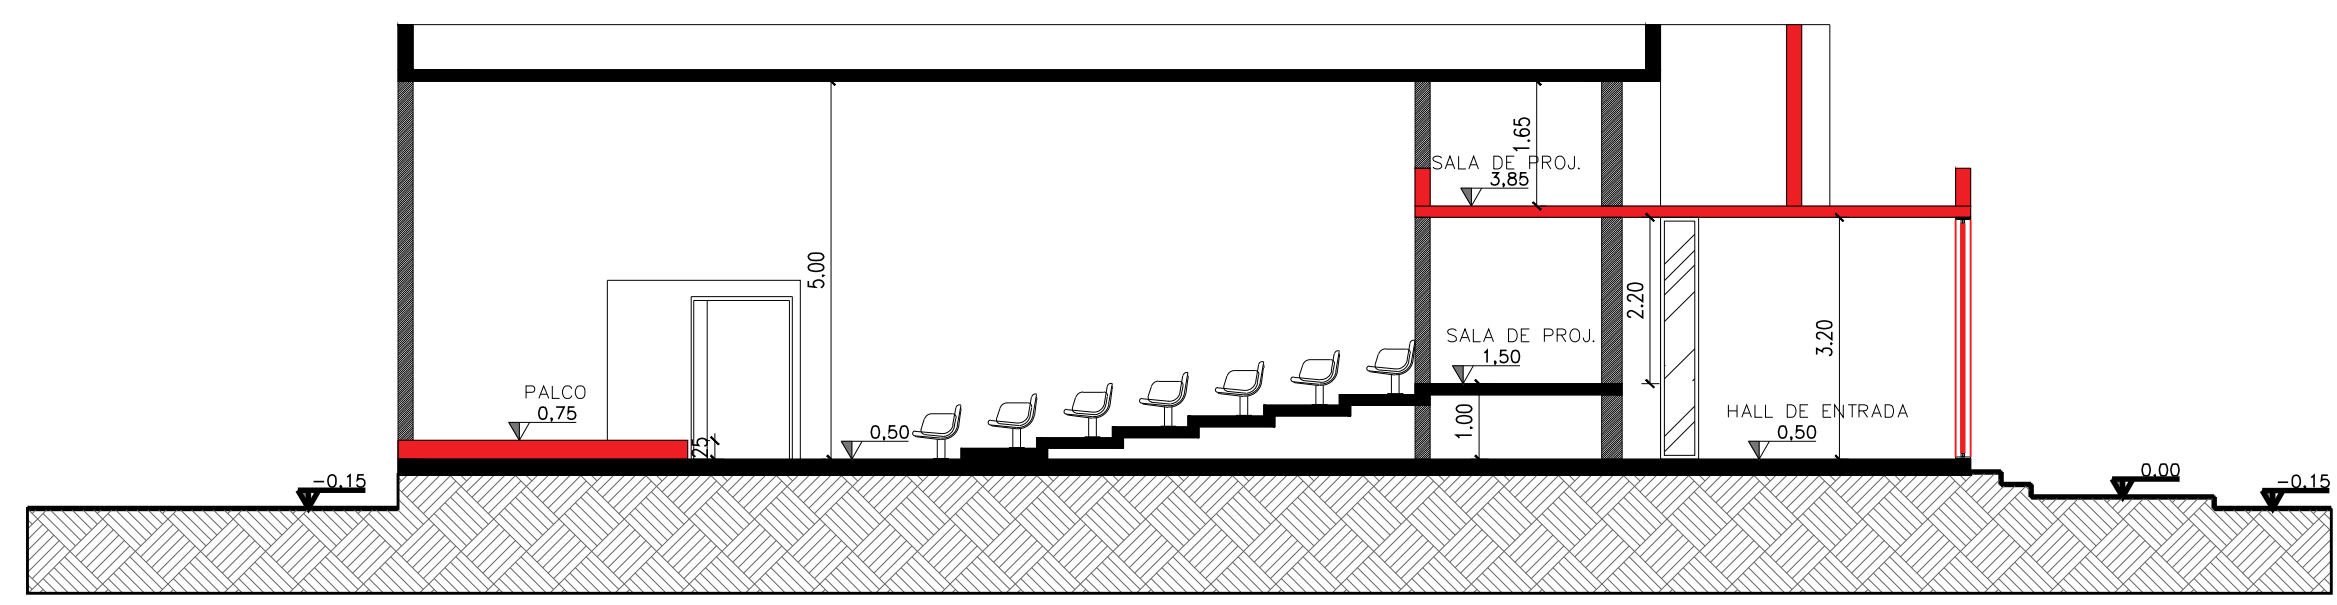

CORTE
ESC. 1:100

LEGENDA	
SÍMBOLO	ITEM
[Yellow Box]	A DEMOLIR
[Red Box]	A CONSTRUIR

XXXXXXXXXXXXXXXXXXXXX MODIFICAÇÃO	XXXXXXXXXXXX EMIÇÃO	RXX REVISÃO
--------------------------------------	------------------------	----------------



PREFEITURA MUNICIPAL DE SÃO VICENTE
SEDURB - SECRETARIA DE DESENVOLVIMENTO URBANO
PRAÇA DA BANDEIRA | 15 | 4º ANDAR | SÃO VICENTE - SP | 13 3569-9072 | SEDURB.SV@GMAIL.COM

OBRA				FOLHA
REFORMA CINE 3D E ENTORNO				ARQ
LOCAL	PRAÇA 22 DE JANEIRO	DESENHO	DATA	01 01
BAIRRO	CENTRO SÃO VICENTE - SP	A DEMOLIR E CONSTRUIR	08/05/2025	
RESPONSÁVEL TÉCNICO	ART / RRT N° XXXXXXXXXXXXXXX	ESCALA	N° PROJETO	R00
XXXXXXXXXXXXXXXXXXXXX	CREA / CAU XXXXX	INDICADA	138-24	