

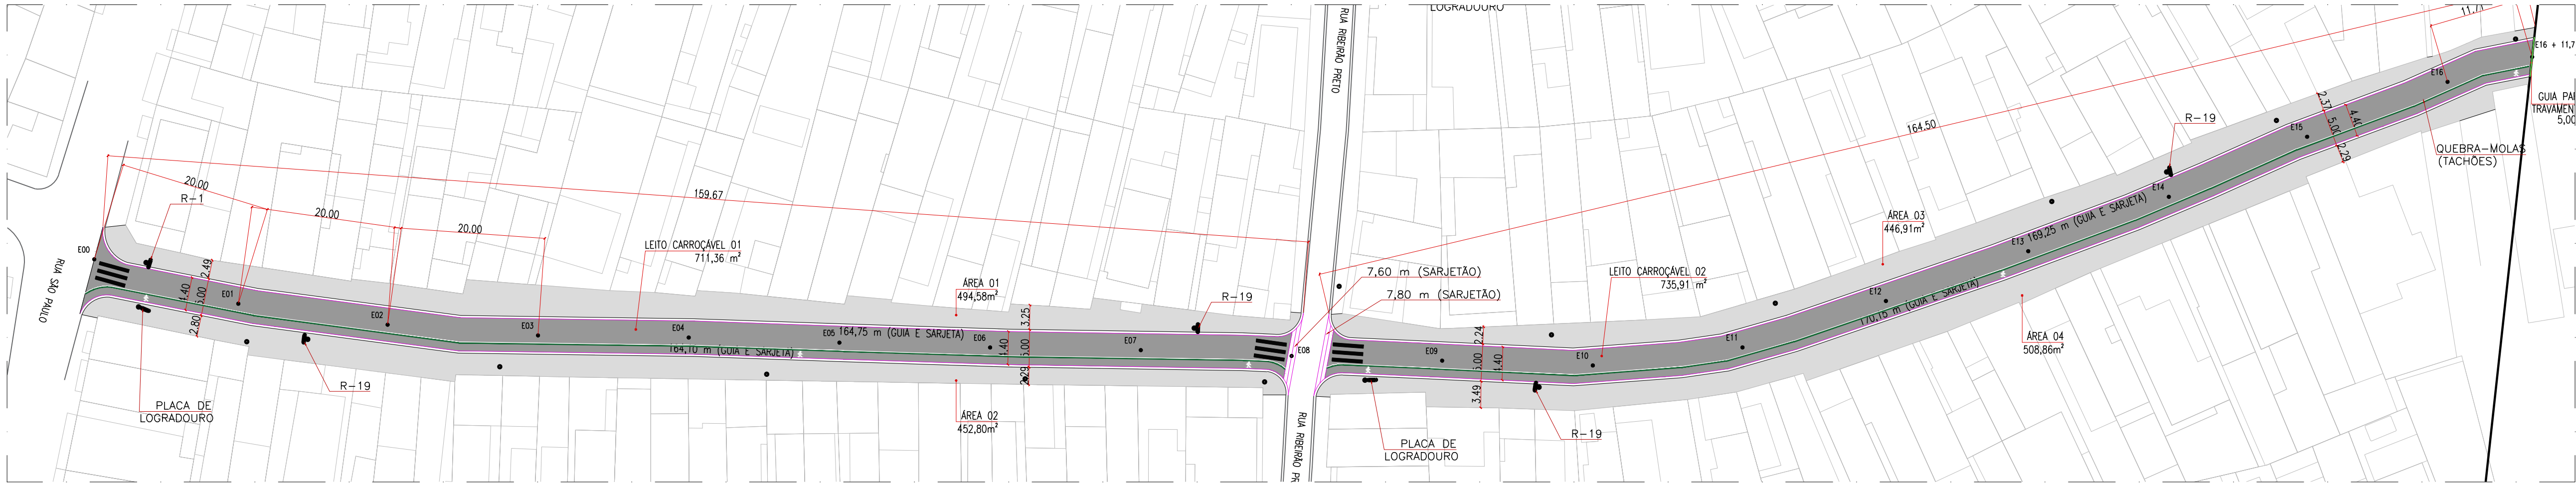
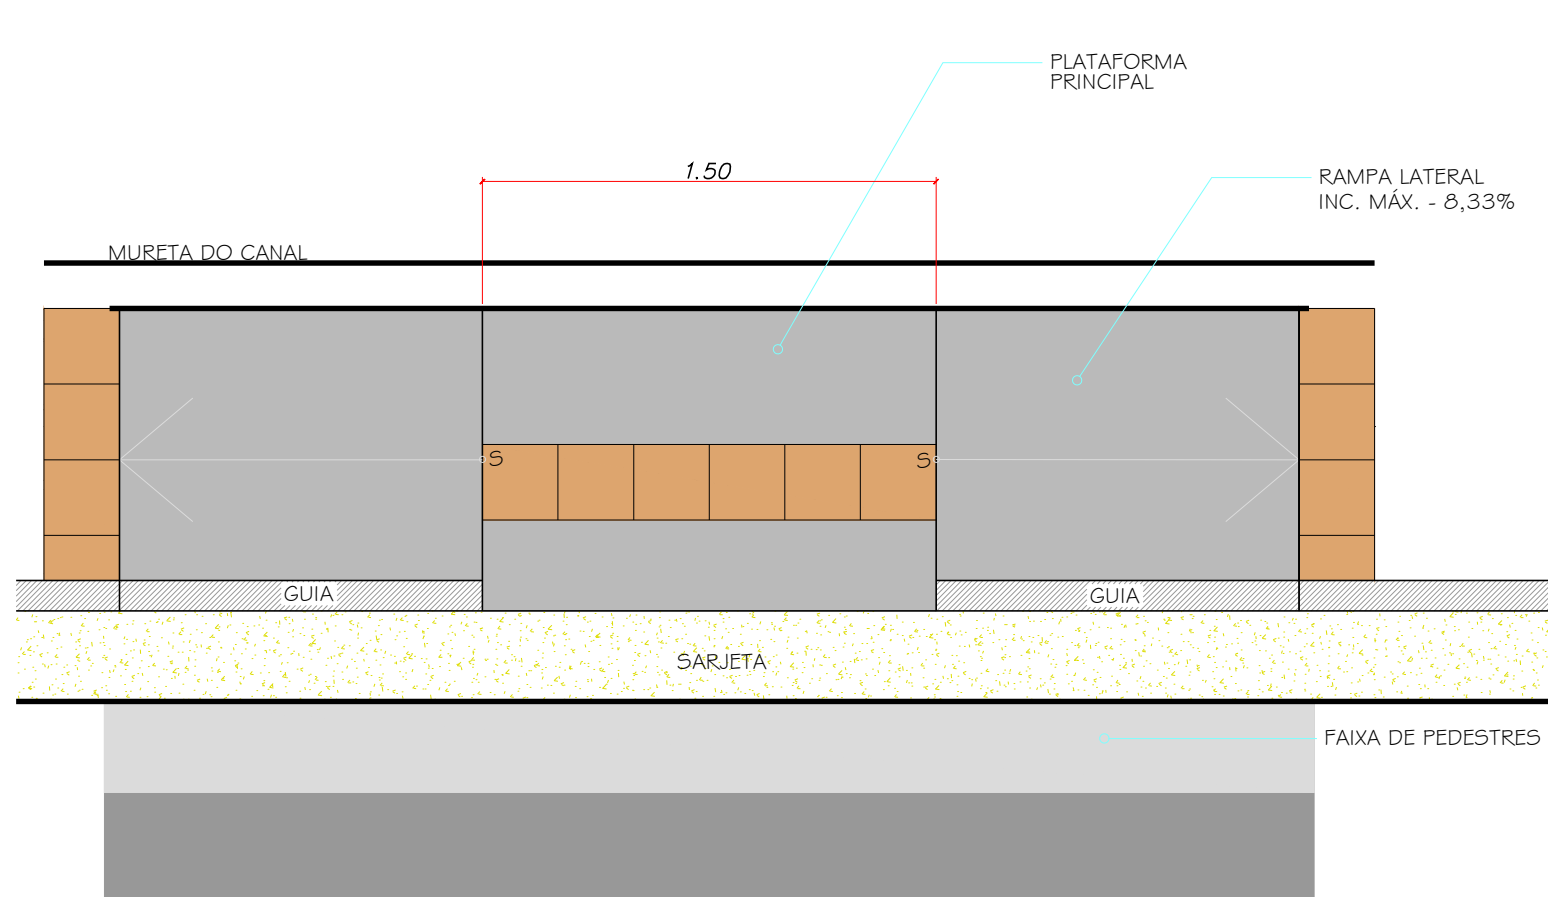



PLANTA - DEMOLIÇÃO
RUA MARKETE
ESC. 1:500

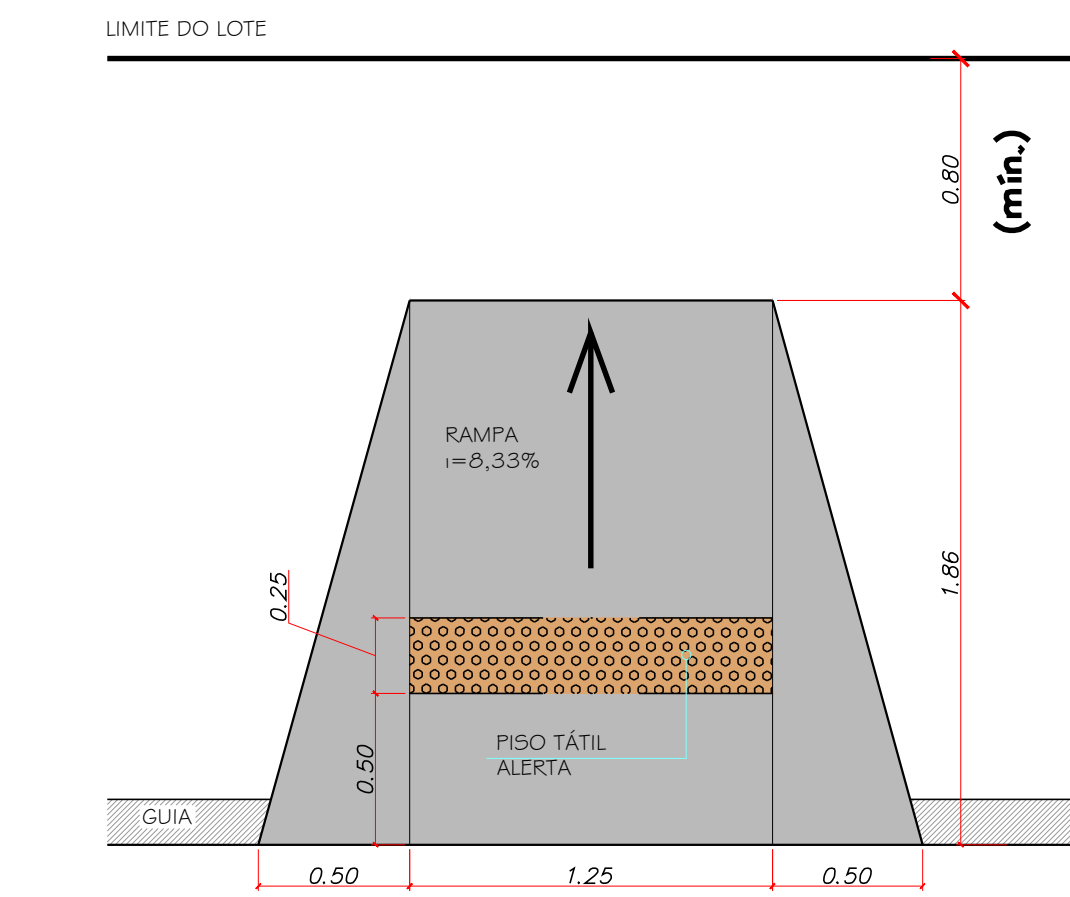




PLANTA - PAVIMENTAÇÃO
RUA MARKETE
ESC. 1:500

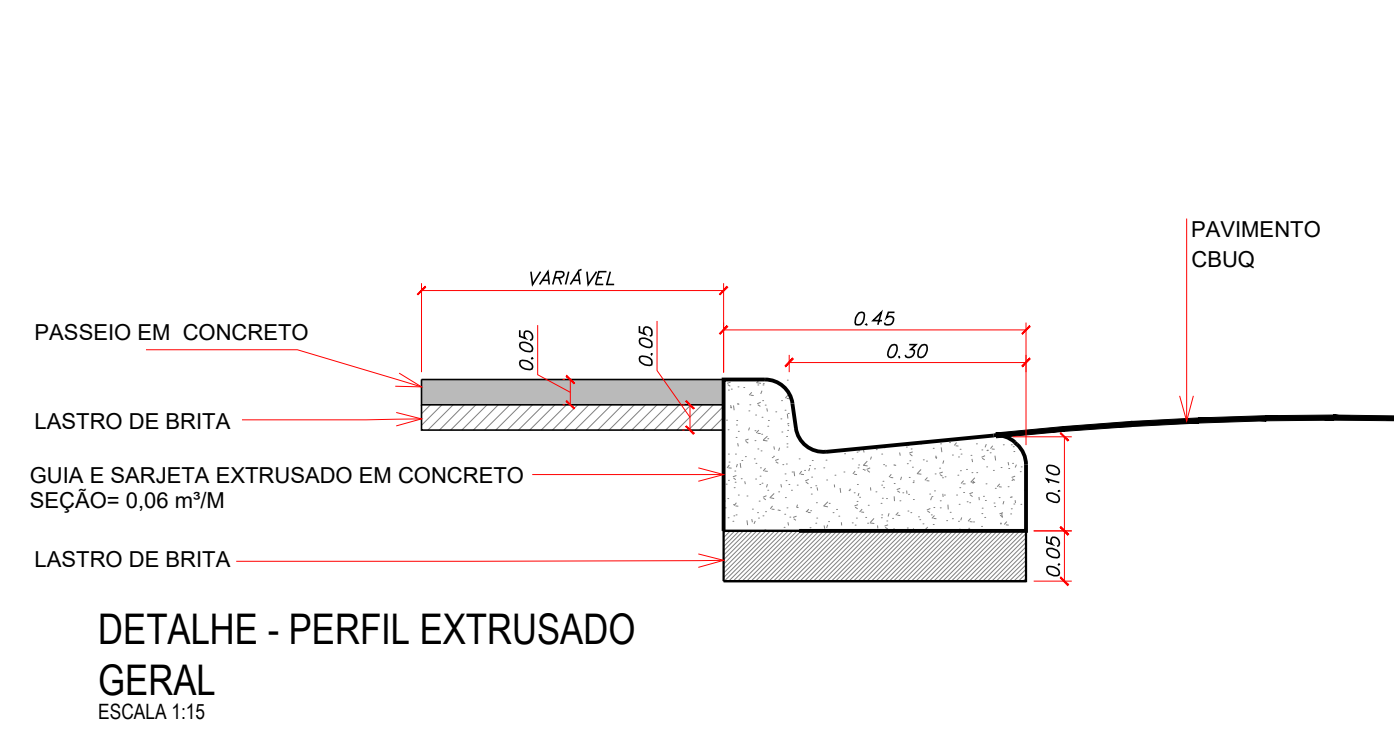



DETALHE
RAMPA ACESSIBILIDADE - TIPO 2
ESCALA 1:25

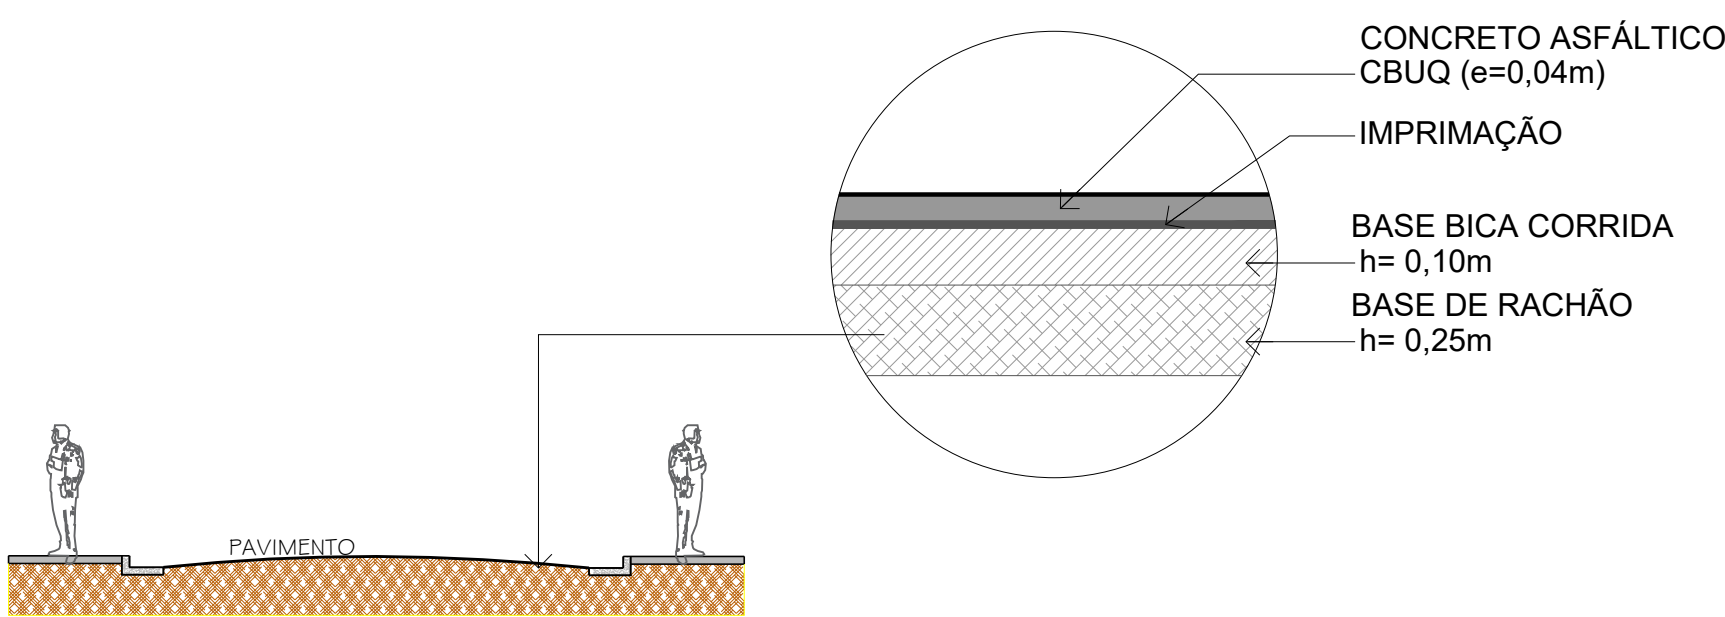

SEÇÃO TÍPICA DO PAVIMENTO
CORTE ESQUEMÁTICO
ESCALA 1:100

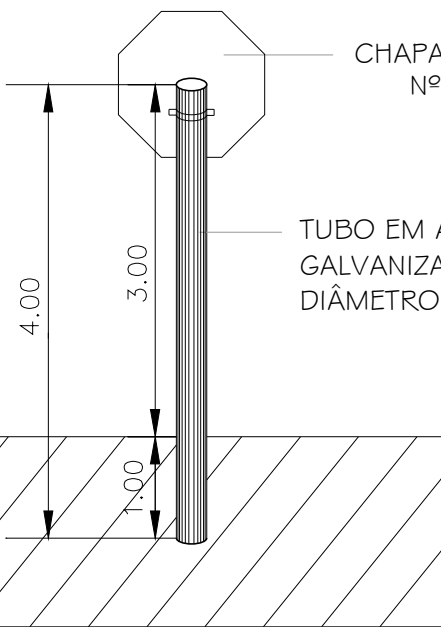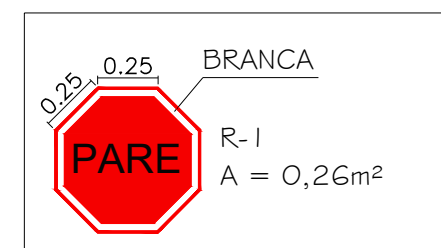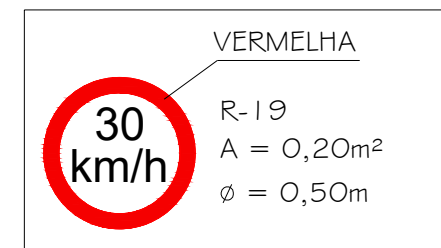

DETALHE
PLACAS DE SINALIZAÇÃO VERTICAL
ESCALA 1:50

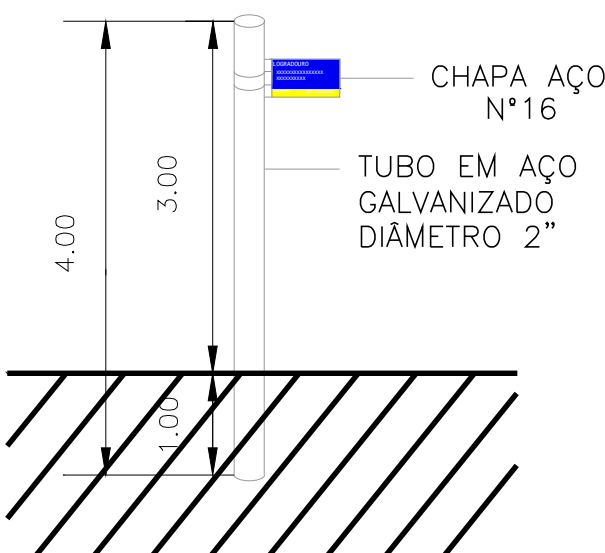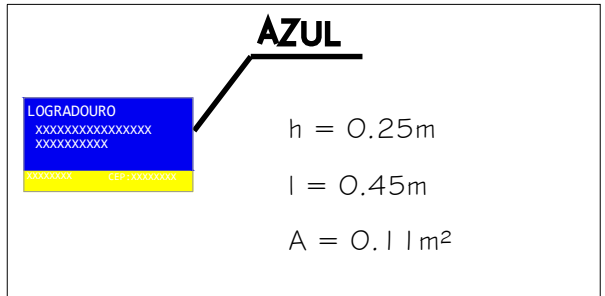

DETALHE
PLACAS DE LOGRADOURO
ESCALA 1:50




DETALHE
QUEBRA-MOLAS (TACHÕES)
ESCALA 1:25

QUANTITATIVO DE DEMOLIÇÃO		
LOCAL	QUANTIDADE	MEDIDA
ÁREA 01	118,95	m²
ÁREA 02	18,25	m²
ÁREA 03	2,91	m²
ÁREA 04	59,67	m²
ÁREA 05	60,97	m²
ÁREA 06	5,85	m²
ÁREA 07	49,14	m²
ÁREA 08	66,56	m²
ÁREA 09	11,37	m²
ÁREA 10	25,65	m²
ÁREA 11	23,18	m²
ÁREA 12	12,55	m²
ÁREA 13	13,54	m²
ÁREA 14	1,42	m²
ÁREA 15	31,17	m²
ÁREA 16	51,02	m²
ÁREA 17	23,17	m²
ÁREA 18	83,92	m²
ÁREA 19	39,95	m²
ÁREA 20	76,61	m²
ÁREA 21	100,09	m²
ÁREA 22	33,56	m²
ÁREA 23	5,38	m²
ÁREA 24	4,15	m²
ÁREA 25	16,04	m²
TOTAL	935,07	m²

QUANTITATIVO DE PAVIMENTAÇÃO		
ITEM	QUANTIDADE	MEDIDA
LEITO CARROÇÁVEL 01	711,36	m²
LEITO CARROÇÁVEL 02	735,91	m²
TOTAL	1447,27	m²

QUANTITATIVO DE CALÇADAS		
LOCAL	QUANTIDADE	MEDIDA
ÁREA 01	494,58	m²
ÁREA 02	452,80	m²
ÁREA 03	446,91	m²
ÁREA 04	508,86	m²
TOTAL	1903,15	m²

ESPECIFICAÇÕES TÉCNICAS E QUANTITATIVO GERAL - RUA MARKETE		
SERVIÇO	QUANTIDADE	MEDIDA
CALÇADA A 150CM	635,07	m²
EXECUÇÃO DE GUIA E SARJETA - RETA	635,25	m
EXECUÇÃO DE GUIA E SARJETA - CURVA	52,80	m
EXECUÇÃO DE SARJETA	15,40	m²
EXECUÇÃO DE CALÇADA EM CONCRETO	1903,15	m²
ÁREA A SER PAVIMENTADA	1447,27	m²
SINALIZAÇÃO HORIZONTAL - FAIXA BRANCA	327,00	m
FOTOGRAFIA - PEDESTRE	8,00	unid.
PINTURA DE FAIXA DE PEDESTRES	14,40	m²
PLACA "PARE"	1,00	unid.
PLACA "VELOCIDADE"	4,00	unid.
PLACA "LOGRADOURO"	2,00	unid.

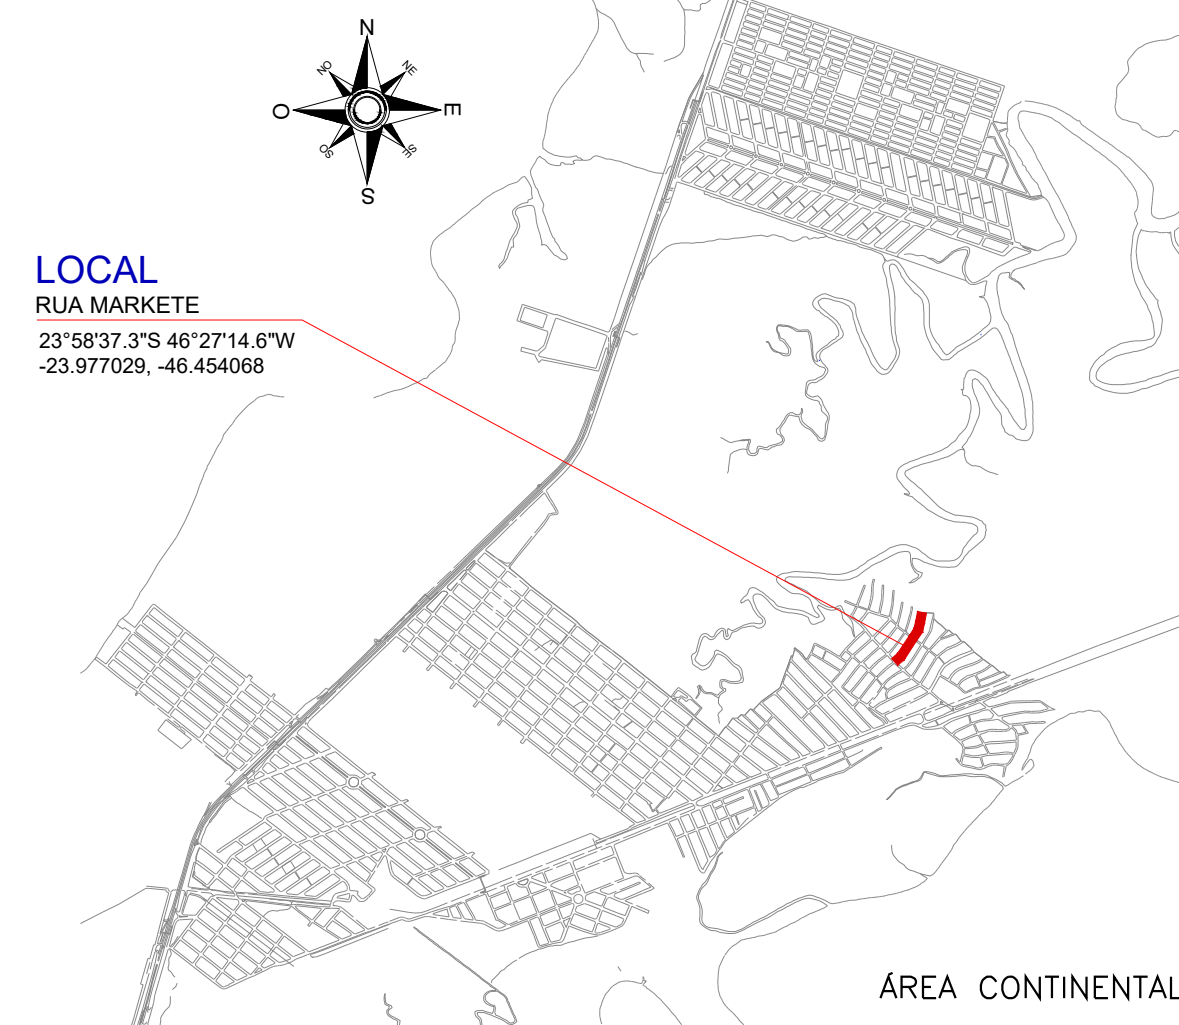

LOCALIZAÇÃO
MAPA SÃO VICENTE
SEBRA

03	REVISÃO 02 - DILIGÊNCIA	AGO.24	SEDURB
02	REVISÃO 01 - DILIGÊNCIA	JUN.24	SEDURB
01	EMIÇÃO INICIAL	ABR.24	SEDURB
No.	MODIFICAÇÃO	DATA	DESENHO



PREFEITURA MUNICIPAL DE
SÃO VICENTE

APROVADO
SECRETARIA DE DESENVOLVIMENTO URBANO
EM 20/04/2024
GUSTAVO SELLERA GODOY
CREA 5060991925

OBRA: PAVIMENTAÇÃO PARCIAL E INFRAESTRUTURA URBANA EM VIAS DO MUNICÍPIO DE SÃO VICENTE/ SP	BARRO: QUARENTENÁRIO	FOLHA: 3/5
LOCAL: RUA MARKETE	DATA: ABRIL/2024	Nº PROJETO: 114-24
RESPONSÁVEL TÉCNICO: GUSTAVO SELLERA GODOY CREA 5060991925	DESENHO: SEDURB	ESCALA: INDICADA

- NOTAS:
- PROJETO BÁSICO.
 - CONFERIR MEDIDAS EM OBRA.
 - TODAS AS COTAS ESTÃO EM METROS.
 - AS COTAS REFEREM-SE AS MEDIDAS ACABADAS, SALVO QUANDO INDICADO O CONTRÁRIO
 - AS COTAS PREVALECEM SOBRE O DESENHO.
 - INFORMAÇÕES SUJEITAS A REVISÕES E ALTERAÇÕES.
 - PARA EXECUÇÃO DAS SARJETAS E PAVIMENTAÇÃO, VERIFICAR NÍVEIS E CAIMENTOS NO LOCAL.