



PLANTA - DEMOLIÇÃO  
RUA BAURU  
ESC. 1:500




PLANTA - PAVIMENTAÇÃO  
RUA BAURU  
ESC. 1:500

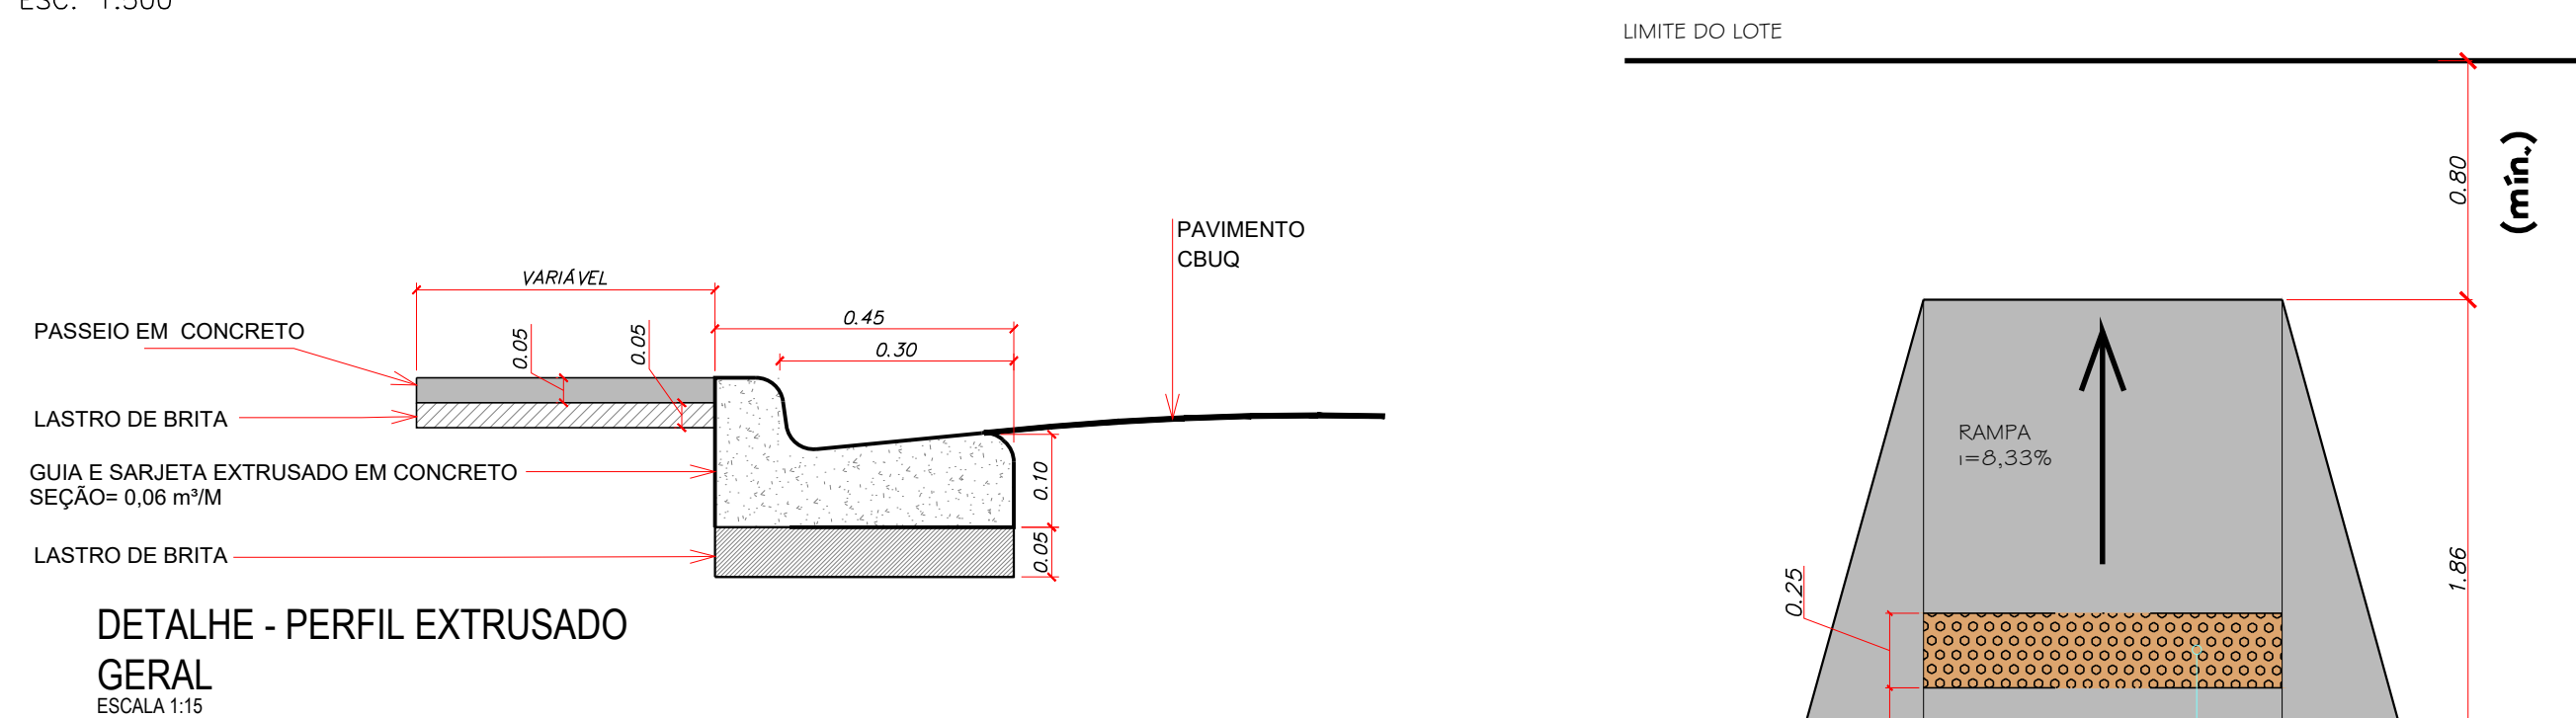


DETALHE - PERFIL EXTRUSADO  
GERAL  
ESCALA 1:15

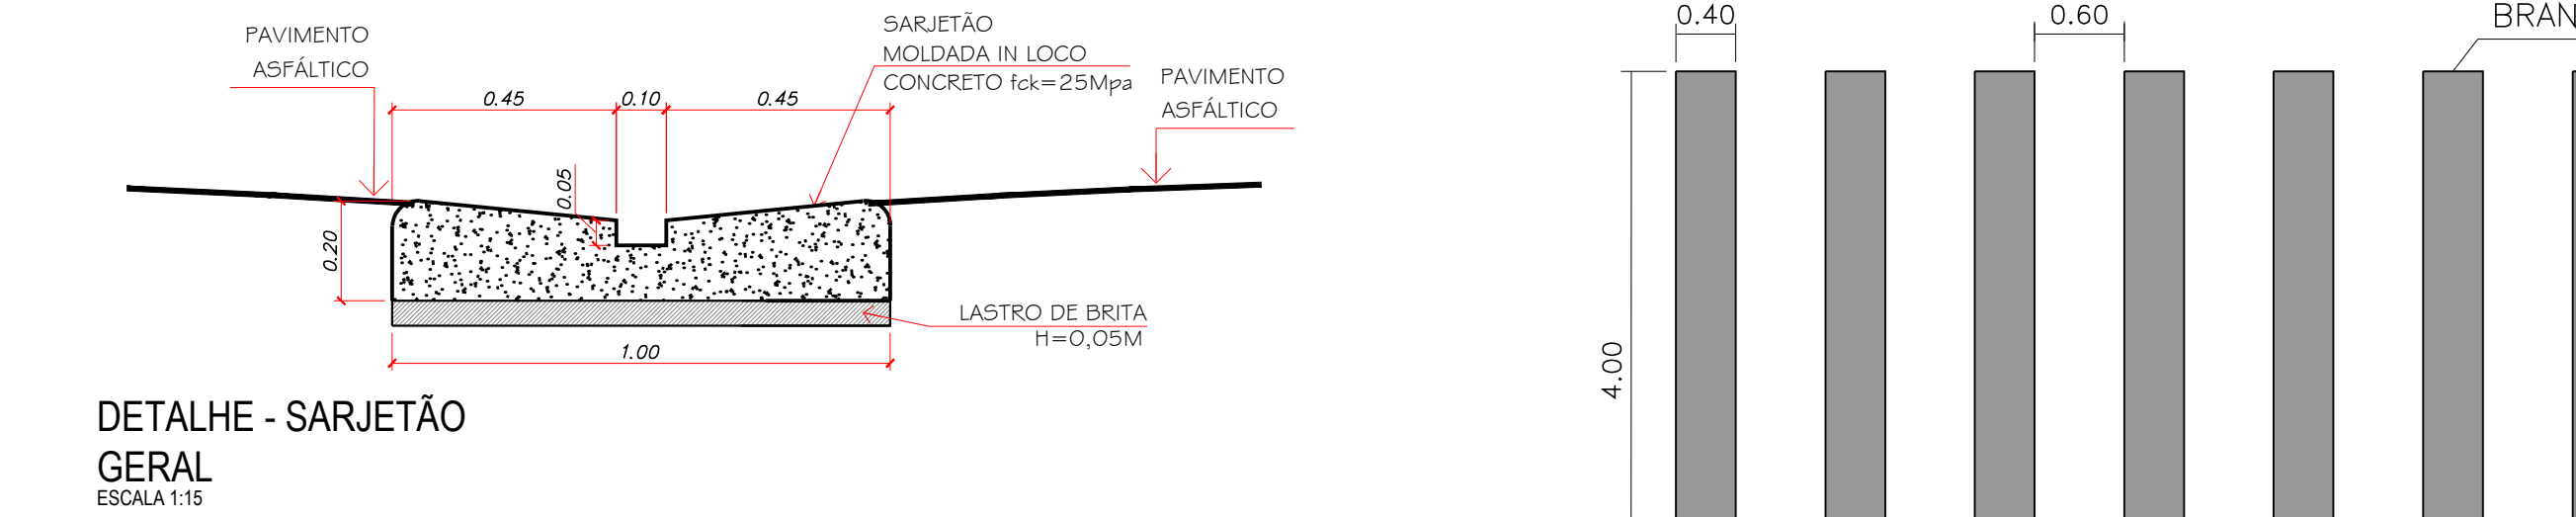


DETALHE - SARJETÃO  
GERAL  
ESCALA 1:15

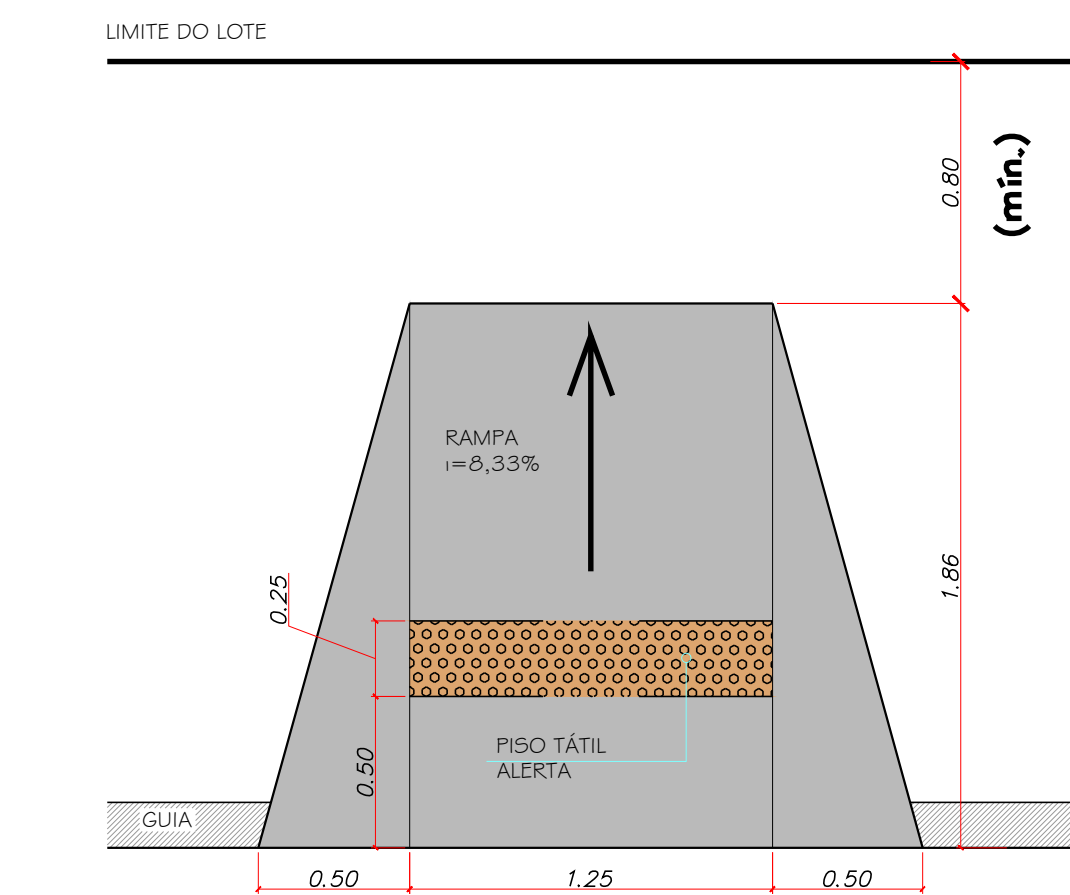


DETALHE  
RAMPA ACESSIBILIDADE - TIPO 1  
ESCALA 1:25

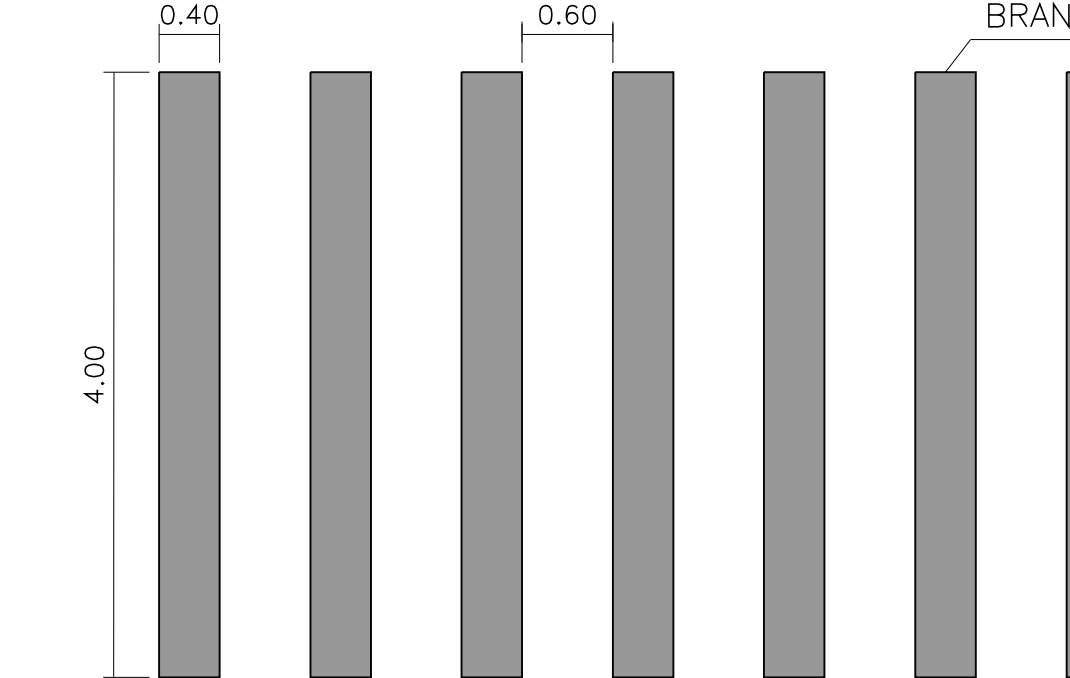




DETALHE  
SINALIZAÇÃO HORIZONTAL - FAIXA DE PEDESTRE  
ESCALA 1:50

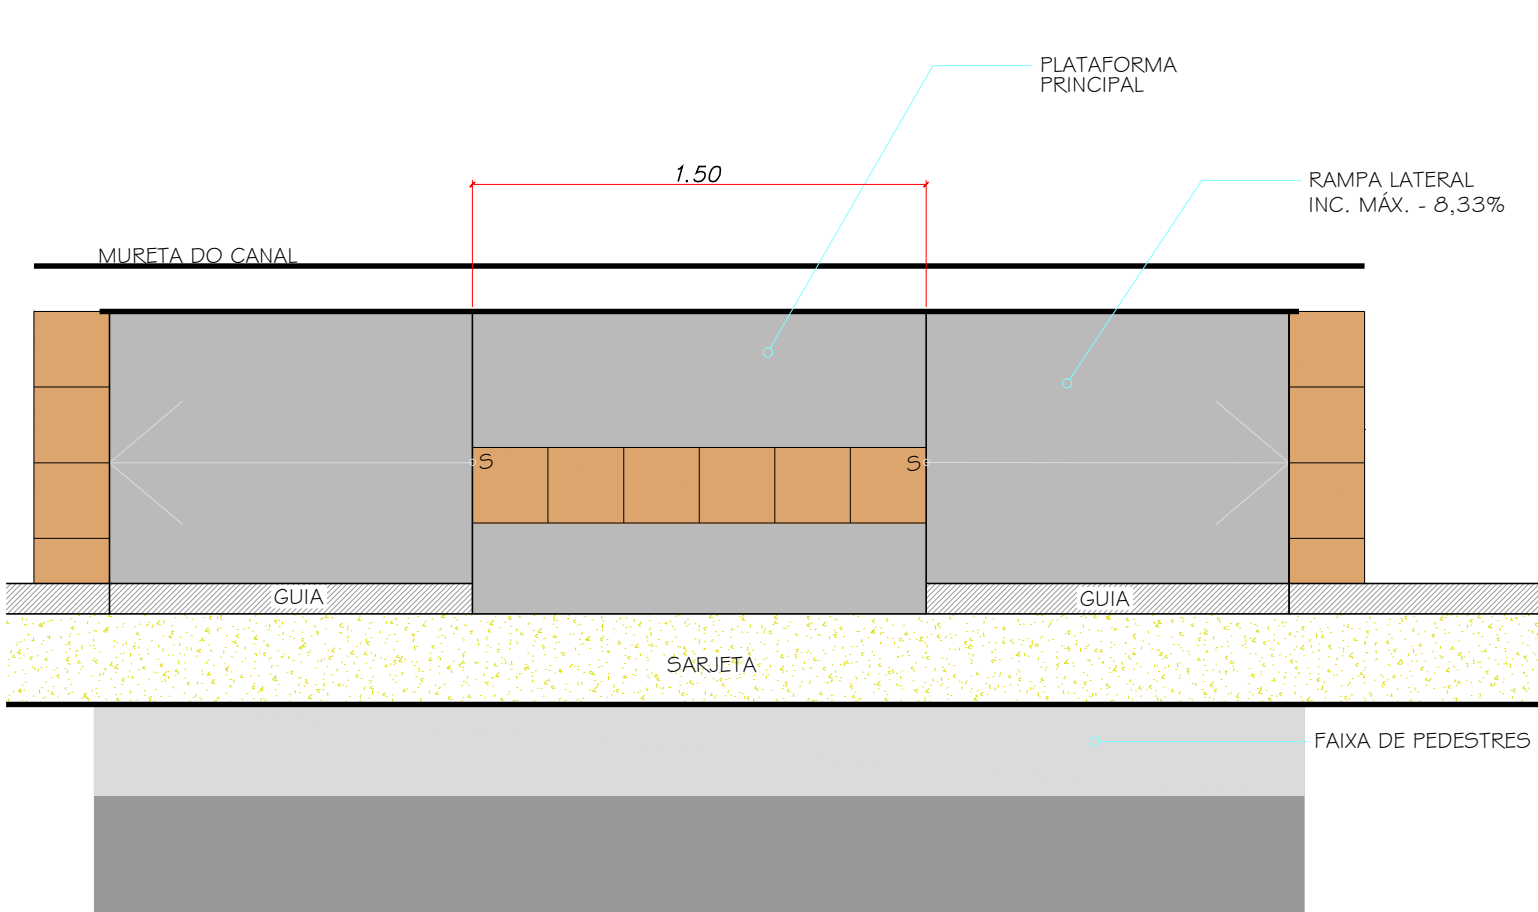



DETALHE  
RAMPA ACESSIBILIDADE - TIPO 2  
ESCALA 1:25

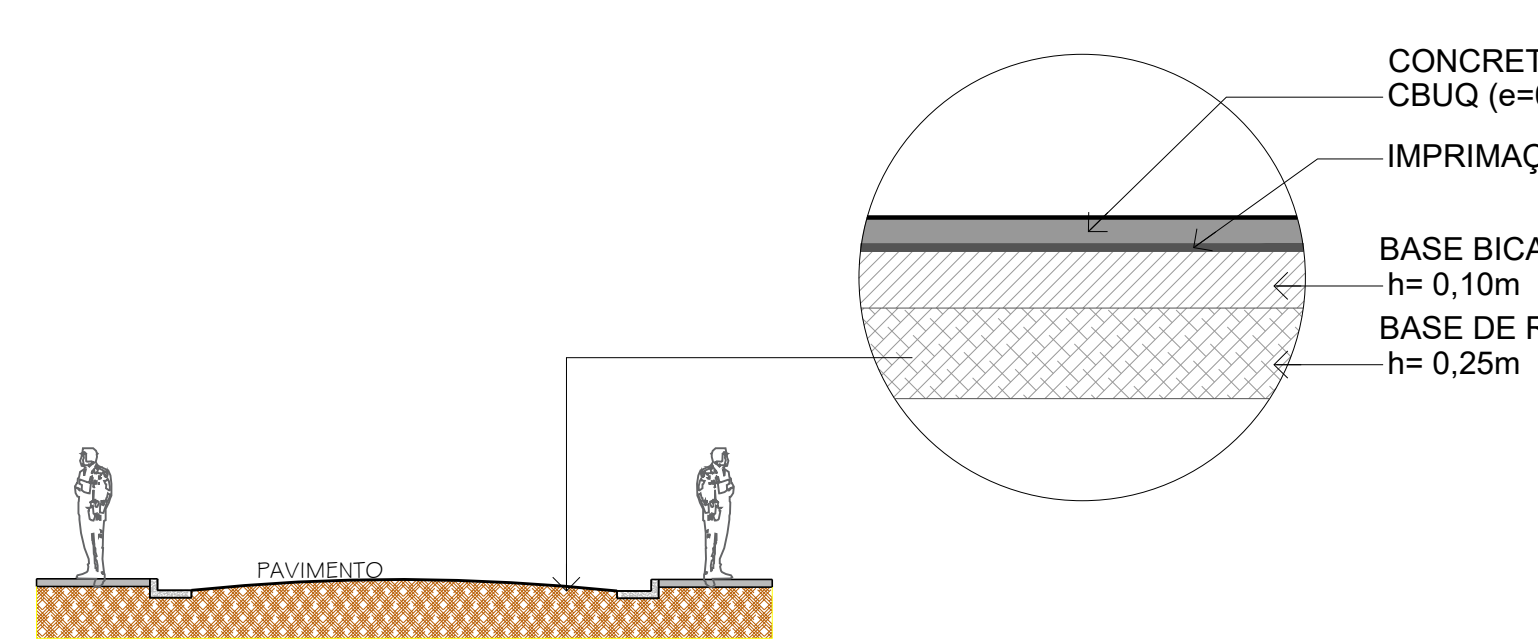


SEÇÃO TÍPICA DO PAVIMENTO  
CORTE ESQUEMÁTICO  
ESCALA 1:100

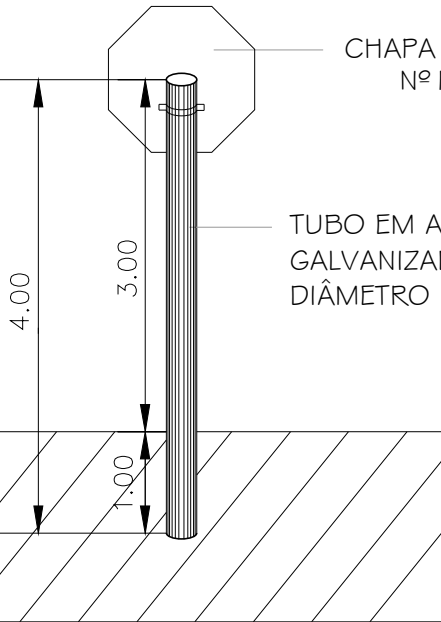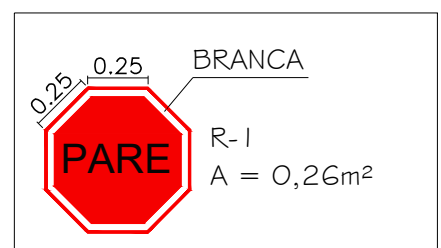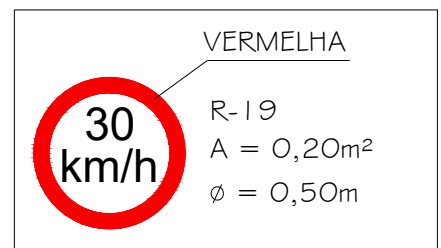

DETALHE  
PLACAS DE SINALIZAÇÃO VERTICAL  
ESCALA 1:50

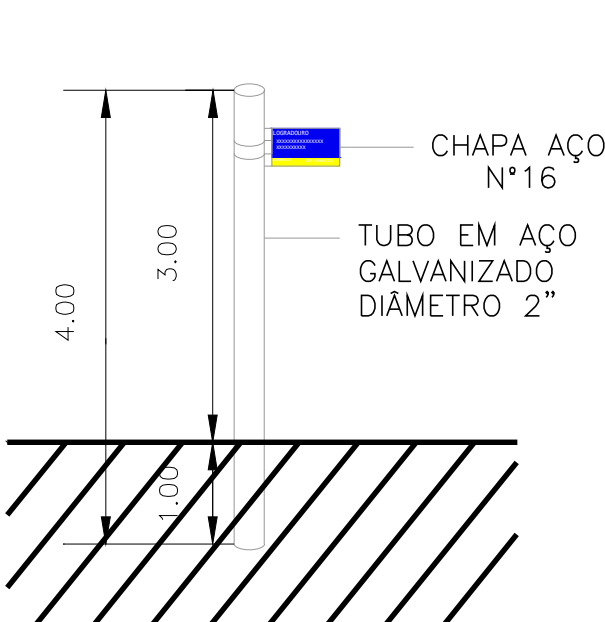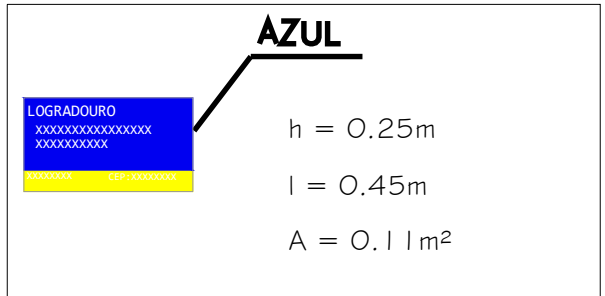

DETALHE  
PLACAS DE LOGRADOURO  
ESCALA 1:50

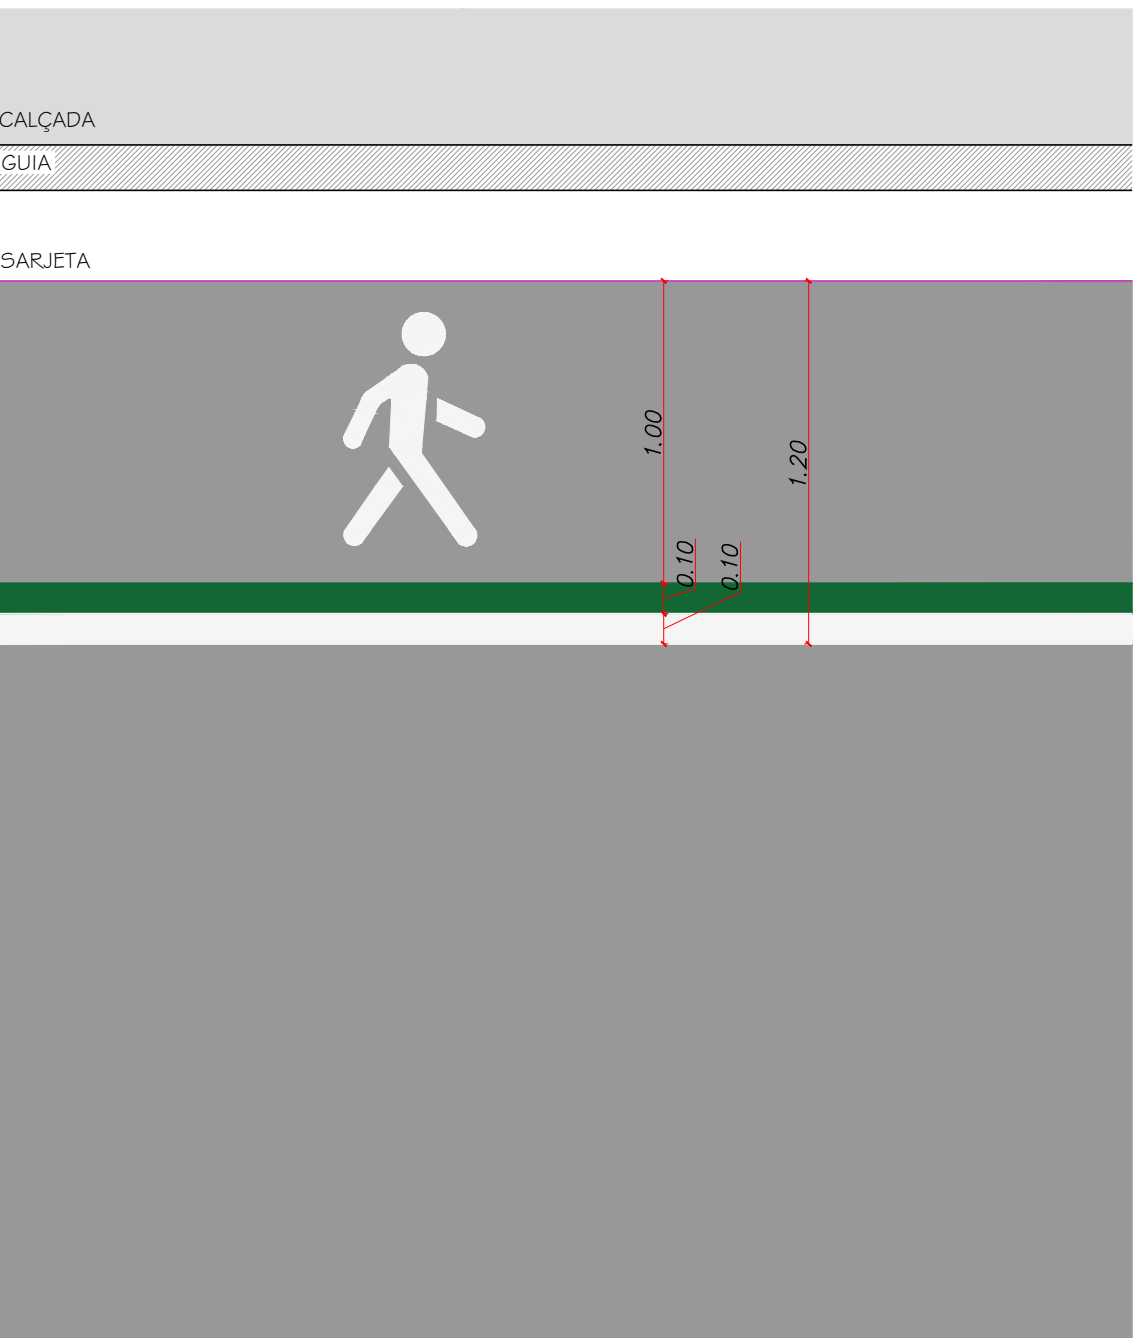


DETALHE  
SINALIZAÇÃO HORIZONTAL - ACESSIBILIDADE  
ESCALA 1:25

QUANTITATIVO DE DEMOLIÇÃO		
LOCAL	QUANTIDADE	MEDIDA
ÁREA 01	38,24	m²
ÁREA 02	21,73	m²
ÁREA 03	40,67	m²
ÁREA 04	9,86	m²
ÁREA 05	34,53	m²
ÁREA 06	9,13	m²
ÁREA 07	24,25	m²
ÁREA 08	27,83	m²
ÁREA 09	8,58	m²
ÁREA 10	15,46	m²
ÁREA 11	11,59	m²
ÁREA 12	7,23	m²
ÁREA 13	1,07	m²
ÁREA 14	4,38	m²
ÁREA 15	40,94	m²
ÁREA 16	19,88	m²
ÁREA 17	11,13	m²
ÁREA 18	9,02	m²
ÁREA 19	5,17	m²
ÁREA 20	3,07	m²
ÁREA 21	33,35	m²
ÁREA 22	26,38	m²
ÁREA 23	26,14	m²
ÁREA 24	15,03	m²
ÁREA 25	83,46	m²
ÁREA 26	40,14	m²
ÁREA 27	18,18	m²
ÁREA 28	13,27	m²
ÁREA 29	38,53	m²
ÁREA 30	5,77	m²
ÁREA 31	16,28	m²
ÁREA 32	5,93	m²
TOTAL	666,42	m²

QUANTITATIVO DE PAVIMENTAÇÃO		
ITEM	QUANTIDADE	MEDIDA
LEITO CARROÇÁVEL 01	666,42	m²
LEITO CARROÇÁVEL 02	666,75	m²
TOTAL	1333,17	m²

QUANTITATIVO DE CALÇADAS		
LOCAL	QUANTIDADE	MEDIDA
ÁREA 01	333,23	m²
ÁREA 02	370,05	m²
ÁREA 03	333,05	m²
ÁREA 04	379,20	m²
TOTAL	1415,53	m²

ESPECIFICAÇÕES TÉCNICAS E QUANTITATIVO GERAL - RUA BAURU		
SERVIÇO	QUANTIDADE	MEDIDA
CALÇADA A DEMOLIR	666,42	m²
EXECUÇÃO DE GUIA E SARJETA - RETA	631,30	m
EXECUÇÃO DE GUIA E SARJETA - CURVA	30,95	m
EXECUÇÃO DE SARJETÃO	14,75	m
EXECUÇÃO DE CALÇADA EM CONCRETO	1415,53	m²
ÁREA A SER PAVIMENTADA	1333,17	m²
SINALIZAÇÃO HORIZONTAL - FAIXA BRANCA	324,80	m
SINALIZAÇÃO HORIZONTAL - FAIXA VERDE	324,80	m
PICTOGRAMA - PEDESTRE	6,00	unid.
PINTURA DE FAIXA DE PEDESTRES	14,40	m²
PLACA "PARE"	1,00	unid.
PLACA "VELOCIDADE"	4,00	unid.
PLACA "LOGRADOURO"	2,00	unid.

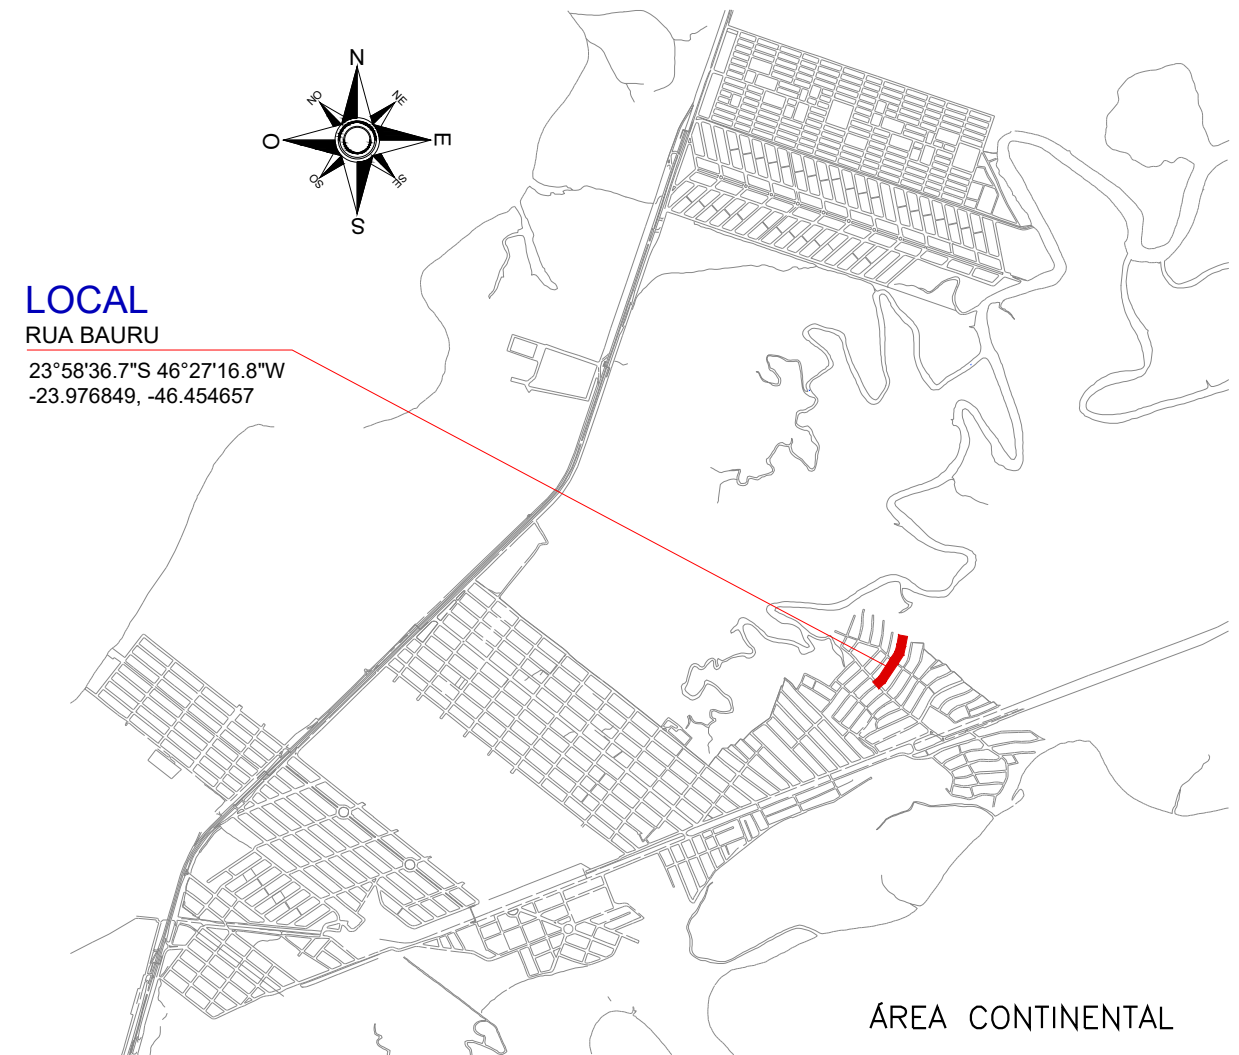

LOCALIZAÇÃO  
MAPA SÃO VICENTE  
SEBRAE

03	REVISÃO 02 - DILIGÊNCIA	AGO.24	SEDURB
02	REVISÃO 01 - DILIGÊNCIA	JUN.24	SEDURB
01	EMIÇÃO INICIAL	ABR.24	SEDURB
No.	MODIFICAÇÃO	DATA	DESENHO



PREFEITURA MUNICIPAL DE  
SÃO VICENTE

APROVADO  
SECRETARIA DE DESENVOLVIMENTO URBANO  
EM 20/04/2024  
GUSTAVO SELLERA GODOY

OBRA: PAVIMENTAÇÃO PARCIAL E INFRAESTRUTURA URBANA EM VIAS DO MUNICÍPIO DE SÃO VICENTE/ SP	BARRO: QUARENTENÁRIO	FOLHA: 4/5
LOCAL: RUA BAURU	DATA: ABRIL/2024	Nº PROJETO: 114-24
RESPONSÁVEL TÉCNICO: GUSTAVO SELLERA GODOY CREA 5060991925	DESENHO: SEDURB	ESCALA: INDICADA