






PLANTA - DEMOLIÇÃO
RUA RIBEIRÃO PRETO
ESC. 1:500

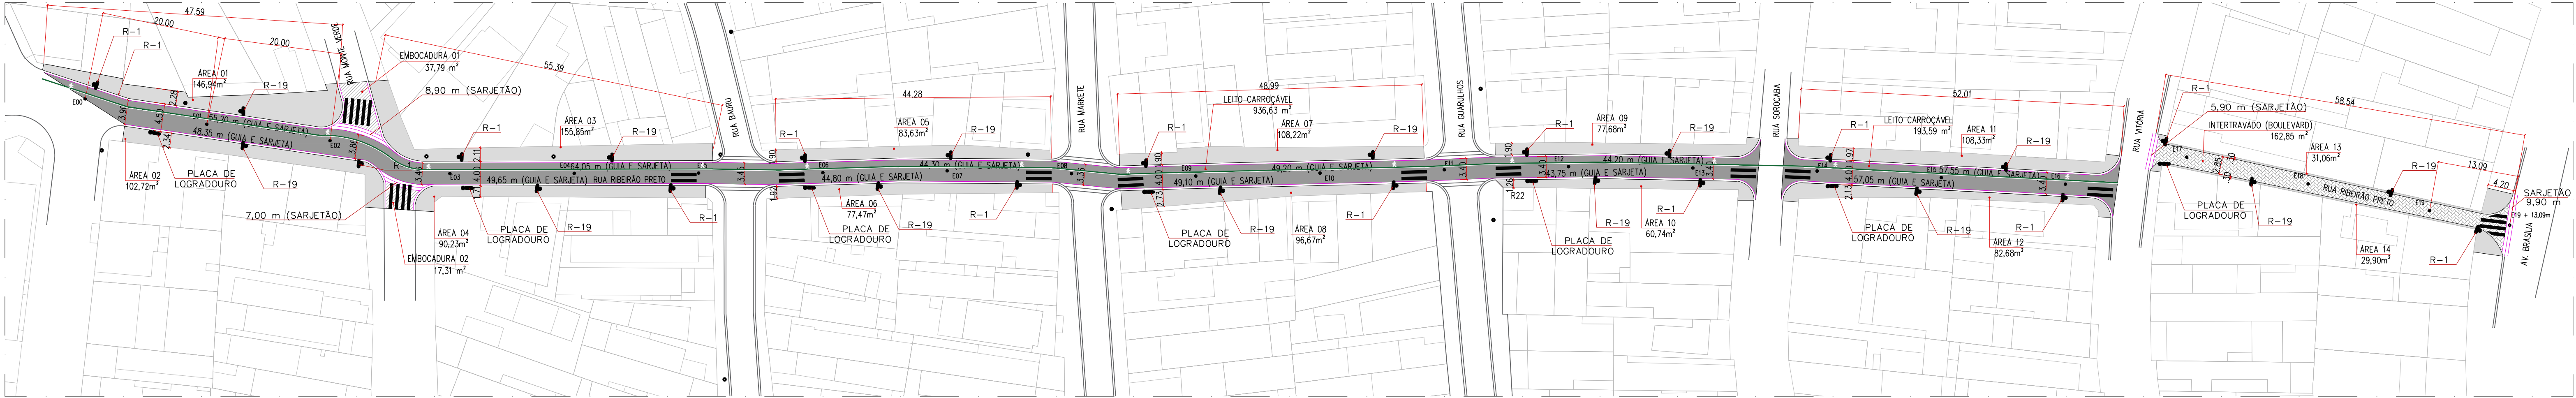


PLANTA - PAVIMENTAÇÃO
RUA RIBEIRÃO PRETO
ESC. 1:500

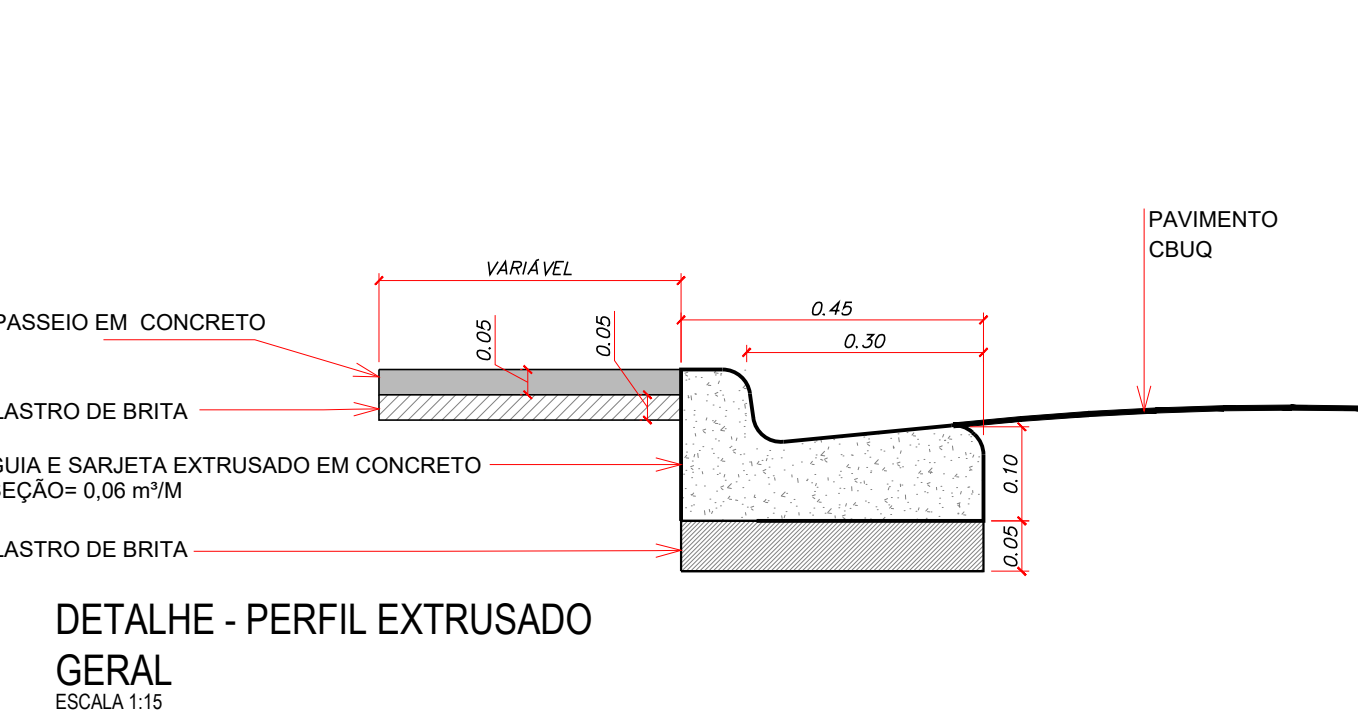



DETALHE - PERFIL EXTRUSADO
GERAL
ESCALA 1:15

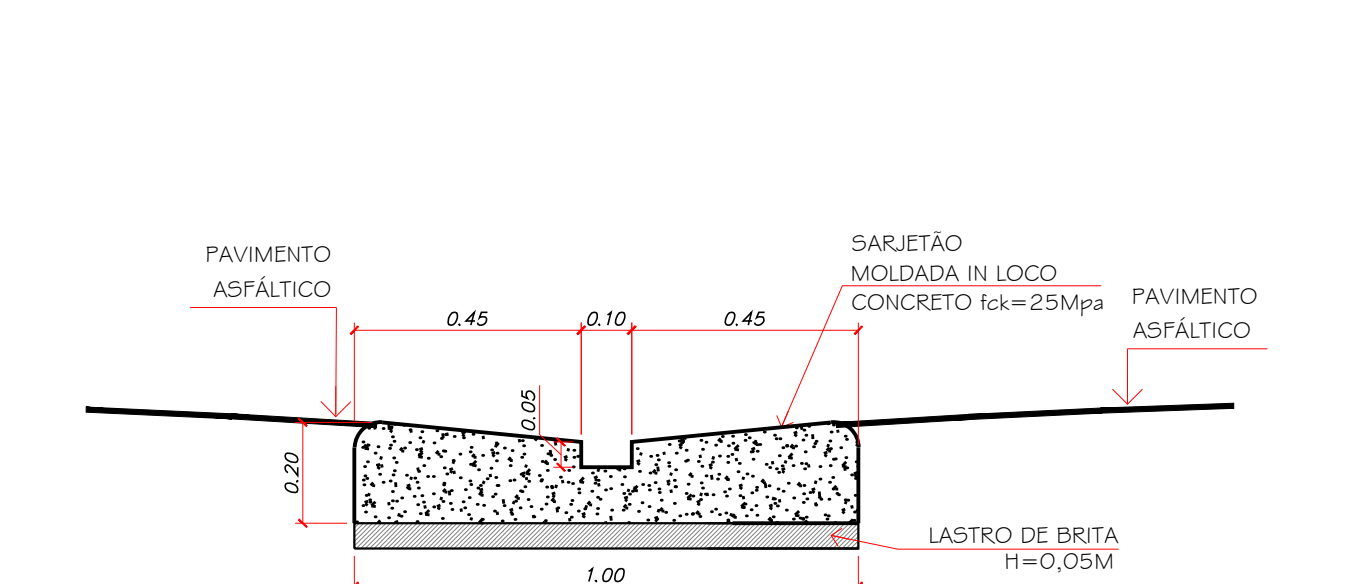


DETALHE - SARJETÃO
GERAL
ESCALA 1:15

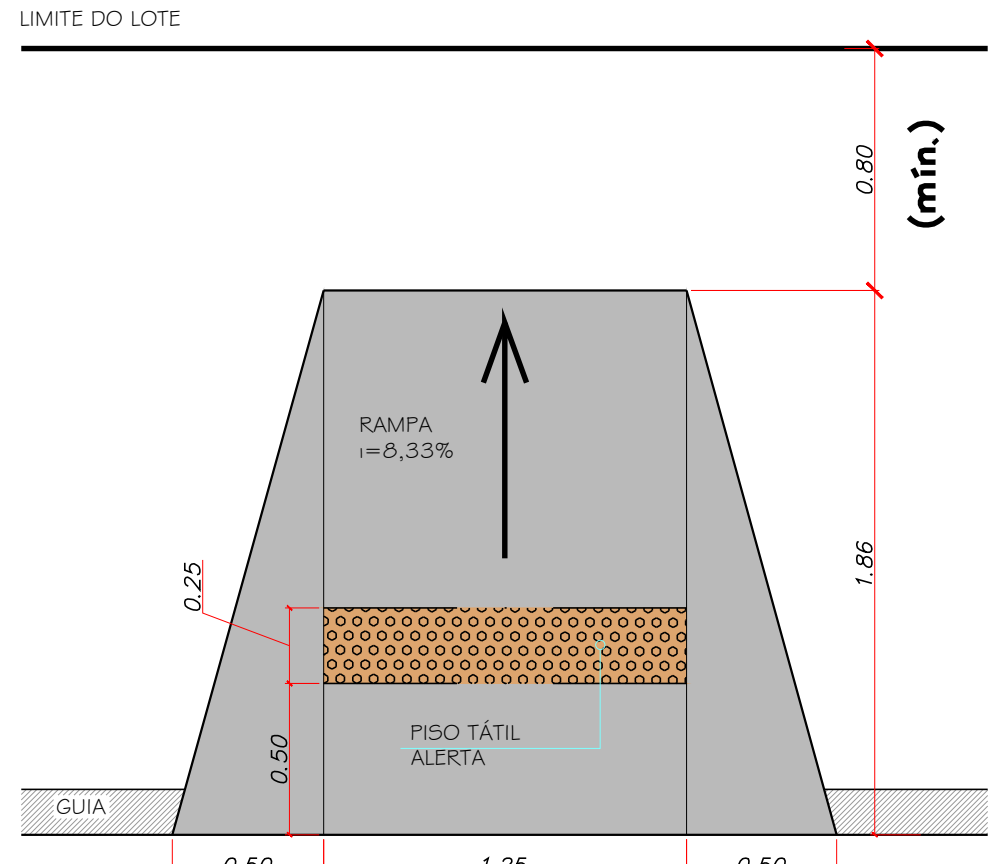


DETALHE
RAMPA ACESSIBILIDADE - TIPO 1
ESCALA 1:25

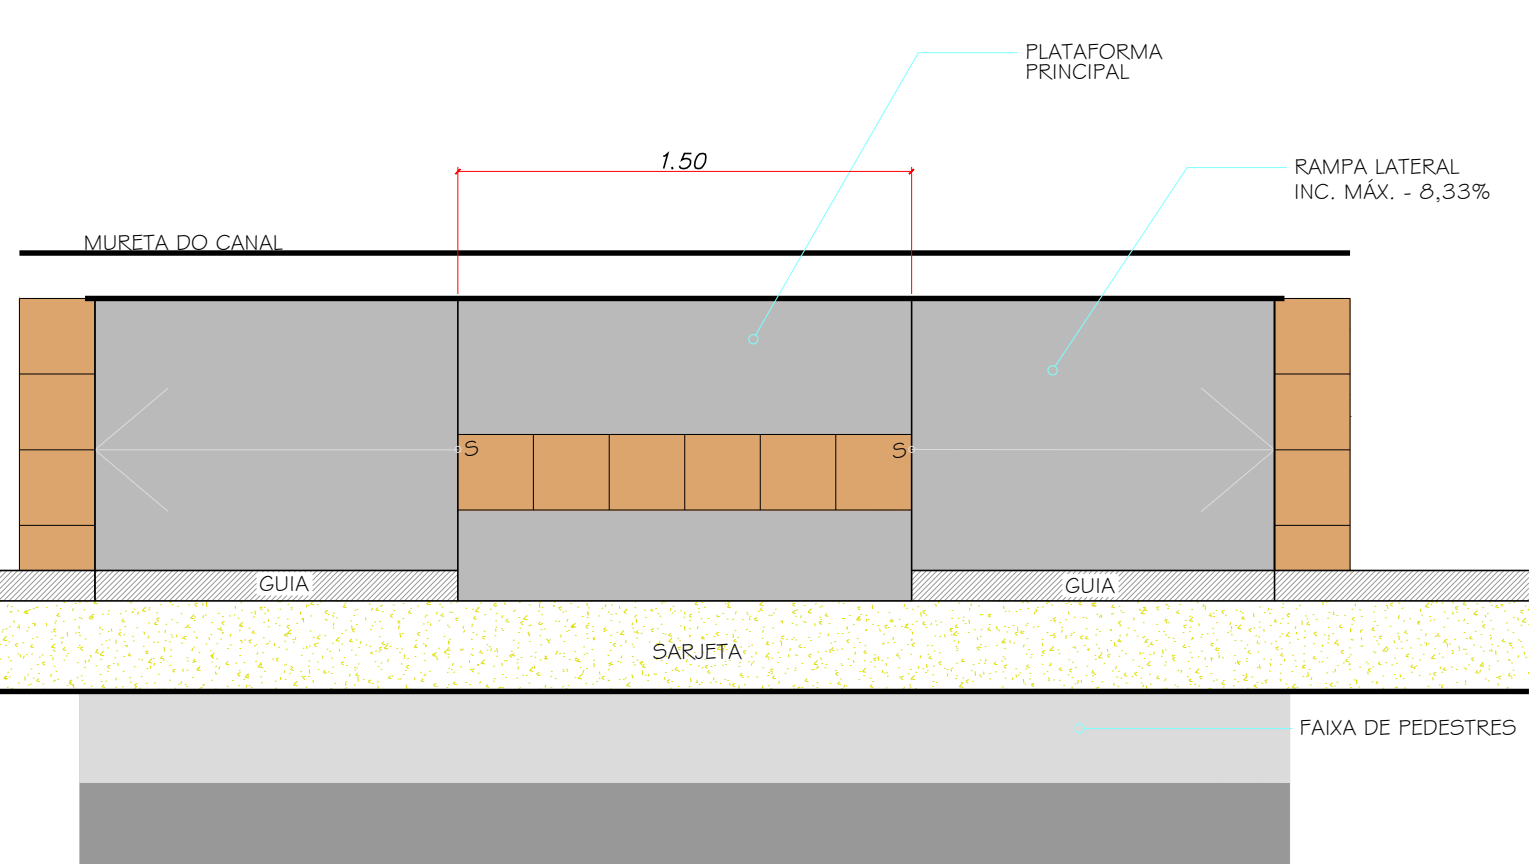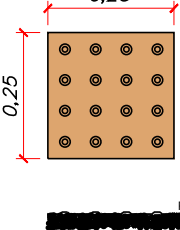


DETALHE
RAMPA ACESSIBILIDADE - TIPO 2
ESCALA 1:25

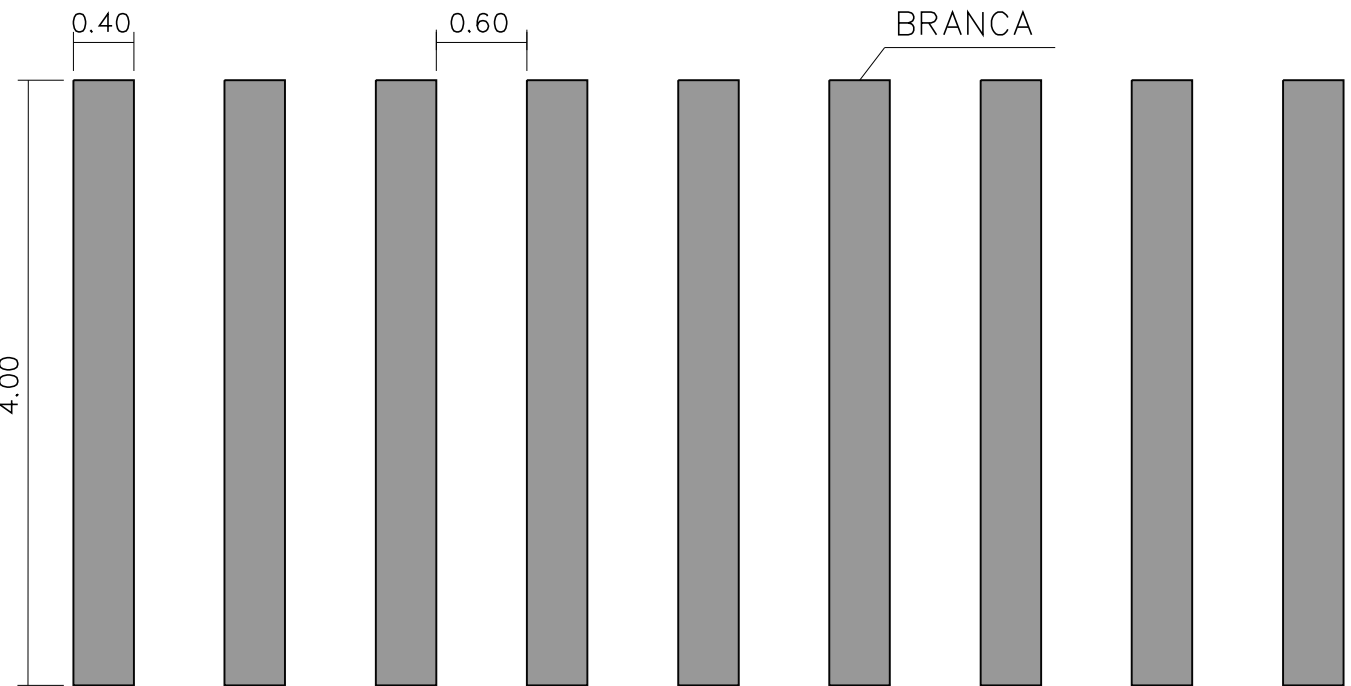


DETALHE
SINALIZAÇÃO HORIZONTAL - FAIXA DE PEDESTRE
ESCALA 1:50

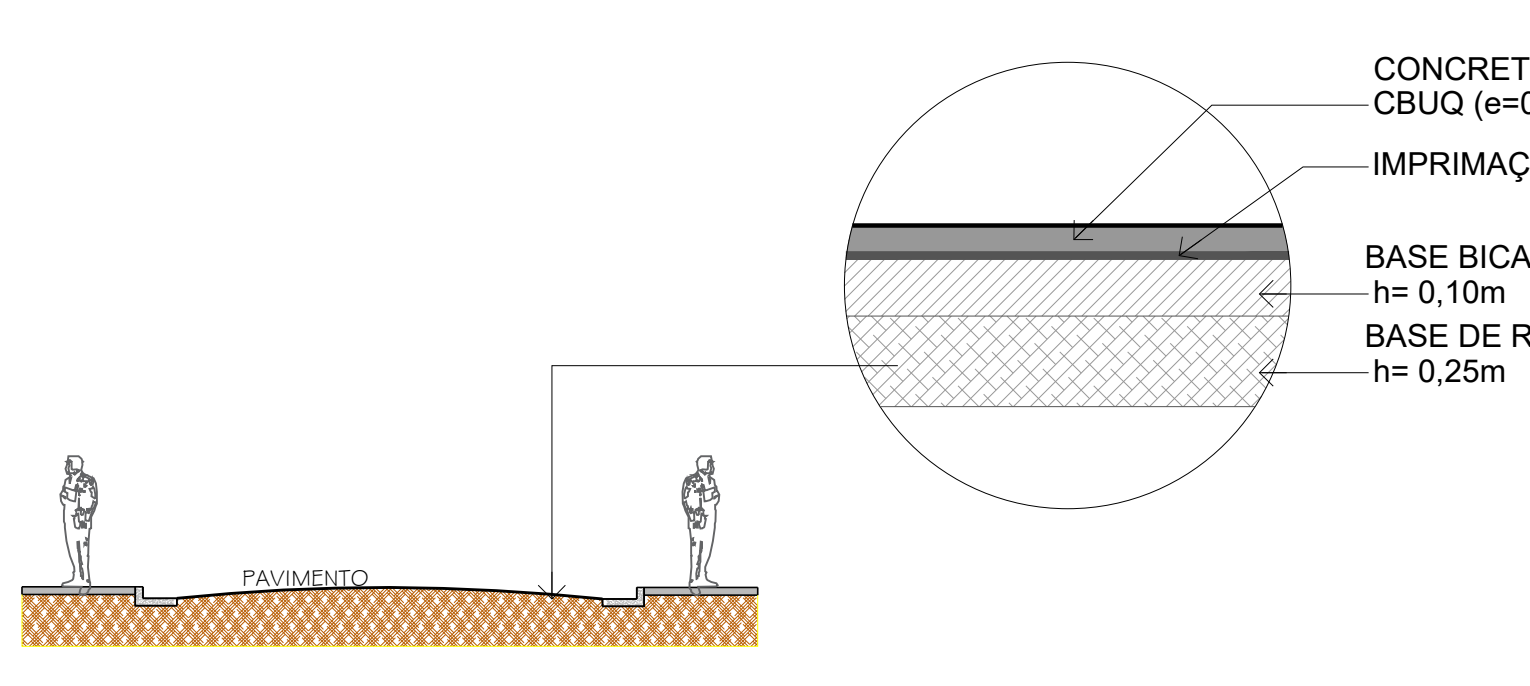




SEÇÃO TÍPICA DO PAVIMENTO
INTERTRAVADO
CORTES ESQUEMÁTICO
ESCALA 1:100

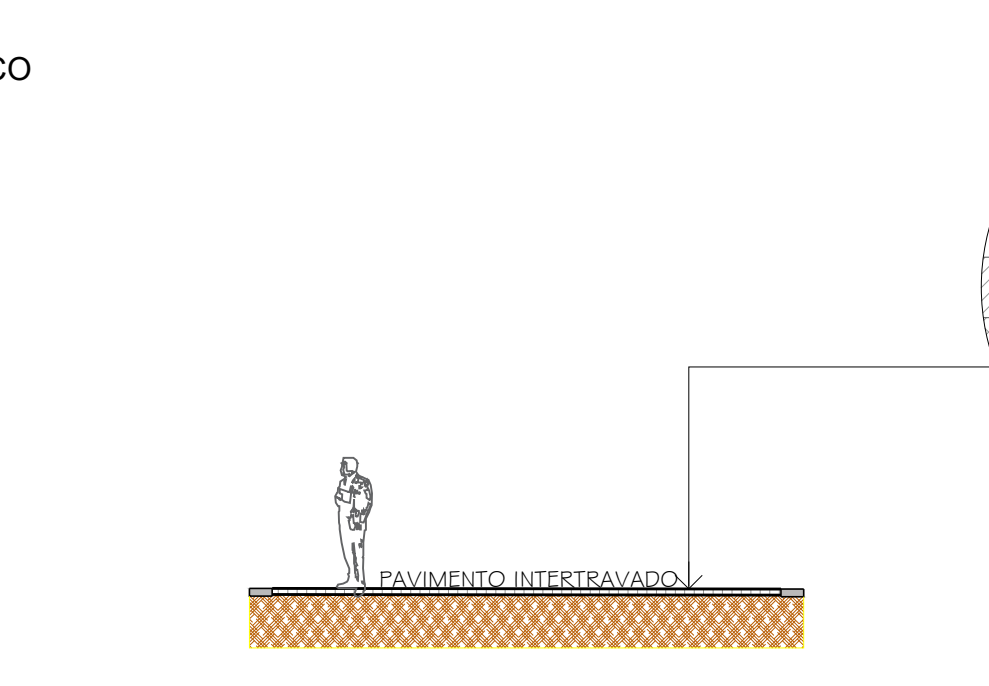



SEÇÃO TÍPICA DO PAVIMENTO
INTERTRAVADO
CORTES ESQUEMÁTICO
ESCALA 1:100

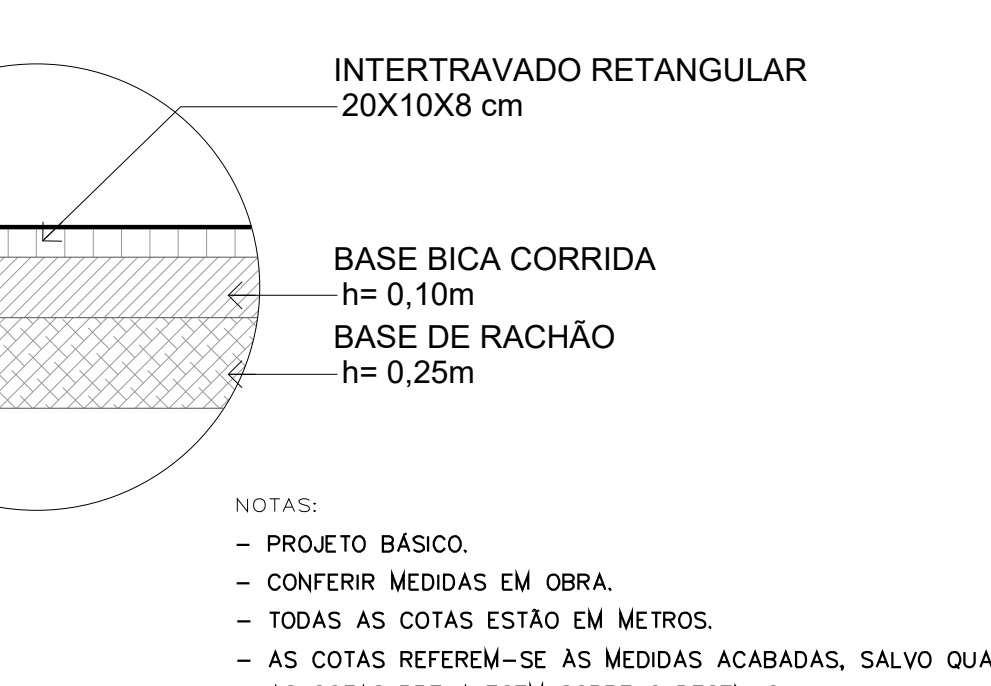


NOTAS:
- PROJETO BÁSICO.
- CONFERIR MEDIDAS EM OBRA.
- TODAS AS COTAS ESTÃO EM METROS.
- AS COTAS REFEREM-SE ÀS MEDIDAS ACABADAS, SALVO QUANDO INDICADO O CONTRÁRIO
- AS COTAS PREVALECEM SOBRE O DESENHO.
- INFORMAÇÕES SUJEITAS A REVISÕES E ALTERAÇÕES.
- PARA EXECUÇÃO DAS SARJETAS E PAVIMENTAÇÃO, VERIFICAR NÍVEIS E CAIMENTOS NO LOCAL.

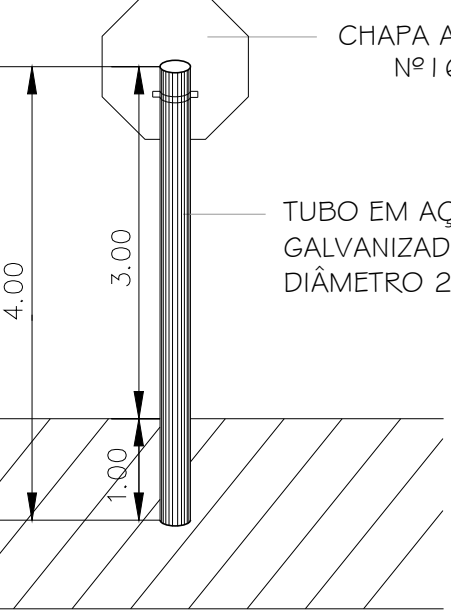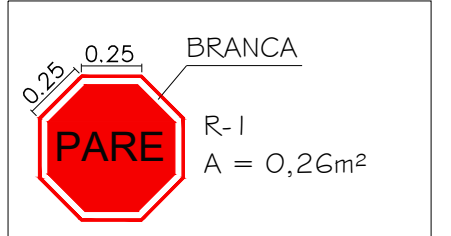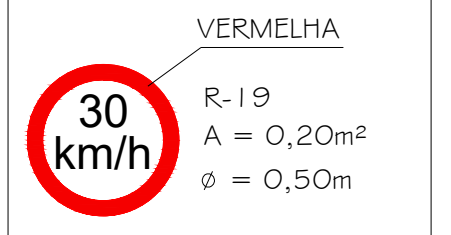

DETALHE
PLACAS DE SINALIZAÇÃO VERTICAL
ESCALA 1:50

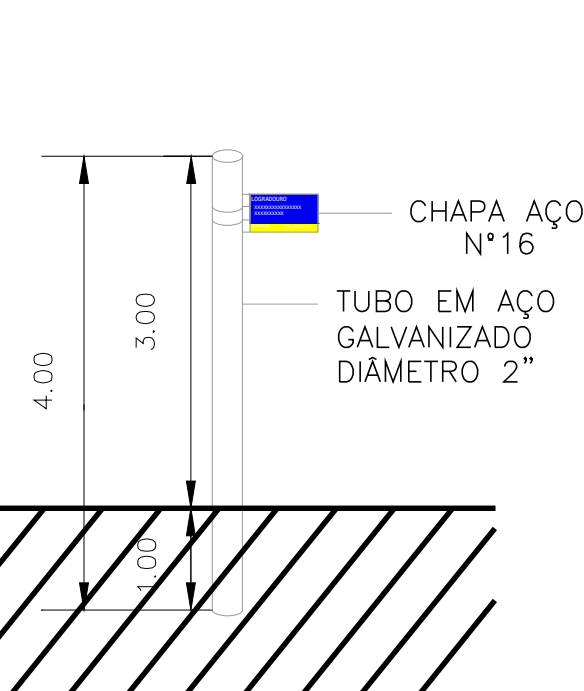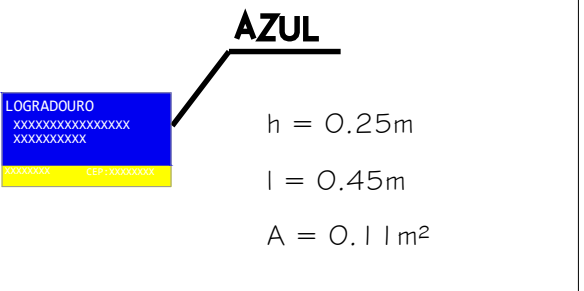

DETALHE
PLACAS DE LOGRADOURO
ESCALA 1:50

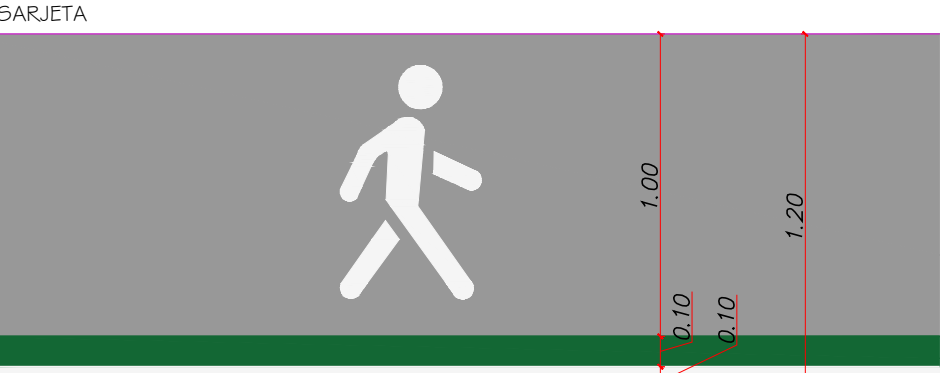


DETALHE
SINALIZAÇÃO HORIZONTAL - ACESSIBILIDADE
ESCALA 1:25

QUANTITATIVO DE DEMOLIÇÃO		
LOCAL	QUANTIDADE	MEDIDA
ÁREA 01	37,78	m²
ÁREA 02	84,20	m²
ÁREA 03	16,69	m²
ÁREA 04	17,66	m²
ÁREA 05	7,54	m²
ÁREA 06	12,09	m²
ÁREA 07	17,81	m²
ÁREA 08	4,67	m²
ÁREA 09	21,51	m²
ÁREA 10	20,28	m²
ÁREA 11	20,03	m²
ÁREA 12	9,91	m²
ÁREA 13	4,97	m²
ÁREA 14	22,08	m²
ÁREA 15	12,40	m²
ÁREA 16	13,04	m²
ÁREA 17	20,61	m²
TOTAL	343,27	m²

QUANTITATIVO DE PAVIMENTAÇÃO		
ITEM	QUANTIDADE	MEDIDA
LEITO CARROÇÁVEL	936,63	m²
LEITO CARROÇÁVEL	193,59	m²
EMBOCADURA 01	37,79	m²
EMBOCADURA 02	17,31	m²
TOTAL	1185,32	m²
QUANTITATIVO - INTERTRAVADO		
LEITO CARROÇÁVEL	162,85	m²

QUANTITATIVO DE CALÇADAS		
LOCAL	QUANTIDADE	MEDIDA
ÁREA 01	146,94	m²
ÁREA 02	102,72	m²
ÁREA 03	155,85	m²
ÁREA 04	90,23	m²
ÁREA 05	83,63	m²
ÁREA 06	77,47	m²
ÁREA 07	108,22	m²
ÁREA 08	96,67	m²
ÁREA 09	77,68	m²
ÁREA 10	60,74	m²
ÁREA 11	108,33	m²
ÁREA 12	82,88	m²
ÁREA 13	31,06	m²
ÁREA 14	29,90	m²
TOTAL	1292,12	m²

ESPECIFICAÇÕES TÉCNICAS E QUANTITATIVO GERAL - RUA RIBEIRÃO PRETO		
SERVIDO	QUANTIDADE	MEDIDA
CALÇADA A PAVIMENTAR	343,27	m²
EXECUÇÃO DE GUIA E SARJETA - RETA	291,10	m
EXECUÇÃO DE GUIA E SARJETA - CURVA	96,10	m
EXECUÇÃO DE SARJETÃO	31,70	m
EXECUÇÃO DE CALÇADA EM CONCRETO	1185,32	m²
ÁREA A SER PAVIMENTADA	1185,32	m²
ÁREA DE BORDALHO - INTERTRAVADO	162,85	m²
SINALIZAÇÃO HORIZONTAL - FAIXA VERDE	333,30	m
SINALIZAÇÃO HORIZONTAL - FAIXA VERDE	333,30	m
PICTOGRAMA - PEDESTRE	12,00	unidade
PINTURA DE FAIXA DE PEDESTRES	48,00	m
PLACA PARE	14,00	unidade
PLACA VELOCIDADE	14,00	unidade
PLACA LOGRADOURO	5,00	unidade

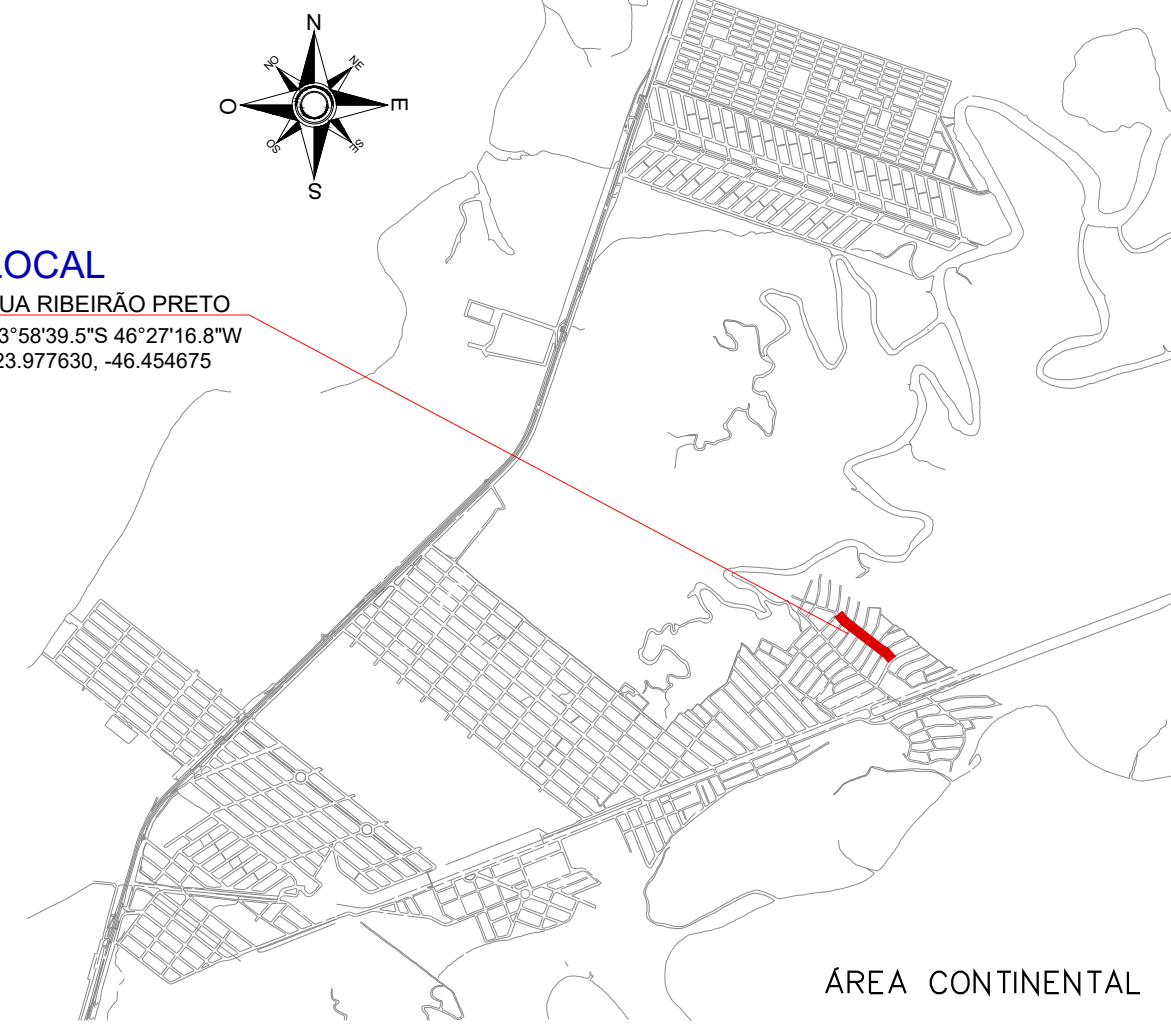

LOCALIZAÇÃO
MAPA SÃO VICENTE
SEDESA

03	REVISÃO 02 - DILIGÊNCIA	AGO.24	SEDURB
02	REVISÃO 01 - DILIGÊNCIA	JUN.24	SEDURB
01	EMISSIONAL INICIAL	ABR.24	SEDURB
MODIFICAÇÃO		DATA	DESENHO



PREFEITURA MUNICIPAL DE
SÃO VICENTE

APROVADO
SECRETARIA DE DESENVOLVIMENTO URBANO
EM 20/04/2024
DESENVOLVIMENTO URBANO

OBRA: PAVIMENTAÇÃO PARCIAL E INFRAESTRUTURA URBANA EM VIAS DO MUNICÍPIO DE SÃO VICENTE/ SP	FOLHA	5/5
LOCAL: RUA RIBEIRÃO PRETO	BARRIO: QUARENTENÁRIO	Nº PROJETO: 114-24
RESPONSÁVEL TÉCNICO: GUSTAVO SELLERA GODOY CREA 5060991925	DATA: ABRIL/2024 DESENHO: SEDURB	ESCALA: INDICADA