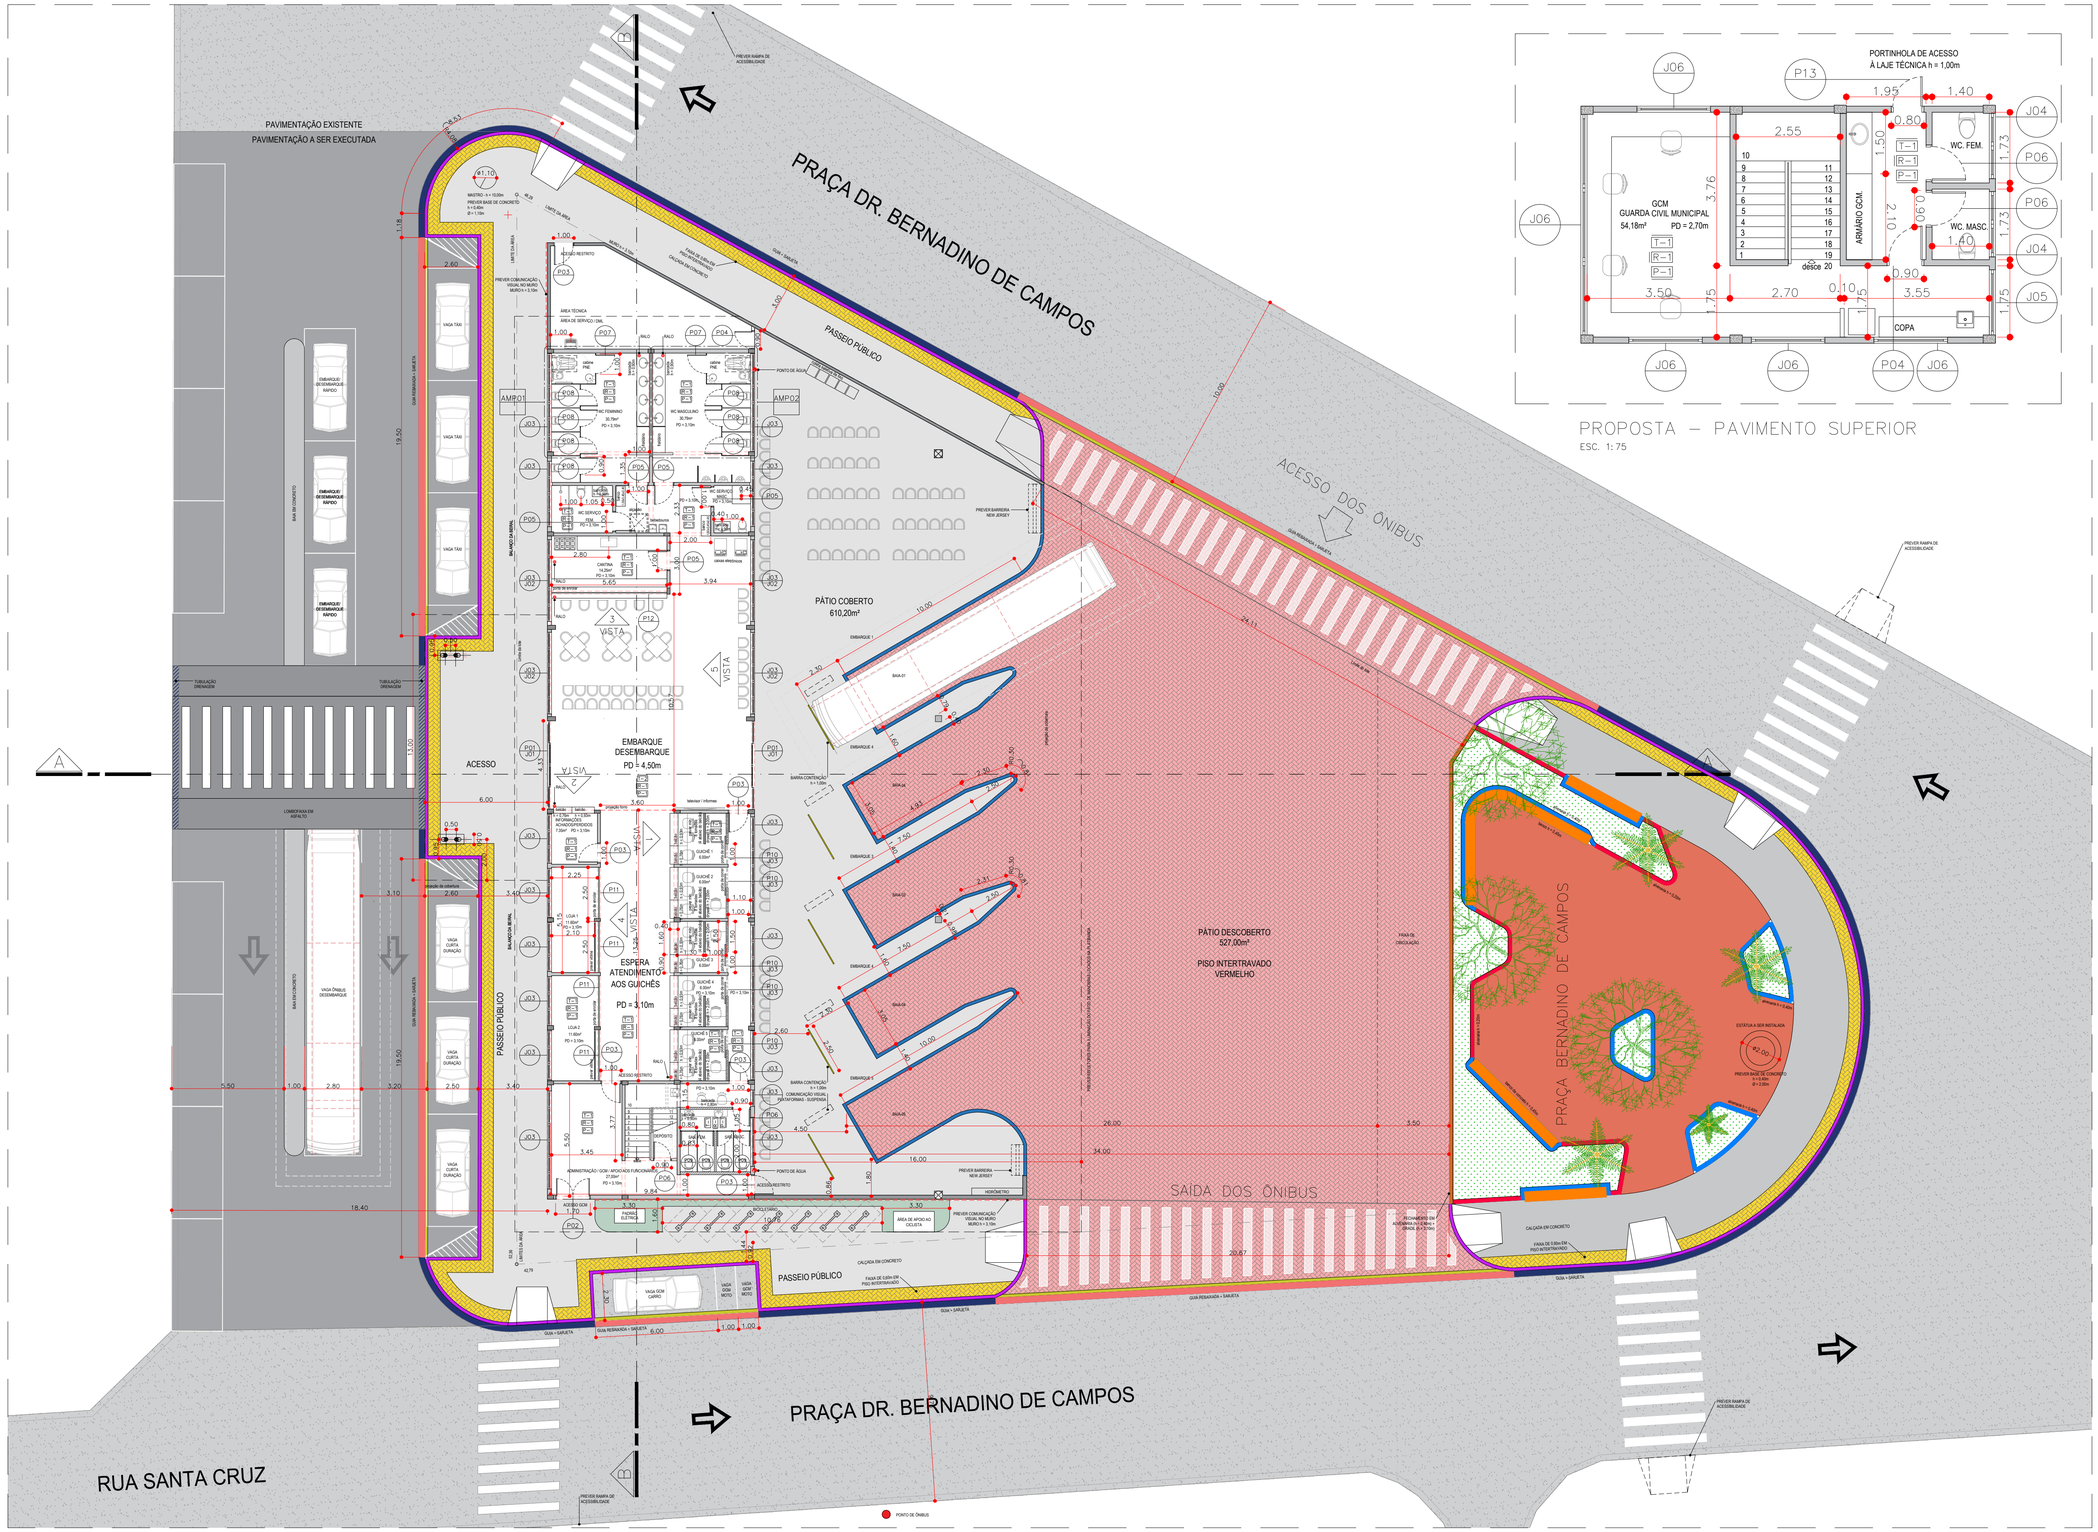
PRAÇA DR. BERNADINO DE CAMPOS
PAVIMENTAÇÃO EXISTENTE
PAVIMENTAÇÃO A SER EXECUTADA
PREVER RAMPA DE ACESSIBILIDADE
PASSEIO PÚBLICO
ACESSO DOS ÔNIBUS
PÁTIO COBERTO
610,20m²
PÁTIO DESCOBERTO
527,00m²
PISO INTERTRAVADO
VERMELHO
EMBARQUE
DESEMBARQUE
PD = 4,50m
ESPERA
ATENDIMENTO
AOS GUICHÊS
PD = 3,10m
ACESSO
SAÍDA DOS ÔNIBUS
PASSEIO PÚBLICO
PRAÇA BERNADINO DE CAMPOS
RUA SANTA CRUZ
PONTO DE ÔNIBUS
VAGA TÁXI
EMBARQUE/ DESEMBARQUE RÁPIDO
VAGA ÔNIBUS DESEMBARQUE
VAGA CURTA DURAÇÃO
VAGA GCM
VAGA GCM CARRO
VAGA GCM MOTO
VAGA MOTO
BAIA DE CONCRETO
LOMBOFAIXA EM ASFALTO
TUBULAÇÃO DRENAGEM
GUIA REBAIXADA + SARJETA
GUIA + SARJETA
CALÇADA EM CONCRETO
FAIXA DE 0,60m EM PISO INTERTRAVADO
FAIXA DE 0,80m EM PISO INTERTRAVADO
PREVER BARREIRA NEW JERSEY
PREVER COMUNICAÇÃO VISUAL NO MURO
MURO h = 3,10m
RECUO PARA ABRIGO
ESTAÇÃO A SER INSTALADA
PREVER BASE DE CONCRETO
h = 0,80m
Ø = 0,80m
ACESSO RESTRITO
ADMINISTRAÇÃO / GCM / APOIO AOS FUNCIONÁRIOS
27,00m²
PD = 3,10m
WC FEMININO
30,75m²
PD = 3,10m
WC MASCULINO
30,75m²
PD = 3,10m
WC SERVIÇO
PD = 3,10m
CANTINA
14,25m²
PD = 3,10m
ÁREA TÉCNICA
ÁREA DE SERVIÇO / DML
PONTO DE ÁGUA
HIDRÔMETRO
ÁREA DE APOIO AO CICLISTA
PAINEL ELETRÔNICO
BANCO
LIXEIRA
BEBEDOURO
GUICHÊ 1
6,00m²
GUICHÊ 2
6,00m²
GUICHÊ 3
6,00m²
GUICHÊ 4
6,00m²
LOJA 1
11,00m²
PD = 3,10m
LOJA 2
11,00m²
PD = 3,10m
INFORMAÇÕES
TURISMO / POLÍCIA
7,20m²
PD = 3,10m
BARRA CONTENÇÃO h = 1,50m
COMUNICAÇÃO VISUAL SUSPENSA
PREVER SINALIZAÇÃO VISUAL E SONORA PARA DEFICIENTES VISUAIS
PREVER SINALIZAÇÃO TÁTIL DE ALERTA E DIRECIONAL
PREVER SINALIZAÇÃO TÁTIL DIRECIONAL
PREVER SINALIZAÇÃO TÁTIL DE ALERTA
PREVER SINALIZAÇÃO TÁTIL DE ALERTA E DIRECIONAL
PREVER SINALIZAÇÃO TÁTIL DIRECIONAL E DE ALERTA
PREVER SINALIZAÇÃO TÁTIL DE ALERTA
PREVER SINALIZAÇÃO TÁTIL DIRECIONAL