
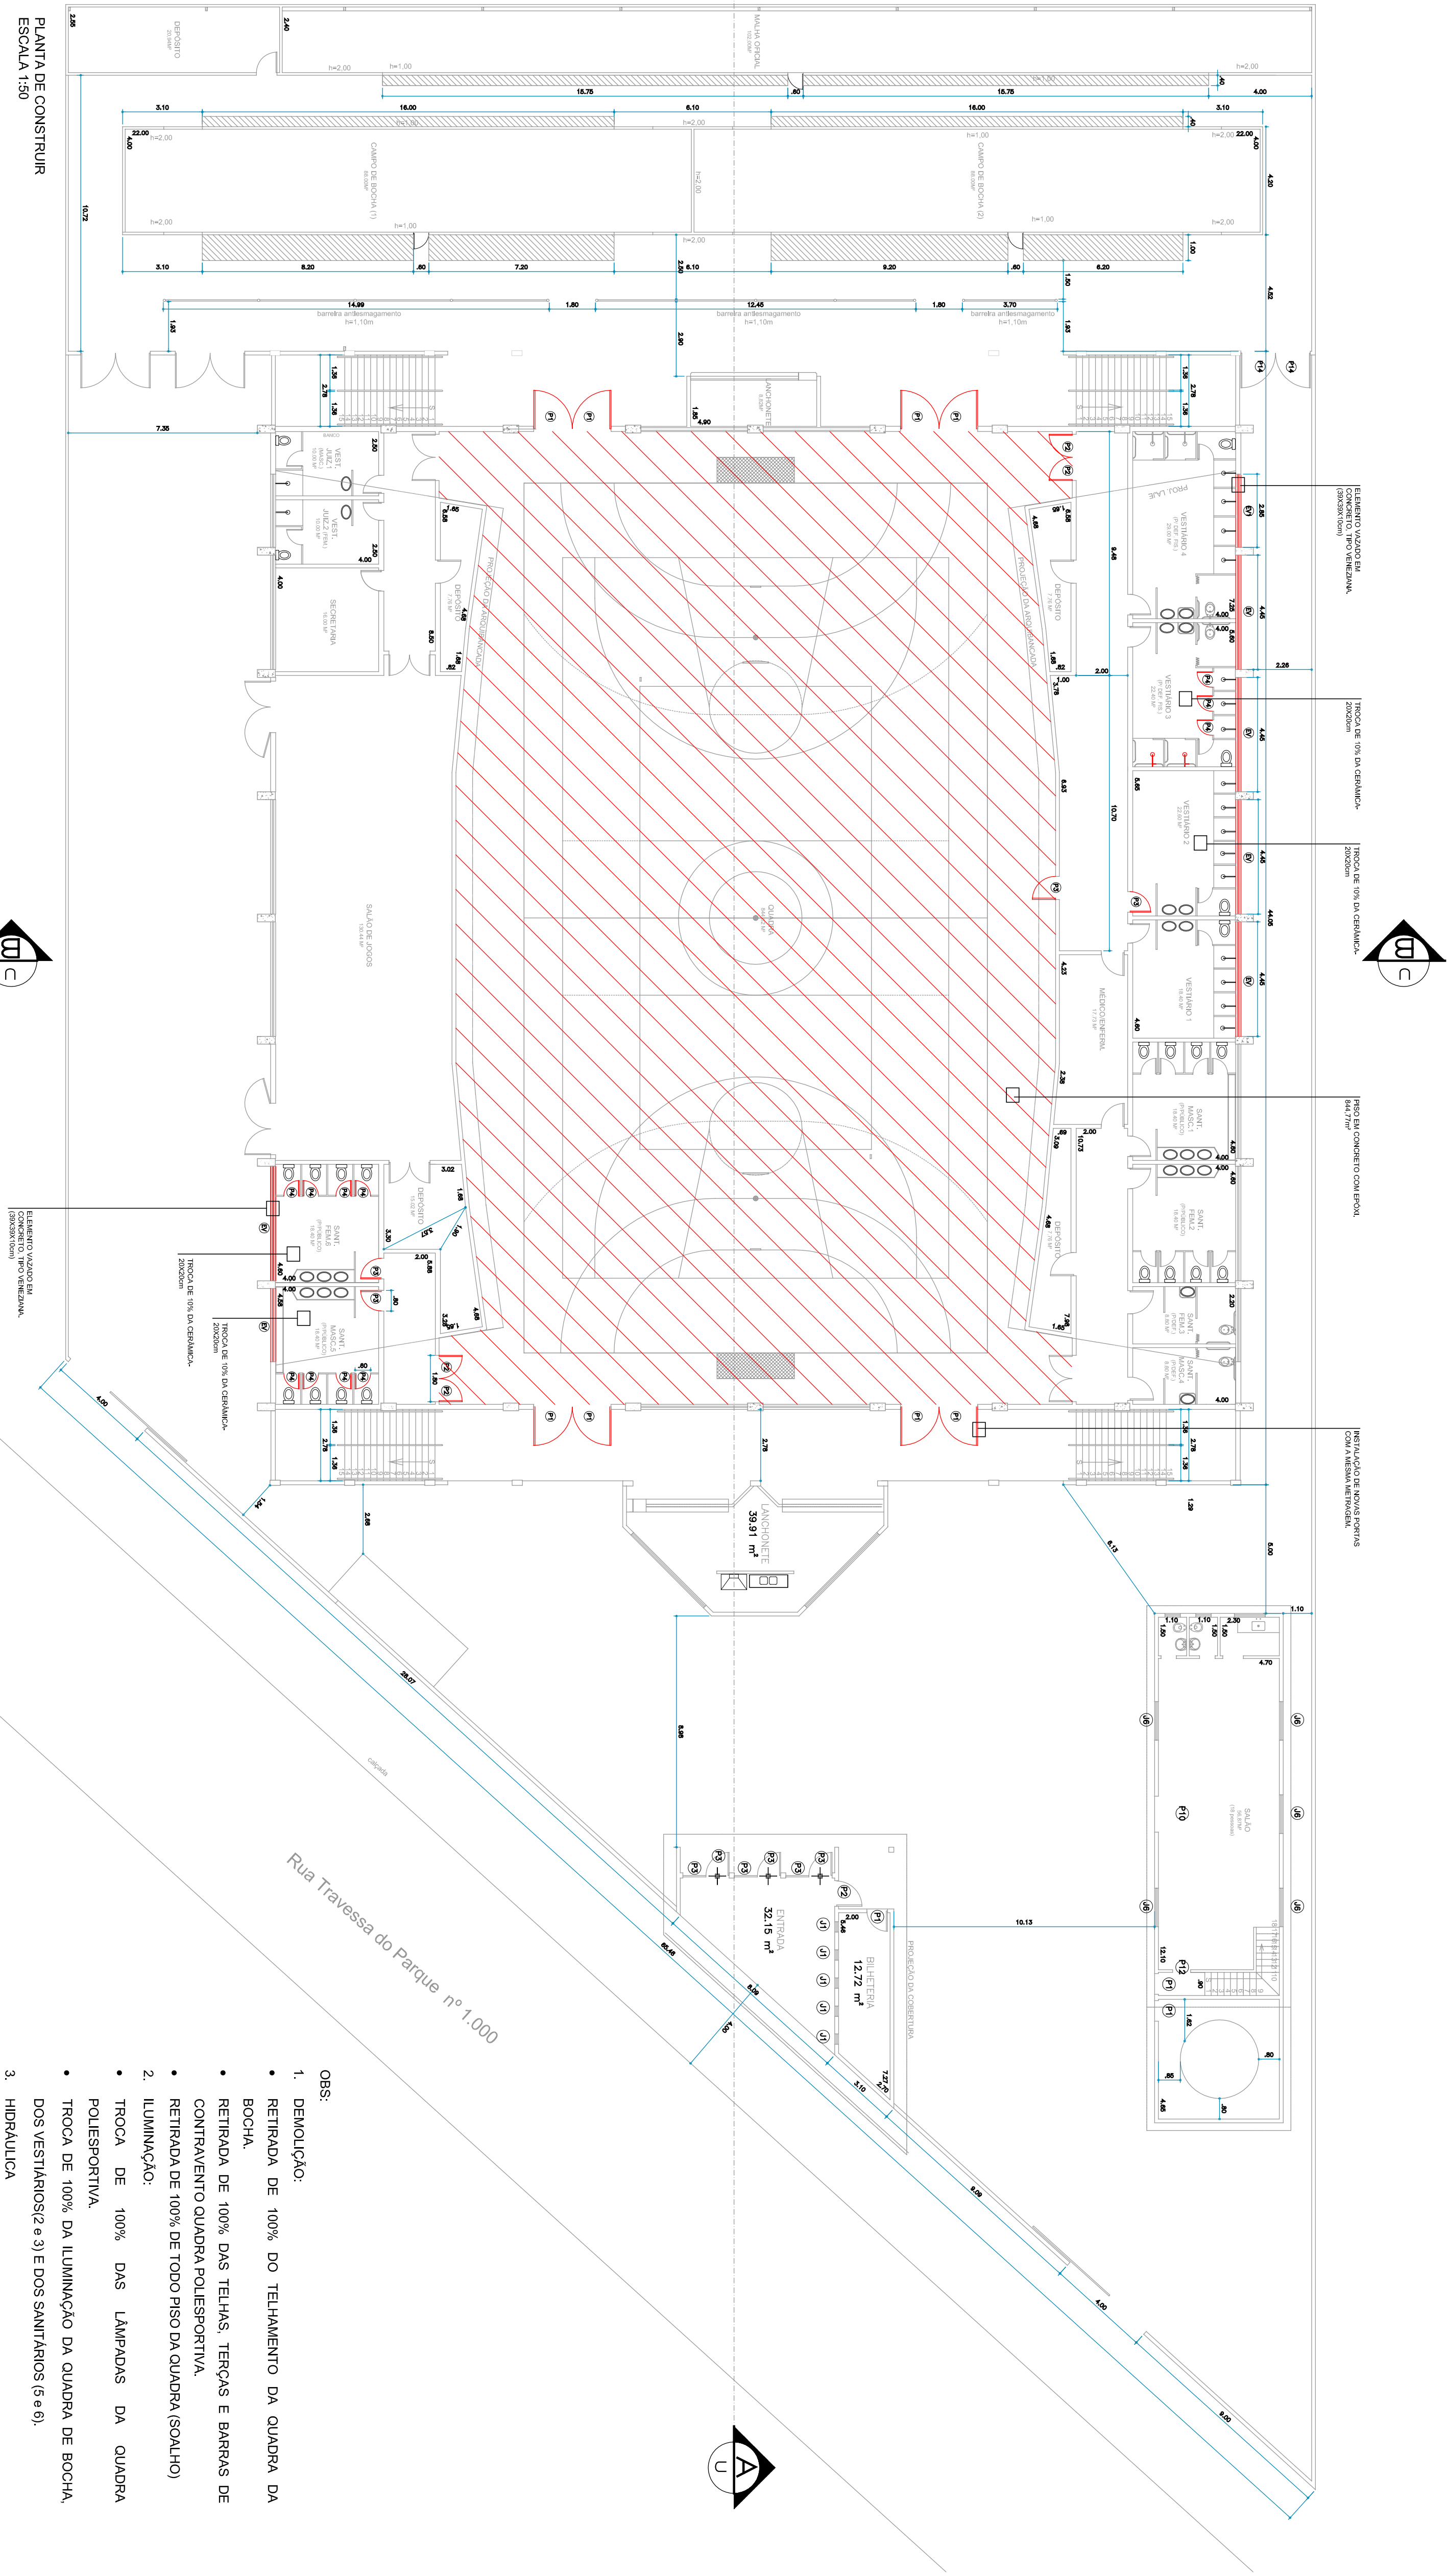
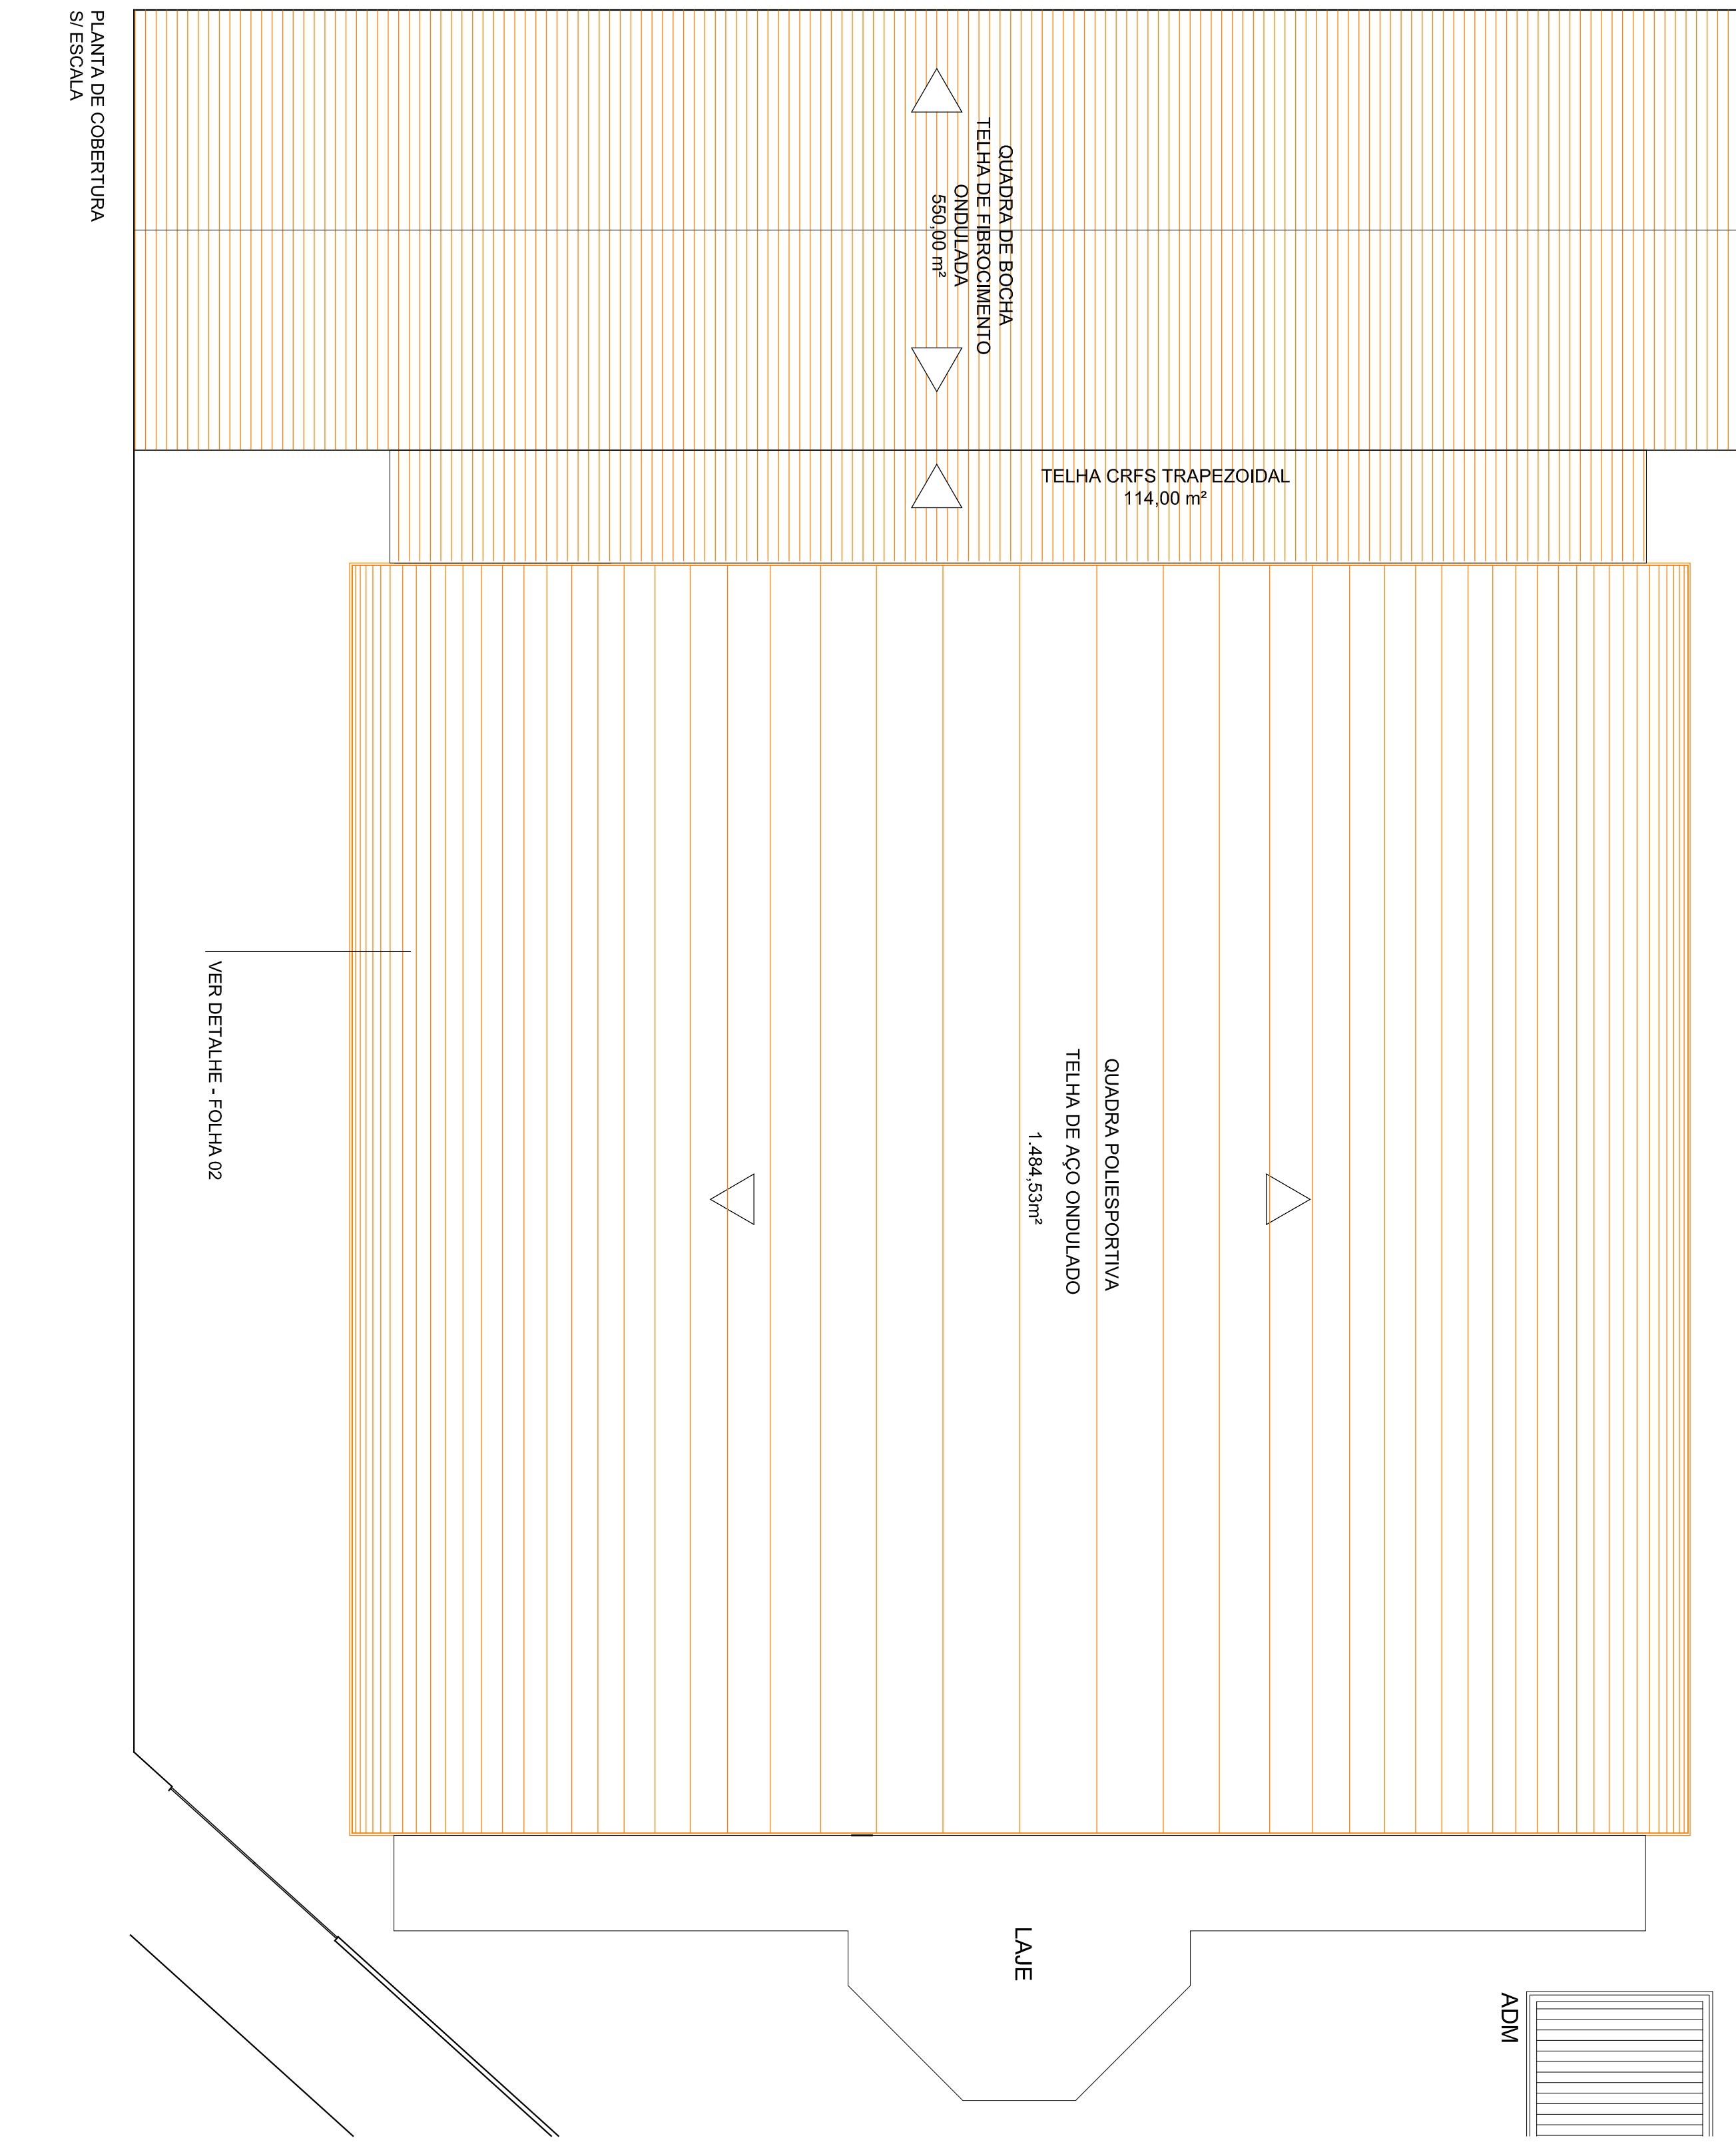


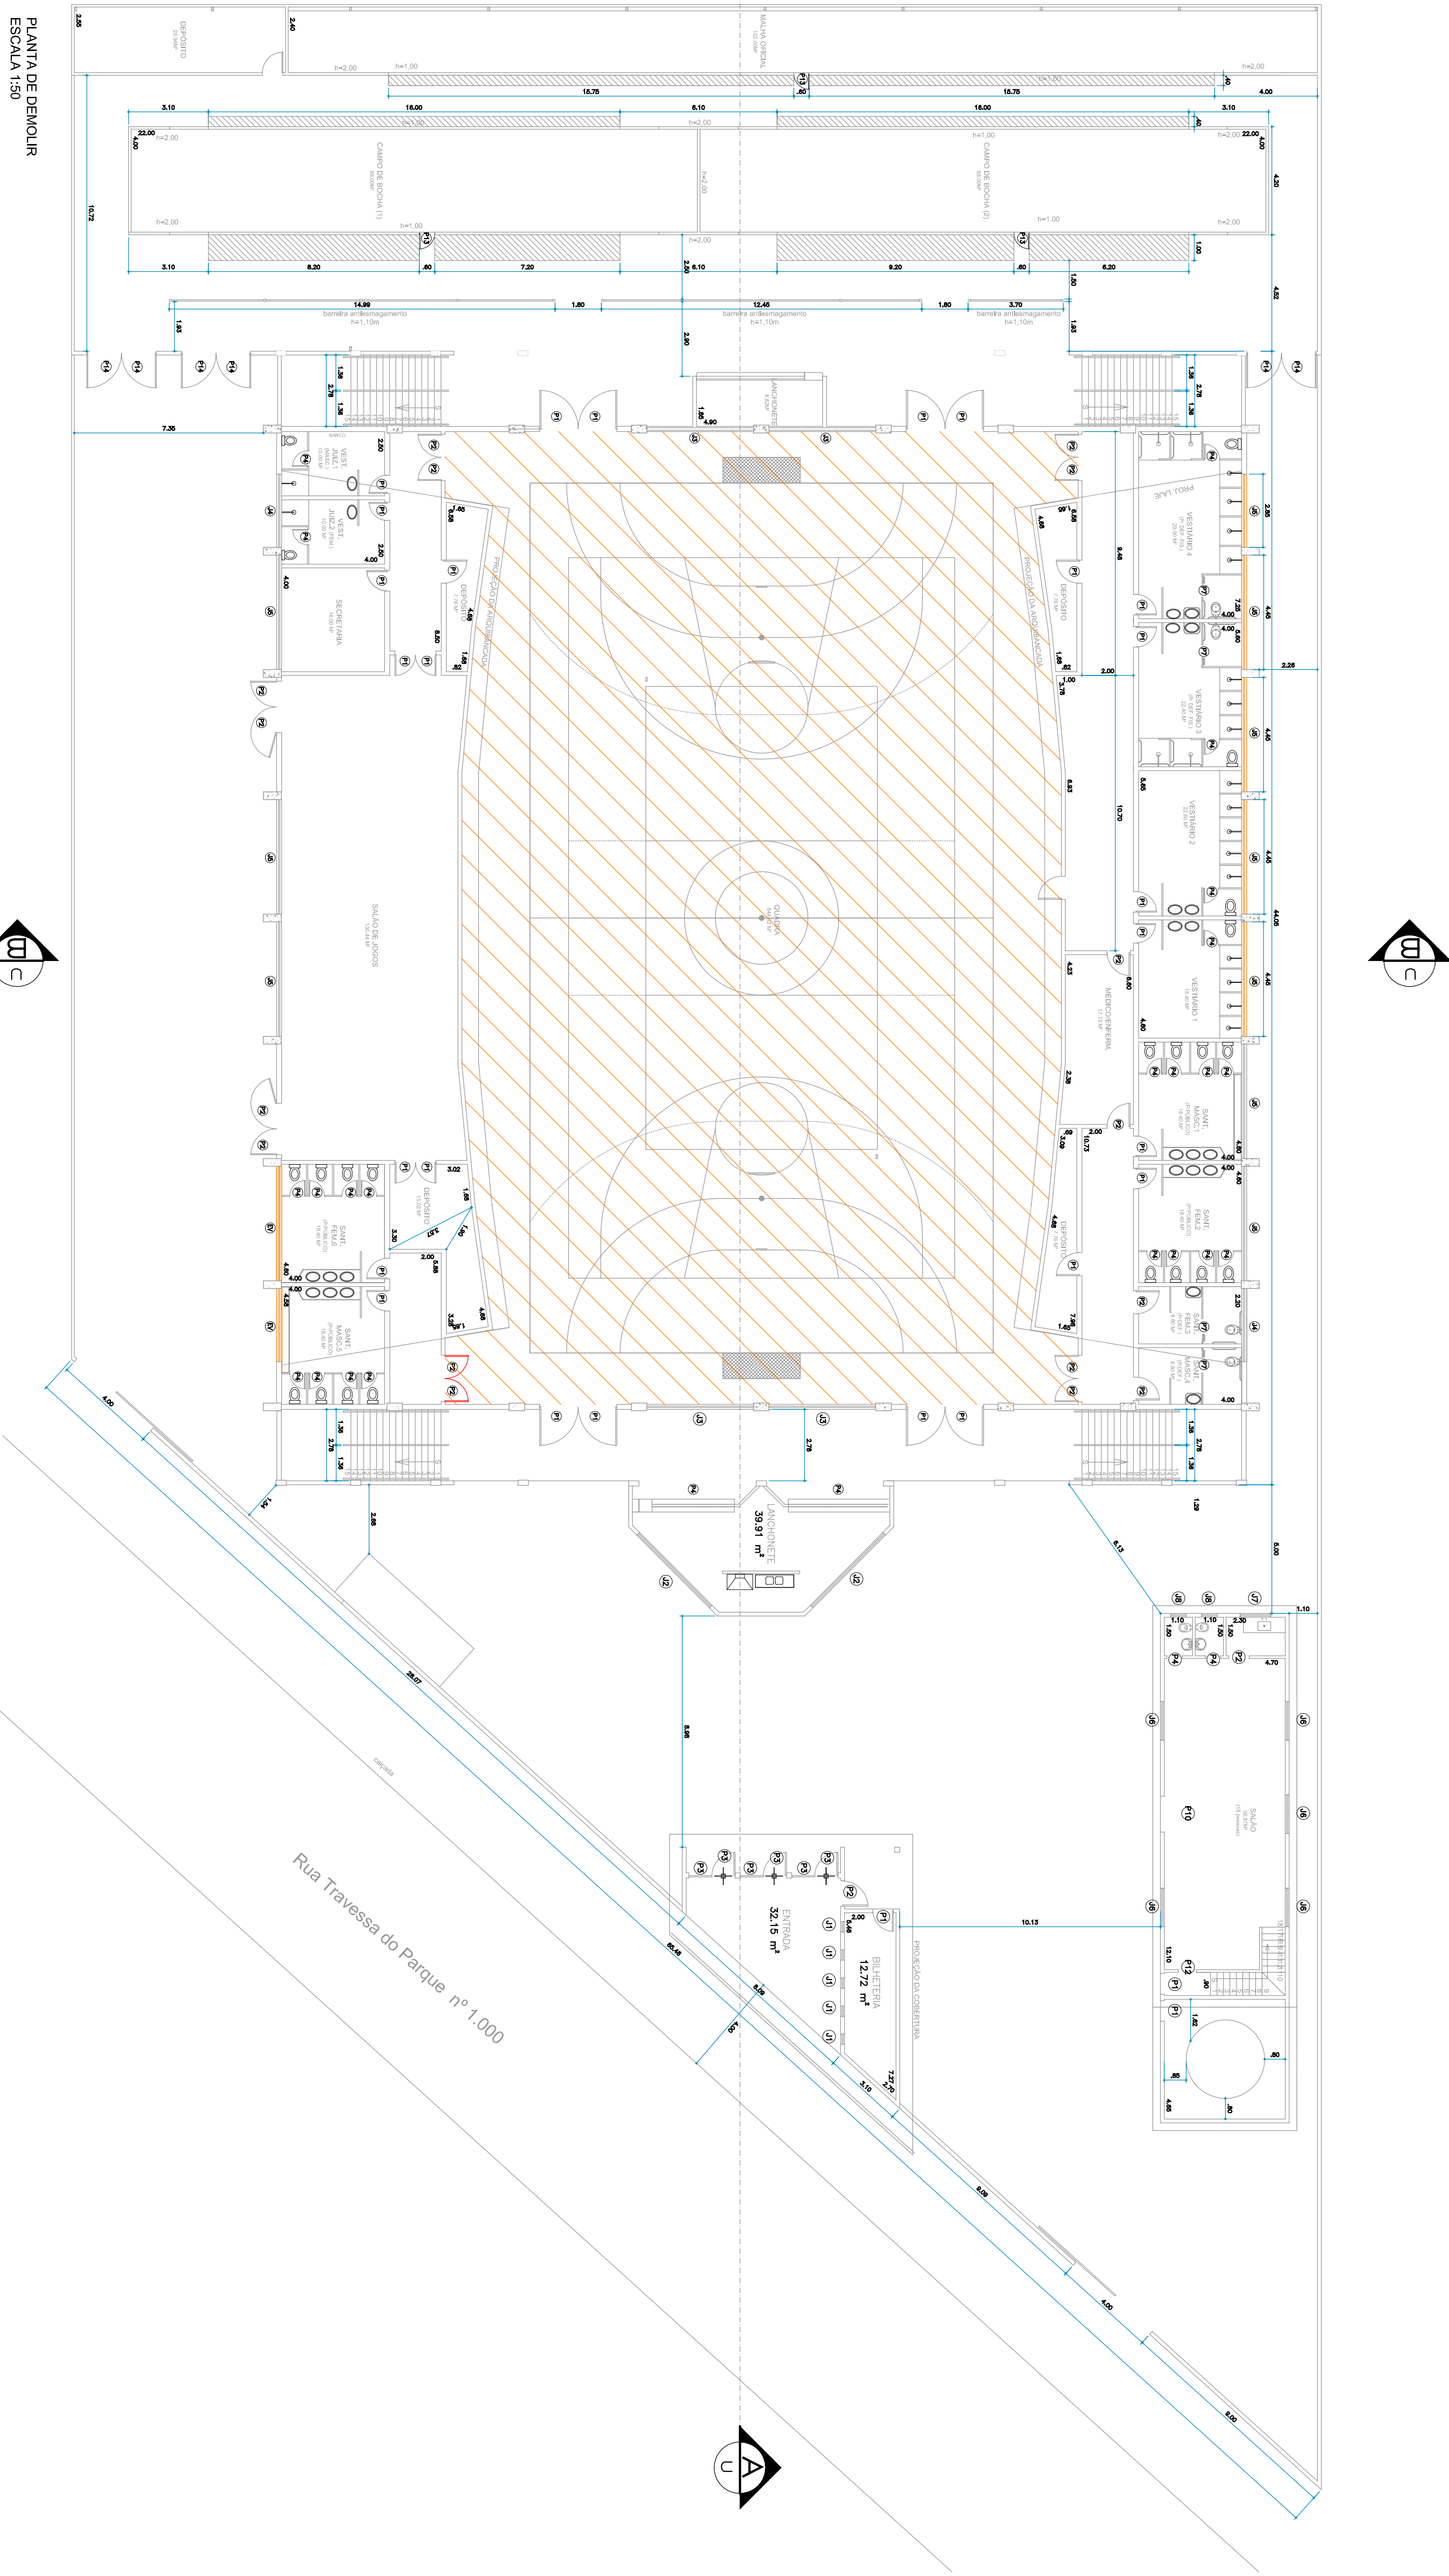

- OBS:
1. DEMOLICÃO:
 - RETIRADA DE 100% DO TELHEMTO DA QUADRA DA BOCHA
 - RETIRADA DE 100% DAS TELHAS, TERÇAS E BARRAS DE CONTRAVENTO QUADRA POLIESPORTIVA
 - RETIRADA DE 100% DE TODO PISO DA QUADRA (SOLHU)
 2. ILUMINAÇÃO:
 - TROCA DE 100% DAS LÂMPADAS DA QUADRA POLIESPORTIVA
 - TROCA DE 100% DA ILUMINAÇÃO DA QUADRA DE BOCHA, DOS VESTIÁRIOS (3) E DOS SANITÁRIOS (5 e 6).
 3. HIDRAULICA
 - REVER, REGISTRO, TORNEIRAS, CHUVEIRO, NOS VESTIÁRIOS (2 e 3) E SANITÁRIOS (5 e 6).

PLANTA SEGUNDO PAVIMENTO - ACABAMENTO E CAMAROTE 5ª ESCOLA

ESQUADRIAS			
L (m)	h(m)	F(m)	Especificação
P1	3,00	2,20	Pavimento de Beto
P2	1,80	2,10	Laçada
P3	0,80	2,10	Laçada
P4	0,80	2,10	Laçada
P5	2,05	0,40	2,00
P6	4,45	0,40	2,00
P7	4,45	0,40	2,00

QUADRO DE ÁREAS	
PISO DA QUADRA	844,77 m²
COBERTURA DO GINÁSIO	1.484,53 m²
COBERTURA DA BOCHA	550,00 m²

DEMOLIR

CONSTRUIR

