

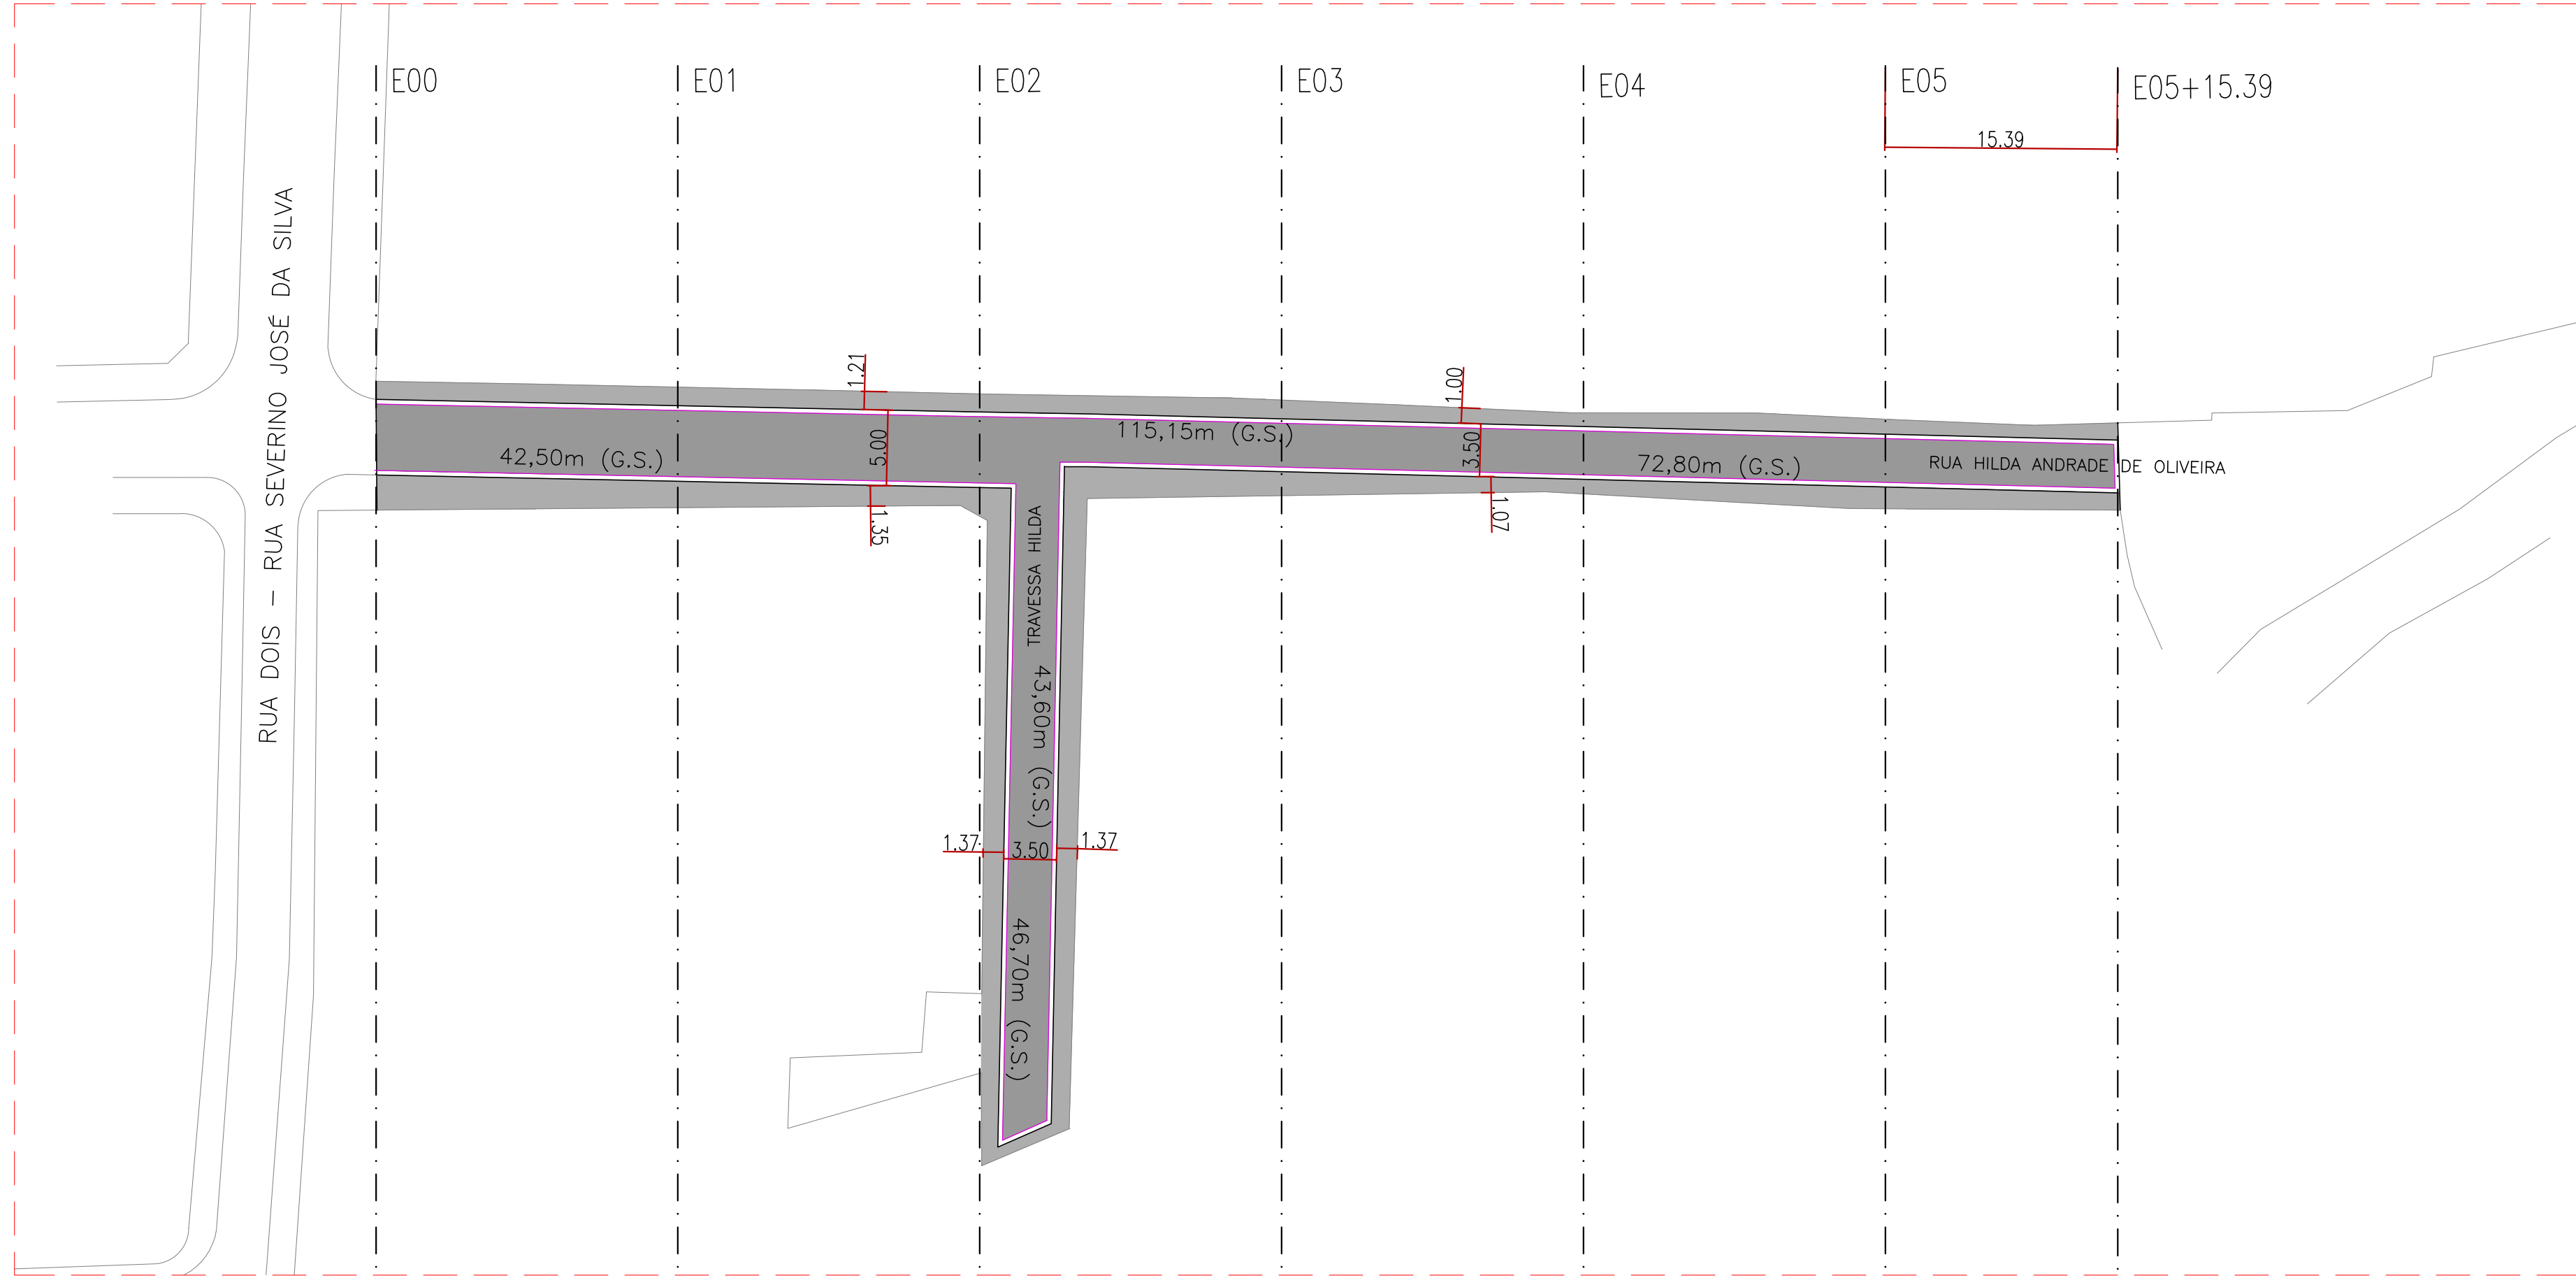
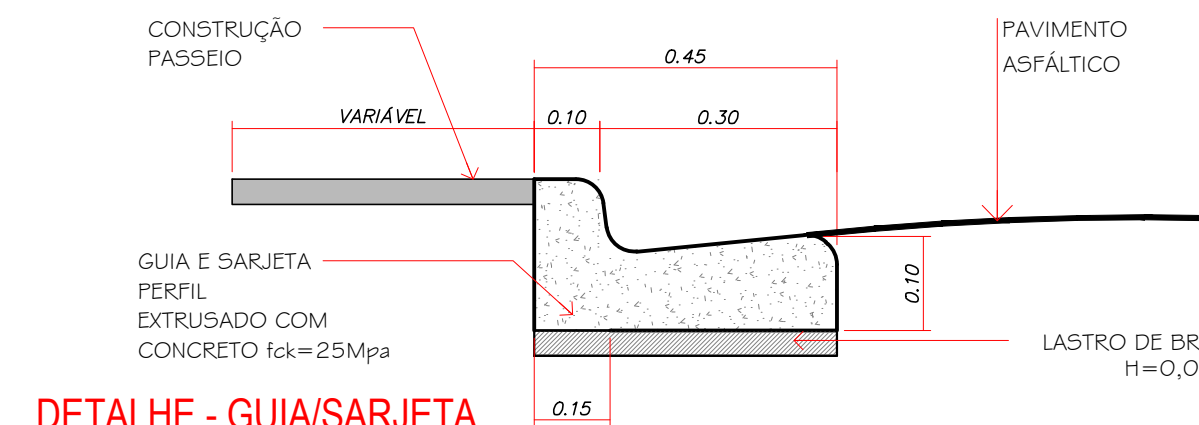
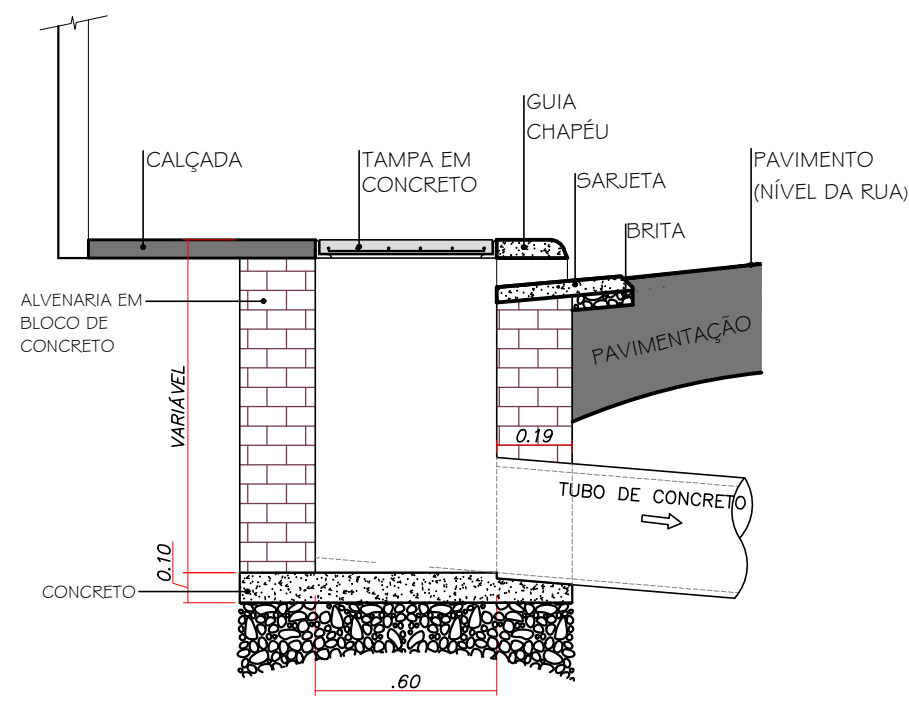
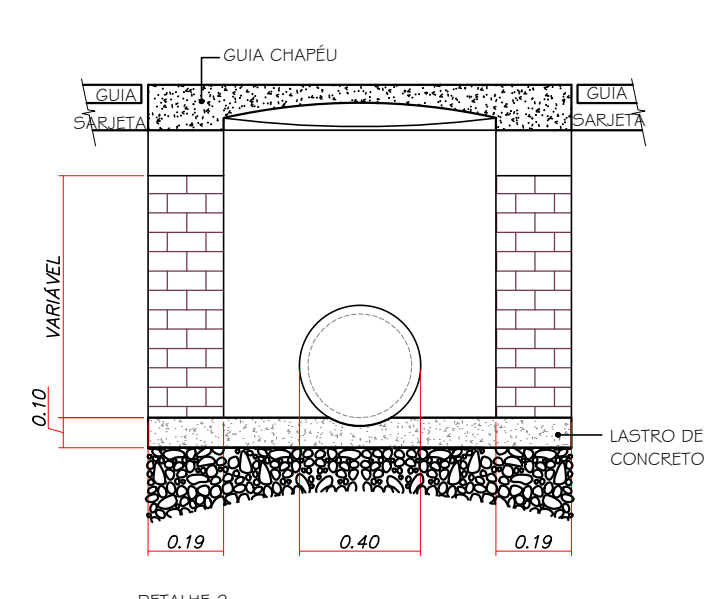


SITUAÇÃO-PROJETADA-DRENAGEM  
RUA HILDA ANDRADE DE OLIVEIRA  
SEM ESCALA

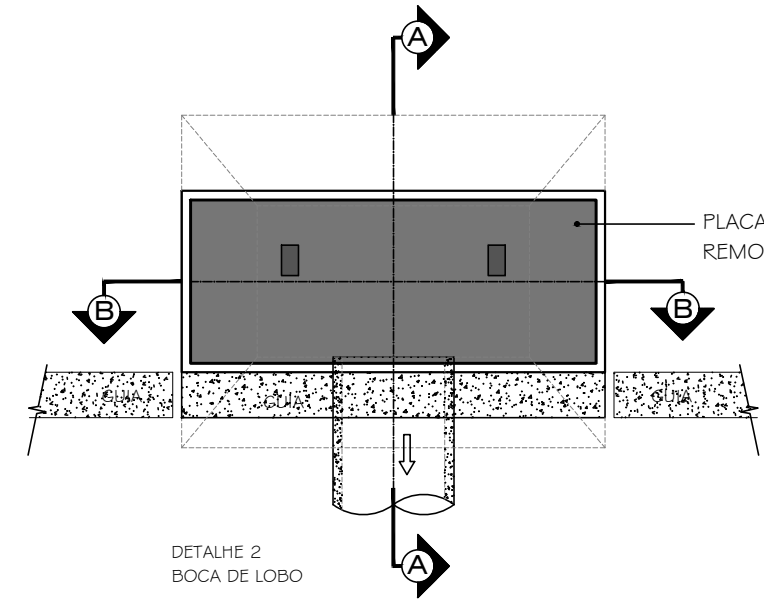

SITUAÇÃO-PROJETADA-PAVIMENTAÇÃO  
RUA HILDA ANDRADE DE OLIVEIRA  
SEM ESCALA

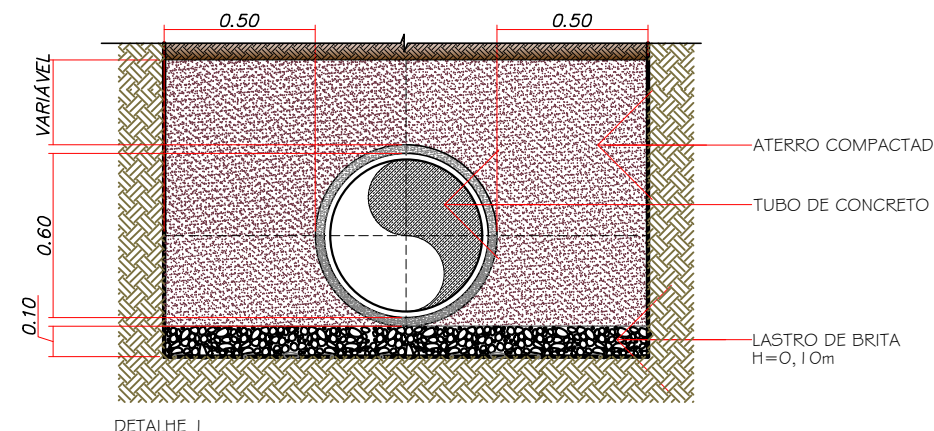


DETALHE - GUIA/SARJETA  
GERAL  
ESCALA 1:15

### LEGENDA

- CALÇADA A EXECUTAR
- CAMADA DE ROLAMENTO - A PAVIMENTAR

TABELA		
TIPO	ÁREA	QUANT.
PAVIMENTAR	526,15m²	-
GUIA/SARJETA	320,75m	-
CALÇADA	41,6,35m²	-
BOCA DE LOBO	-	4un.
POÇO DE VISITA	-	5un.
TUBO DE 400 mm	128,20m	-

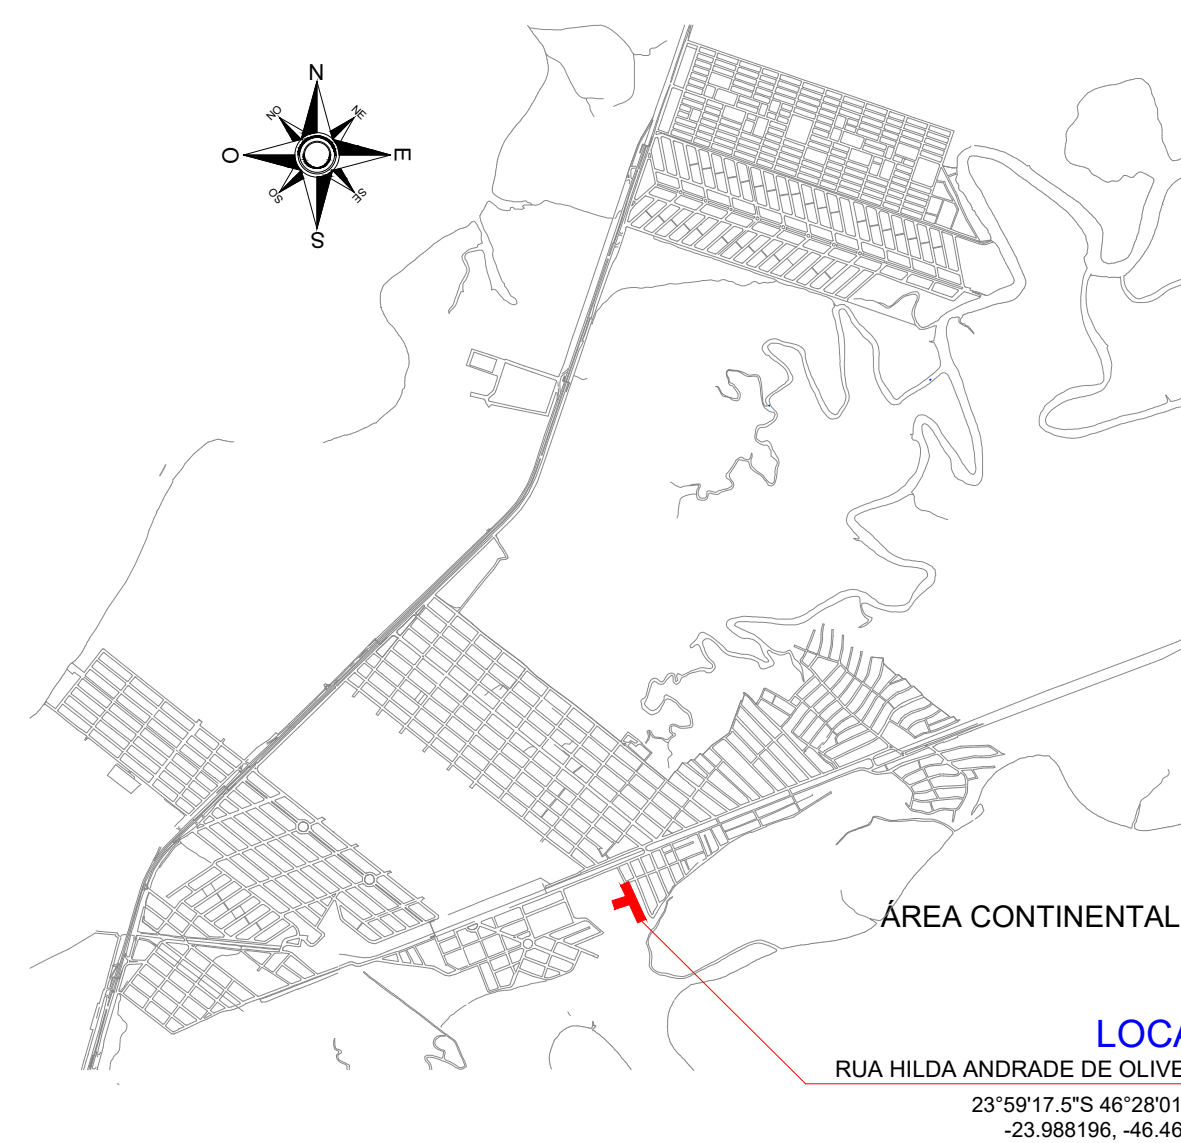

### LOCALIZAÇÃO

MAPA SÃO VICENTE

03			
02			
01	EMISSÃO INICIAL	MAR.23	SEDURB
No.	MODIFICAÇÃO	DATA	DESENHO



### PREFEITURA MUNICIPAL DE SÃO VICENTE

OBRA: PAVIMENTAÇÃO DE VIAS NA ÁREA CONTINENTAL PARQUE DAS BANDEIRAS E JARDIM IRMÃ DOLORES	FOLHA: 4/4
LOCAL: RUA HILDA ANDRADE DE OLIVEIRA	PARQUE: JARDIM IRMÃ DOLORES
RESPONSÁVEL TÉCNICO: GUSTAVO SELLERA GODOY CREA 5060991925	ASSINATURA: [Signature]
DATA: MARÇO/2023	Nº PROJETO: -
DESENHO: SEDURB	ESCALA: INDICADA

- NOTAS:
- PROJETO BÁSICO.
  - CONFERIR MEDIDAS EM OBRA.
  - TODAS AS COTAS ESTÃO EM METROS.
  - AS COTAS REFEREM-SE ÀS MEDIDAS ACABADAS, SALVO QUANDO INDICADO O CONTRÁRIO.
  - AS COTAS PREVALECEM SOBRE O DESENHO.
  - INFORMAÇÕES SUJEITAS A REVISÕES E ALTERAÇÕES.
  - PARA EXECUÇÃO DAS SARJETAS E PAVIMENTAÇÃO, VERIFICAR NÍVEIS E CAIMENTOS NO LOCAL.
  - PARA EXECUÇÃO DA DRENAGEM, VERIFICAR NÍVEIS E CAIMENTOS NO LOCAL.

### SEÇÃO TÍPICA DO PAVIMENTO CORTE ESQUEMÁTICO AA

ESCALA 1:15

