

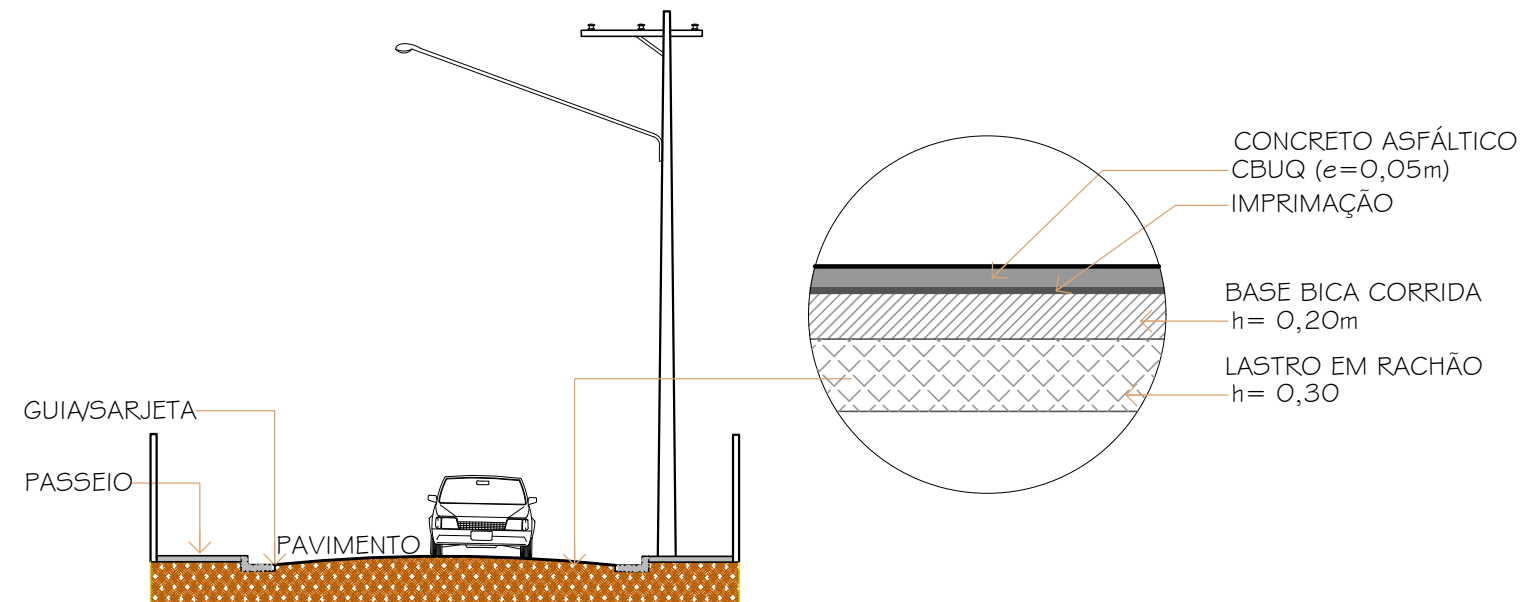
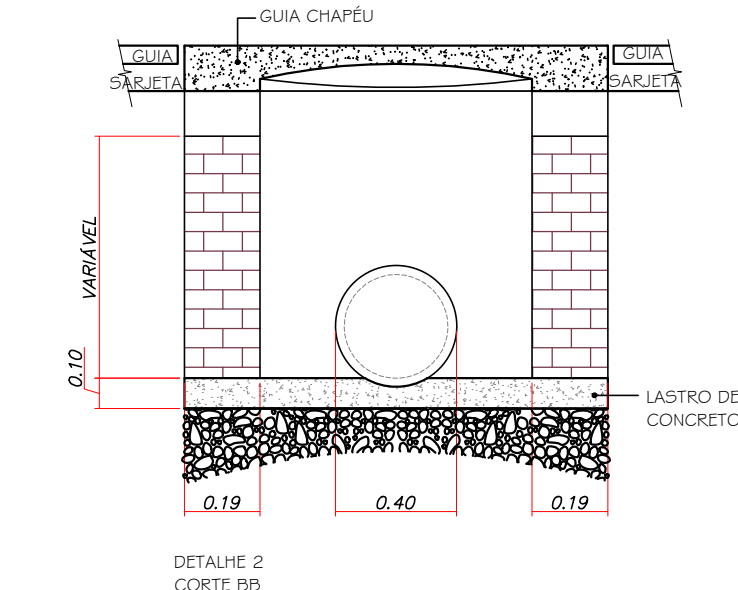
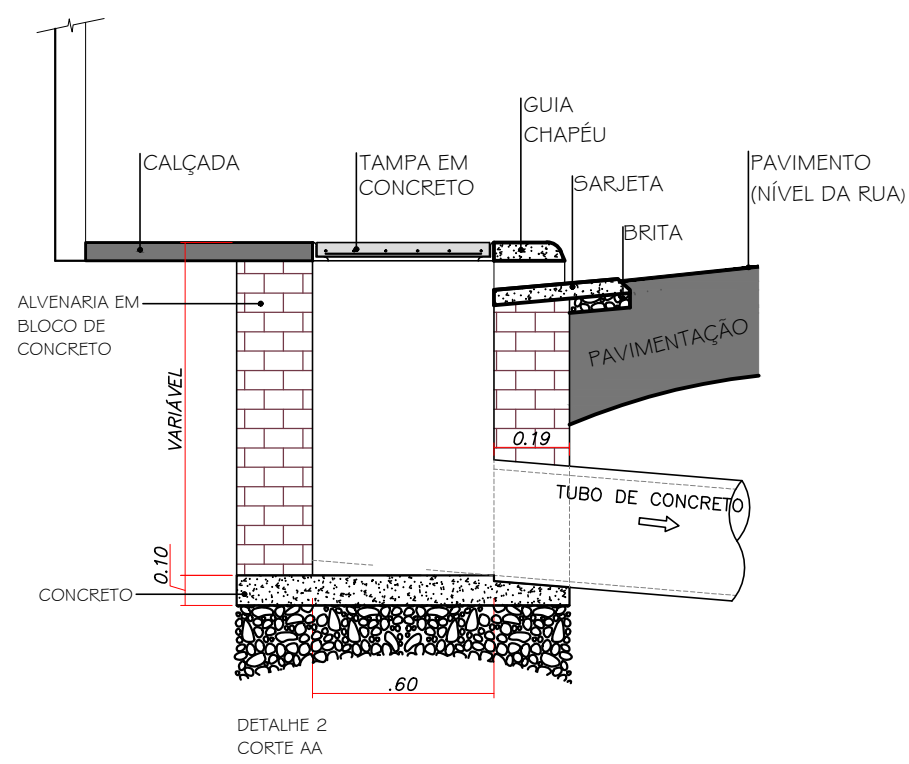



**SITUAÇÃO - PROJETADA - DRENAGEM E PAVIMENTAÇÃO**  
**RUA DOIS - RUA SEVERINO JOSÉ DA SILVA**  
SEM ESCALA

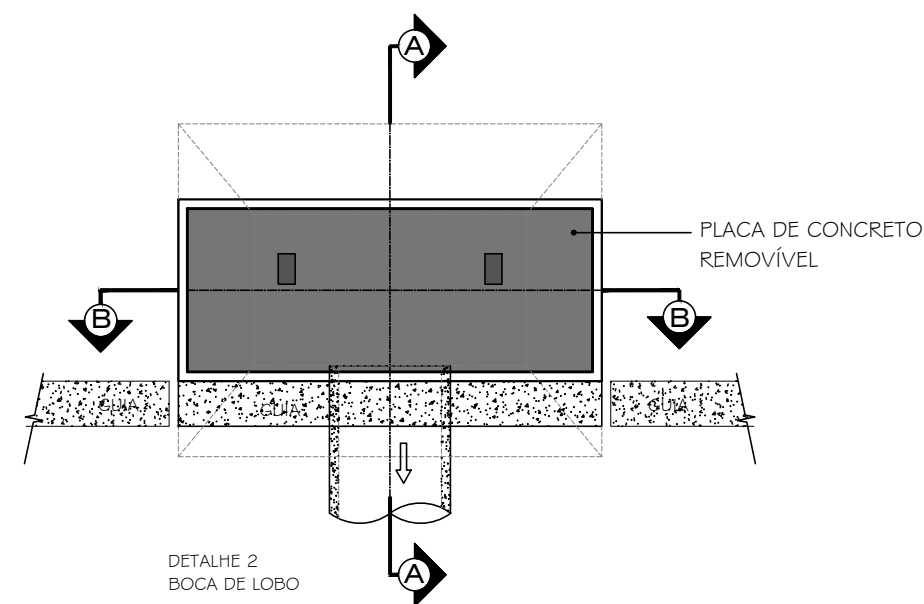


**SEÇÃO TÍPICA DO PAVIMENTO**  
**CORTE ESQUEMÁTICO AA**  
ESCALA 1:125

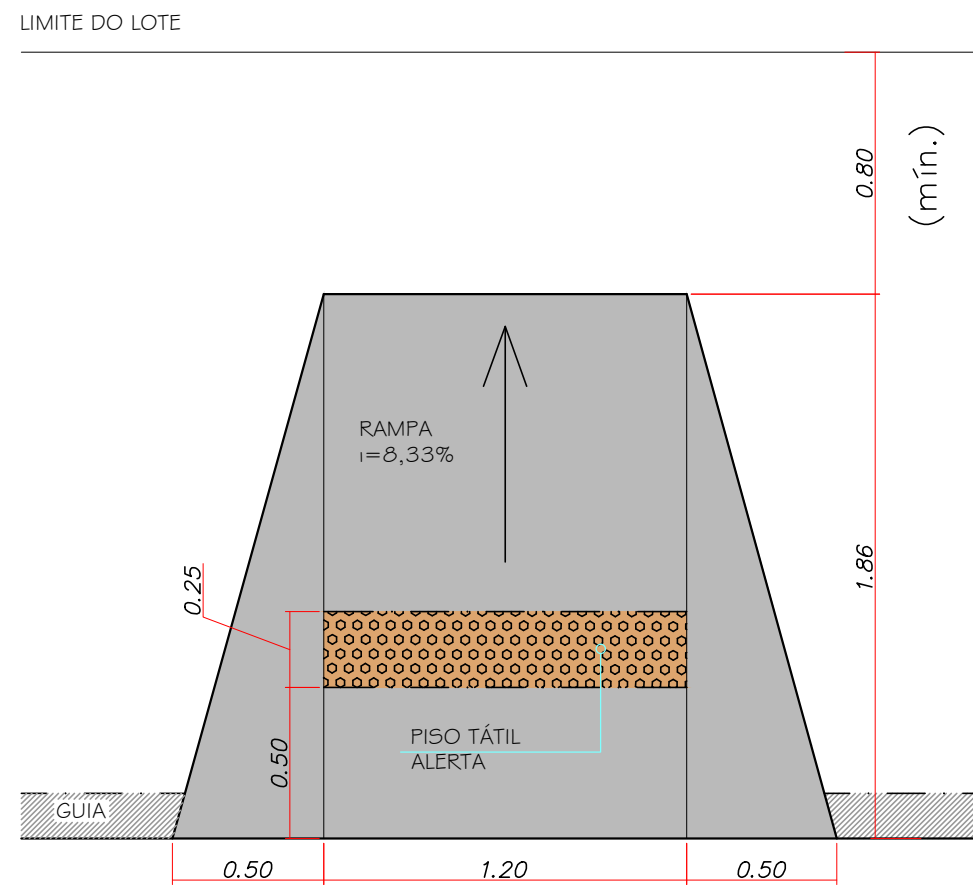


**DETALHE**  
**RAMPA ACESSIBILIDADE**  
ESCALA 1:25

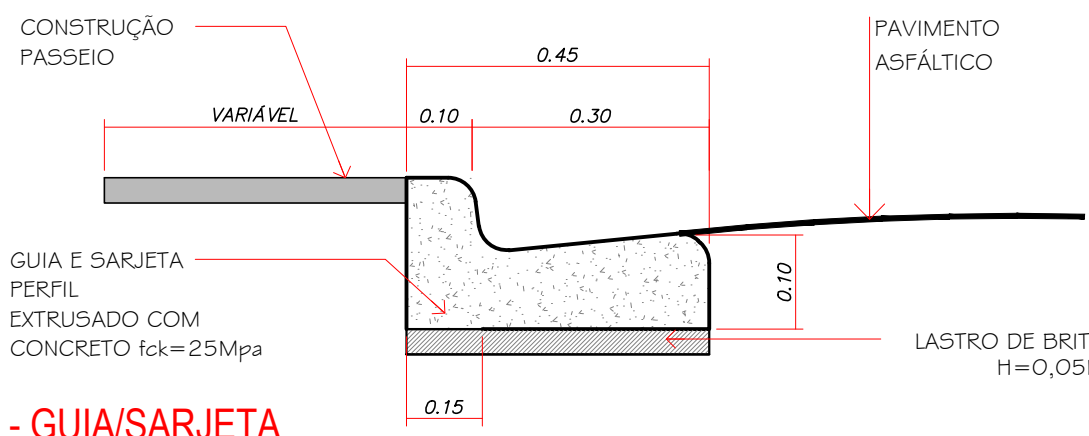

**DETALHE - GUIA/SARJETA**  
**GERAL**  
ESCALA 1:15

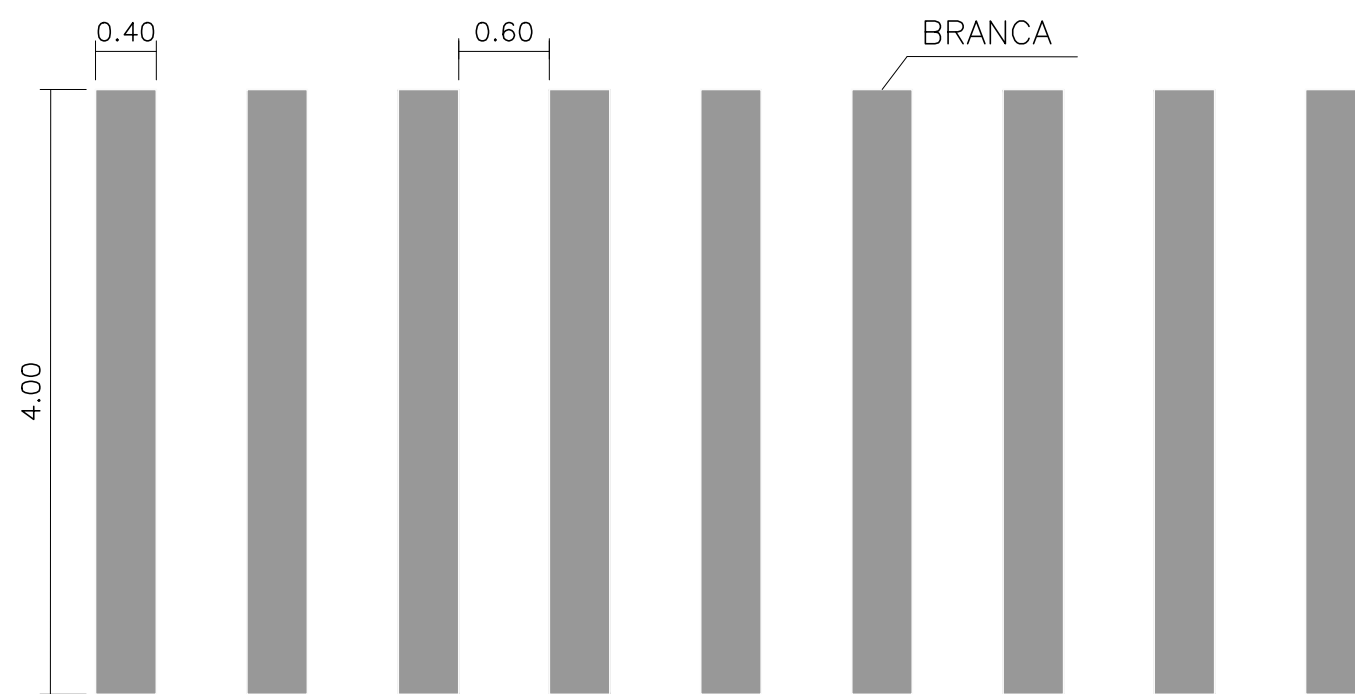

**DETALHE**  
**SINALIZAÇÃO HORIZONTAL - FAIXA DE PEDESTRE**  
ESCALA 1:50

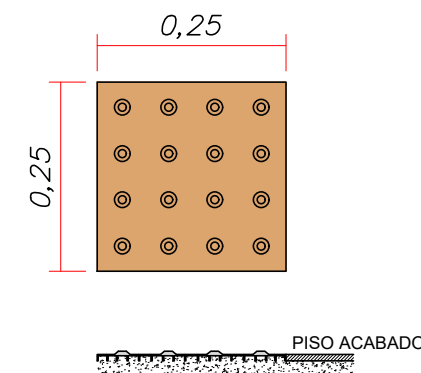


**DETALHE**  
**PISO TÁTIL**  
ESCALA 1:10

- NOTAS:
- PROJETO BÁSICO.
  - CONFERIR MEDIDAS EM OBRA.
  - TODAS AS COTAS ESTÃO EM METROS.
  - AS COTAS REFEREM-SE ÀS MEDIDAS ACABADAS, SALVO QUANDO INDICADO O CONTRÁRIO.
  - AS COTAS PREVALECEM SOBRE O DESENHO.
  - INFORMAÇÕES SUJEITAS A REVISÕES E ALTERAÇÕES.
  - PARA EXECUÇÃO DAS SARJETAS E PAVIMENTAÇÃO, VERIFICAR NÍVEIS E CAIMENTOS NO LOCAL.

**LEGENDA**

- CALÇADA A EXECUTAR
- CAMADA DE ROLAMENTO - A PAVIMENTAR
- RAMPA DE ACESSIBILIDADE

TABELA		
TIPO	ÁREA	QUANT.
PAVIMENTAR	2113,37m²	-
SARJETÃO	15,80m	-
GUIA/SARJETA	815,90m	-
CALÇADA	1423,25m²	-
FAIXA DE PEDESTRE	48,00m²	-
RAMPA DE ACESSIBILIDADE	-	10un.
BOCA DE LOBO	-	21un.

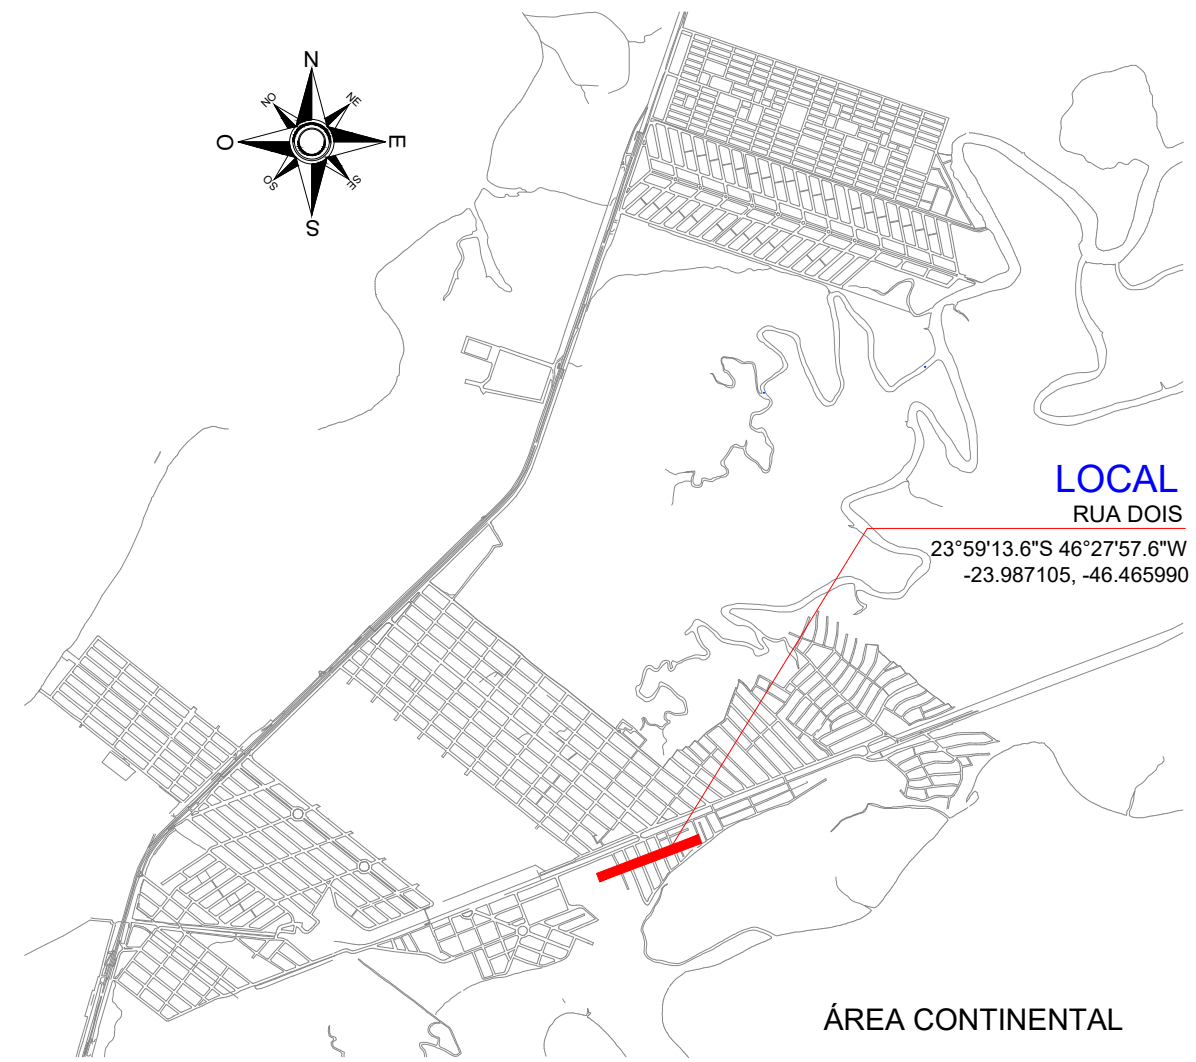

**LOCALIZAÇÃO**  
**MAPA SÃO VICENTE**  
SEM ESCALA

03			
02			
01	EMIÇÃO INICIAL	MAR.23	SEDURB
No.	MODIFICAÇÃO	DATA	DESENHO



**PREFEITURA MUNICIPAL DE**  
**SÃO VICENTE**

OBRA: PAVIMENTAÇÃO DE VIAS NA ÁREA CONTINENTAL PARQUE DAS BANDEIRAS E JARDIM IRMÃS DOLORES		FOLHA
LOCAL: RUA DOIS - RUA SEVERINO JOSÉ DA SILVA	BARRO: JARDIM IRMÃS DOLORES	3/4
RESPONSÁVEL TÉCNICO: GUSTAVO SELLERA GODOY CREA 5060991925	ASSINATURA: [Signature]	Nº PROJETO: -
DATA: MARÇO/2023	DESENHO: SEDURB	ESCALA: INDICADA