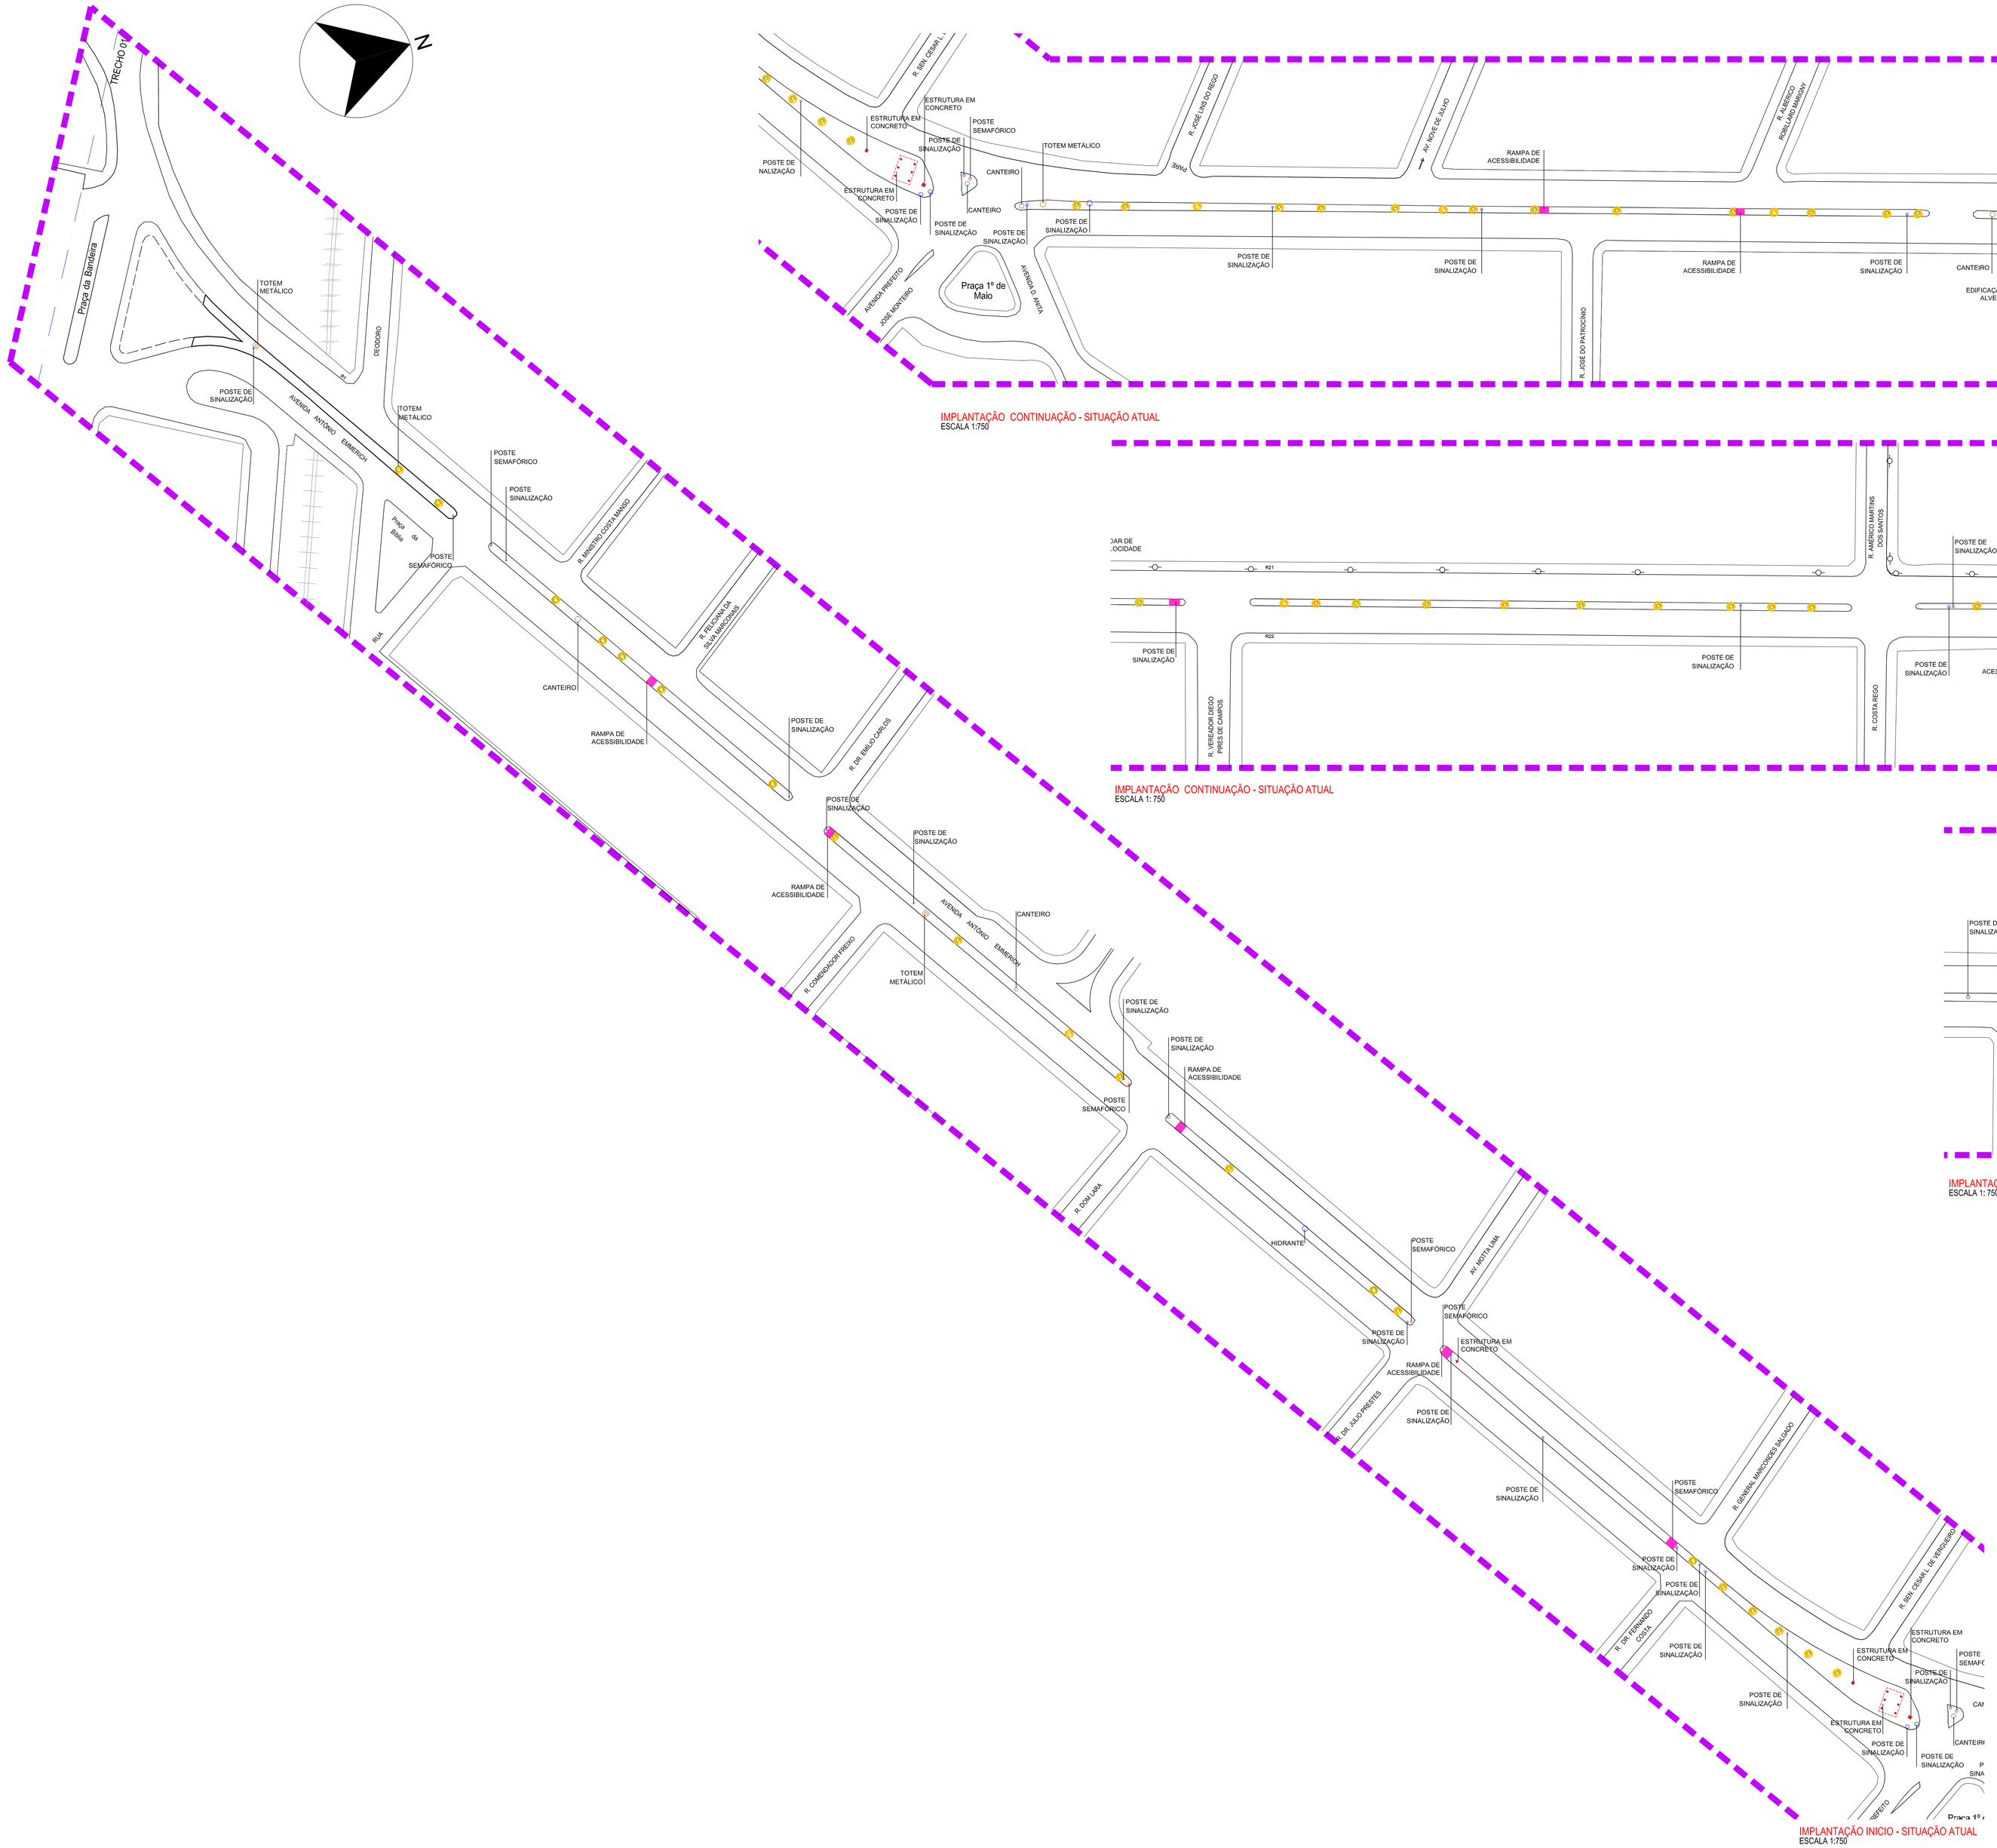

IMPLANTAÇÃO CONTINUAÇÃO - SITUAÇÃO ATUAL
ESCALA 1:750

IMPLANTAÇÃO CONTINUAÇÃO - SITUAÇÃO ATUAL
ESCALA 1: 750

IMPLANTAÇÃO FINAL - SITUAÇÃO ATUAL
ESCALA 1: 750

IMPLANTAÇÃO INICIO - SITUAÇÃO ATUAL
ESCALA 1:750

QUANTITATIVO	
EXTENSÃO TOTAL (trecho)	1.798,27 m
GUIA/ SARJETA (existente)	3.305,95 m
ÁRVORE (remover)	53 unidades
PISO DE CONCRETO (canteiro existente)	4.436,94 m²
FAIXA DE PEDESTRES	956,4 m²
RAMPAS (demolir)	14 unidades
POSTE METÁLICO (remover)	30 unidades

No.	MODIFICAÇÃO	DATA	DESENHO	VERIF.
01	EMISSÃO INICIAL	ABR/20	SEPES	-

PREFEITURA MUNICIPAL DE
SÃO VICENTE

SECRETARIA DE PROJETOS ESPECIAIS

OBRA: IMPLANTAÇÃO DE CICLOVIA NA ANTONIO EMMERICH
SITUAÇÃO ATUAL

LOCAL: AVENIDA ANTONIO EMMERICH

RESPONSÁVEL:

DATA: ABRIL / 2020

DESENHO: SEPES

FOLHA: 1/2

Nº PROJETO: 117-20

ESCALA: INDICADA

SEPES
SECRETARIA DE PROJETOS ESPECIAIS