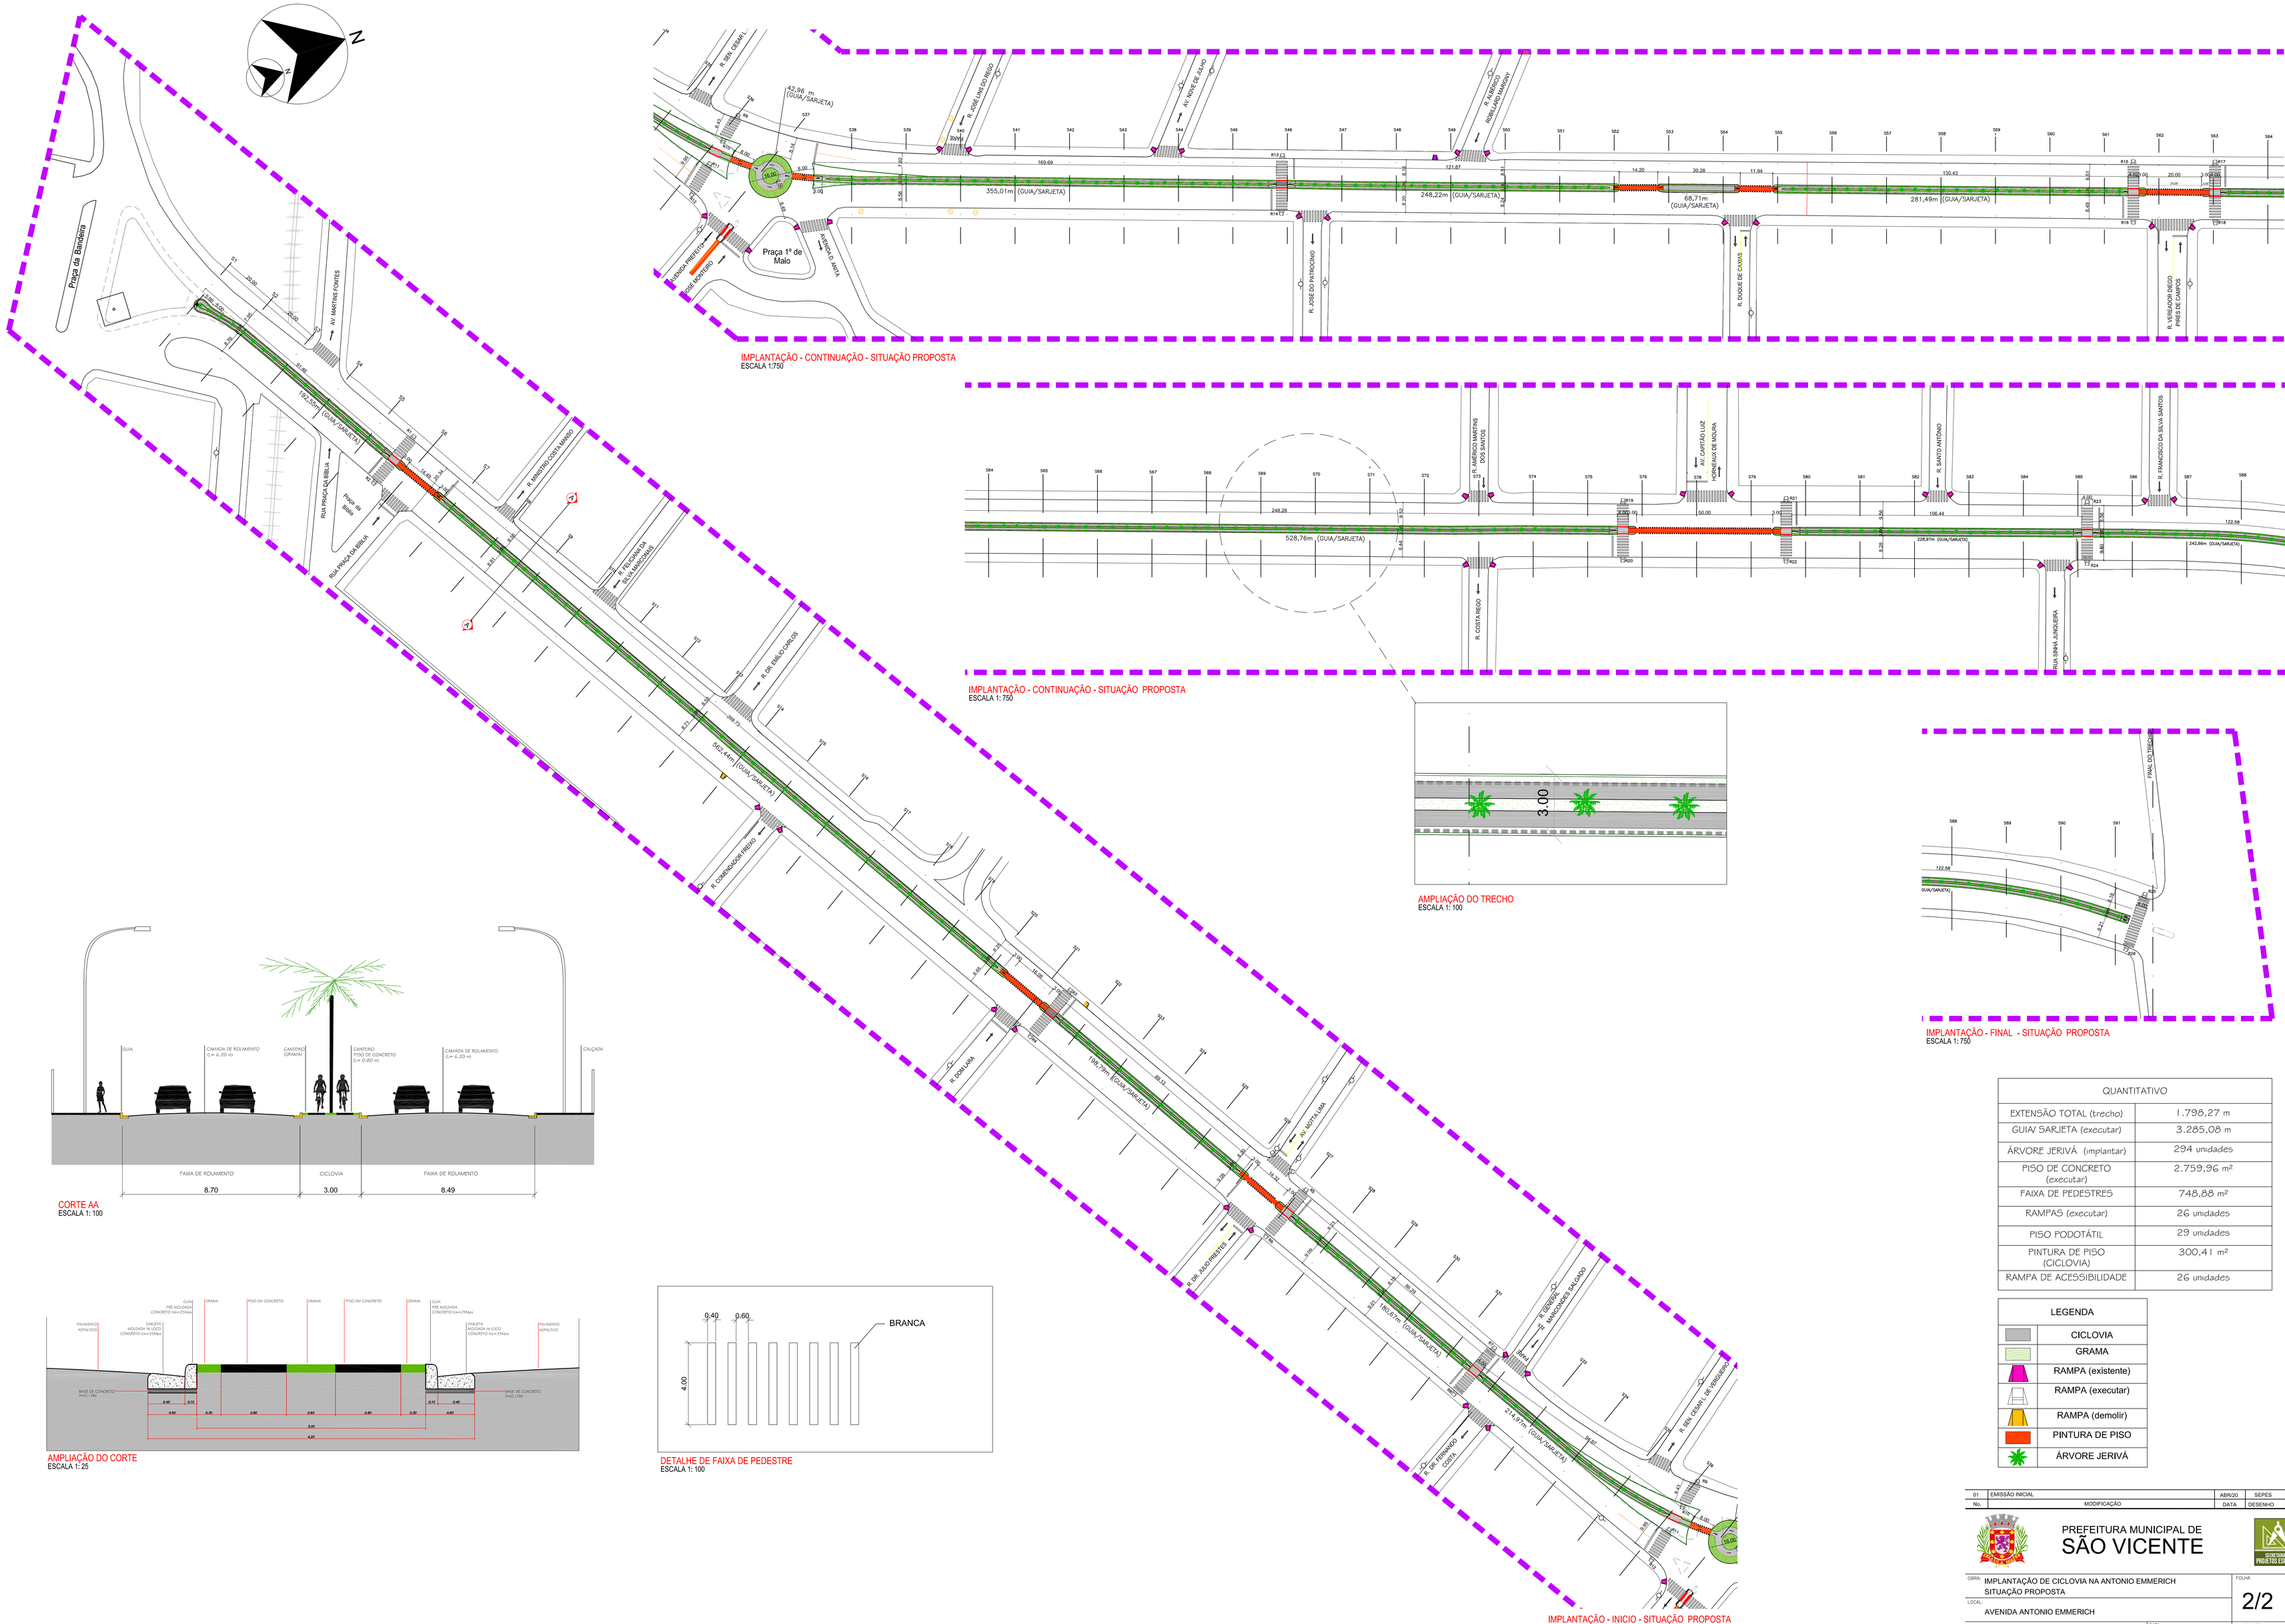


IMPLANTAÇÃO - CONTINUAÇÃO - SITUAÇÃO PROPOSTA
ESCALA 1:750

IMPLANTAÇÃO - CONTINUAÇÃO - SITUAÇÃO PROPOSTA
ESCALA 1: 750

AMPLIAÇÃO DO TRECHO
ESCALA 1: 100

IMPLANTAÇÃO - FINAL - SITUAÇÃO PROPOSTA
ESCALA 1: 750

CORTE AA
ESCALA 1: 100

AMPLIAÇÃO DO CORTE
ESCALA 1: 25

DETALHE DE FAIXA DE PEDESTRE
ESCALA 1: 100

IMPLANTAÇÃO - INICIO - SITUAÇÃO PROPOSTA
ESCALA 1:750

QUANTITATIVO	
EXTENSÃO TOTAL (trecho)	1.798,27 m
GUIA/ SARJETA (executar)	3.285,08 m
ÁRVORE JERIVÁ (implantar)	294 unidades
PISO DE CONCRETO (executar)	2.759,96 m²
FAIXA DE PEDESTRES	748,88 m²
RAMPAS (executar)	26 unidades
PISO PODOTÁTIL	29 unidades
PINTURA DE PISO (CICLOVIA)	300,41 m²
RAMPA DE ACESSIBILIDADE	26 unidades

LEGENDA	
	CICLOVIA
	GRAMA
	RAMPA (existente)
	RAMPA (executar)
	RAMPA (demolir)
	PINTURA DE PISO
	ÁRVORE JERIVÁ

No.	MODIFICAÇÃO	DATA	DESENHO	VERIF.
01	EMISSÃO INICIAL	ABR/20	SEPES	

PREFEITURA MUNICIPAL DE
SÃO VICENTE

SECRETARIA DE PROJETOS ESPECIAIS

OBRA: IMPLANTAÇÃO DE CICLOVIA NA ANTONIO EMMERICH
SITUAÇÃO PROPOSTA

LOCAL: AVENIDA ANTONIO EMMERICH

RESPONSÁVEL:

DATA: ABRIL / 2020

DESENHO: SEPES

FOLHA: 2/2

Nº PROJETO: 117-20

ESCALA: INDICADA

SEPES
GOVERNANÇA E PROJETOS