



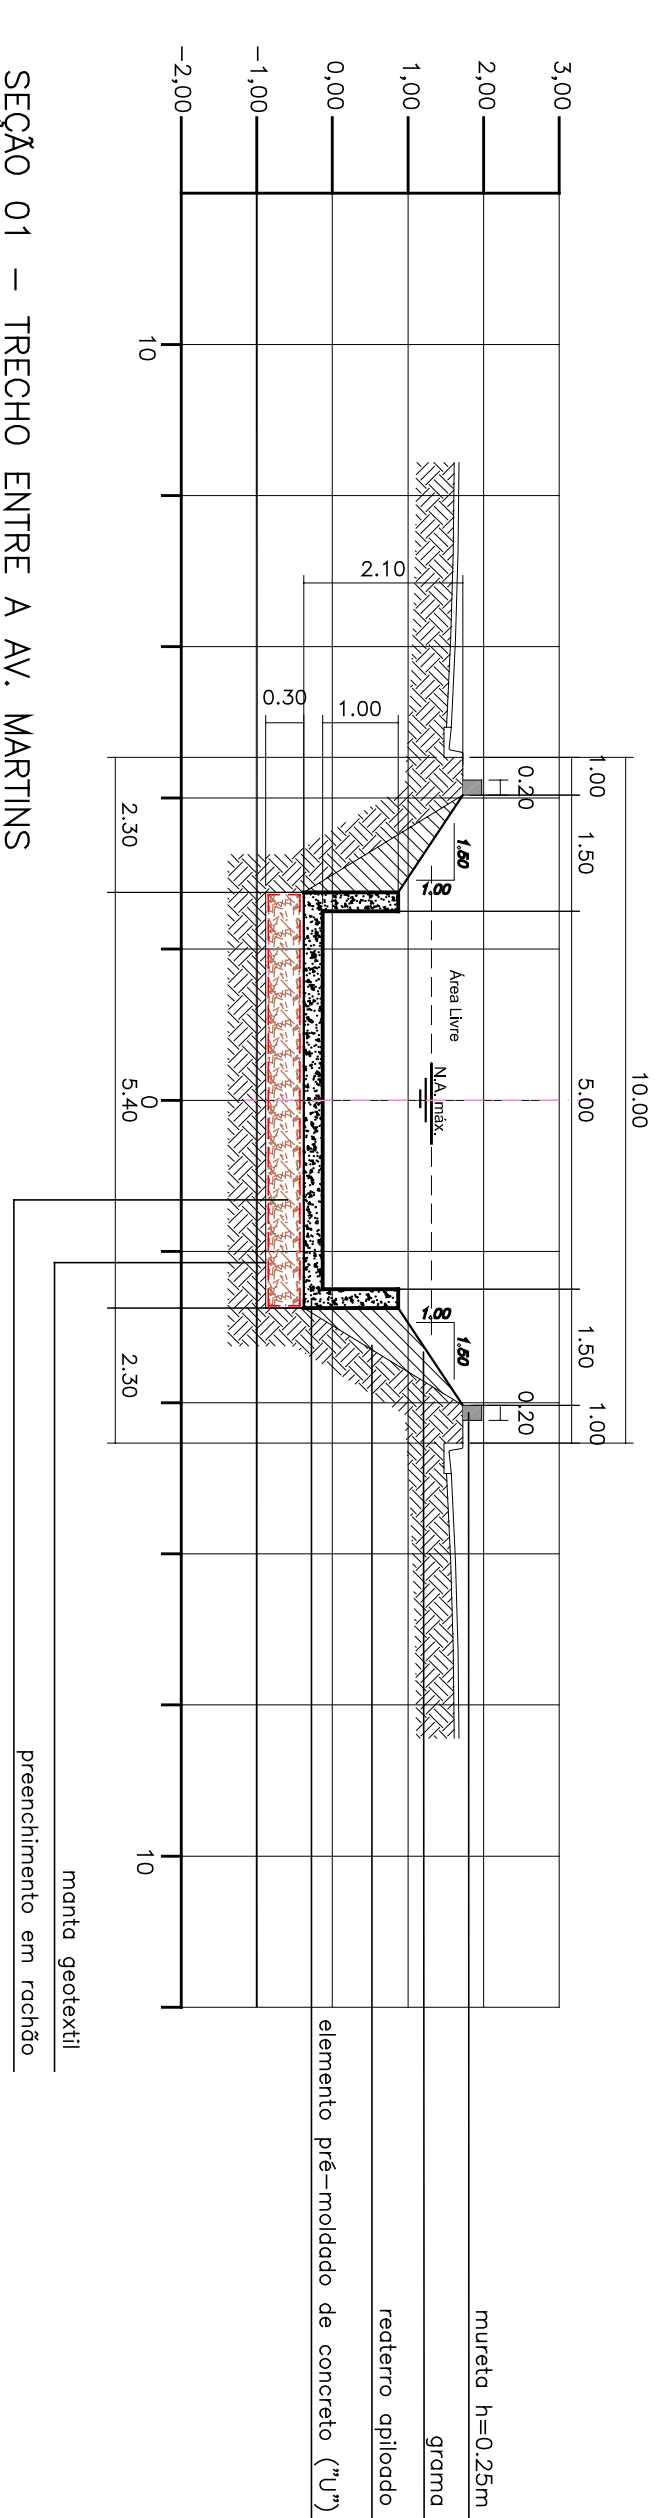


SEÇÃO 01 – TRECHO ENTRE A AV. MARTINS FONTES E A RUA CARLOS GOMES

escala H=1/100 – V=1/100

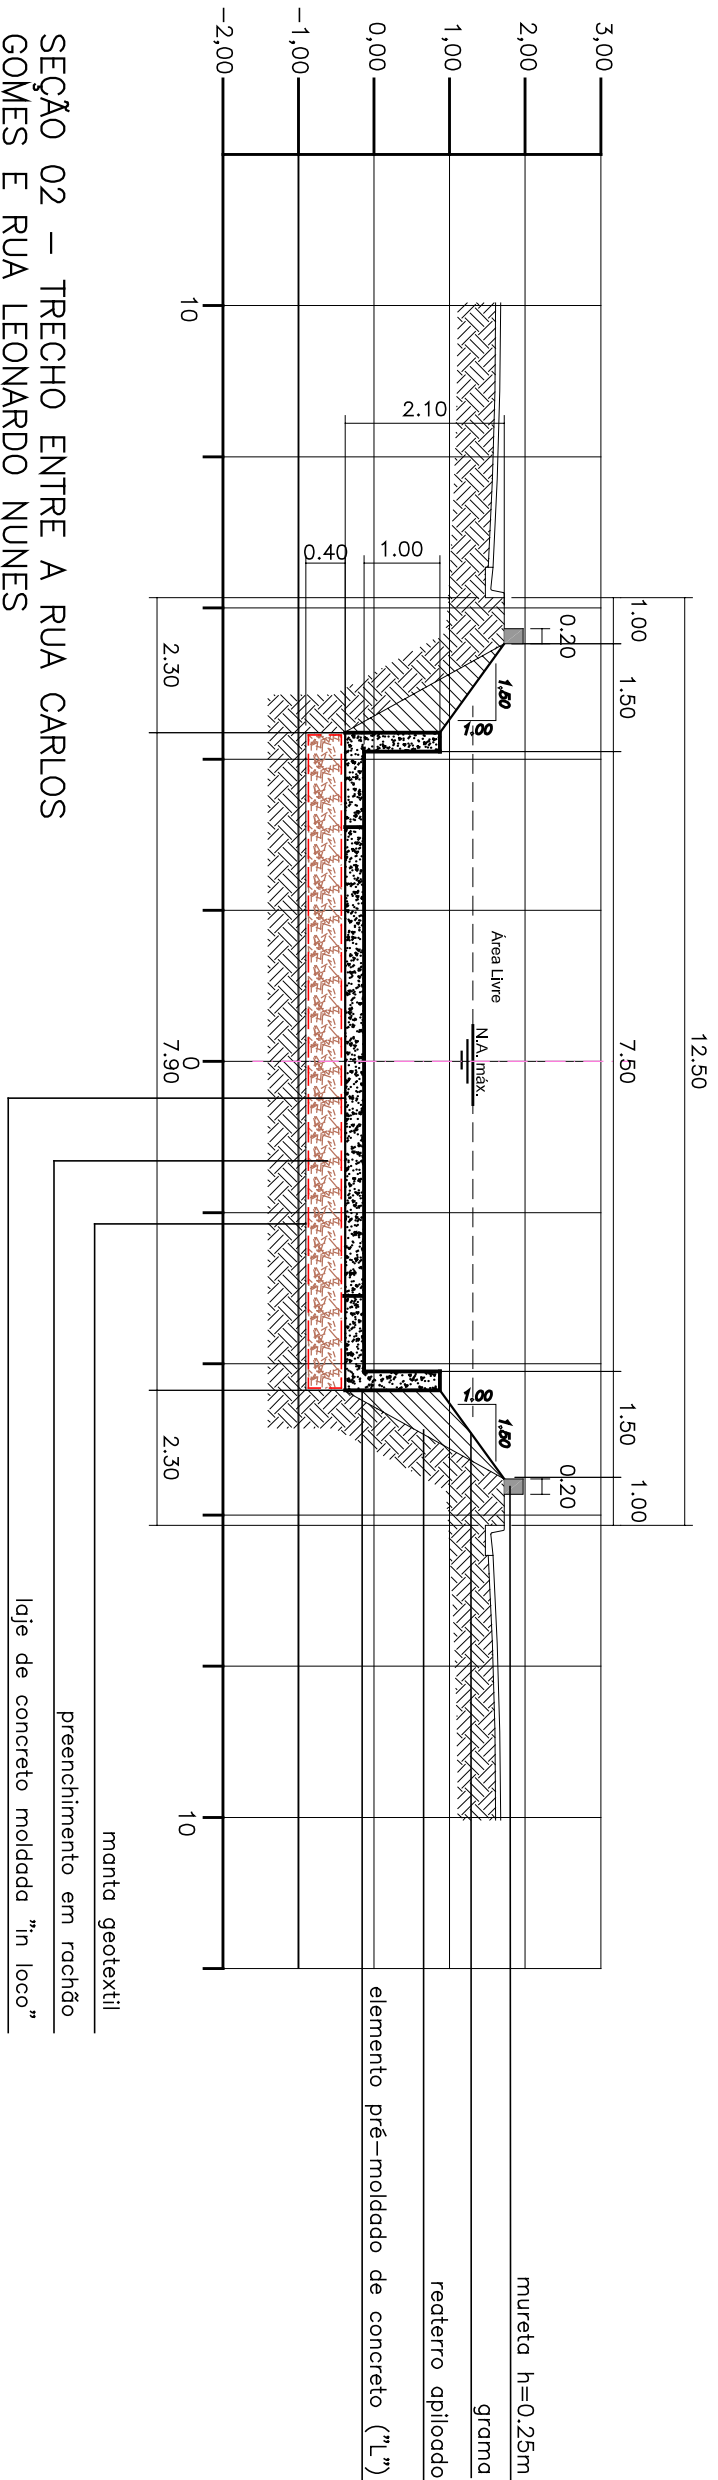


SEÇÃO 02 – TRECHO ENTRE A RUA CARLOS GOMES E AV. PENEDO

escala H=1/100 – V=1/100

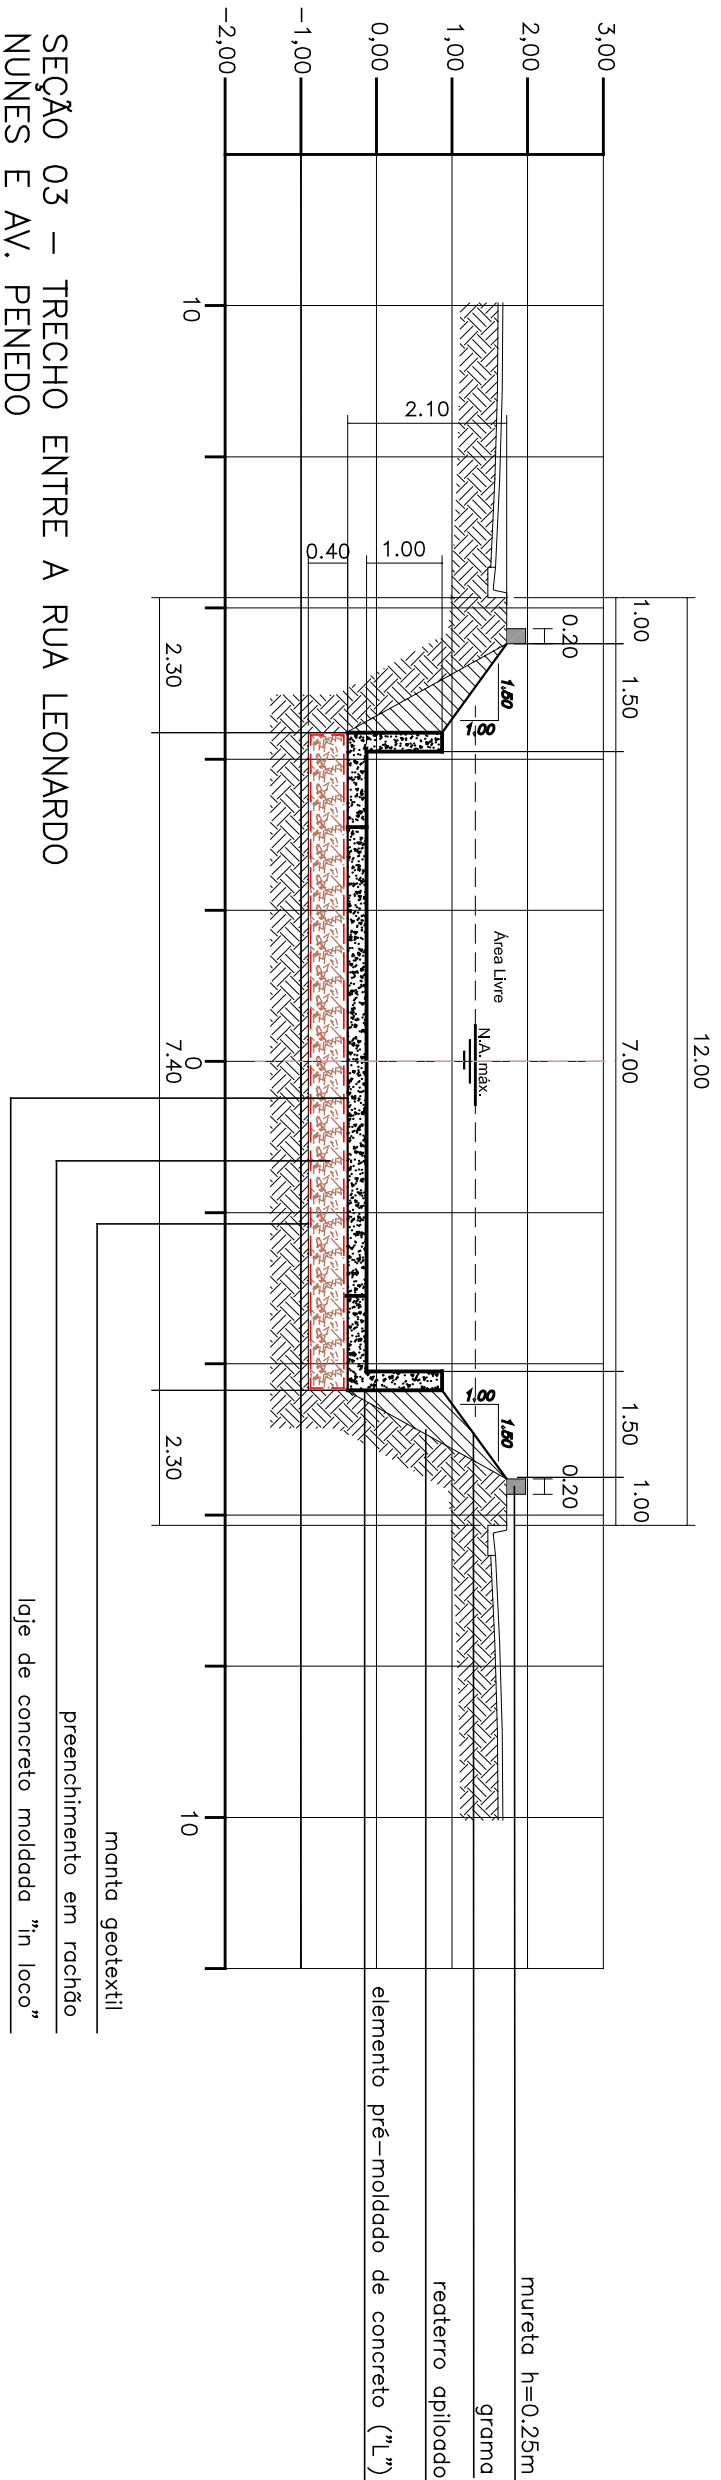


SEÇÃO 03 – TRECHO ENTRE A RUA LEONARDO NUNES E AV. PENEDO

escala H=1/100 – V=1/100

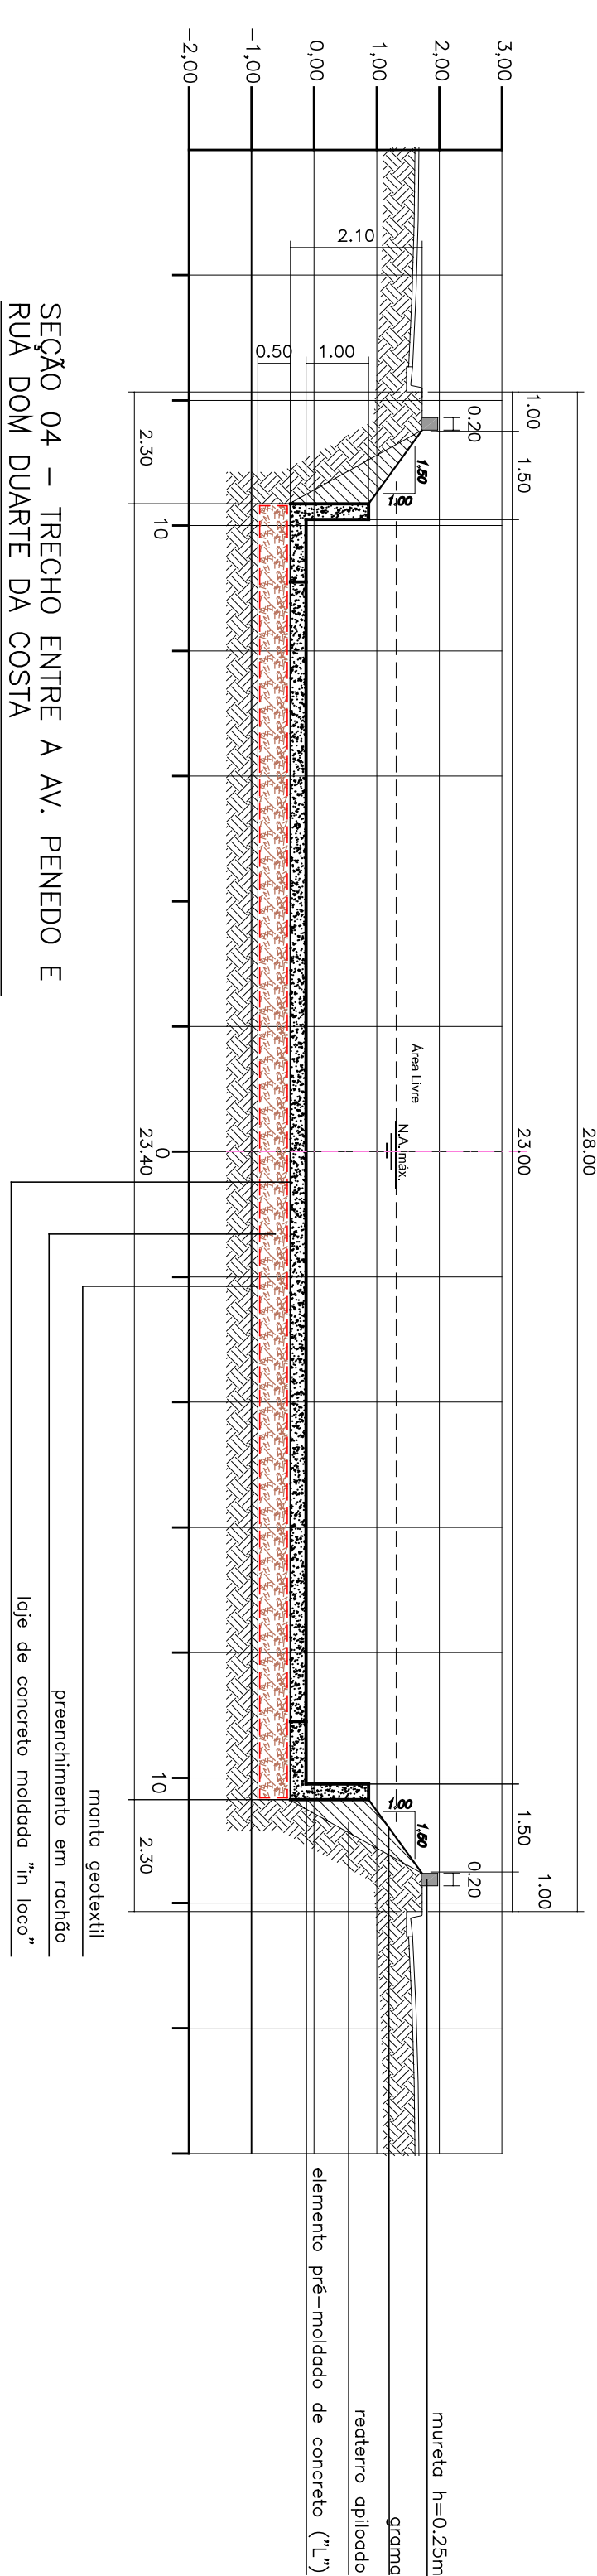


SEÇÃO 04 – TRECHO ENTRE A AV. PENEDO E RUA DOM DUARTE DA COSTA

escala H=1/100 – V=1/100

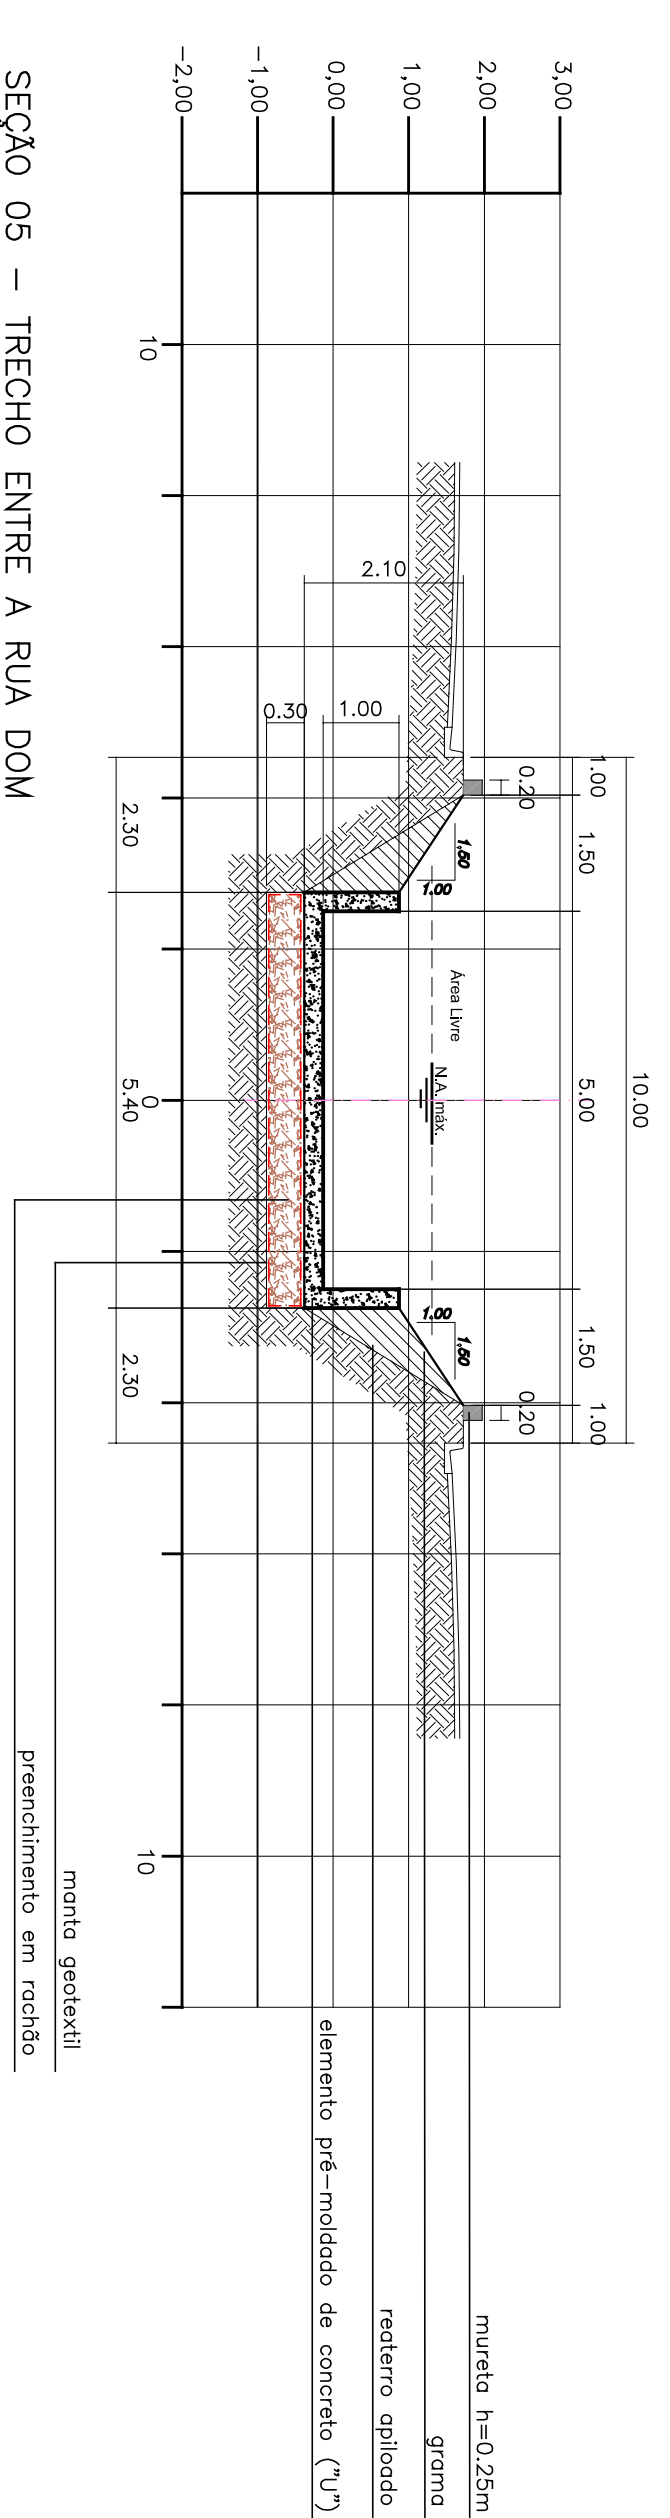

SEÇÃO 05 – TRECHO ENTRE A RUA DOM DUARTE DA COSTA E RUA PALMEIRA DOS INDIOS

escala H=1/100 – V=1/100

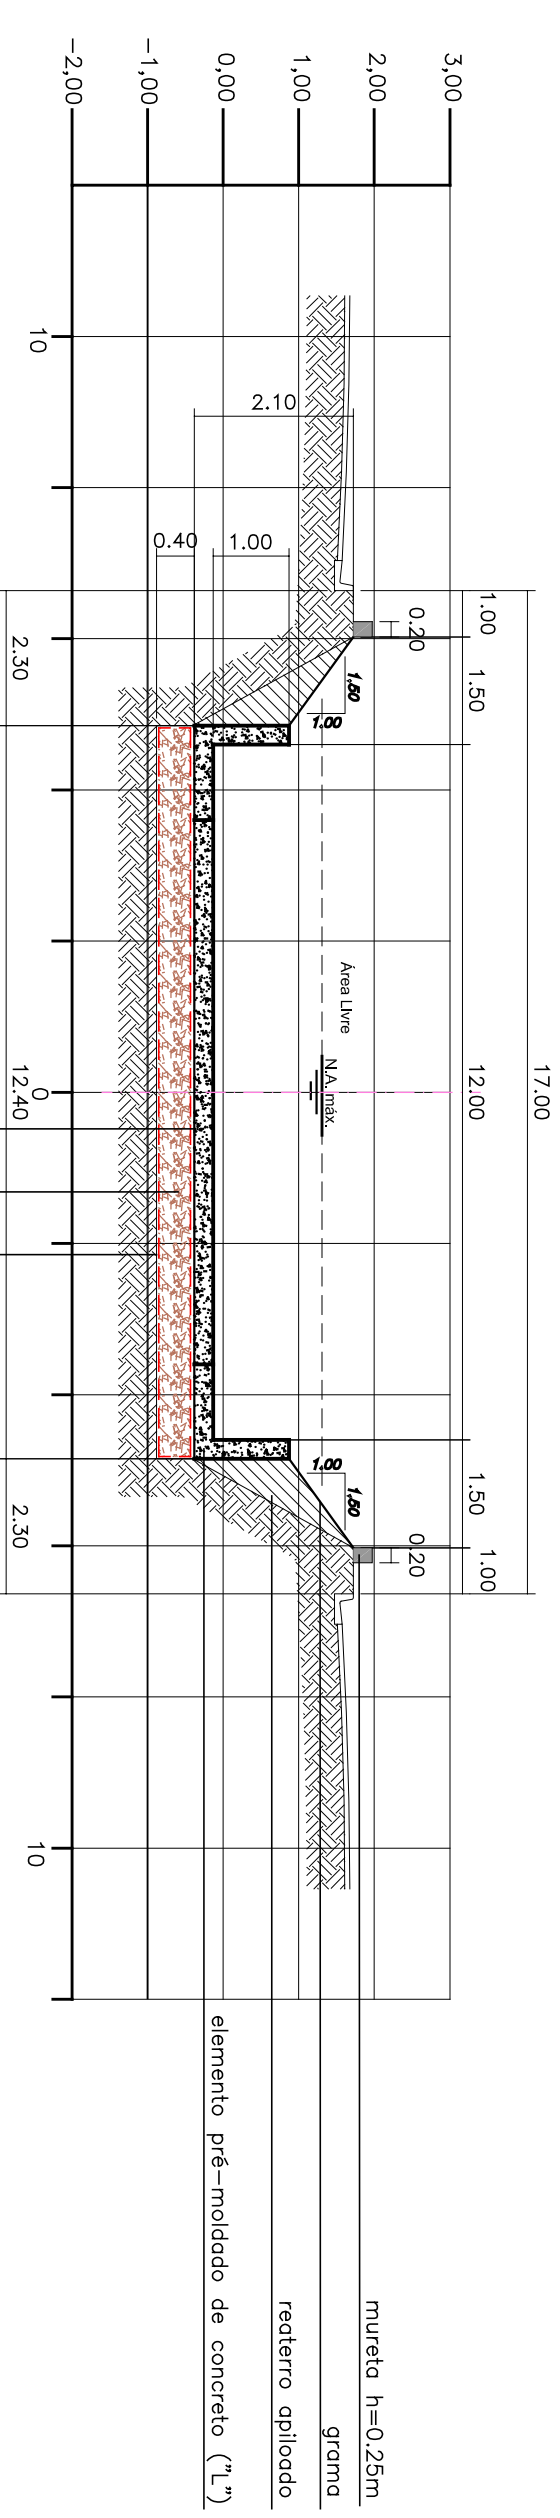

SEÇÃO 06 – TRECHO ENTRE A RUA PALMEIRA DOS INDIOS E AV. SAMBAIATUBA

escala H=1/100 – V=1/100