

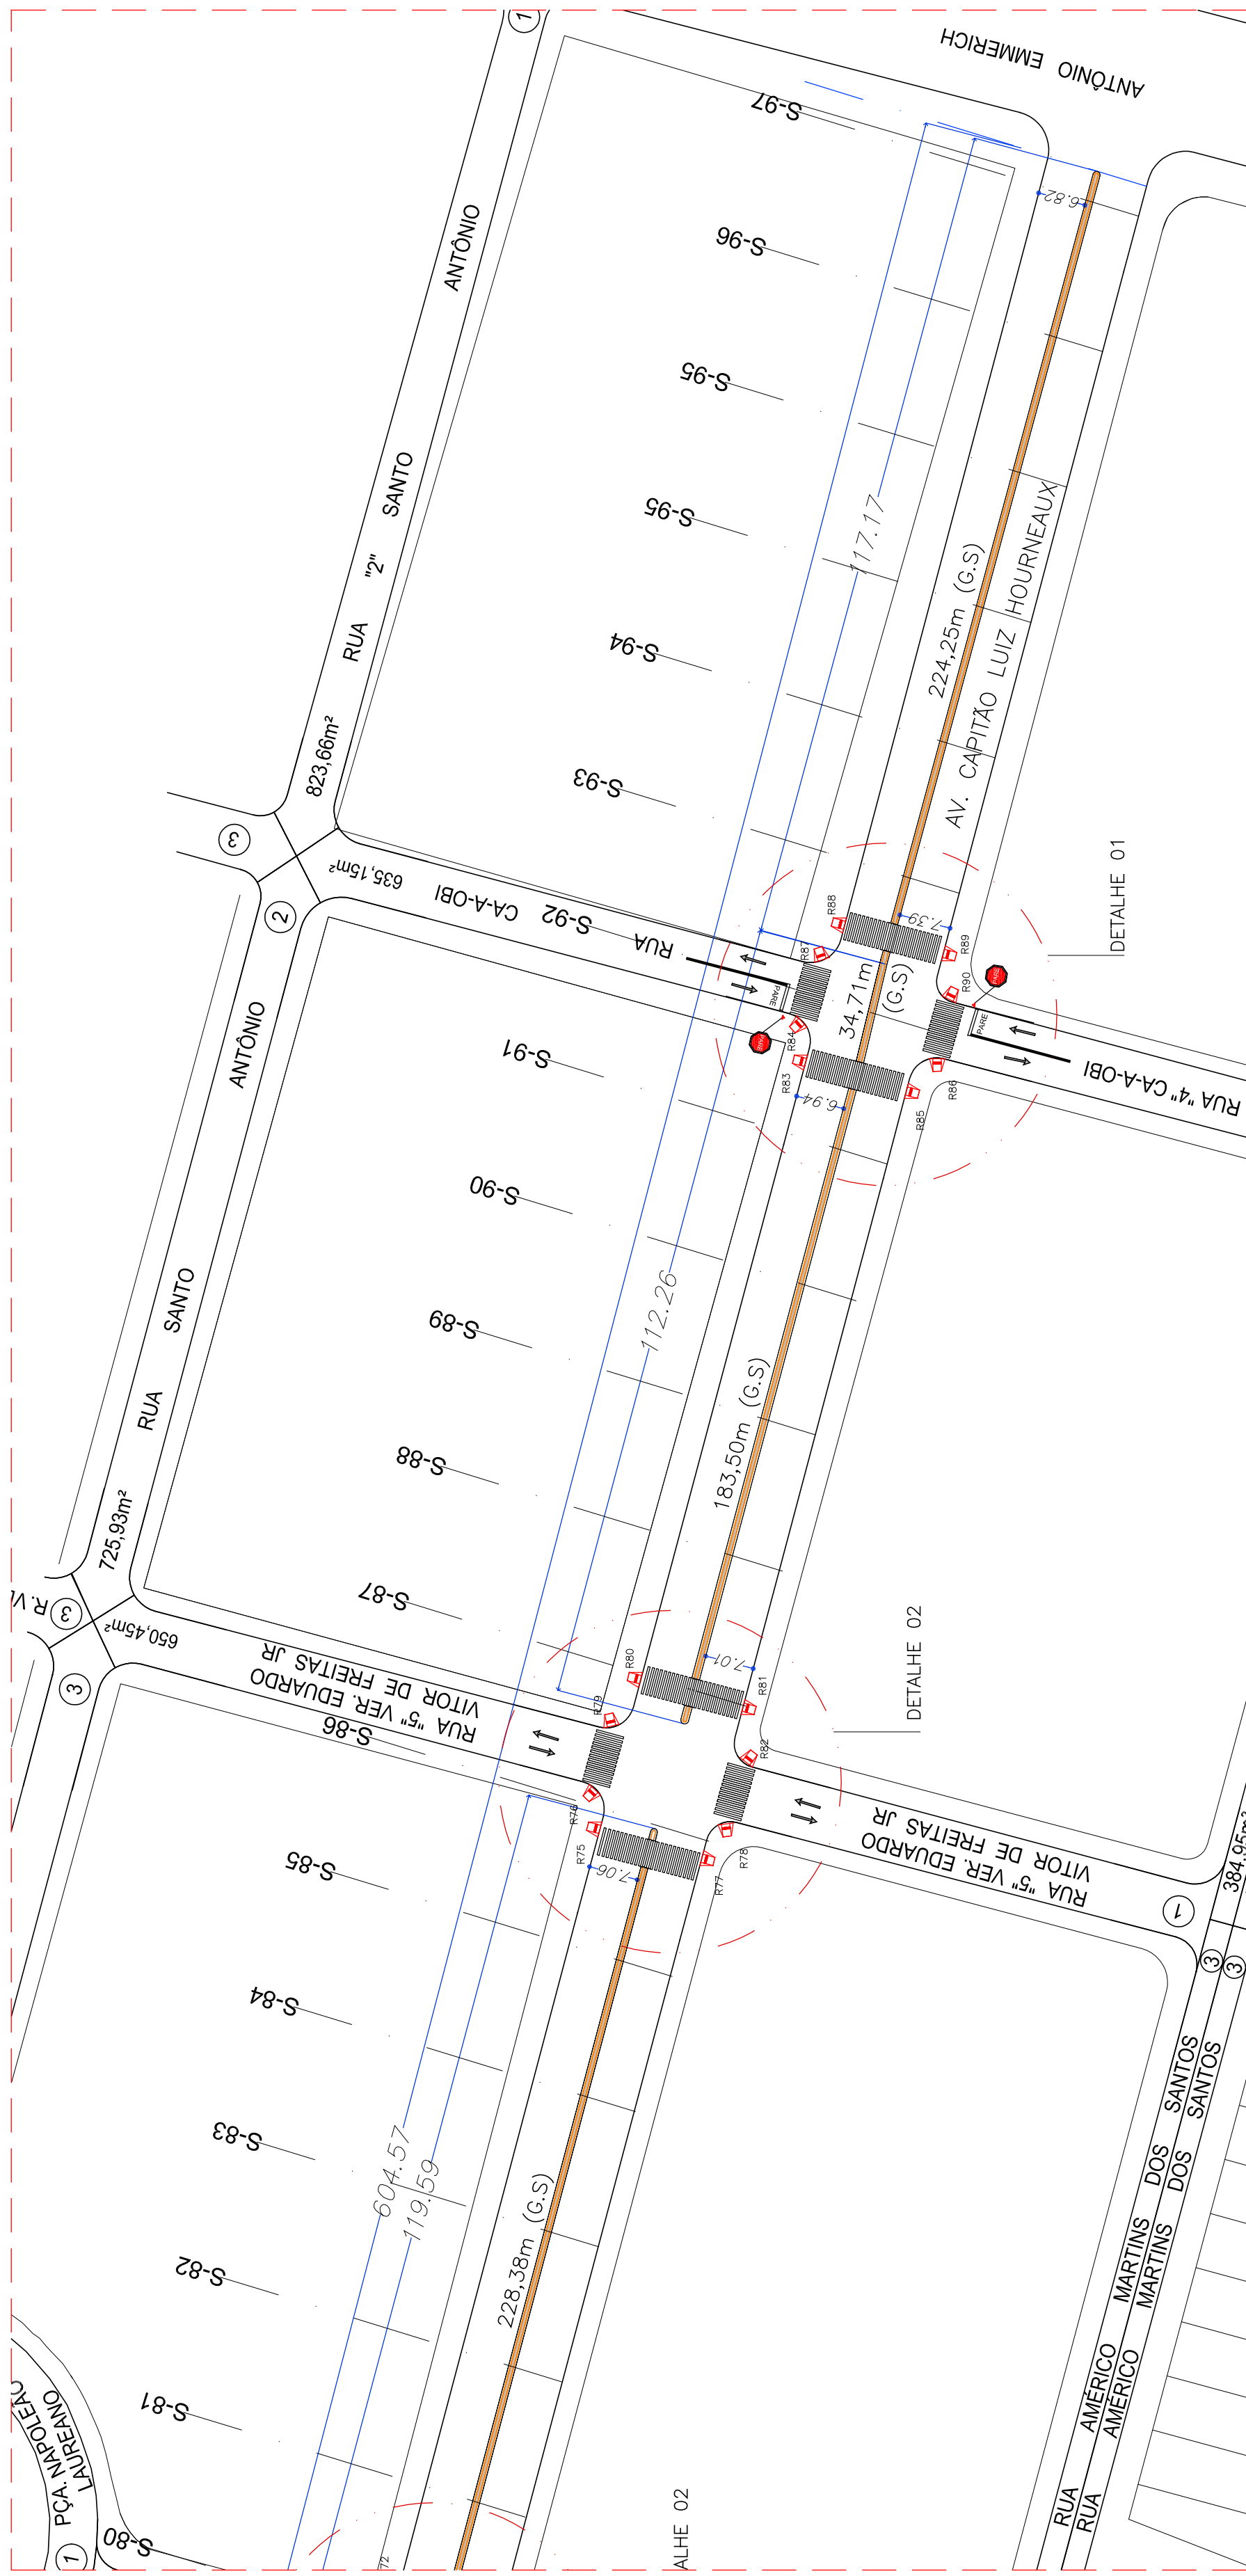


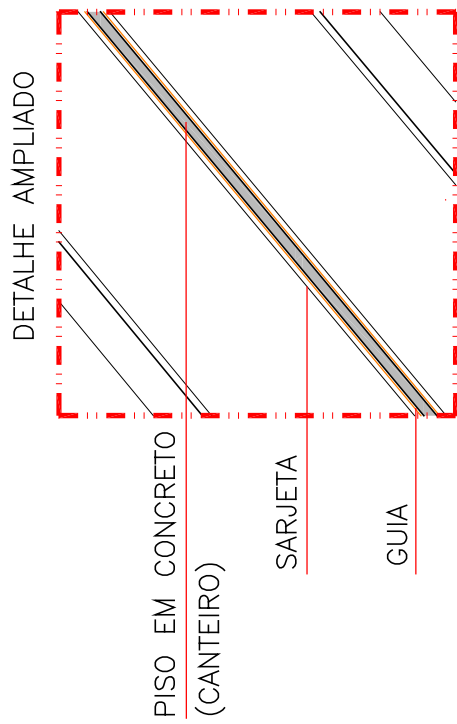

QUANTITATIVO	
EXTENSÃO TOTAL	2446,27 m
GUIA/ SARJETA	4070,98 m
PISO DE CONCRETO (canteiro)	888,07 m²
FAIXA DE PEDESTRES	1 265,6 m²
RAMPAS	138 unidades
PLACAS DE SINALIZAÇÃO	0 unidades

LEGENDA

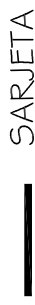

03			
02			
01	EMIÇÃO INICIAL		SEPS
No.	MODIFICAÇÃO		DESENHO



PREFEITURA MUNICIPAL DE
SÃO VICENTE



ASSUNTO: CANTEIRO CENTRAL NO TRECHO ENTRE AS AV. CAPITÃO LUIZ HOUNEAUX, AV. PENEDO E AV. AUGUSTO SEVERO - TRECHO 01	FOLHA 7/11	Nº PROJETO: 136-19	
		ESCALA: INDICADA	
LOCAL: AV. LUIS HORNEAUX DE MOURA, AV. PENEDO E AUGUSTO SEVERO	DATA: 22/05/2020		
RESP. TÉCNICO:	DESENHO: SEPES		