



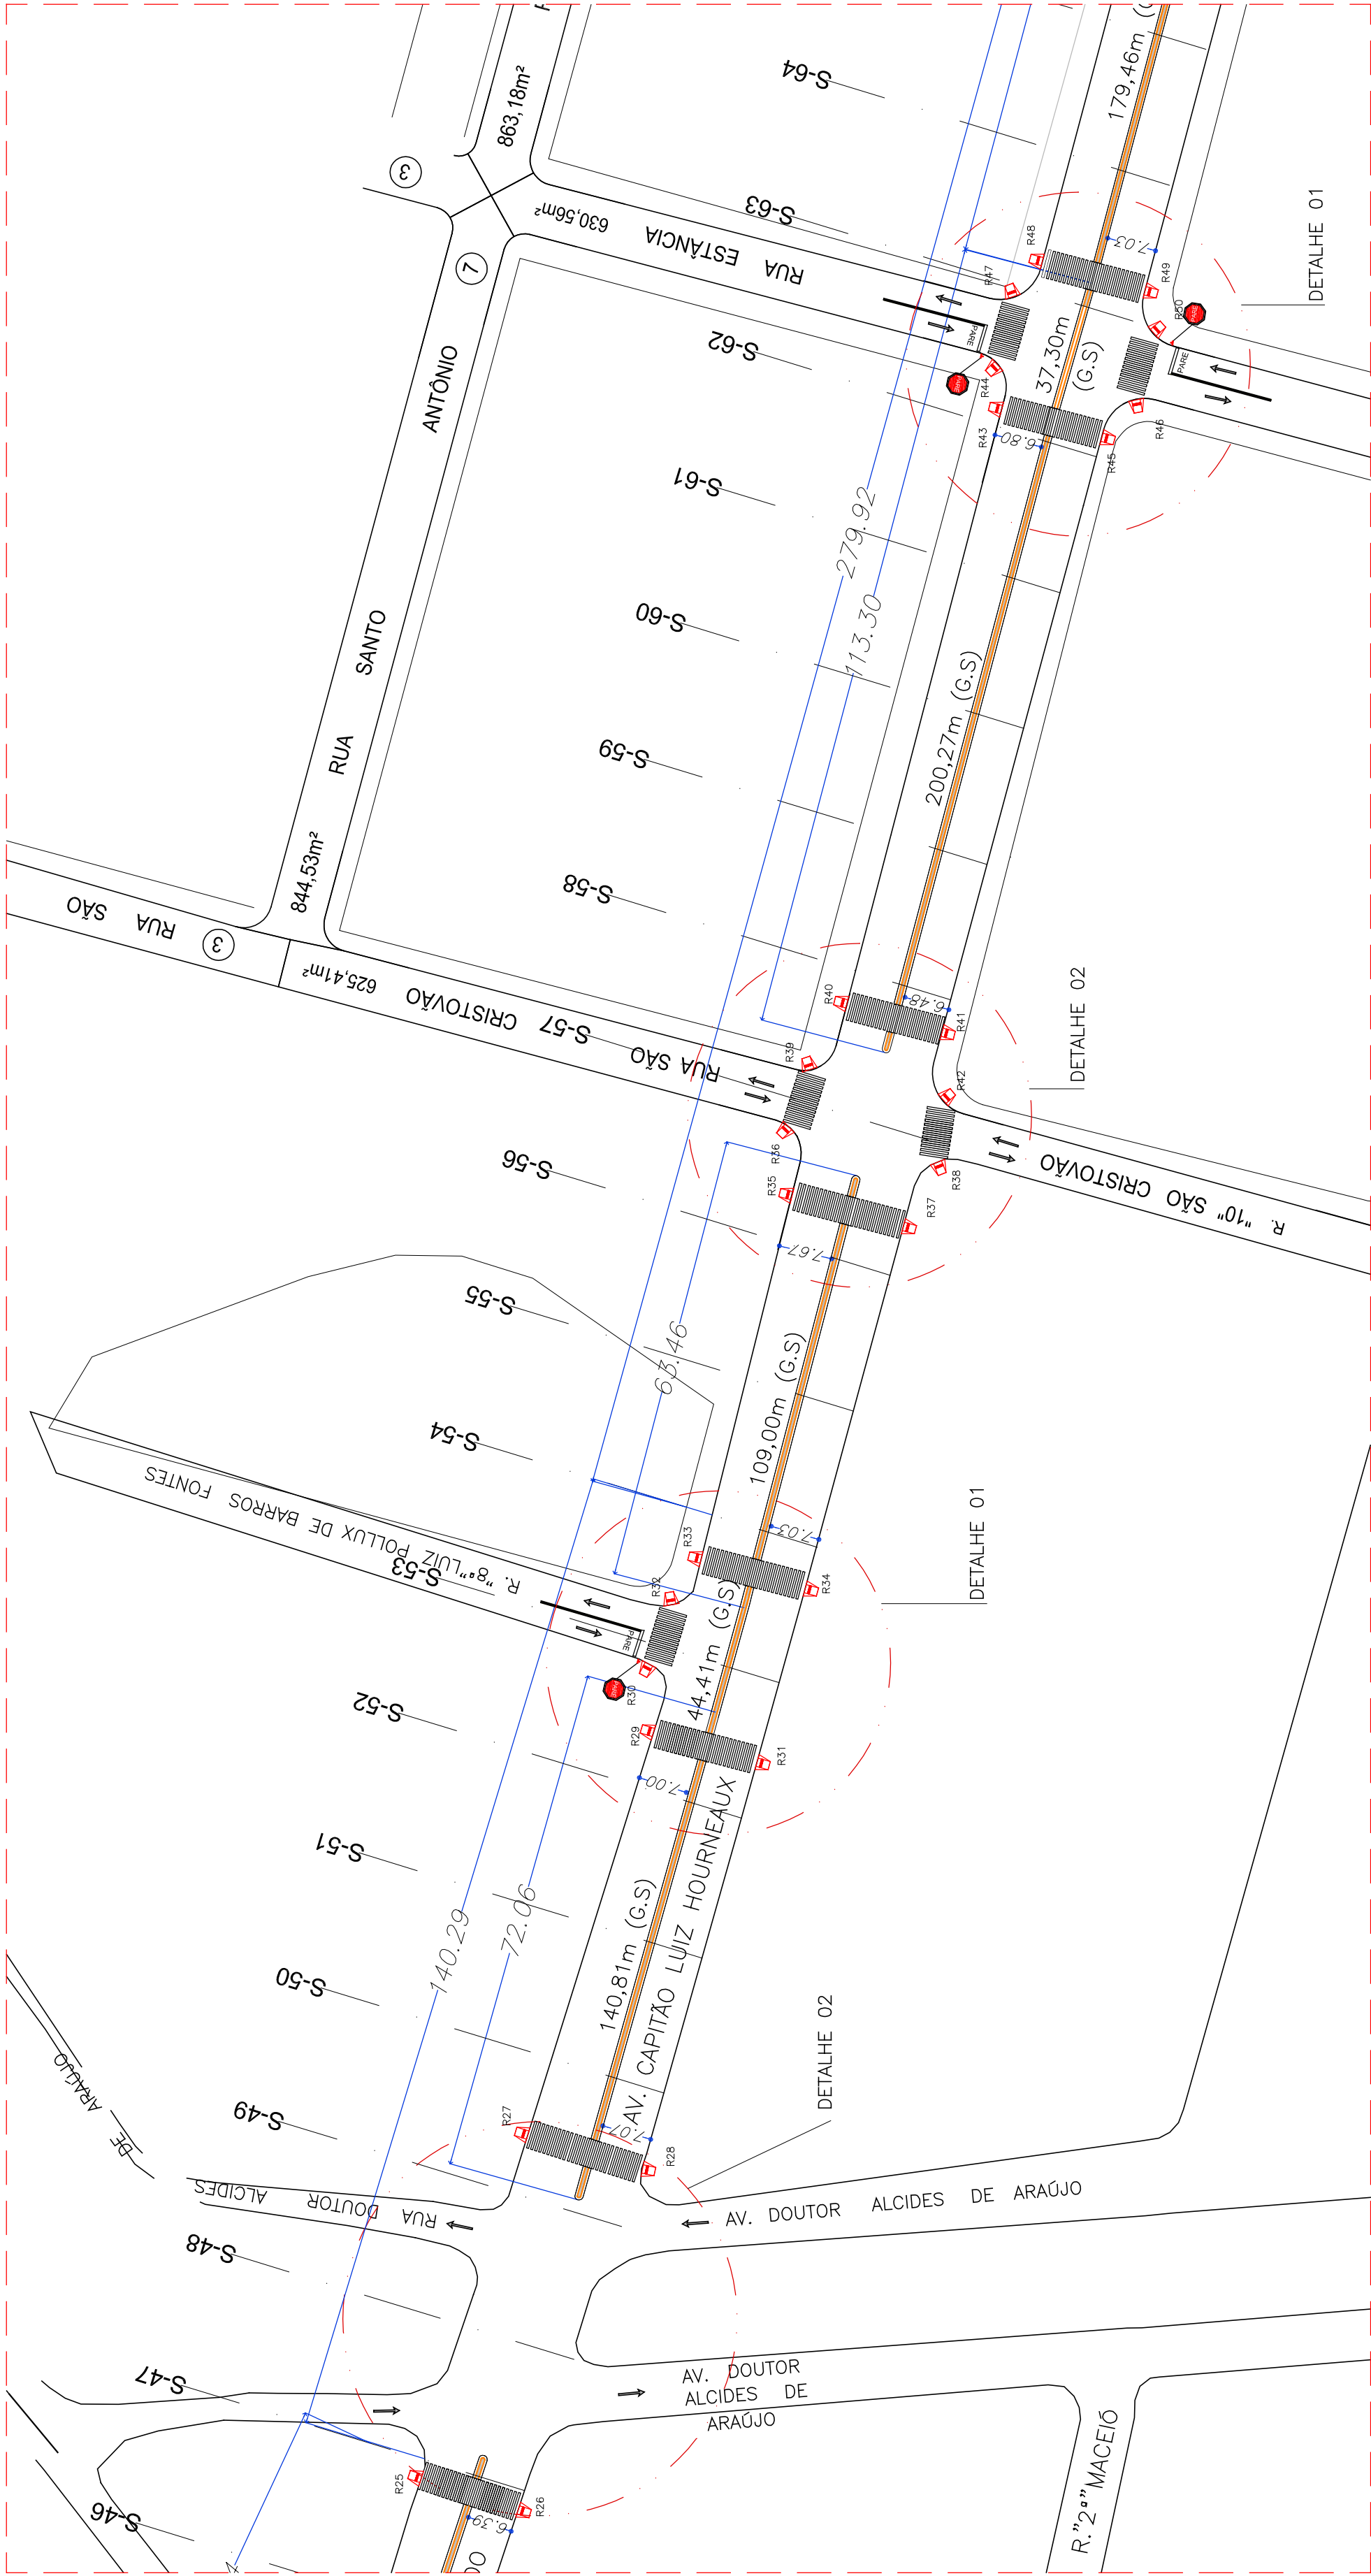

QUANTITATIVO	
EXTENSÃO TOTAL	2446,27 m
GUIA/ SARJETA	4070,98 m
PISO DE CONCRETO (canteiro)	888,07 m²
FAIXA DE PEDESTRES	1 265,6 m²
RAMPAS	138 unidades
PLACAS DE SINALIZAÇÃO	O unidades

LEGENDA

- GUIA
- SARJETA
- PISO DE CONCRETO - CANTEIRO

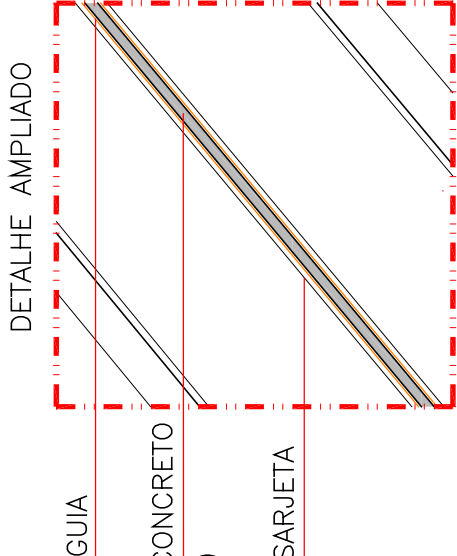

SITUAÇÃO - PROJETADA-CONTINUAÇÃO
AV. PENEDO E AV. LUIS HOURNEAUX DE MOURA / S47 - S64
1:7500

03				
02				
01	EMISSÃO INICIAL	MODIFICAÇÃO	DATA	SEPEs
Nº.				DESENHO



PREFEITURA MUNICIPAL DE
SÃO VICENTE



ASSUNTO: CANTEIRO CENTRAL NO TRECHO ENTRE AS AV. CAPITÃO LUIZ HOURNEAUX, AV. PENEDO E AV. AUGUSTO SEVERO - TRECHO 01		FOLHA	
LOCAL: AV. LUIS HORNEAUX DE MOURA, AV. PENEDO E AUGUSTO SEVERO		5/9	
RESP. TÉCNICO:		Nº PROJETO:	INDICADA
		DATA: 22/05/2020	136-19
		DESENHO:	SEPEs
		ESCALA:	