



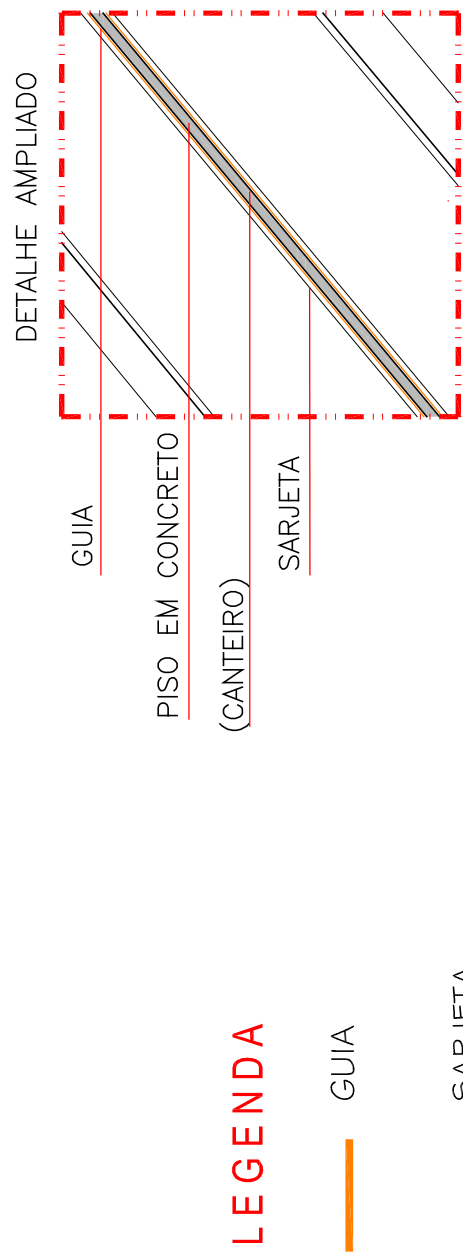

PREFEITURA MUNICIPAL DE
SÃO VICENTE

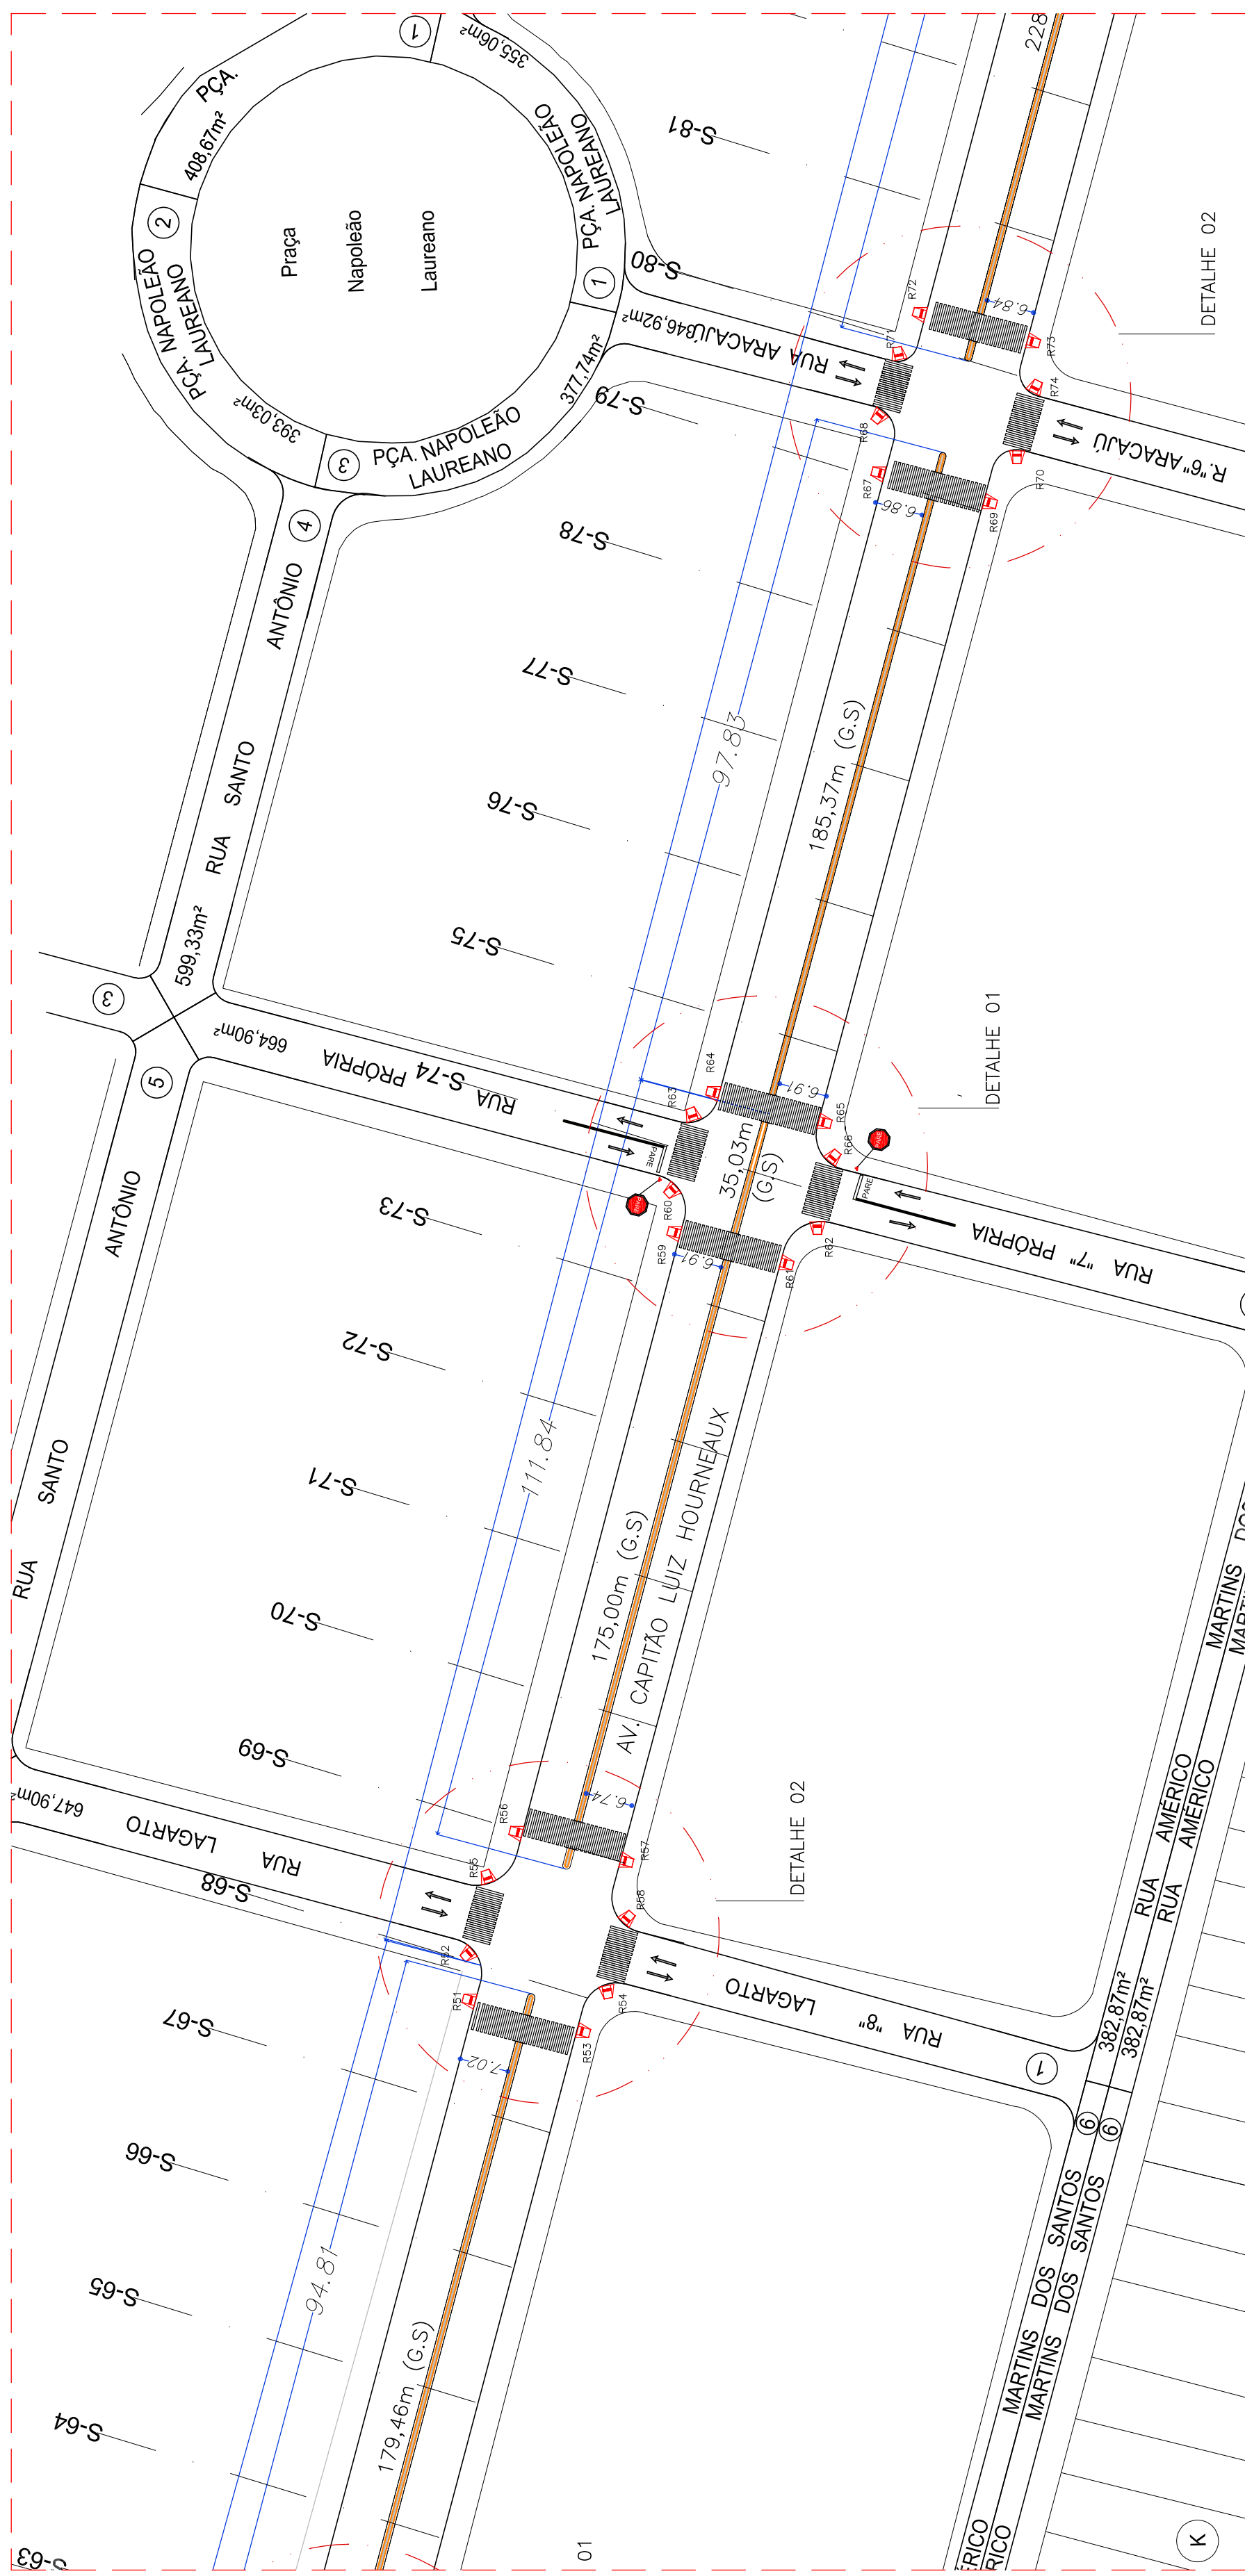

ASSUNTO:	CANTEIRO CENTRAL NO TRECHO ENTRE AS AV. CAPITÃO LUIZ HOUNEAUX, AV. PENEDO E AV. AUGUSTO SEVERO - TRECHO 01		FOLHA 6/11
	LOCAL:	AV. LUIS HORNEAUX DE MOURA, AV. PENEDO E AUGUSTO SEVERO	
RESP. TÉCNICO:	DATA:		Nº PROJETO:
	22/05/2020		136-19
	DESENHO:		ESCALA:
	SEPEs		INDICADA