



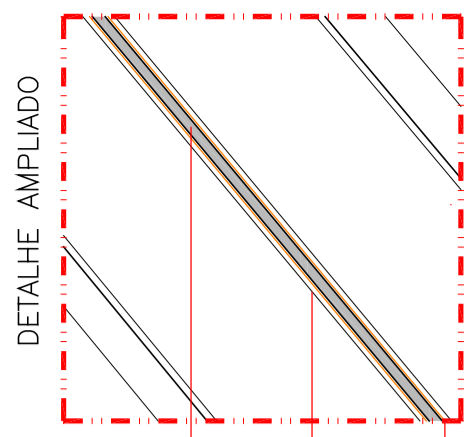

PREFEITURA MUNICIPAL DE
SÃO VICENTE

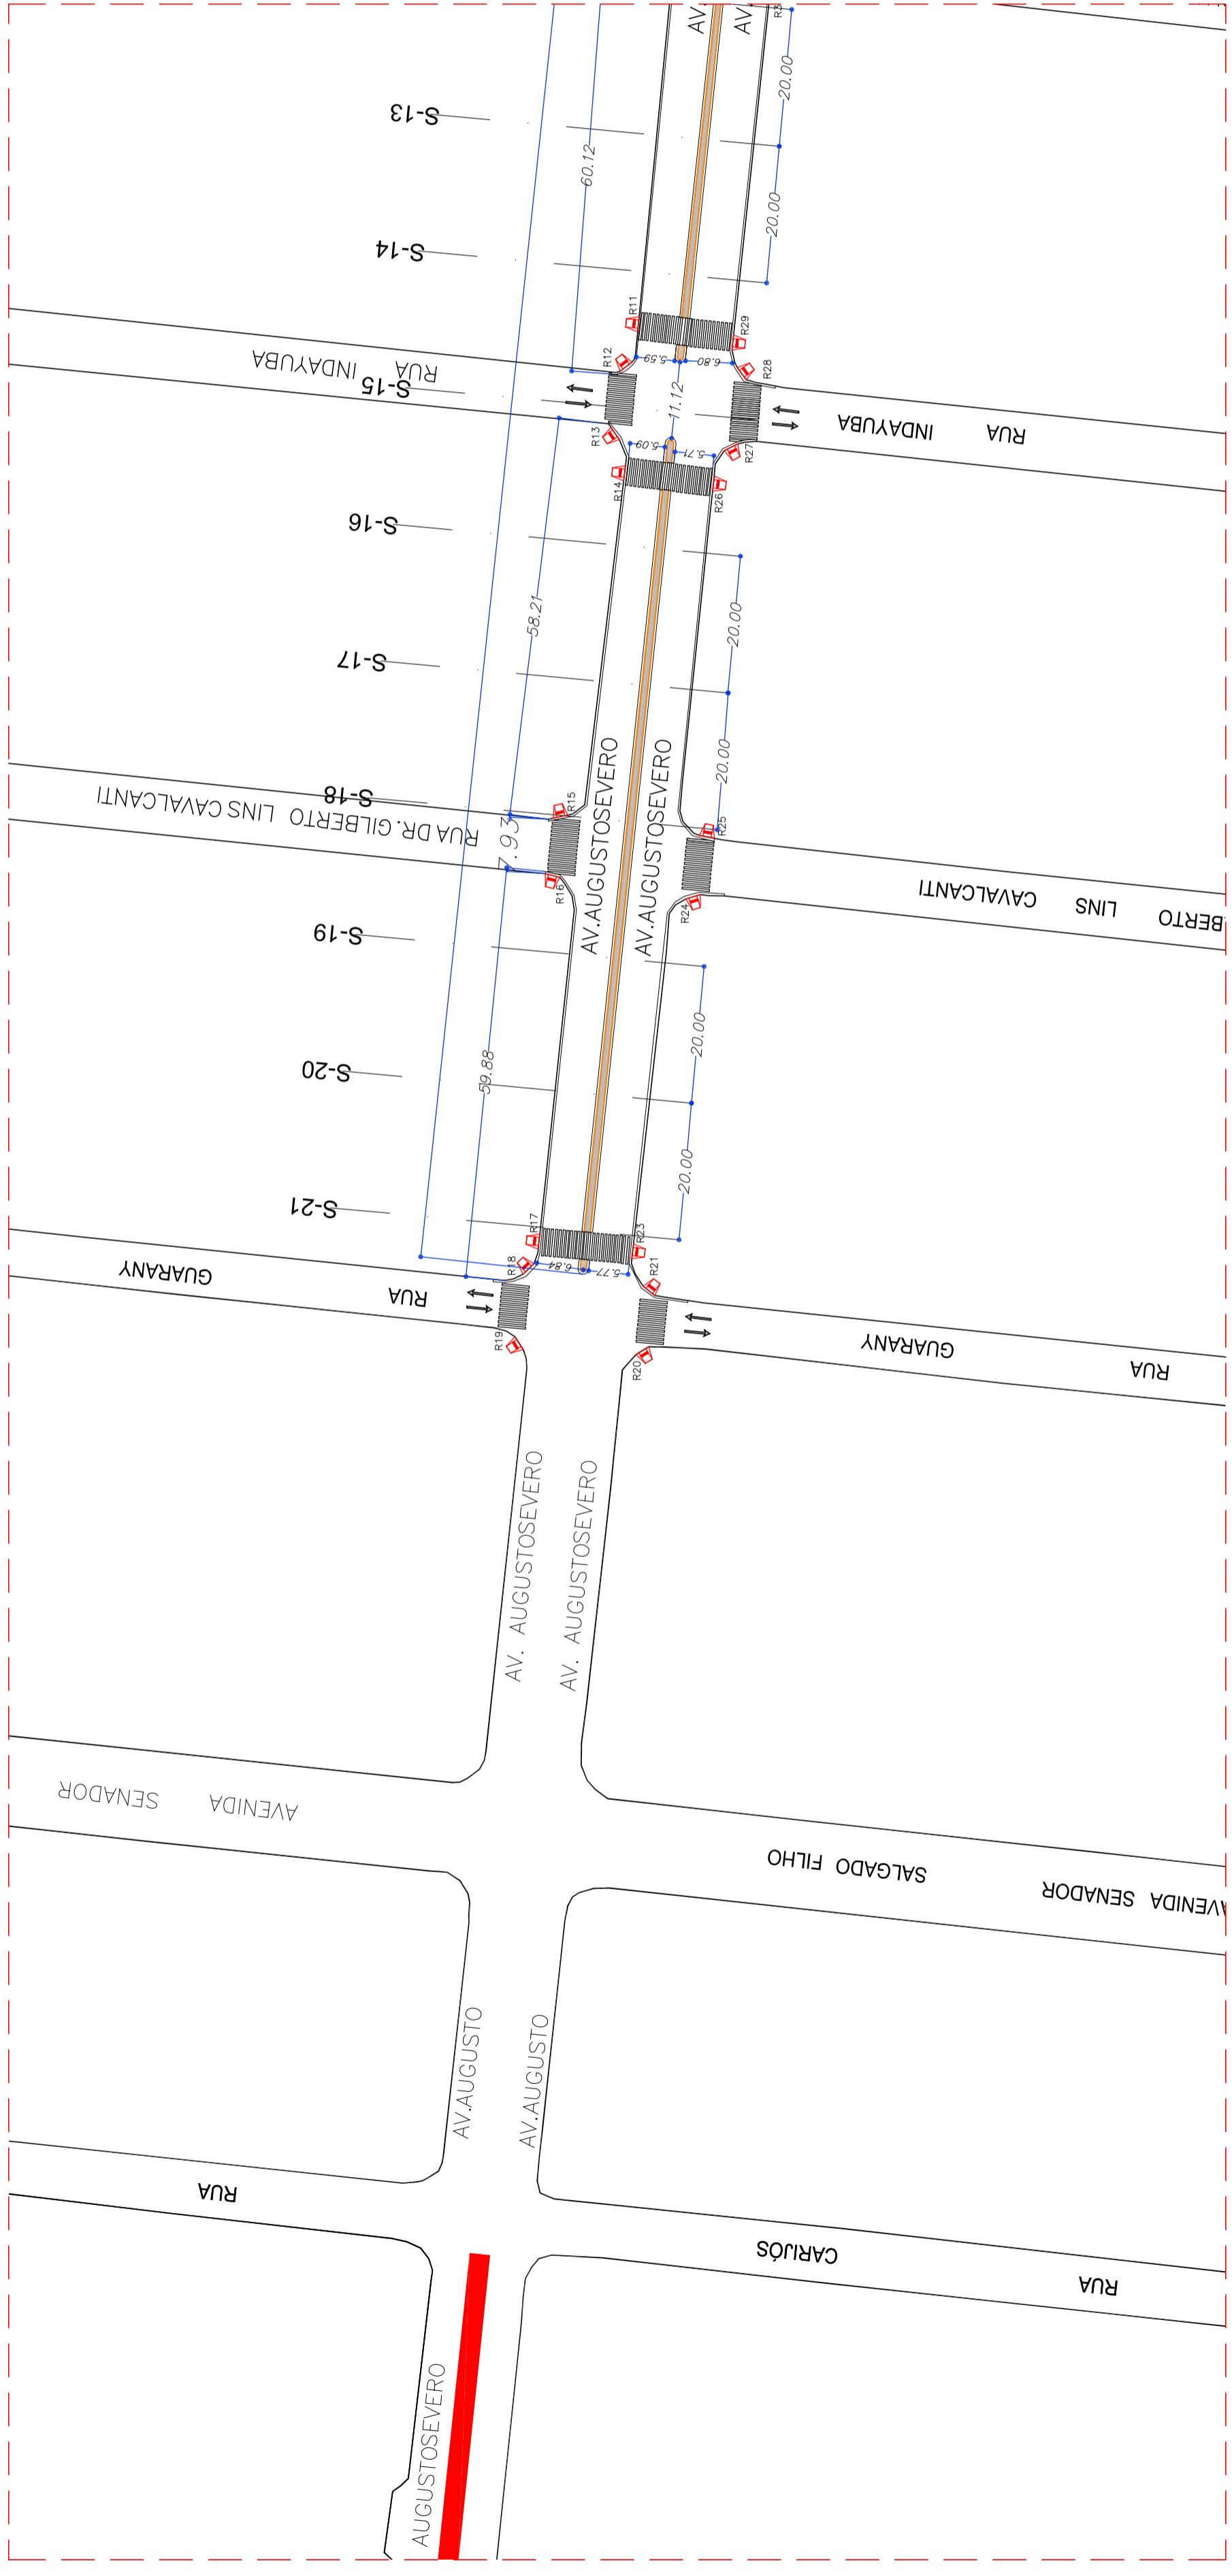

- LEGENDA**
- PISO EM CONCRETO (CANTEIRO)
 - SARJETA
 - GUIA
 - PISO DE CONCRETO - CANTEIRO

QUANTITATIVO	
EXTENSÃO TOTAL	2382,41 m
GUIA SARJETA	3957,25 m
PISO DE CONCRETO (canteiro)	844,93 m ²
FAIXA DE PEDESTRES	1265,6 m ²
RAMPAS	132 unidades

SITUAÇÃO - PROJETADA - TRECHO 02
AV. PENEDO E AV. LUIZ HOUNEAUX DE MOURA / S13 - S21
 1 : 7500