


NOTAS

QUADRO DE ÁREAS:
 ESTRUTURA DE MADEIRA 1305,99 m²
 PILARETES (15x15cm) 1 m ALTURA A CADA 2,4 m, 290 Un.
 REFORMA/CONSTRUÇÃO:
 TROCA DO MADEIRAMENTO DOS DECKS
 REFORMA DOS PILARETES EM CONCRETO ARMADO

Legenda das rampas e decks de madeira

Deck 01	19 x 2,4	Deck 09	35,5 x 2,4
Deck 02	37,5 x 2,4	Deck 10	20 x 2,4
Deck 03	20 x 2,4	Deck 11	3,8 x 2,4
Deck 04	49,6 x 2,4	Deck 12	10,4 x 2,4
Deck 05	8 x 2,4	Deck 13	28,0 x 2,4
Deck 06	22 x 2,4	Deck 14	52,5 x 1,0
Deck 07	140,6 x 2,4	Deck 15	8,0 x 1,0
Deck 08	45,7 x 2,4	Deck 16	9,5 x 4,0
Rampa 01	16,9 x 1,5	Deck 17	9,5 x 4,0
Rampa + Deck 02	35,5 x 1,5		
Deck A	22,50 x 1,5		
Deck B	3,80 x 1,5		

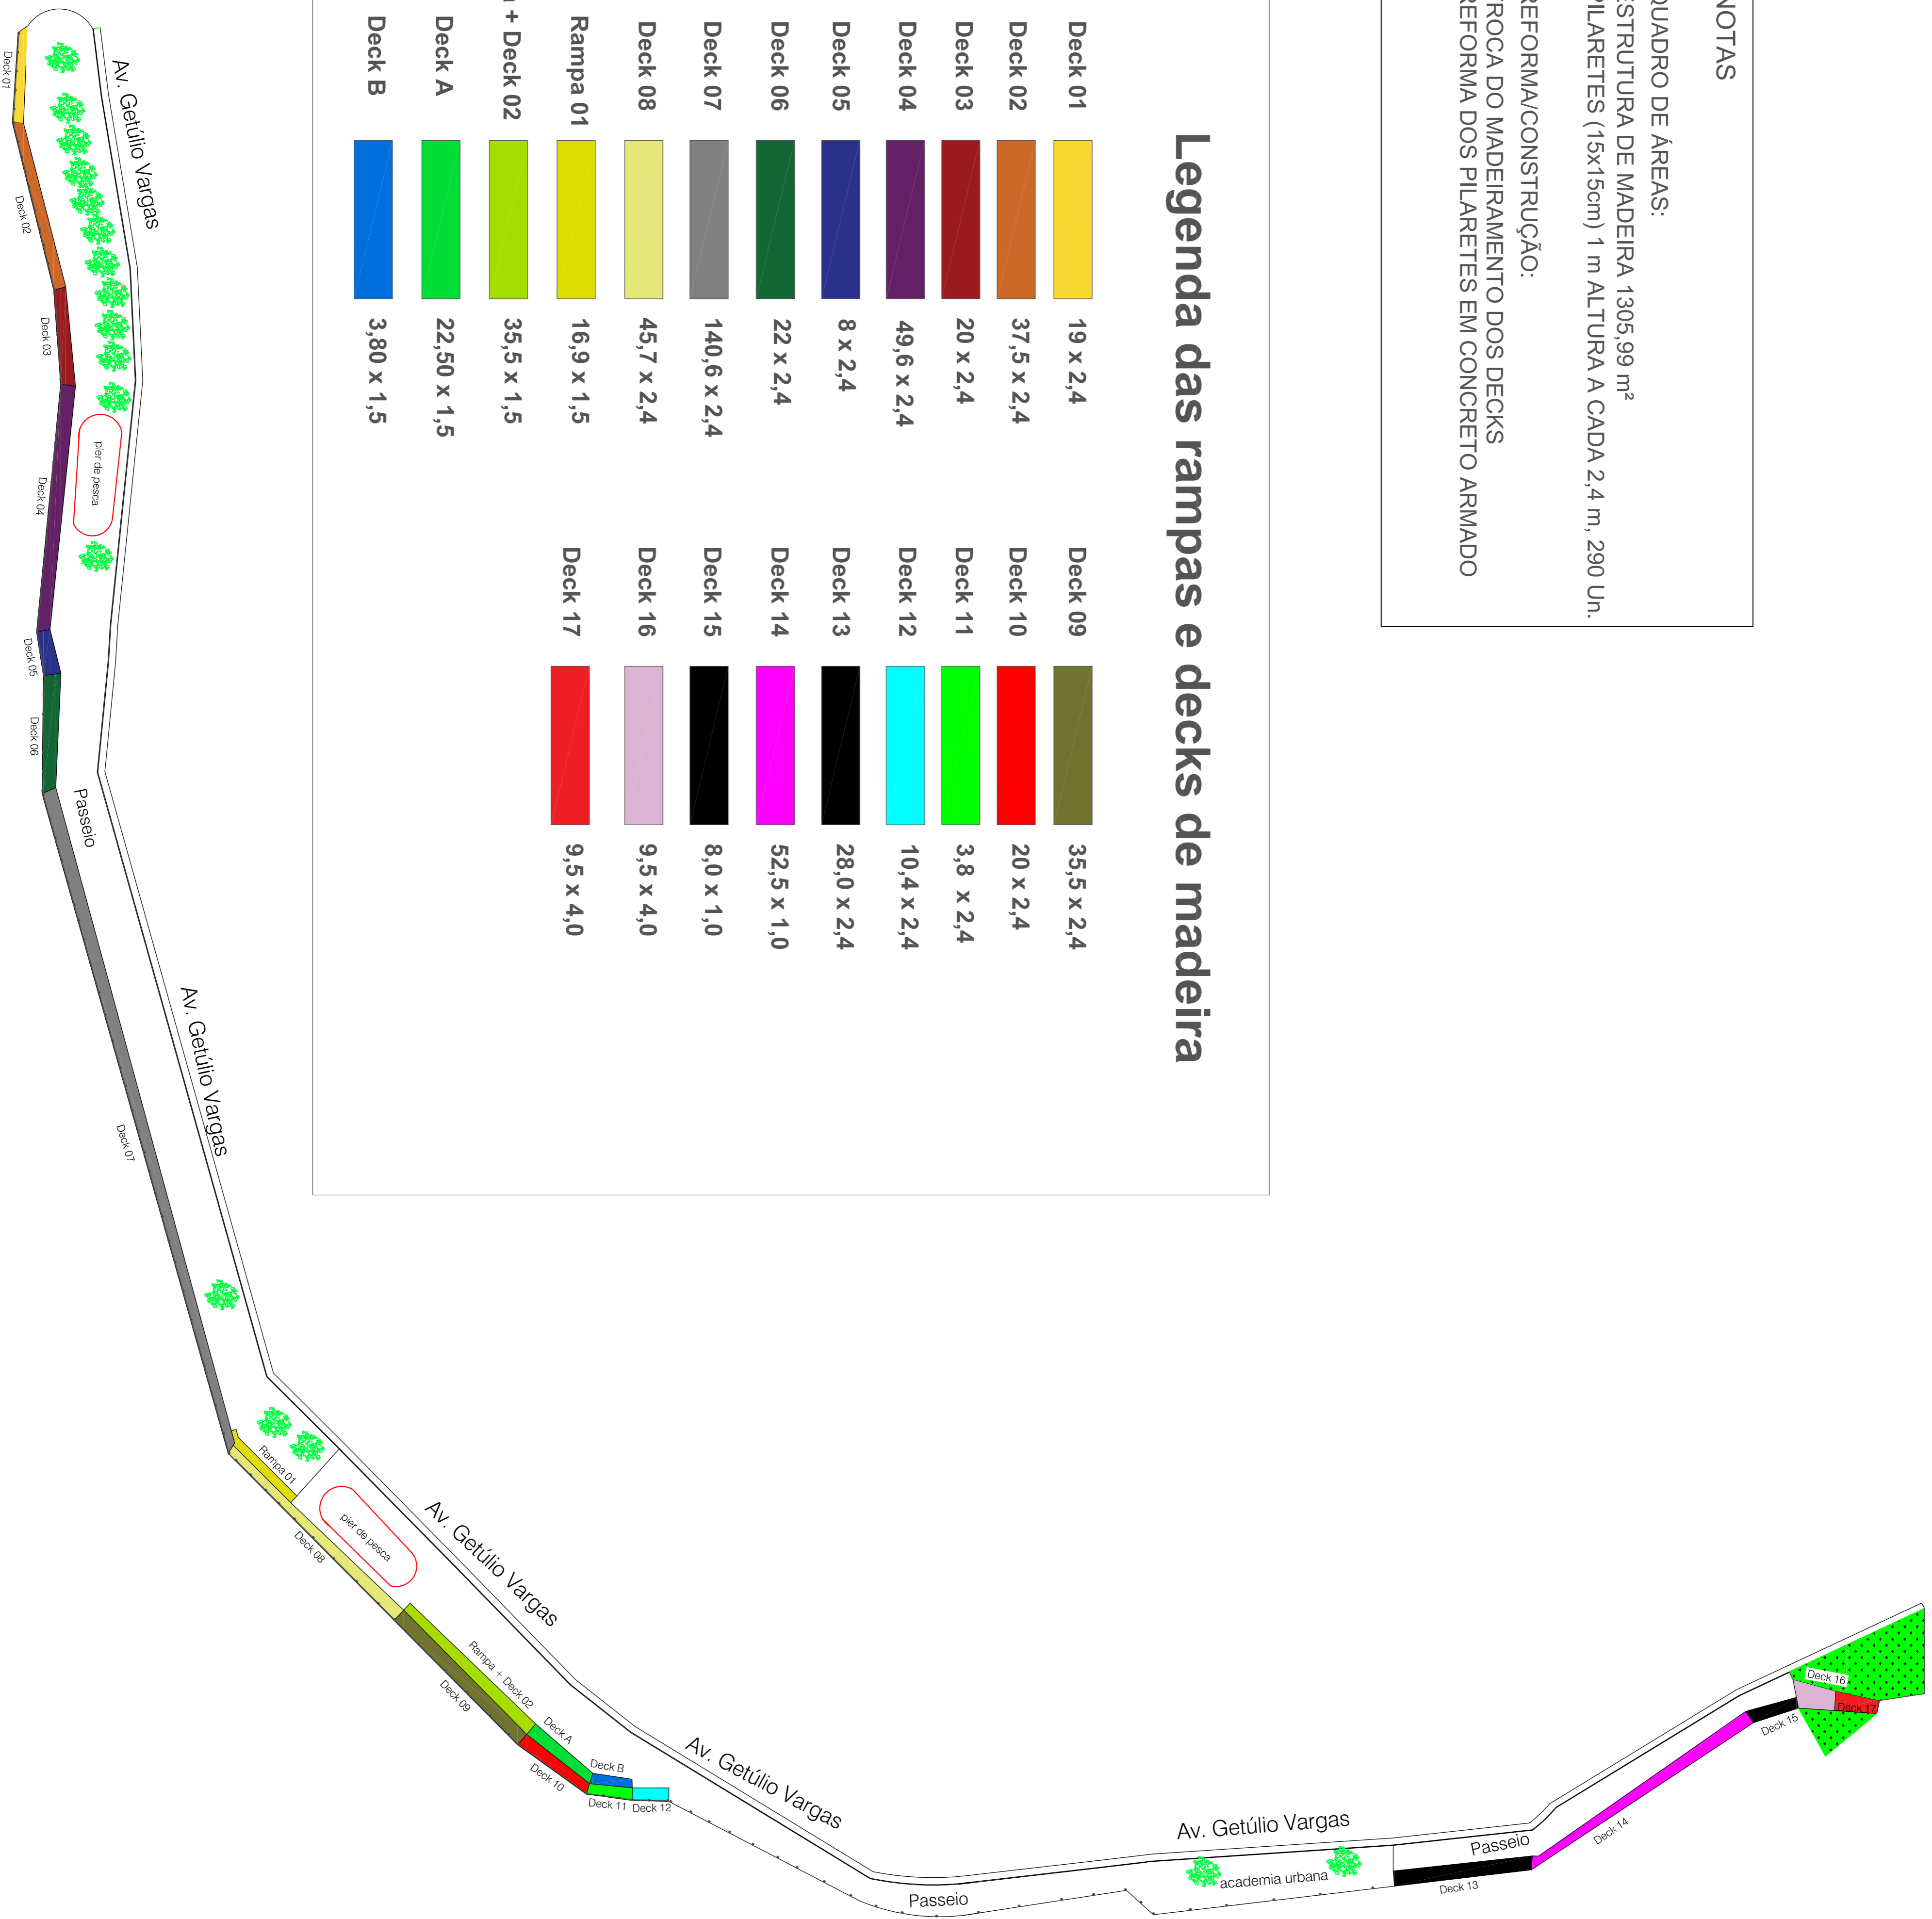

PREFEITURA MUNICIPAL DE SÃO VICENTE
 Cidade Monumento da História da Pátria
 Cellula Mater da Nacionalidade

TÍTULO	
DECK PIER DOS PESCADORES	
RESPONSÁVEL TÉCNICO	
SEDUP	
ASSUNTO	
IMPLANTAÇÃO	
REVISOR	
SEDUP	
DATA:	04/09/2020
FOLHA	ÚNICA
ESCALA:	S/ESC