



Proj.	CA-06	Arquitetura
Proj.	PA-01	Plano Alinhamento
Proj.	PA-02	Plano de Alinhamento
Proj.	PA-03	Plano de Alinhamento
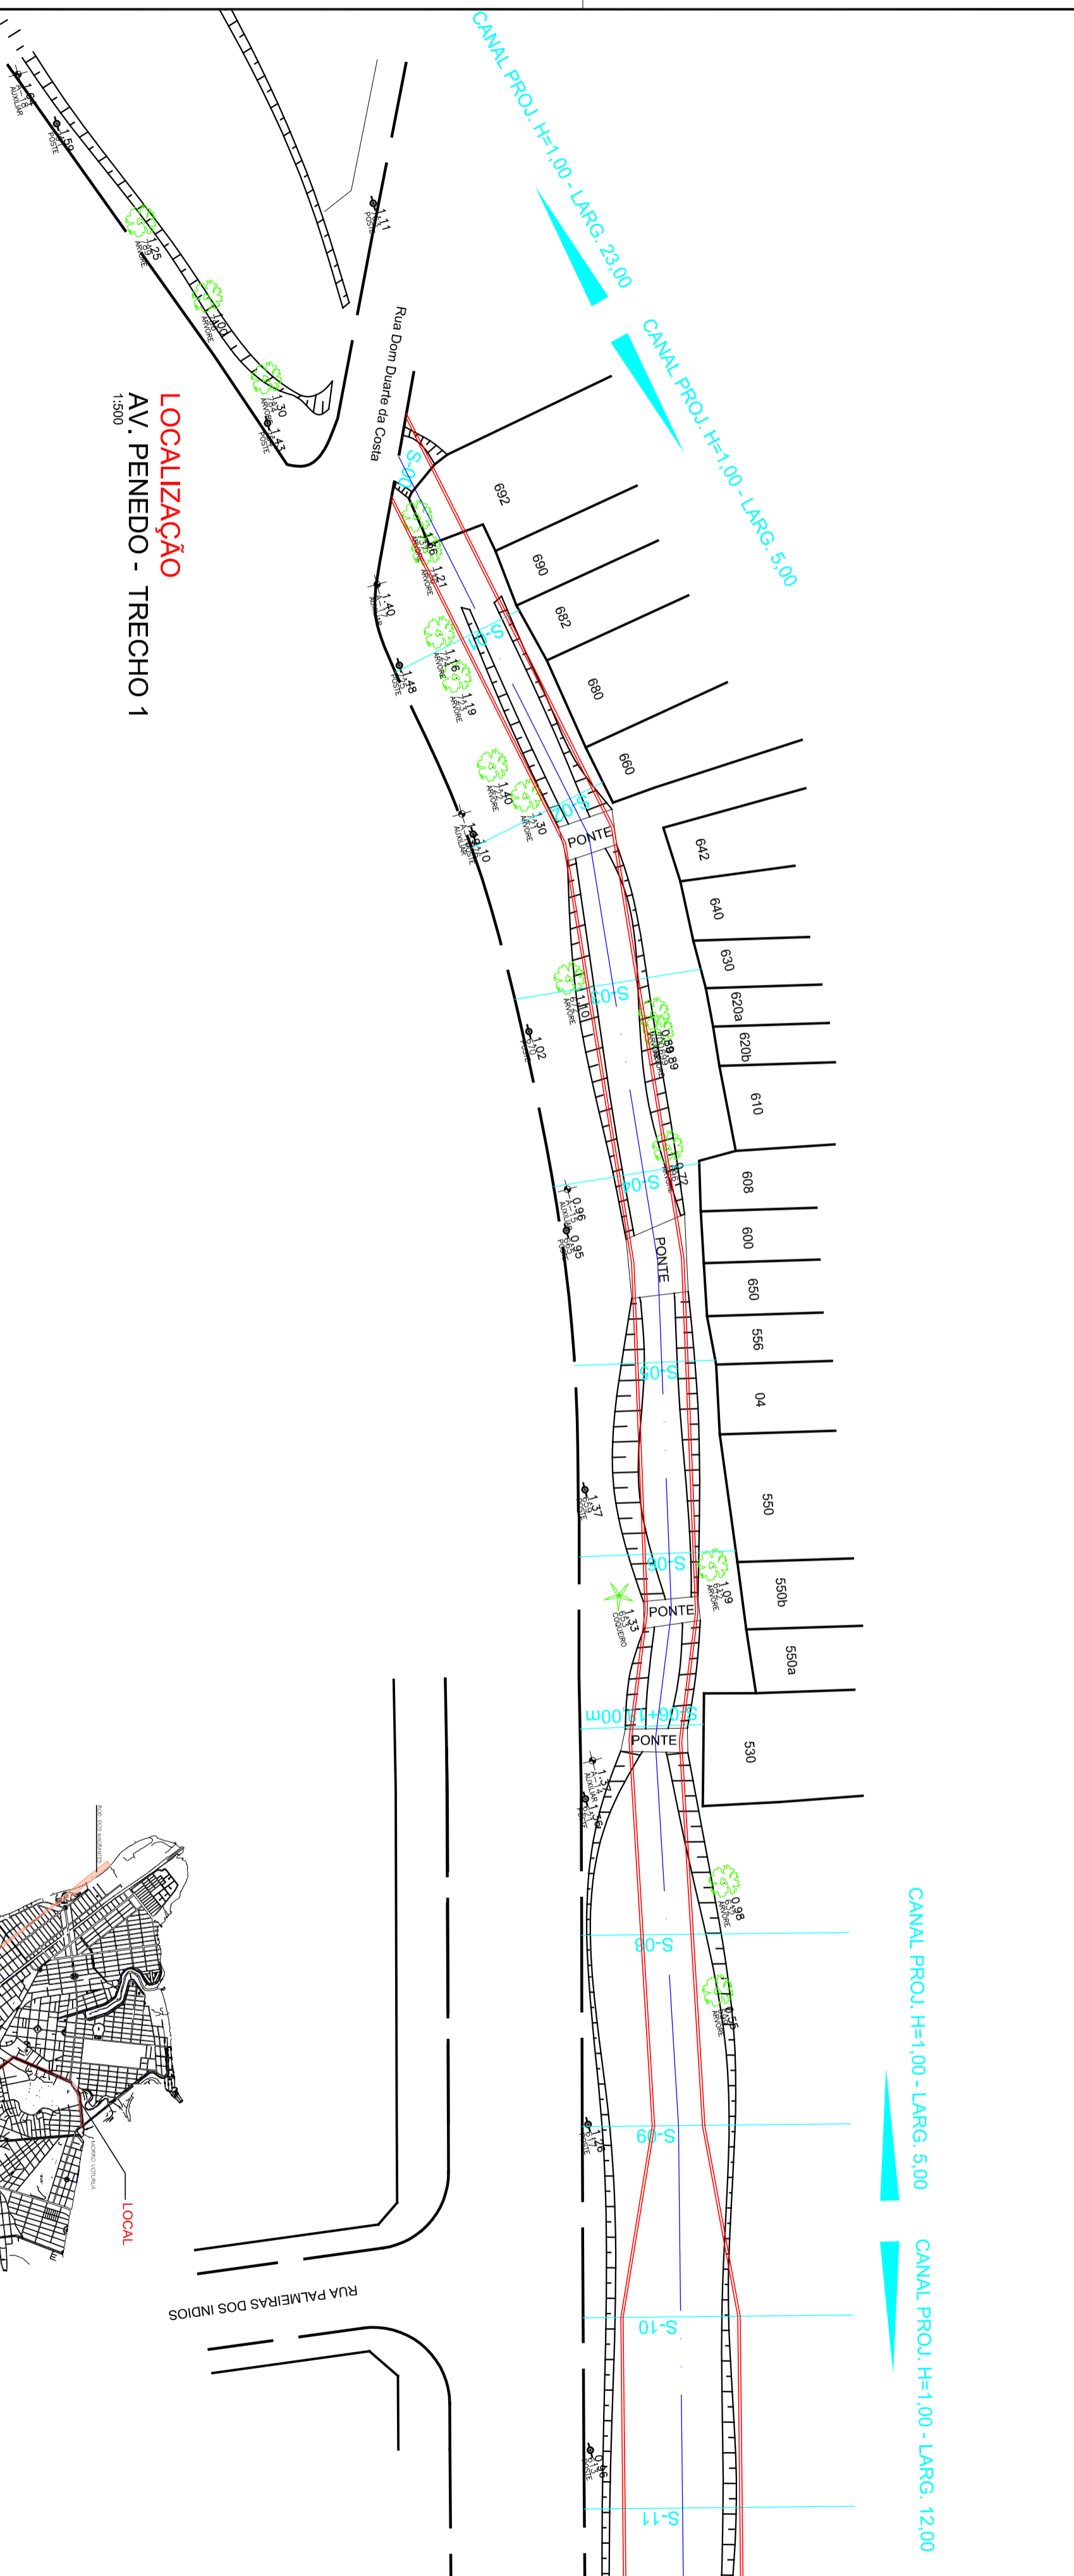

LOCALIZAÇÃO
AV. PENEDO - TRECHO 1
1:500

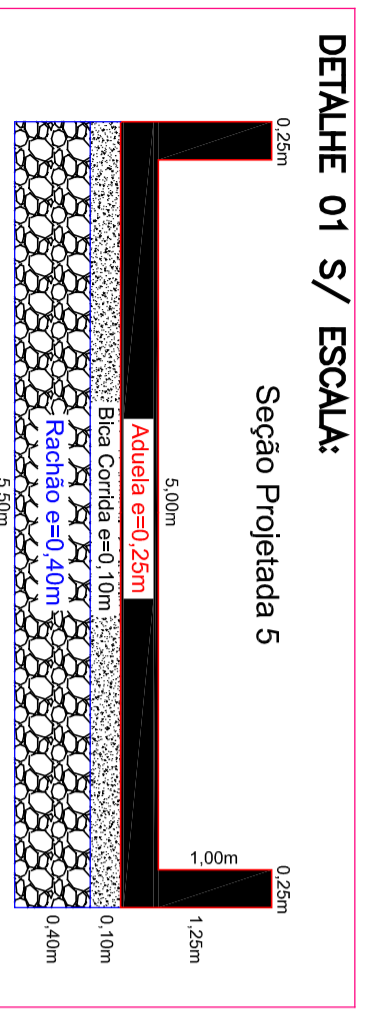

NOTAS:

É PARTE INTEGRANTE DESTA DESENHO AS PLANILHAS CONTENDO O CALC. DE VOL. DE CORTE / ATERRO E A P. BAIXA CONTENDO AS LOCALIZAÇÕES DAS SEÇÕES TRANSVERSAS.



LOCALIZAÇÃO
MAPA SÃO VICENTE

03	REVISÃO ANÁLISADA PELA CEF PARA LICITAÇÃO	17/03/17	ARQ. ANDREA JACOB
02	CONFERÊNCIA E AJUSTES NAS ÁREAS APOS REUNIÃO CEF 21/03/16	18/04/16	ARQ. ANDREA JACOB
01	EMISSÃO INICIAL	11/05/15	ARQ. ANDREA JACOB

No.	MODIFICAÇÃO	DATA
03	REVISÃO ANÁLISADA PELA CEF PARA LICITAÇÃO	17/03/17
02	CONFERÊNCIA E AJUSTES NAS ÁREAS APOS REUNIÃO CEF 21/03/16	18/04/16
01	EMISSÃO INICIAL	11/05/15



PREFEITURA MUNICIPAL DE
SÃO VICENTE

OBRA:	OBRA DE DRENAGEM DAS BACIAS DO CATIAPÓA	Nº CONTRATO:	0292272-922009
ASSINTO:	PLANTA DE ESTAQUEAMENTO	LOCAL:	AV. PENEDO - TRECHO-01
RESPONSÁVEL:	ARQ. LUIS CARLOS FRANÇA GUIMARAES	DATA:	MARÇO/2017
		DESENHO ADAPTADO:	ARQ. ANDREA JACOB
		ESCALA:	104-09
		INDICADA:	