


Nº	QUANT.	DESCRIÇÃO
01	01	PROJETO
02	01	PROJETO
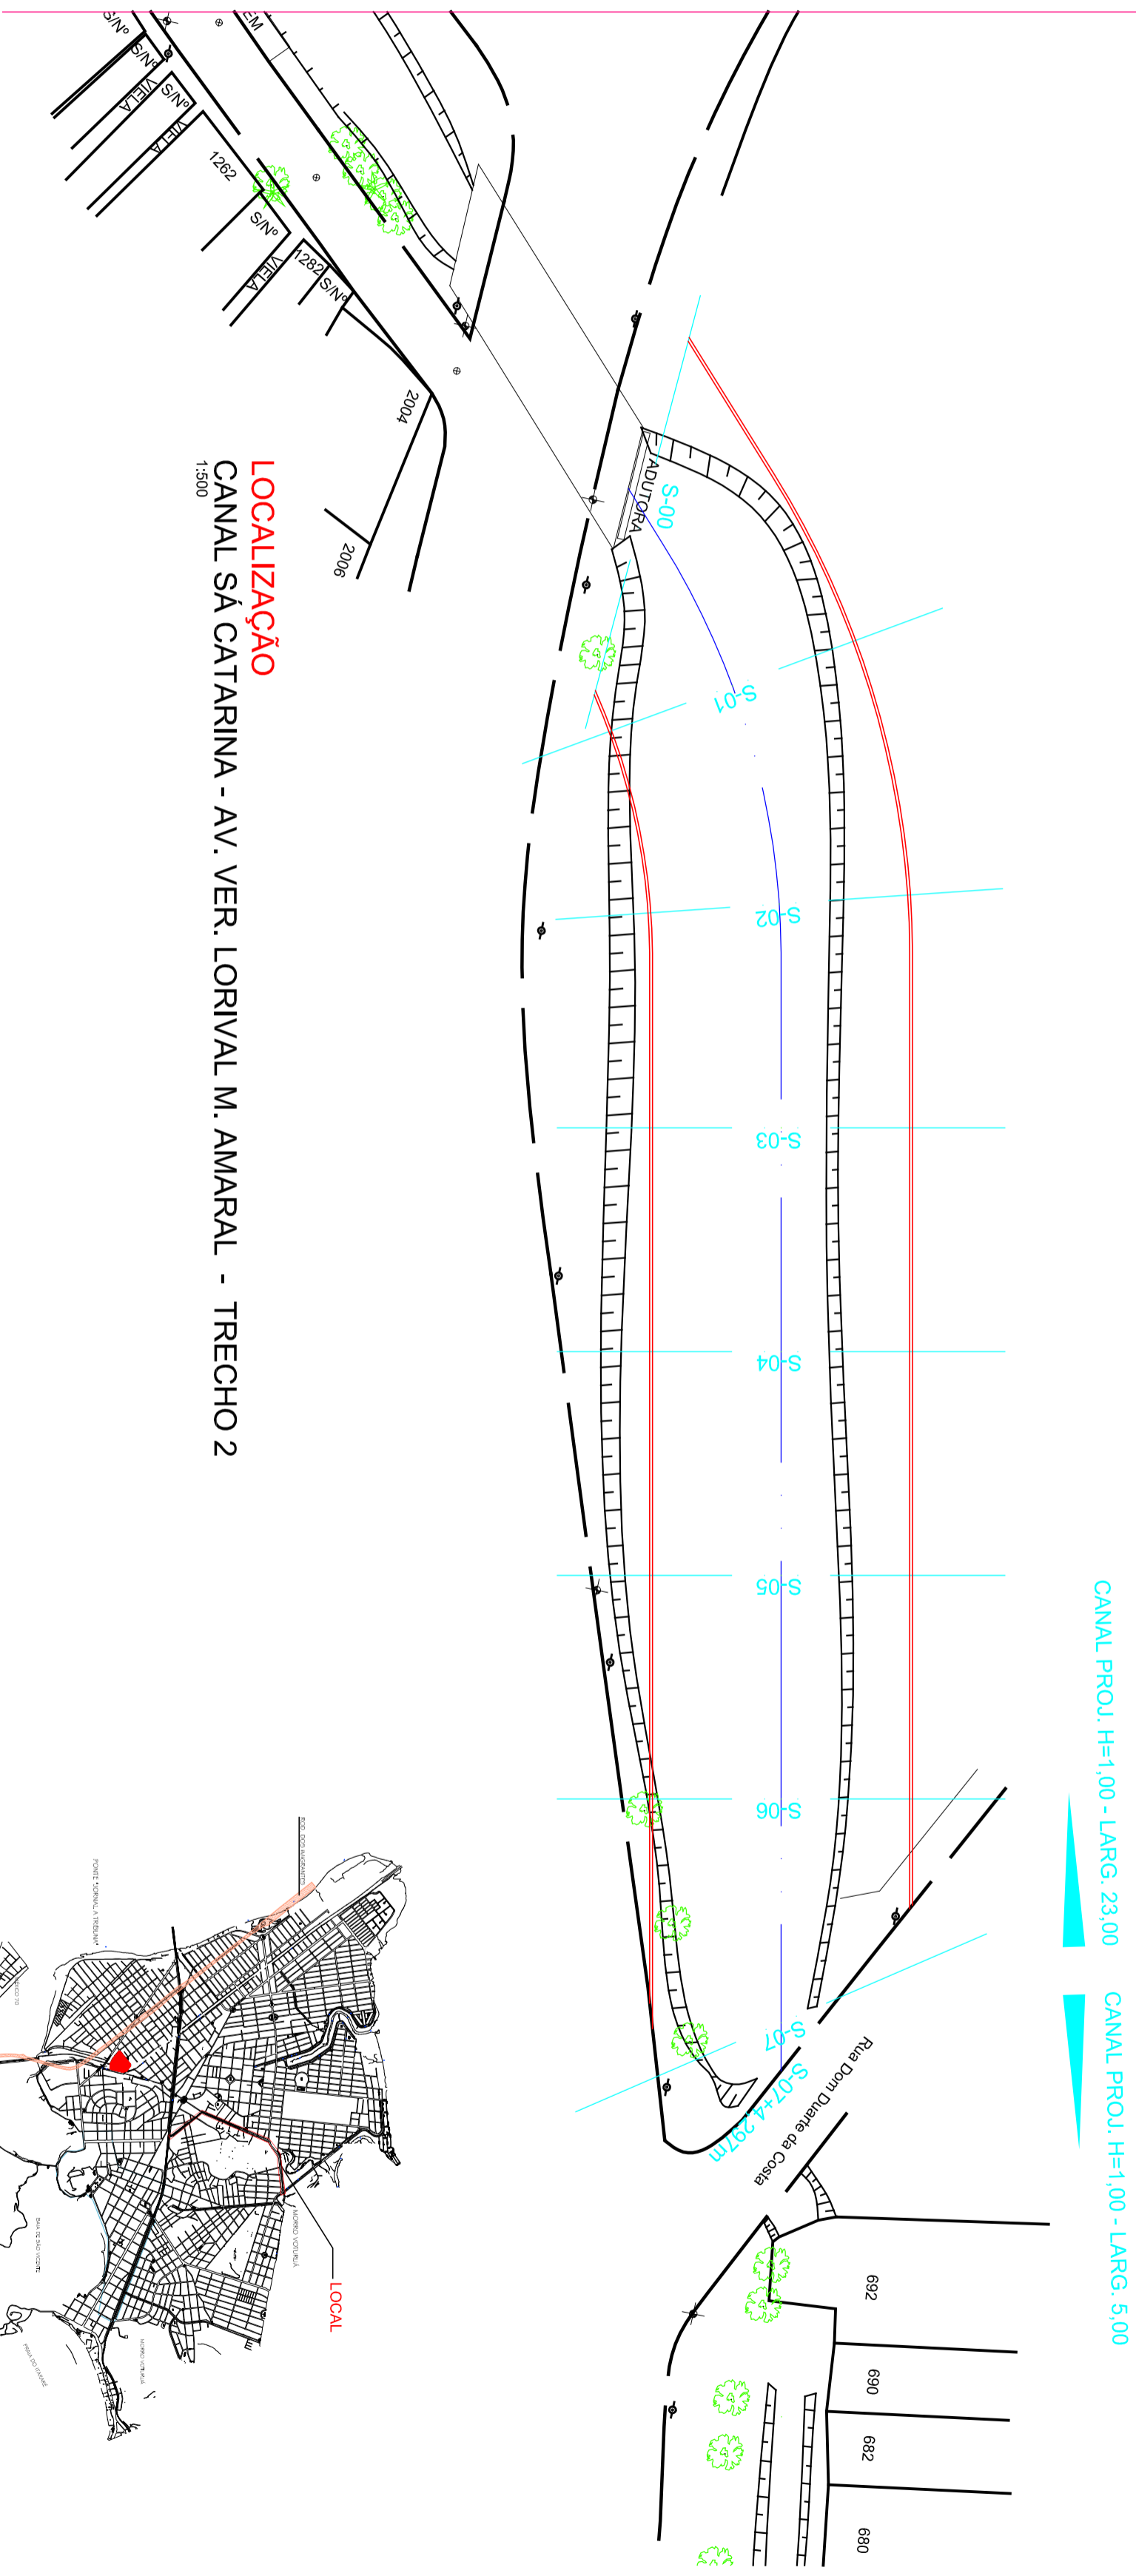

CANAL PROJ. H=1,00 - LARG. 23,00

CANAL PROJ. H=1,00 - LARG. 5,00

LOCALIZAÇÃO
CANAL SÁ CATARINA - AV. VER. LORIVAL M. AMARAL - TRECHO 2




LOCALIZAÇÃO
MAPA SÃO VICENTE


No.	MODIFICAÇÃO	DATA	ARQ.
03	REVISÃO ANALISADA PELA CEF PARA LICITAÇÃO	17/03/17	ARQ. ANDREA JACOB
02	CONFERÊNCIA E AJUSTES NAS AREAS APOS REUNIÃO CEF 21/03/16	18/04/16	ARQ. ANDREA JACOB
01	EMISSÃO INICIAL	11/05/15	ARQ. ANDREA JACOB



DETALHE S/ ESCALA:

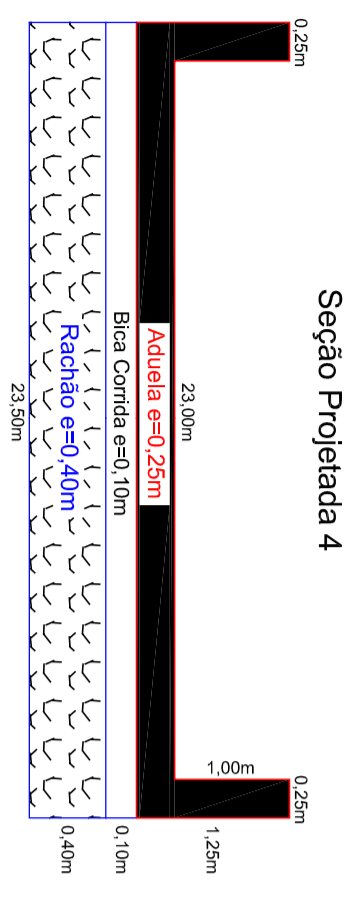

LEGENDA / QUANTIDADES:

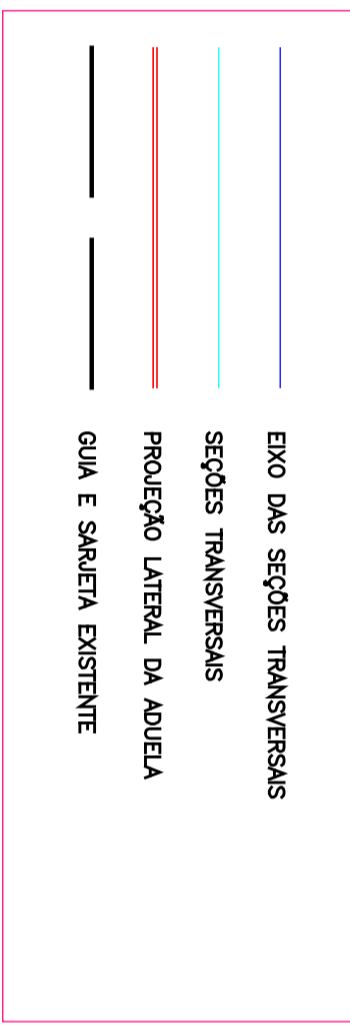

NOTAS:

E PARTE INTEGRANTE DESTES DESENHO AS PLANILHAS CONTENDO O CALC. DE VOL. DE CORTE / ATERRO E A P. BAIXA CONTENDO AS LOCALIZAÇÕES DAS SEÇÕES TRANSVERSAS.

OBRA:	Nº CONTRATO REPASSSE:
OBRA DE DRENAGEM DAS BACIAS DO CATTIPOÁ	0292272-92/2009
ASSUNTO:	LOCAL:
PLANTA DE ESTAQUEAMENTO	CANAL SÁ CATARINA - AV. VER. LORIVAL M. AMARAL TRECHO-02
RESPONSÁVEL:	DATA:
ARQ. LUIS CARLOS FRANÇA GUIMARÃES	MARÇO/2017
CAU Nº 79746-4	DESENHO ADAPTADO
	ARQ. ANDREA JACOB
	ESCALA
	INDICADA