




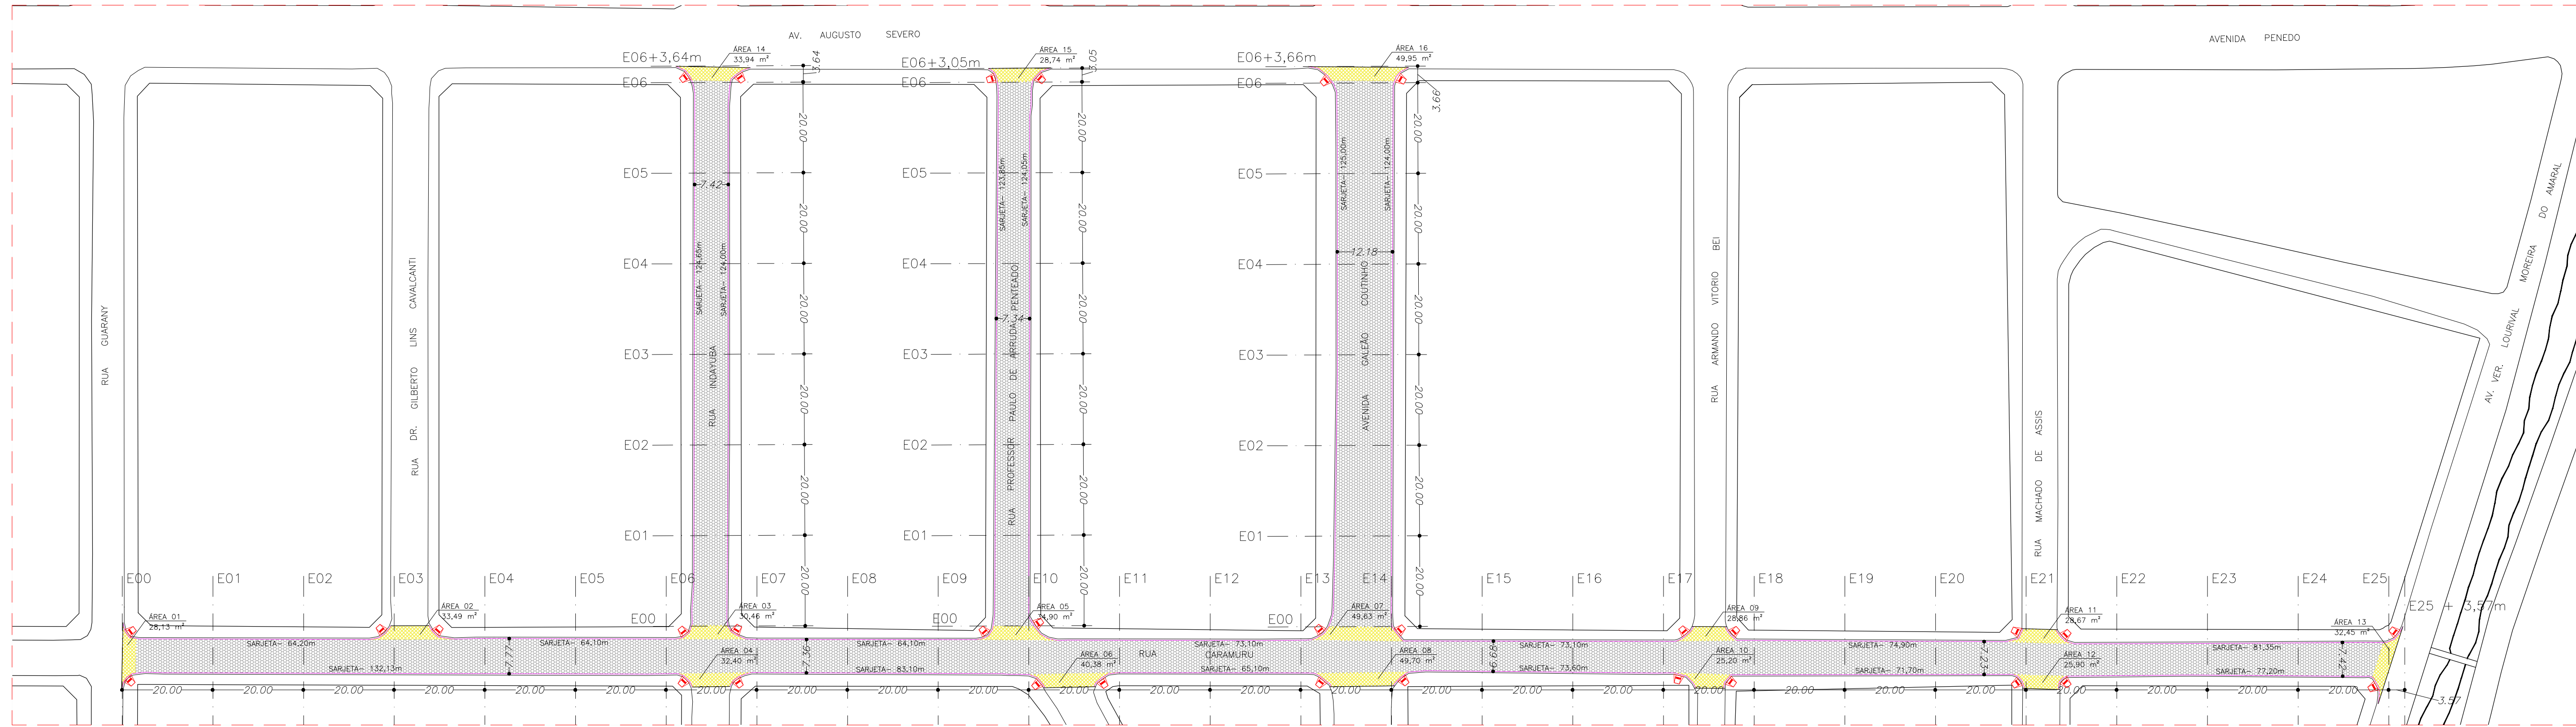

SITUAÇÃO - PROJETADA - PAVIMENTAÇÃO
RUA CARAMURU

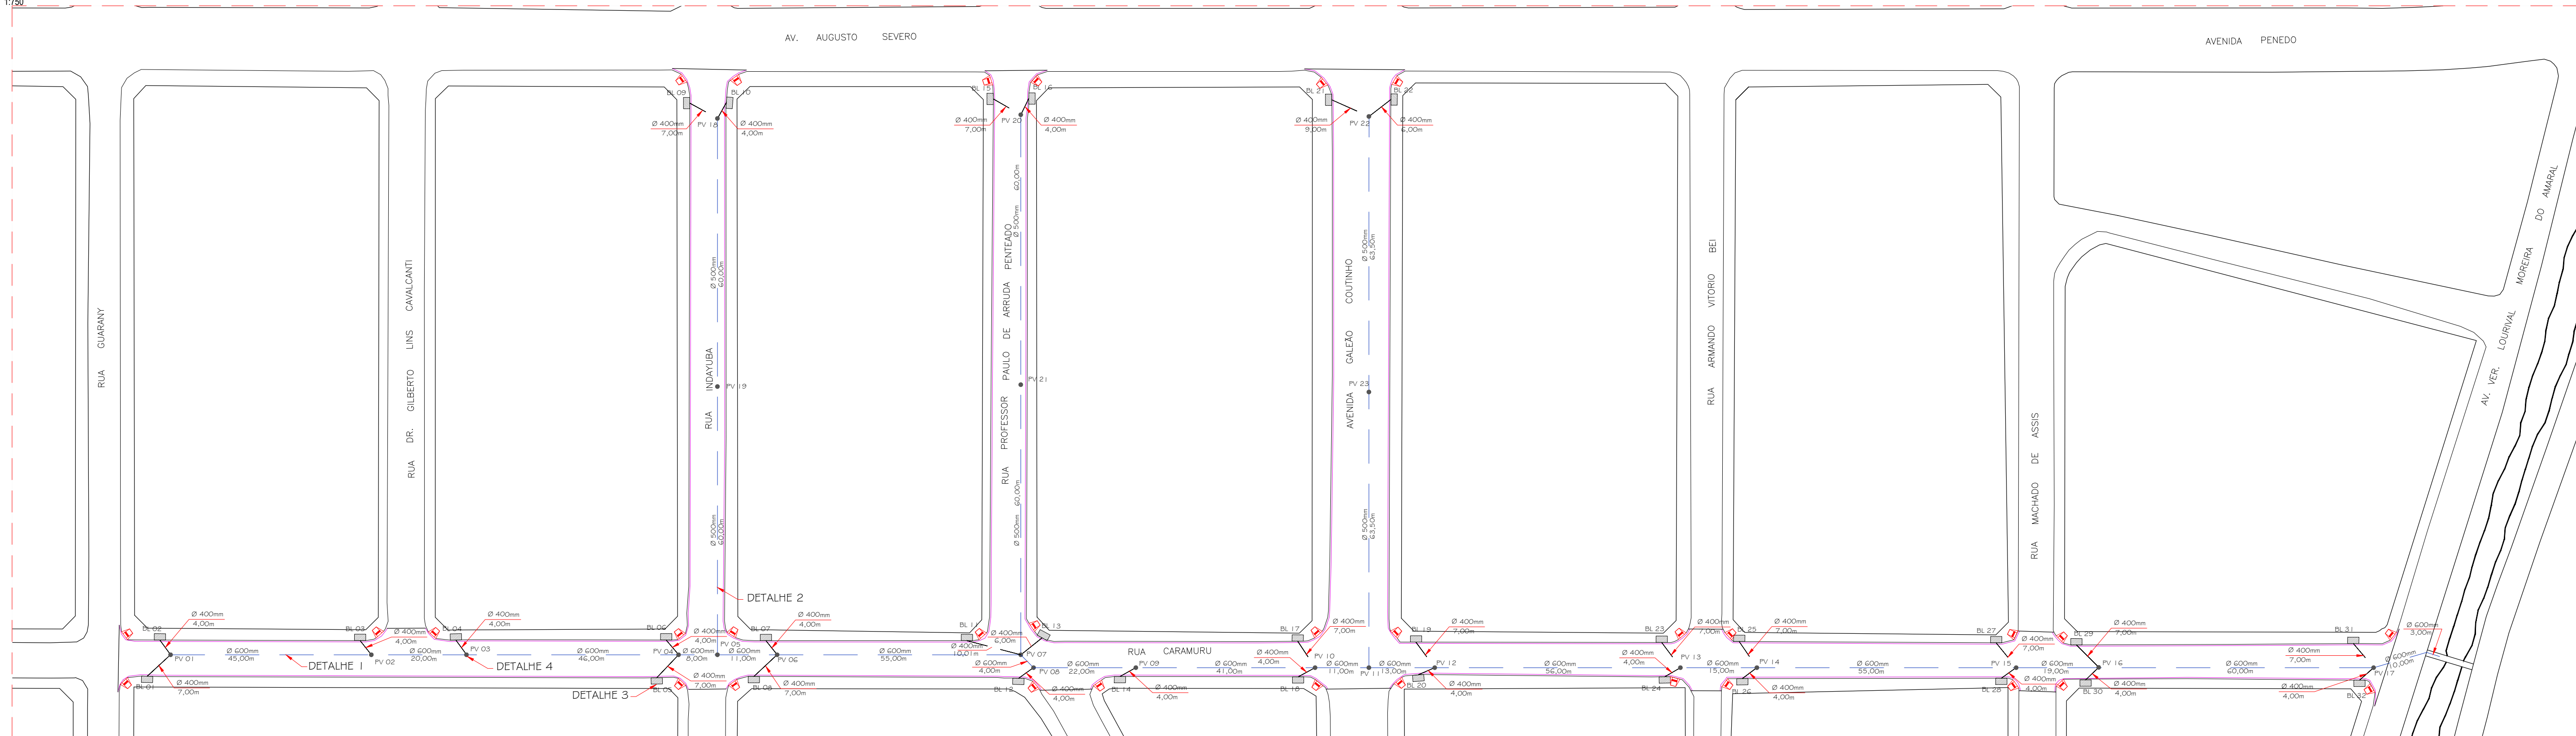

SITUAÇÃO - PROJETADA - DRENAGEM
RUA CARAMURU

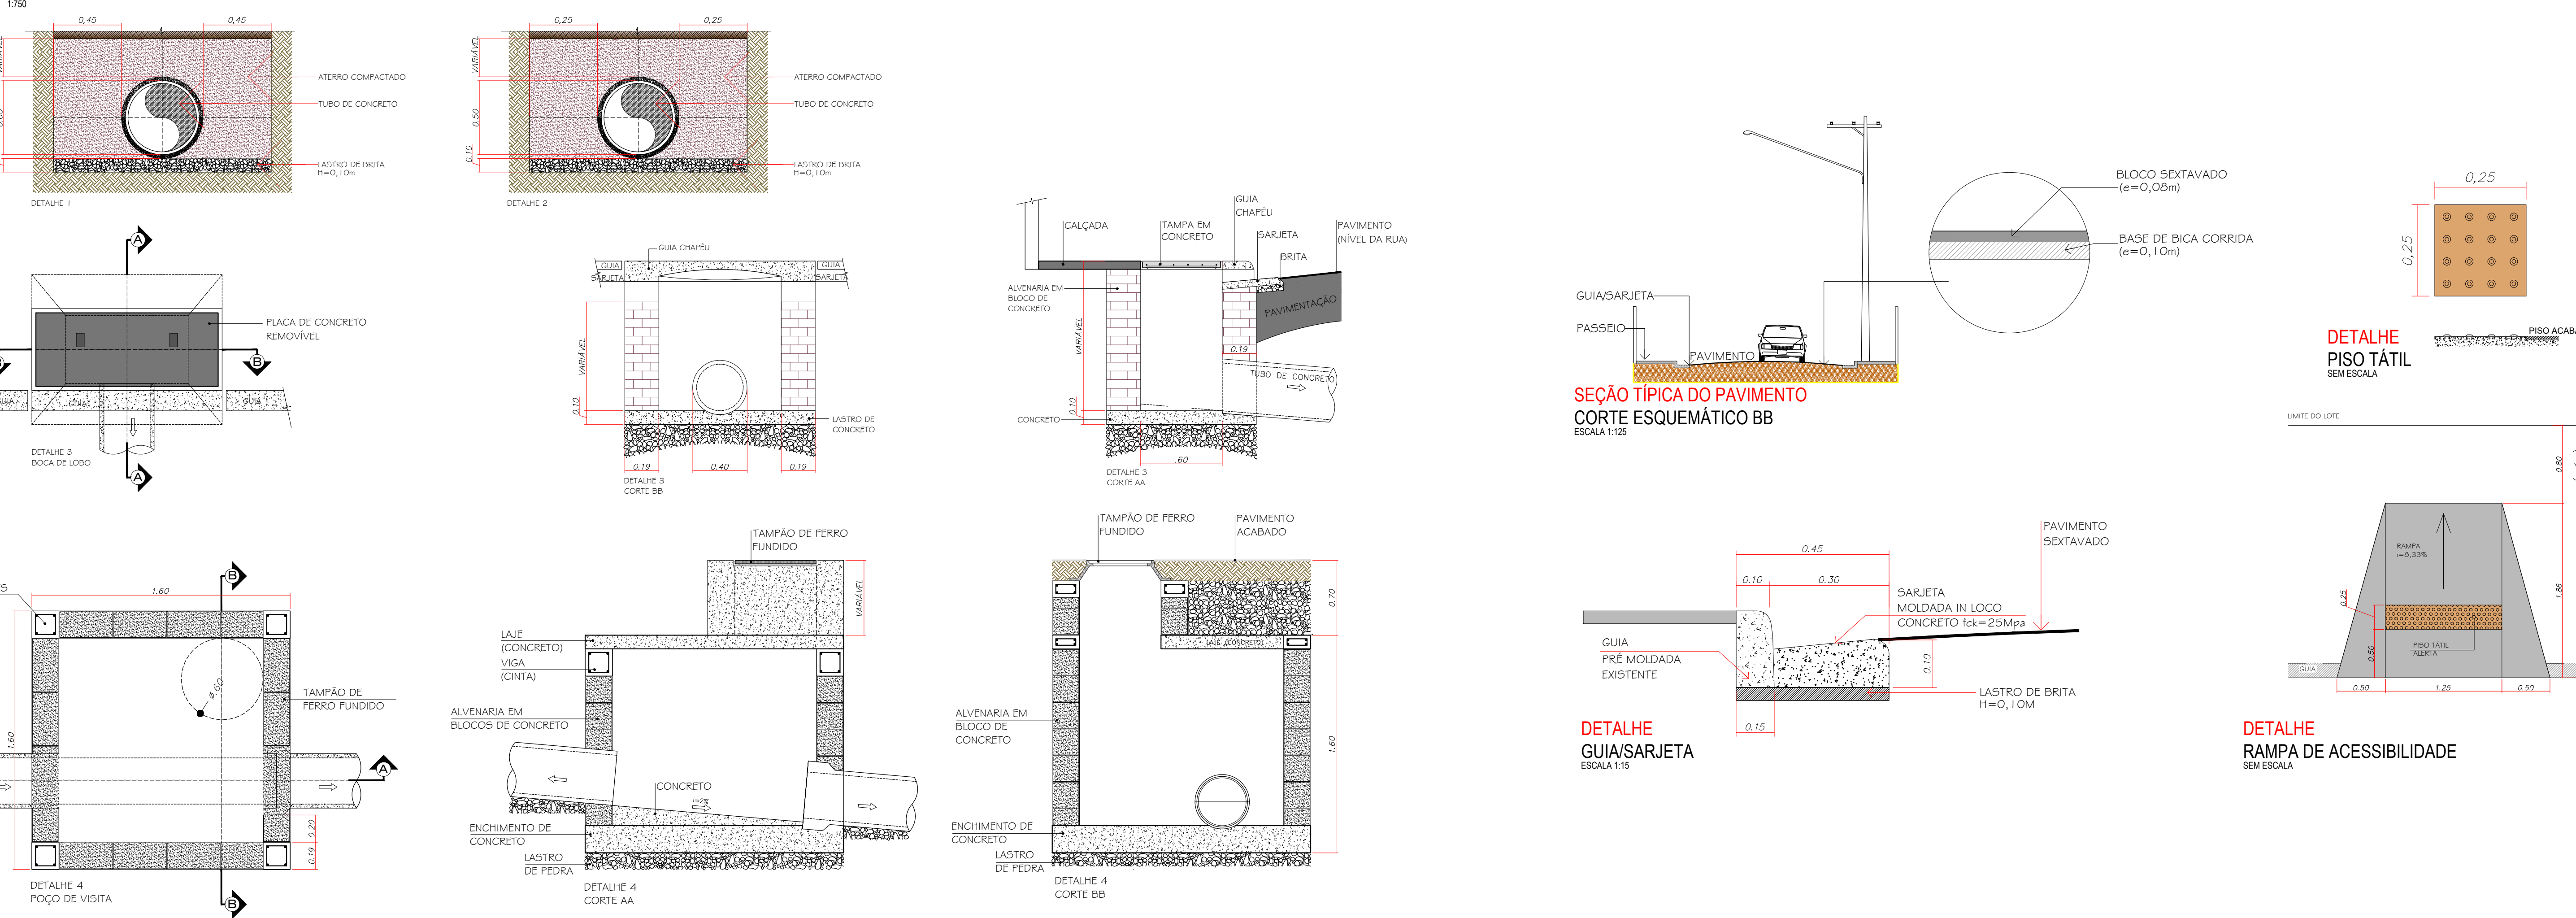

- NOTAS:
- PROJETO PRELIMINAR
 - CONFERIR MEDIDAS EM OBRA.
 - TODAS AS COTAS ESTÃO EM METROS.
 - AS COTAS REFEREM-SE AS MEDIDAS ACABADAS, SALVO QUANDO INDICADO O CONTRÁRIO.
 - AS COTAS PREVALECEM SOBRE O DESENHO.
 - INFORMAÇÕES SUJEITAS A REVISÕES E ALTERAÇÕES.
 - PARA EXECUÇÃO DAS SARJETAS E PAVIMENTAÇÃO, VERIFICAR NÍVEIS E CIMENTOS NO LOCAL.

TABELA - QUANTITATIVO - RUAS

SERVIÇOS	QUANT.
PAVIMENTAÇÃO A EXECUTAR	3 613,95 m²
EMBOCADURA A EXECUTAR	440,17 m²
SARJETA	990,36 m
BOCA DE LOBO	2 un.
TUBO DE 600 mm	494,00 m
TUBO DE 400 mm	132,90 m
RAMPA DE ACESSIBILIDADE	2 un.

R. GALEÃO COUTINHO

SERVIÇOS	QUANT.
PAVIMENTAÇÃO A EXECUTAR	1406,65 m²
EMBOCADURA A EXECUTAR	49,95 m²
SARJETA	249,00 m
BOCA DE LOBO	2 un.
TUBO DE 500 mm	127,00 m
TUBO DE 400 mm	13,00 m
RAMPA DE ACESSIBILIDADE	2 un.

RUA INDAYATUBA

SERVIÇOS	QUANT.
PAVIMENTAÇÃO A EXECUTAR	900,67 m²
EMBOCADURA A EXECUTAR	33,94 m²
SARJETA	248,65 m
BOCA DE LOBO	2 un.
TUBO DE 600 mm	120,00 m
TUBO DE 400 mm	11,00 m
RAMPA DE ACESSIBILIDADE	2 un.

R. PROF. PAULO DE ABRILDA PENTEADO

SERVIÇOS	QUANT.
PAVIMENTAÇÃO A EXECUTAR	678,51 m²
EMBOCADURA A EXECUTAR	28,74 m²
SARJETA	247,90 m
BOCA DE LOBO	2 un.
TUBO DE 500 mm	120,00 m
TUBO DE 400 mm	11,00 m
RAMPA DE ACESSIBILIDADE	2 un.

LEGENDA

- ÁREAS DE EMBOCADURAS
- CAMADA DE ROLAMENTO - A PAVIMENTAR
- BOCA DE LOBO SIMPLES - A EXECUTAR
- POÇO DE VISITA - A EXECUTAR

TABELA - PAVIMENTAÇÃO


SERVIÇOS	QUANT.
ÁREA 01 - EMBOCADURA	28,13 m²
ÁREA 02 - EMBOCADURA	33,49 m²
ÁREA 03 - EMBOCADURA	30,46 m²
ÁREA 04 - EMBOCADURA	32,40 m²
ÁREA 05 - EMBOCADURA	34,90 m²
ÁREA 06 - EMBOCADURA	40,36 m²
ÁREA 07 - EMBOCADURA	49,63 m²
ÁREA 08 - EMBOCADURA	49,70 m²
ÁREA 09 - EMBOCADURA	28,86 m²
ÁREA 10 - EMBOCADURA	29,30 m²
ÁREA 11 - EMBOCADURA	28,67 m²
ÁREA 12 - EMBOCADURA	25,90 m²
ÁREA 13 - EMBOCADURA	32,45 m²
ÁREA 14 - EMBOCADURA	33,94 m²
ÁREA 15 - EMBOCADURA	28,74 m²
ÁREA 16 - EMBOCADURA	49,95 m²
RUA CARAMURU	3 613,95 m²
RUA INDAYATUBA	900,67 m²
R. PROF. PAULO DE ABRILDA PENTEADO	678,51 m²
AV. GALEÃO COUTINHO	1 406,65 m²
PAVIMENTAÇÃO A EXECUTAR	7 432,58 m²

TABELA

SERVIÇOS	QUANT.
PAVIMENTAÇÃO A EXECUTAR	7 432,58 m²
SARJETA	1 742,53 m
POÇO DE VISITA	23 un.
BOCA DE LOBO	32 un.
TUBO DE 600 mm	494,00 m
TUBO DE 500 mm	367,00 m
TUBO DE 400 mm	179,90 m
RAMPAS DE ACESSIBILIDADE A CONSTRUIR	32 un.

TABELA

SERVIÇOS	QUANT. - UN.	TOTAL
ÁREA DA RAMPA	3,06 m²	32 un.
PISO TÁTIL	0,30 m²	

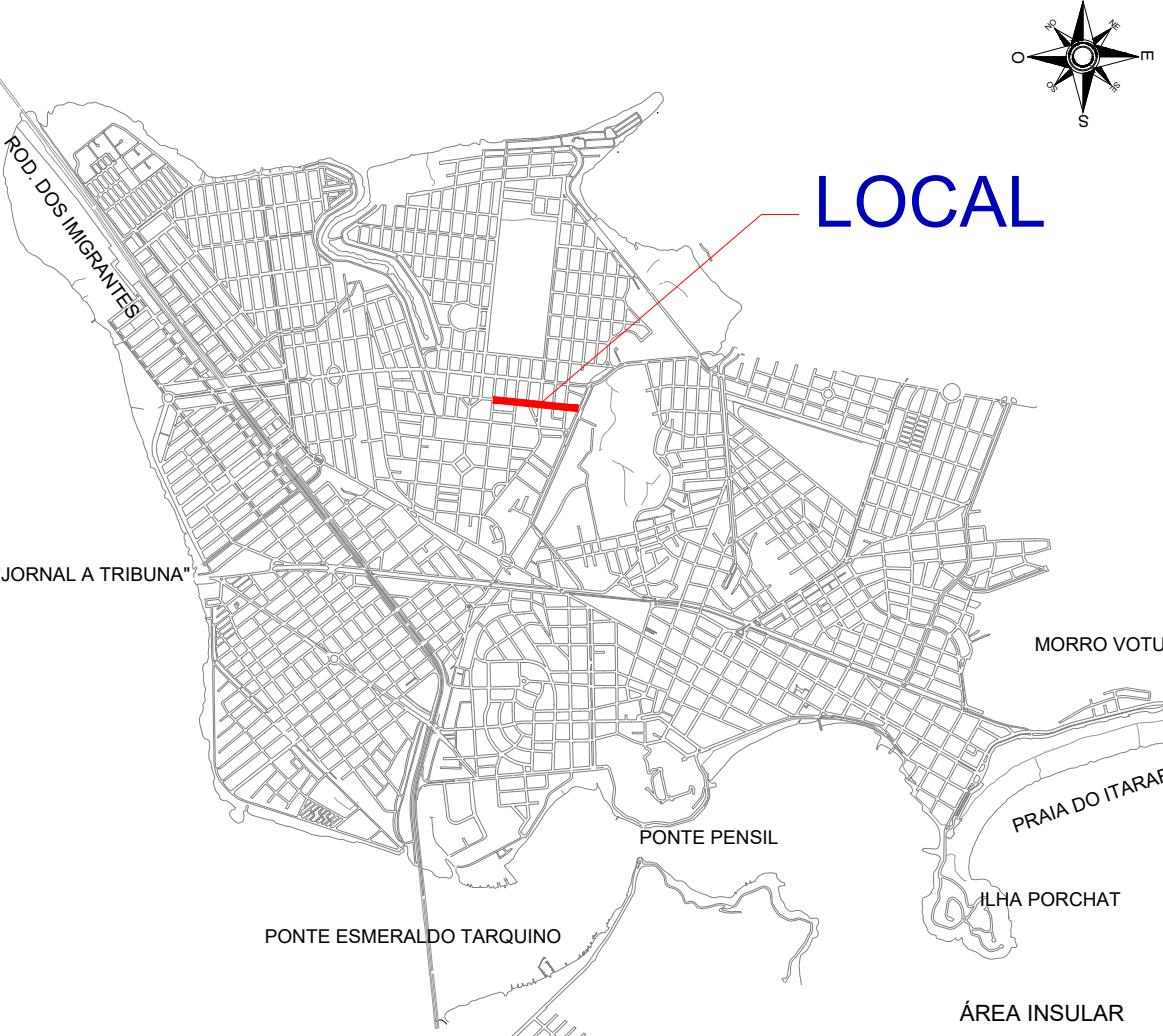

LOCALIZAÇÃO

MAPA SÃO VICENTE

03	02	01	00
EMISSÃO INICIAL	MODIFICAÇÃO	MAR.22	SEDURB
Nº	DATA	DESENHO	



PREFEITURA MUNICIPAL DE
SÃO VICENTE

OBRA:	DESENHO:	FOLHA:
DRENAGEM E PAVIMENTAÇÃO - RUA CARAMURU	PQ. SÃO VICENTE	ÚNICA
LOCAL:	DATA:	Nº PROJETO:
RUA CARAMURU	MARÇO/2022	
RESPONSÁVEL TÉCNICO:	DESENHO:	ESCALA:
SEDURB	SEDURB	INDICADA