




PLANTA – DRENAGEM
RUA GUARULHOS – TRECHO 01
SEM ESCALA

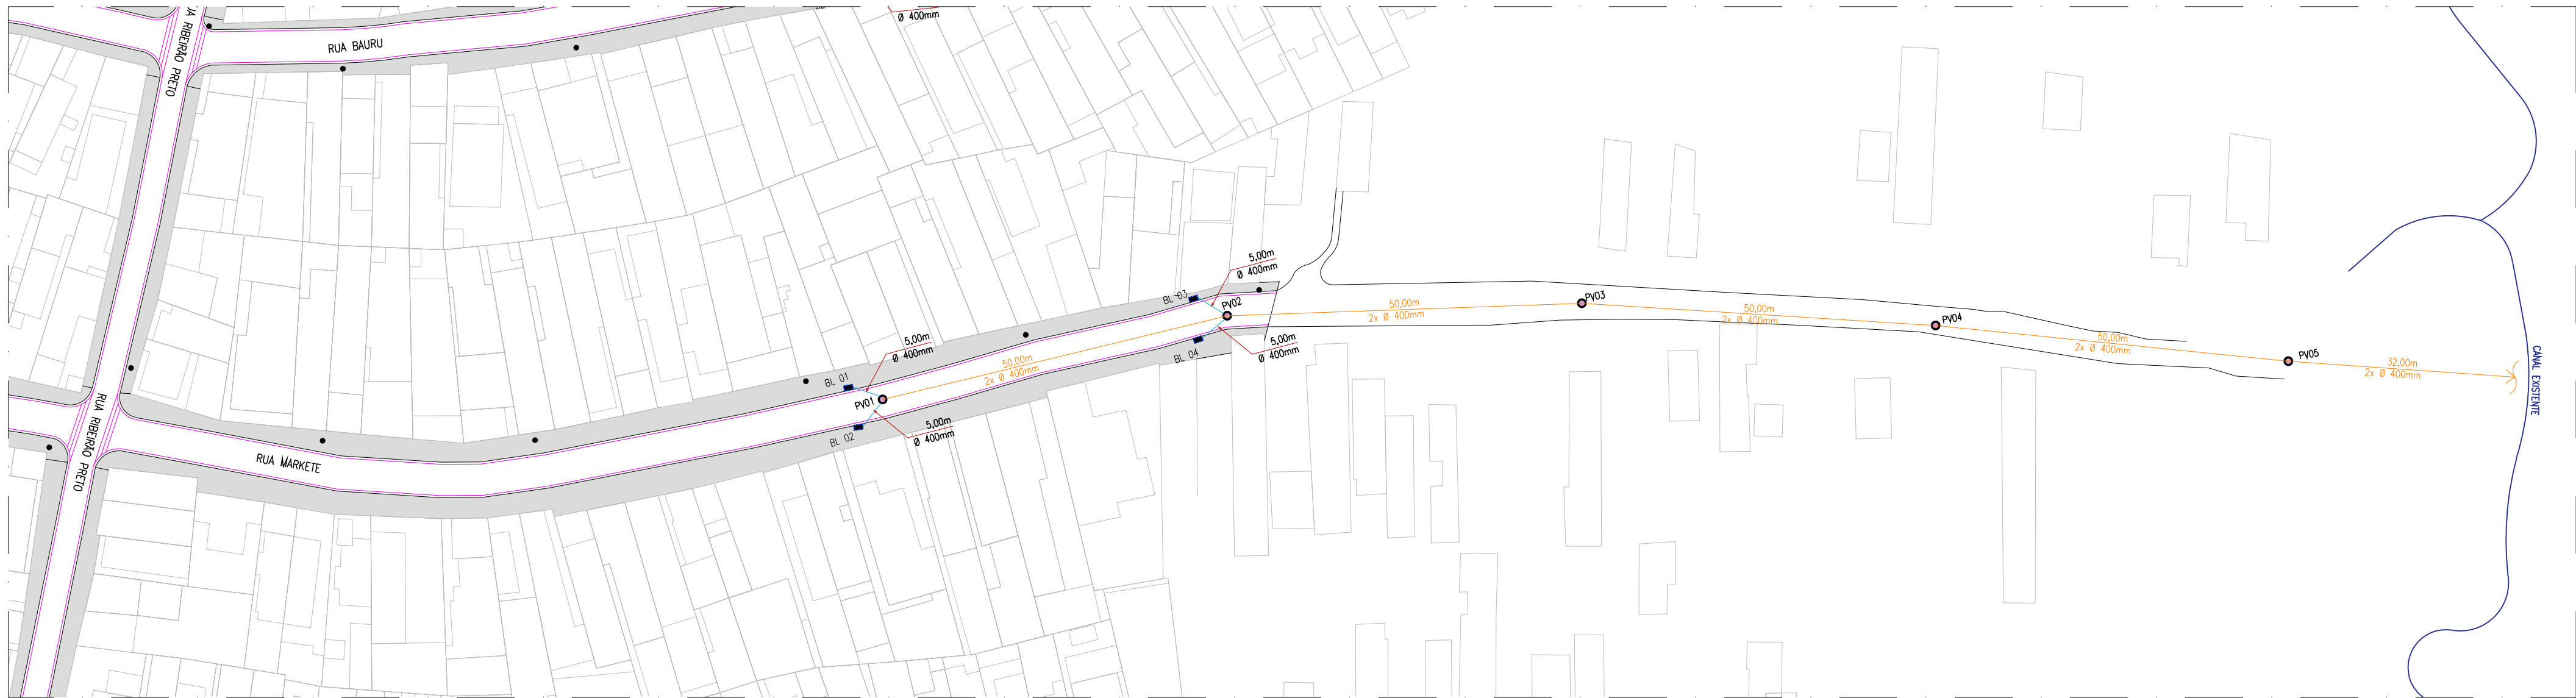

PLANTA – DRENAGEM
RUA MARKETE – TRECHO 02
SEM ESCALA

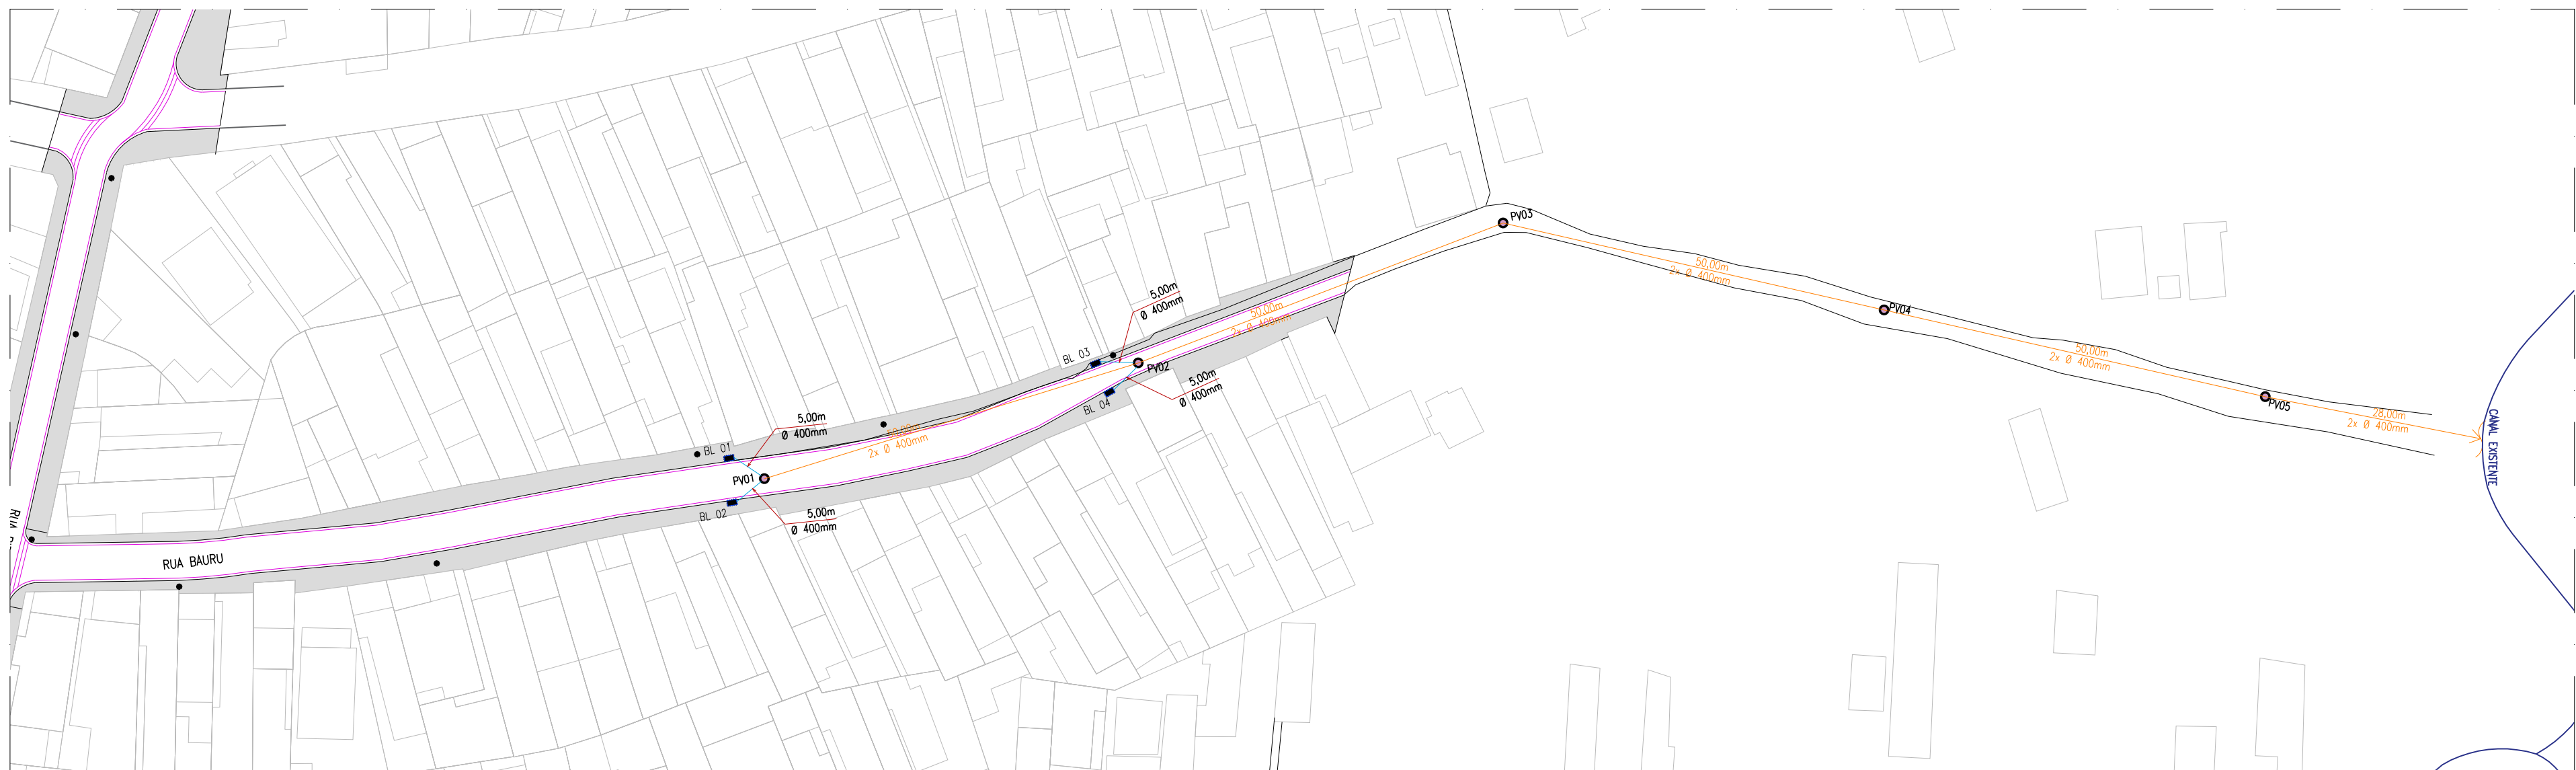

PLANTA – DRENAGEM
RUA BAURU – TRECHO 03
SEM ESCALA

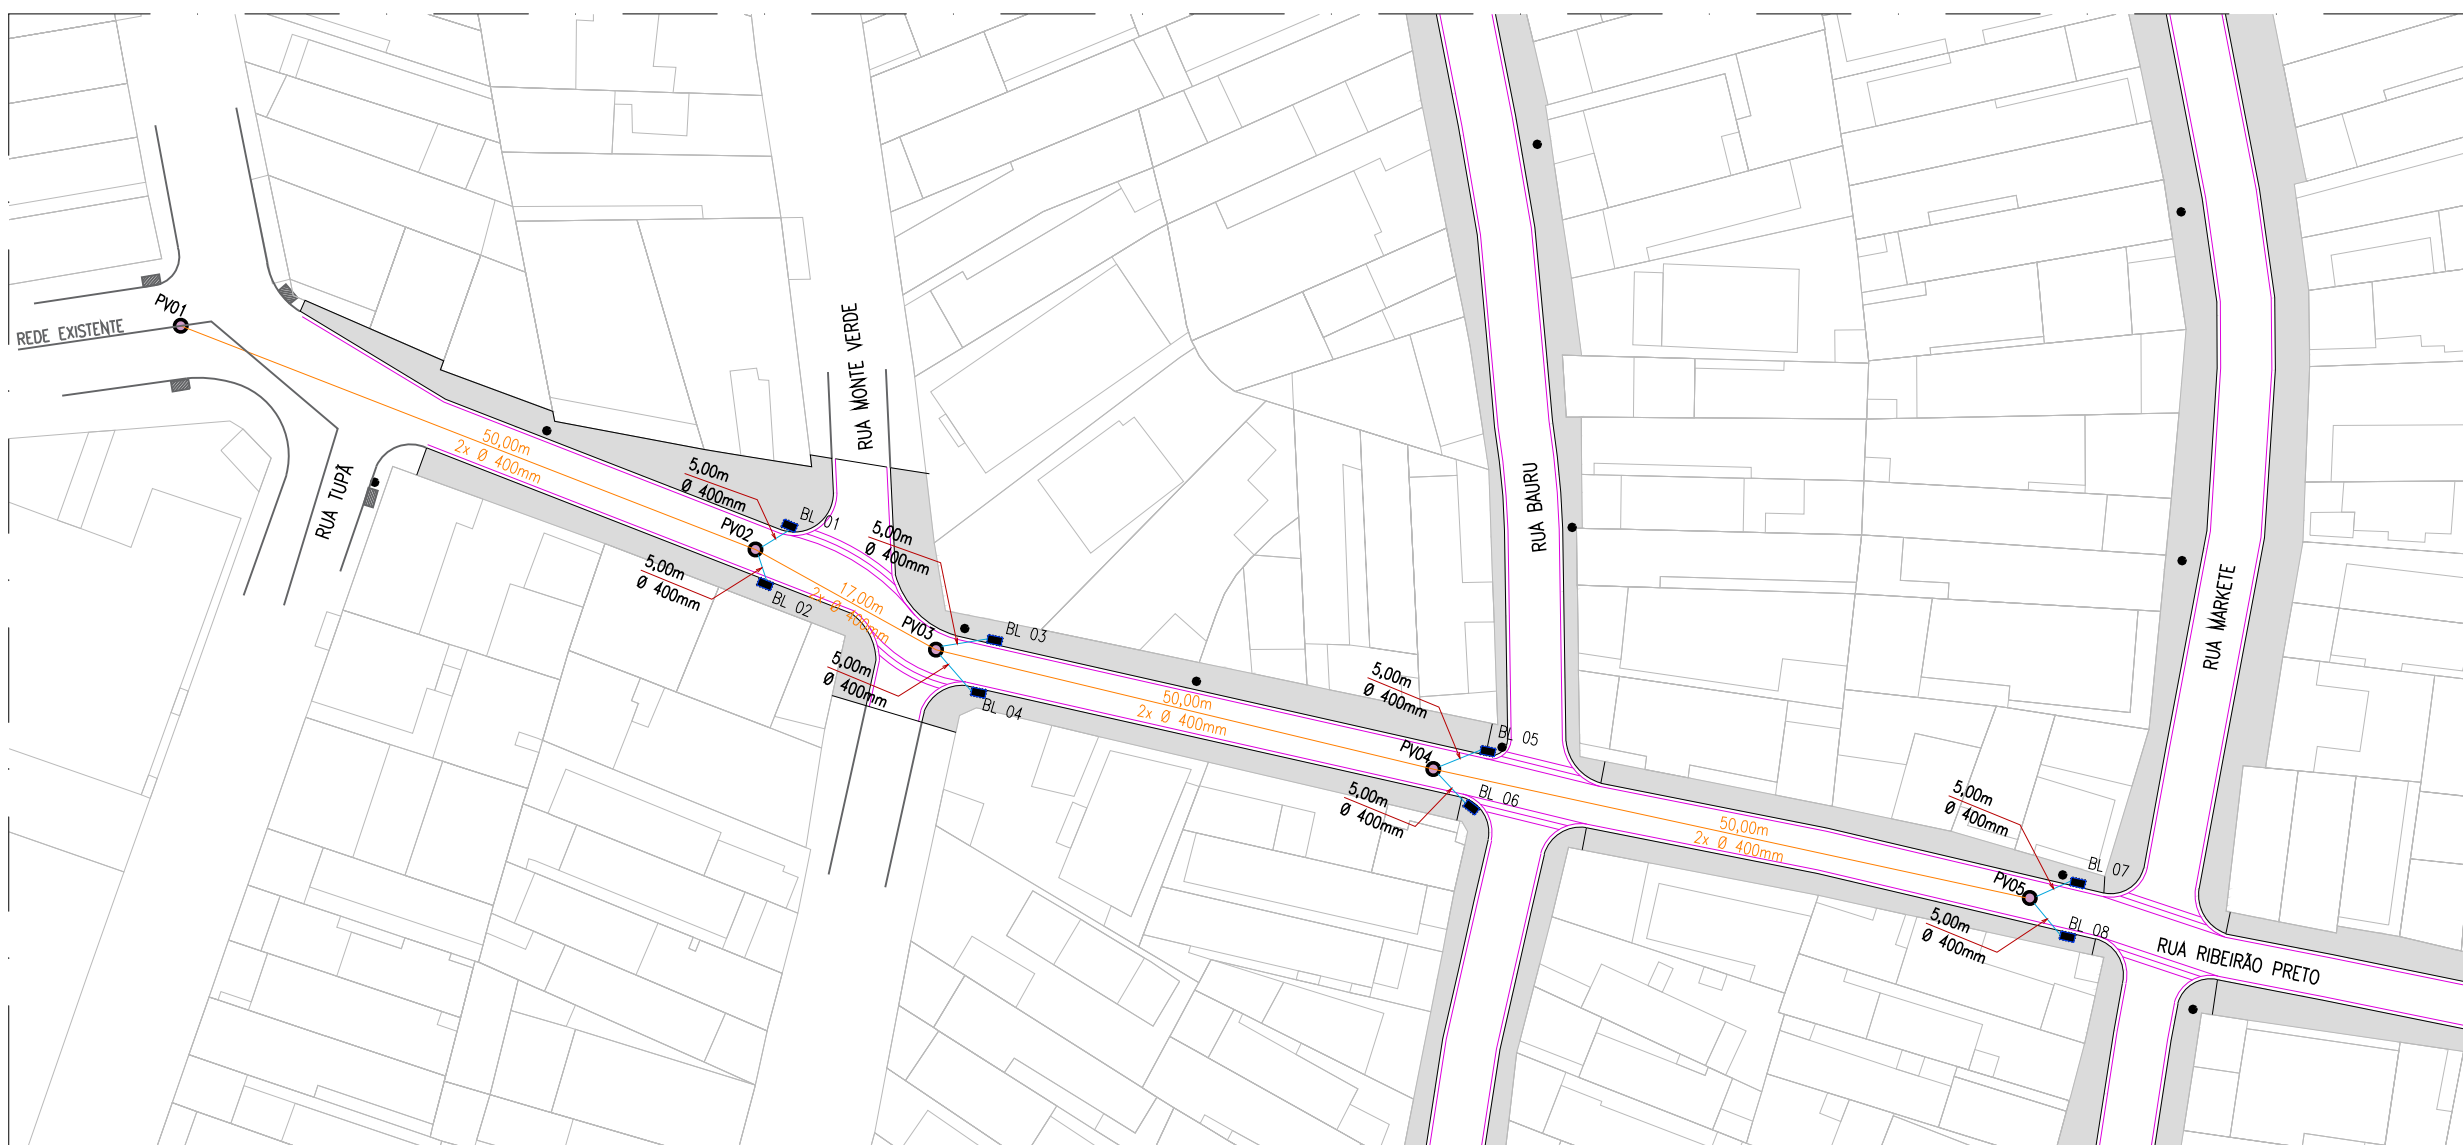

PLANTA – DRENAGEM
RUA RIBEIRÃO PRETO – TRECHO 04
SEM ESCALA

QUANTITATIVO DRENAGEM – RUA GUARULHOS		
SERVIÇO	QUANTIDADE	MEDIDA
TUBO DE 2x400mm	250,00 (x2)	m
TUBO DE 400mm	20,00	m
BOCA DE LOBO (BL)	4,00	unid.
POÇO DE VISITA (PV)	5,00	unid.









QUANTITATIVO DRENAGEM – RUA MARKETE		
SERVIÇO	QUANTIDADE	MEDIDA
TUBO DE 2x400mm	232,00 (x2)	m
TUBO DE 400mm	20,00	m
BOCA DE LOBO (BL)	4,00	unid.
POÇO DE VISITA (PV)	5,00	unid.

QUANTITATIVO DRENAGEM – RUA BAURU		
SERVIÇO	QUANTIDADE	MEDIDA
TUBO DE 2x400mm	228,00 (x2)	m
TUBO DE 400mm	20,00	m
BOCA DE LOBO (BL)	4,00	unid.
POÇO DE VISITA (PV)	5,00	unid.

QUANTITATIVO DRENAGEM – RUA RIBEIRÃO PRETO		
SERVIÇO	QUANTIDADE	MEDIDA
TUBO DE 2x400mm	167,00 (x2)	m
TUBO DE 400mm	40,00	m
BOCA DE LOBO (BL)	8,00	unid.
POÇO DE VISITA (PV)	5,00	unid.




PLANTA – LOCALIZAÇÃO
TRECHO 01, TRECHO 02, TRECHO 03 E TRECHO 04
S/ ESCALA

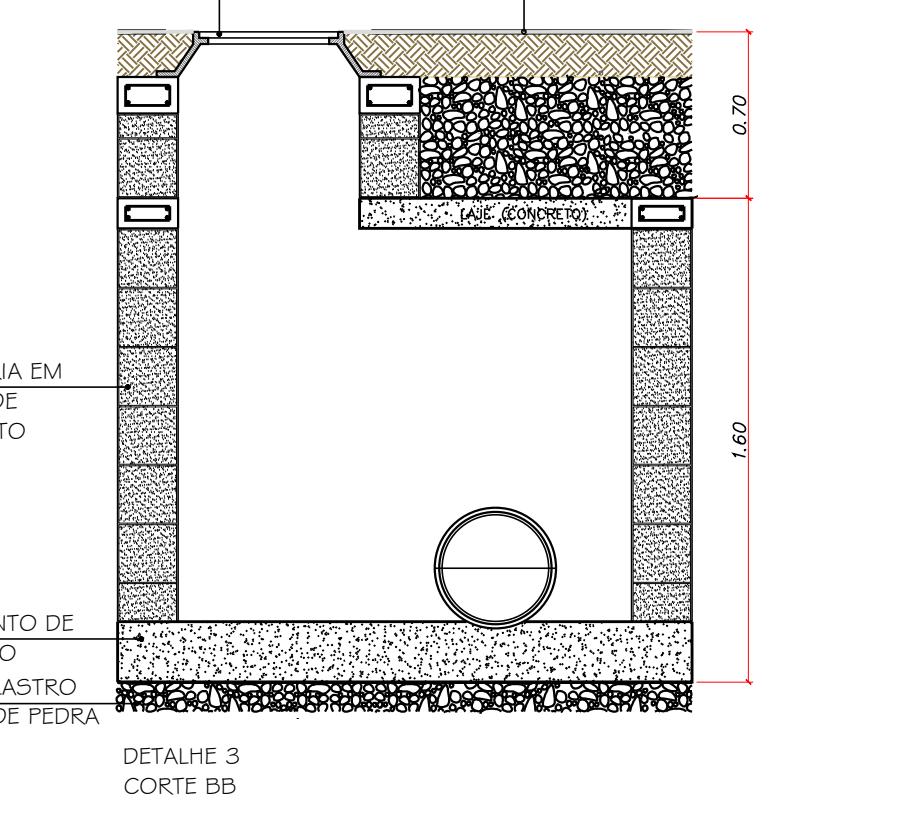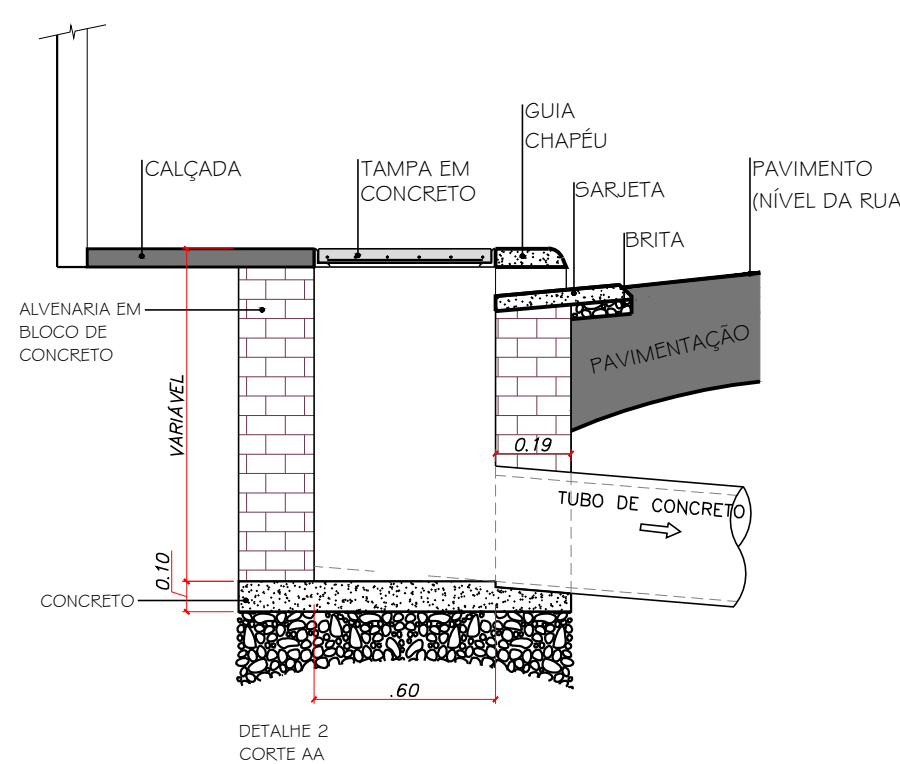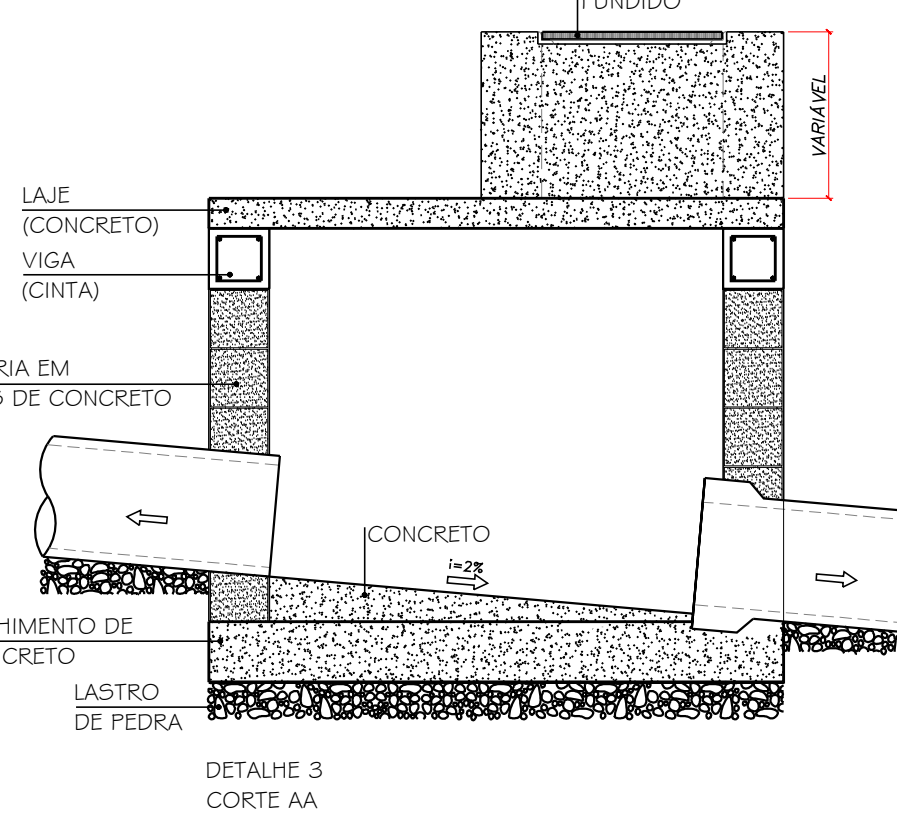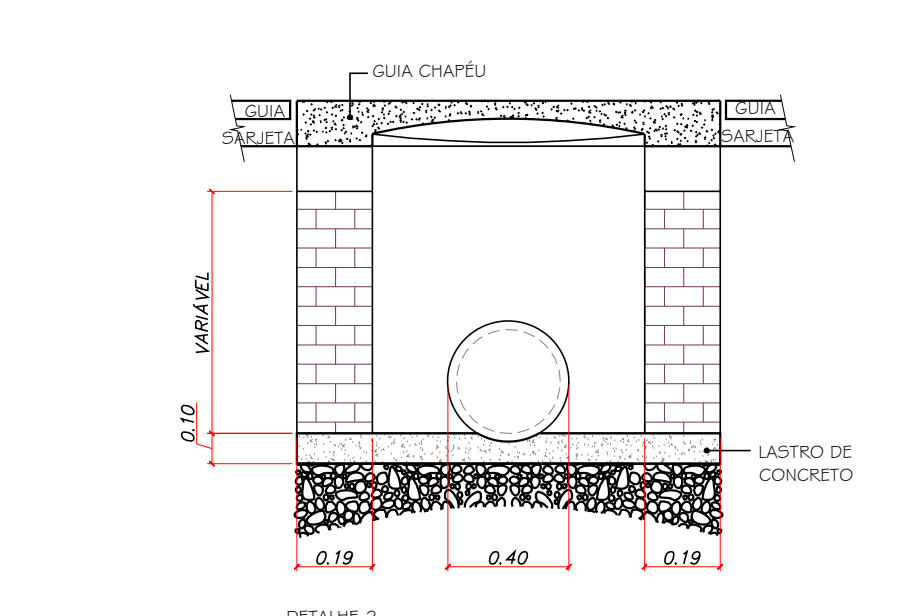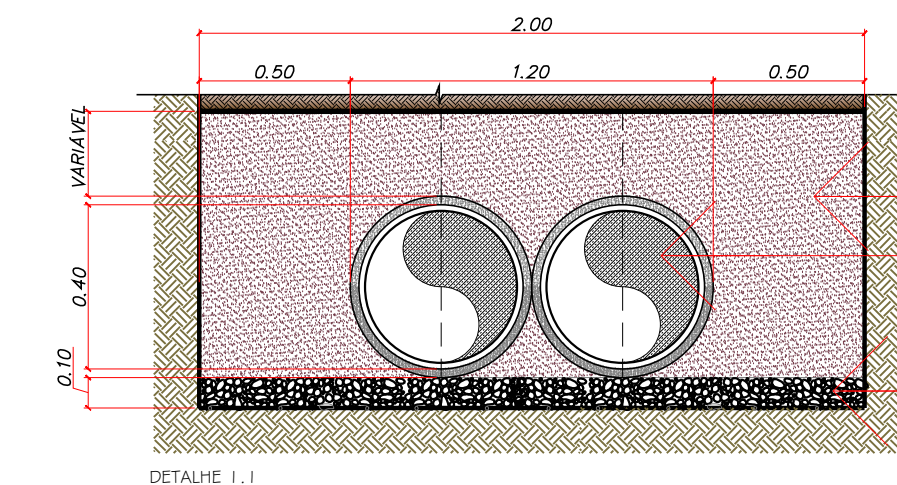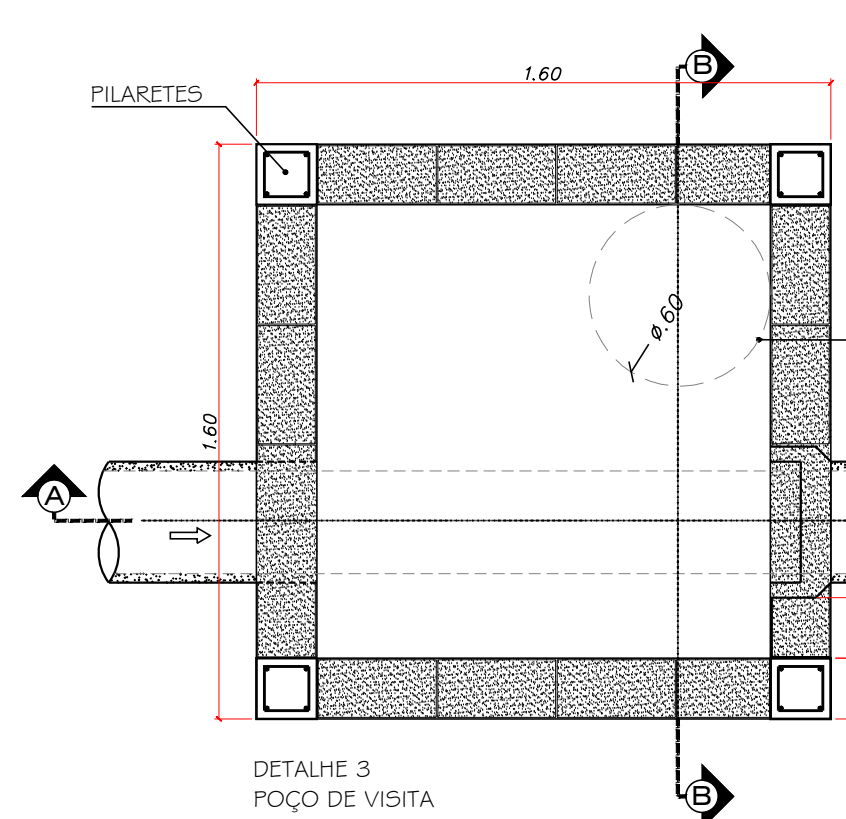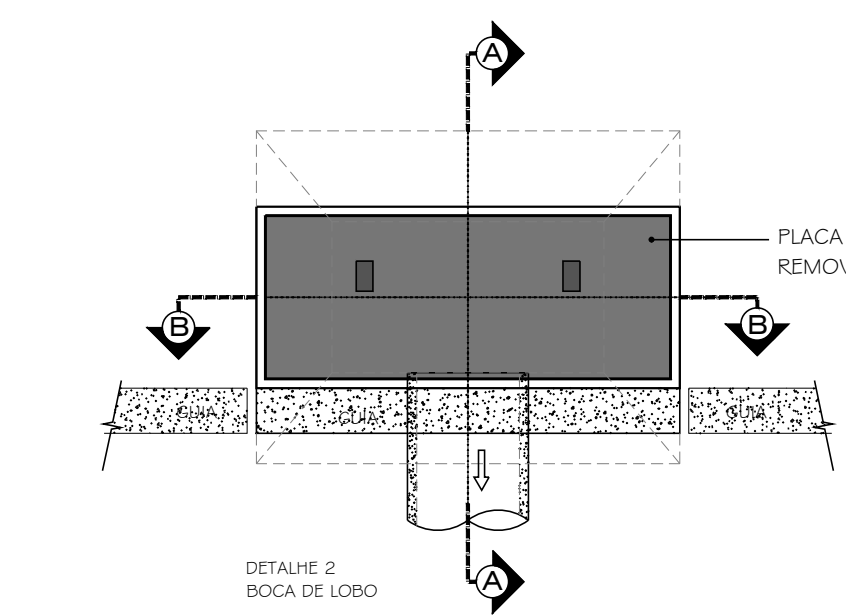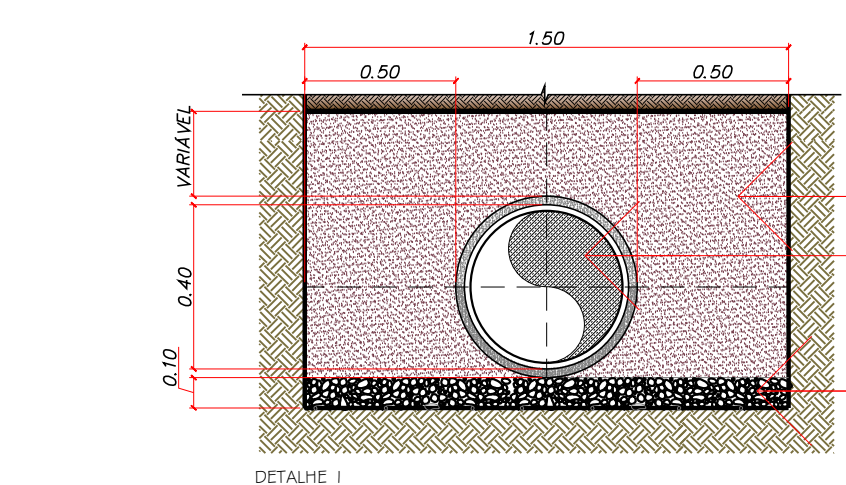

Legenda:

- Guia Existente
- Guia Projetado
- Tubo de 2x Ø400mm Projetado
- Tubo de Ø400mm Projetado
- Boca de Lobo Existente
- Boca de Lobo
- Poço de Visita Projetado
- Poço de Visita Existente

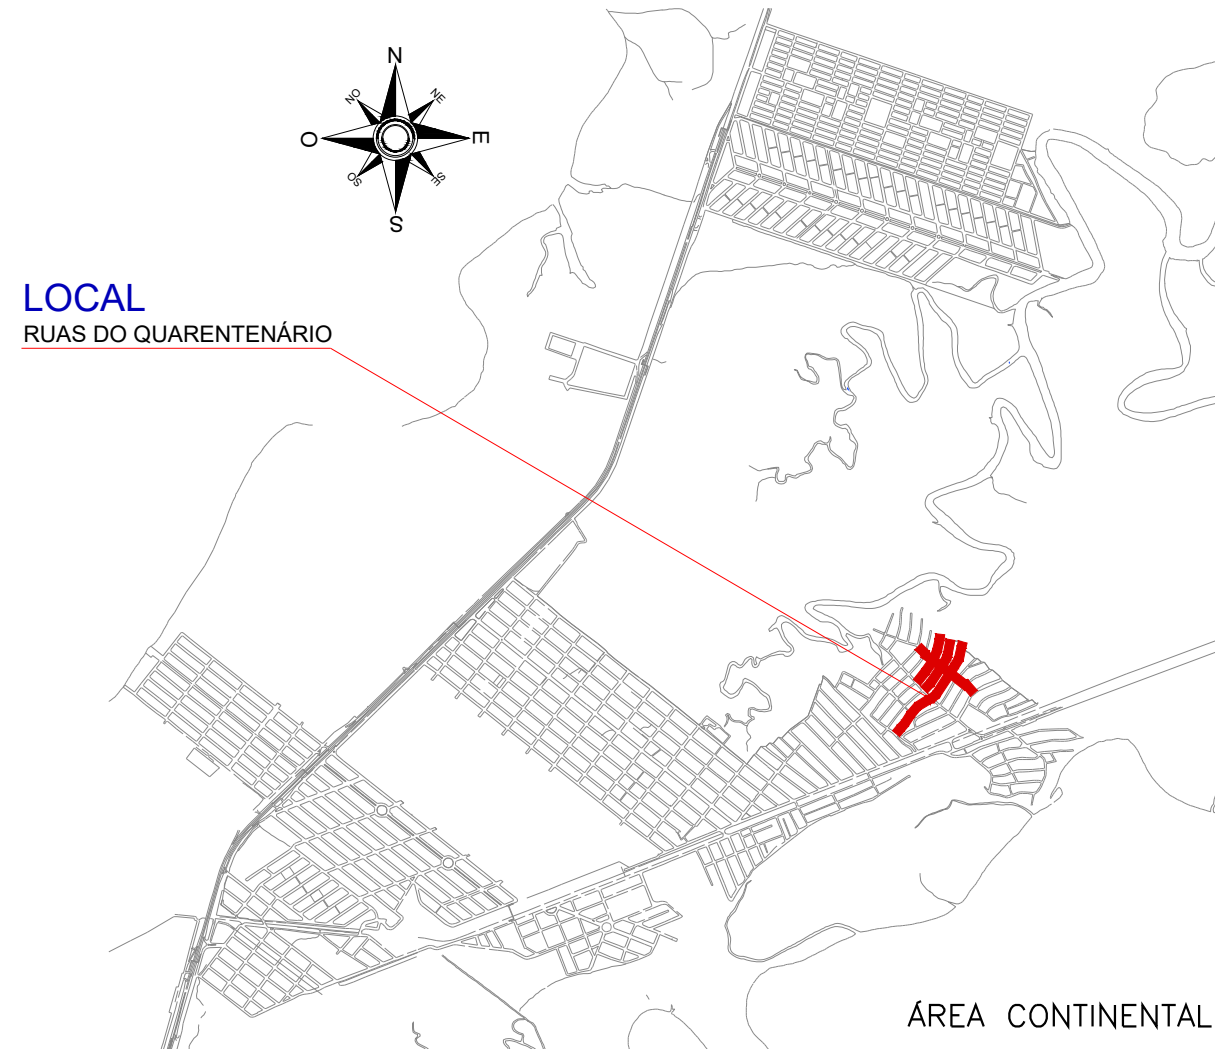

LOCALIZAÇÃO
MAPA SÃO VICENTE

03	REVISÃO 02 – DILIGÊNCIA	AGO.24	SEDURB
02	REVISÃO 01 – DILIGÊNCIA	JUN.24	SEDURB
01	EMIÇÃO INICIAL	ABR.24	SEDURB
No.	MODIFICAÇÃO	DATA	DESENHO



RESPONSÁVEL TÉCNICO: GUSTAVO SELLERA GODOY CREA 5060991925		DATA ABRIL/2024	Nº PROJETO 114-24
LOCAL RUAS DO QUARENTENÁRIO		DESENHO SEDURB	ESCALA INDICADA