Governo do Estado de São Paulo
628

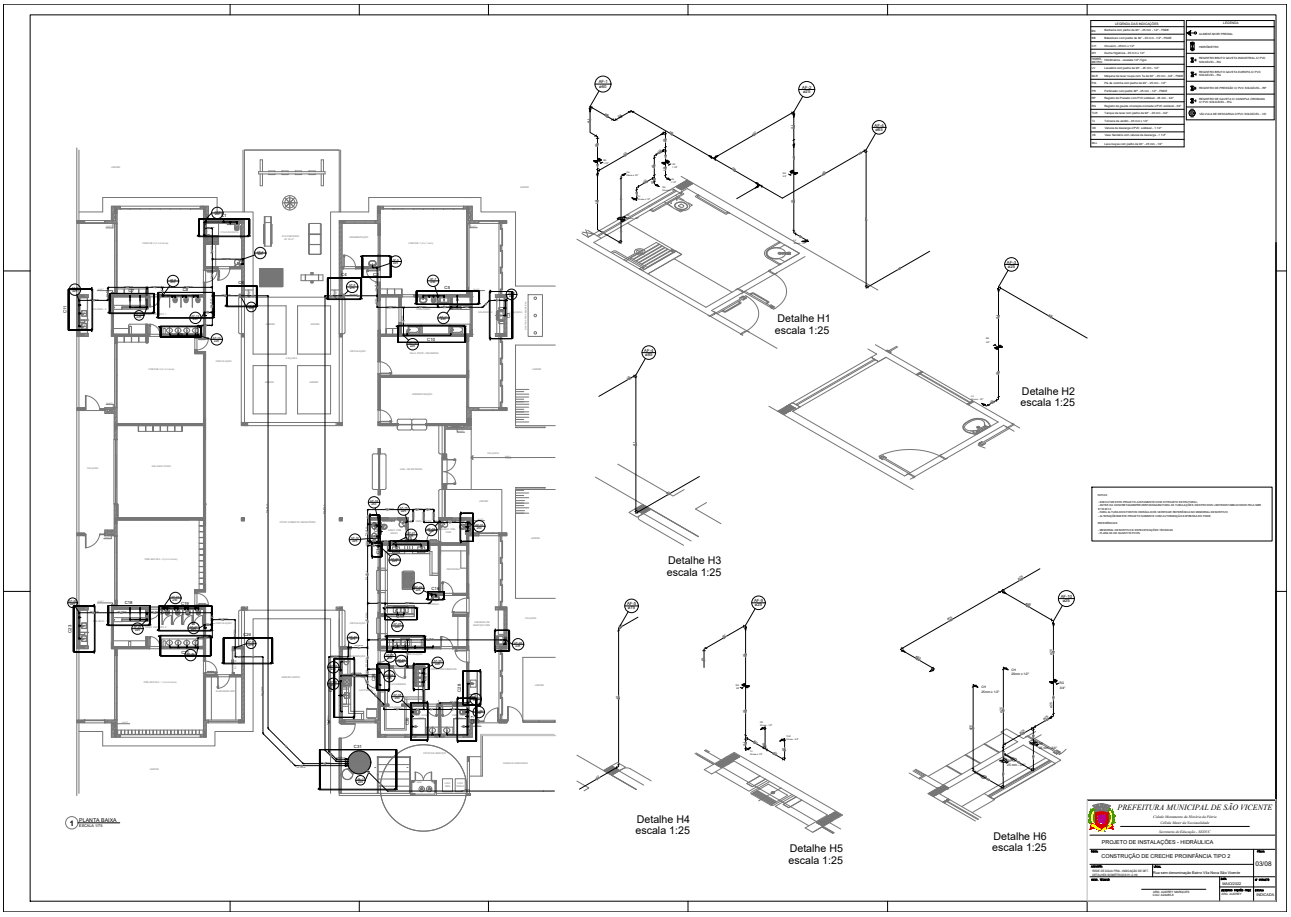

SEDUCCAP202203717 0DM

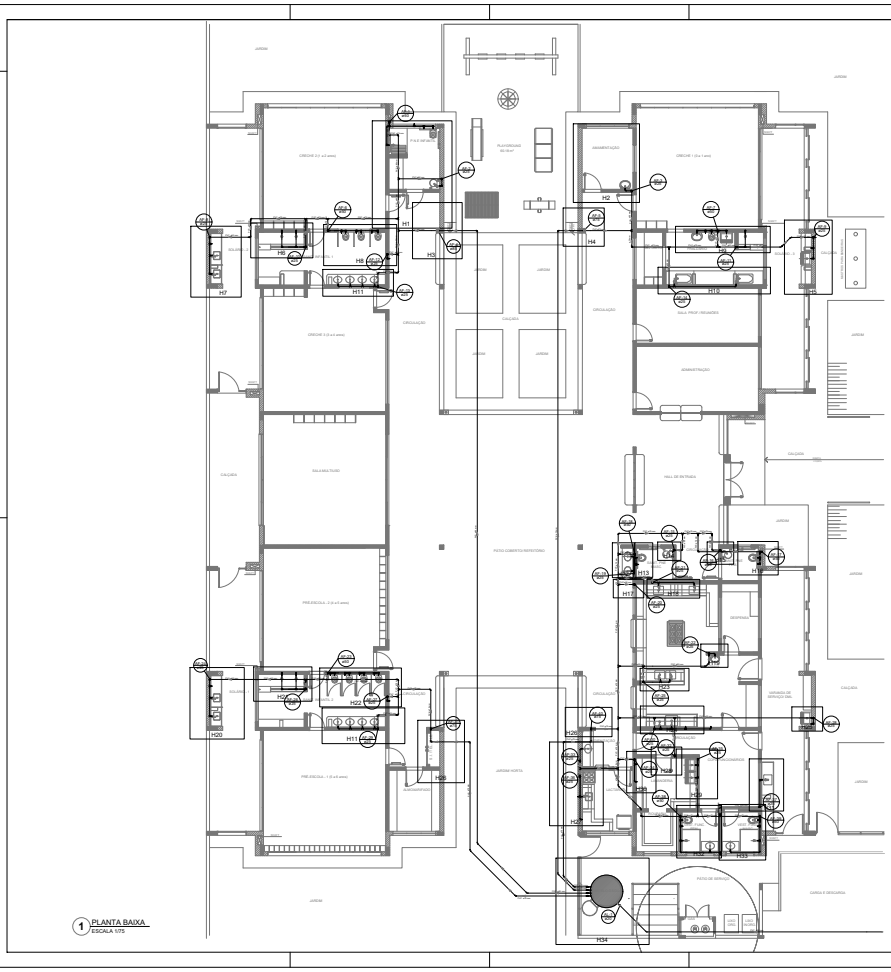

1 PLANTA BAIXA
ESCALA 1/75

LEGENDA DAS INDICAÇÕES	
BAL	Bacteria com jatho de 90° - 25 mm - 1/2" - PADE
BB	Bebedouro com jatho de 90° - 25 mm - 1/2" - PADE
CH	Chuveiro - 25mm x 1/2"
DH	Ducha Higiênica - 25 mm x 1/2"
HIDRO-METRO	Hidrômetro - caixaM 1/2"-Tigre
LV	Lavatório com jatho de 90° - 25 mm - 1/2"
MLR	Máquina de lavar roupa com Tx de 90° - 25 mm - 3/4" - PADE
PIA	Pia de cozinha com jatho de 90° - 25 mm - 1/2"
PR	Purificador com jatho 90° - 25 mm - 1/2" - PADE
RP	Registro de Pressão com PVC soldável - 25 mm - 3/4"
RG	Registro de gaveta cromado cromado cPVC soldável - 3/4"
TLR	Tanque de lavar com jatho de 90° - 25 mm - 3/4"
TJ	Torneira de Jardim - 25 mm x 1/2"
VD	Válvula de descarga cPVC soldável - 1 1/2"
VS	Vaso Sanitário com válvula de descarga - 1 1/2"
WAL	Lava louças com jatho de 90° - 25 mm - 1/2"

LEGENDA	
	ALIMENTADOR PREDIAL
	HIDRÔMETRO
	REGISTRO BRUTO GAVETA INDUSTRIAL C/ PVC SOLDÁVEL - RG
	REGISTRO BRUTO GAVETA EUROPA C/ PVC SOLDÁVEL - RG
	REGISTRO DE PRESSÃO C/ PVC SOLDÁVEL - RP
	REGISTRO DE GAVETA C/ CANOPLA CROMADA C/ PVC SOLDÁVEL - RG
	VÁLVULA DE DESCARGA CPVC SOLDÁVEL - VD

NOTAS
- EXECUTAR ESTE PROJETO JUNTAMENTE COM O PROJETO ESTRUTURAL.
- ATENDER AS CONCRETAGENS/RPR/ENFIAGENS PARA AS TUBULAÇÕES, DENTRO DOS LIMITES ESTABELECIDOS PELA NBR 6118:2014.
- PARA ALTURA DOS PONTOS HIDRÁULICOS VERIFICAR REFERÊNCIA NO MEMORIAL DESCRITIVO.
- ALTERAÇÕES NESTE PROJETO SOMENTE COM AUTORIZAÇÃO EXPRESSA DO PADE.

REFERÊNCIAS:
- MEMORIAL DESCRITIVO E ESPECIFICAÇÕES TÉCNICAS
- PLANILHA DE QUANTITATIVOS.

PREFEITURA MUNICIPAL DE SÃO VICENTE
Cidade Monumento da História do País
Cellula Mater da Nacionalidade
Secretaria de Educação - SEDUC

PROJETO DE INSTALAÇÕES - HIDRÁULICA

OBRA: CONSTRUÇÃO DE CRECHE PROINFÂNCIA TIPO 2		FOLHA: 02/08
ASSUNTO: REDE DE ÁGUA FRIA - INDICAÇÃO DOS DETALHES ISOMÉTRICOS	LOCAL: Rua sem denominação Bairro Vila Nova São Vicente	
RESP. TÉCNICO: ARQ. AUGNET MARQUES CAU: A35089-8	DATA: MAIO/2022	Nº PROJETO:
	DESENHO PADRÃO PADE: ARQ. AUGNET	ESCALA: 1:75

SEDUCCAP202203717ODM

Governo do Estado de São Paulo
632

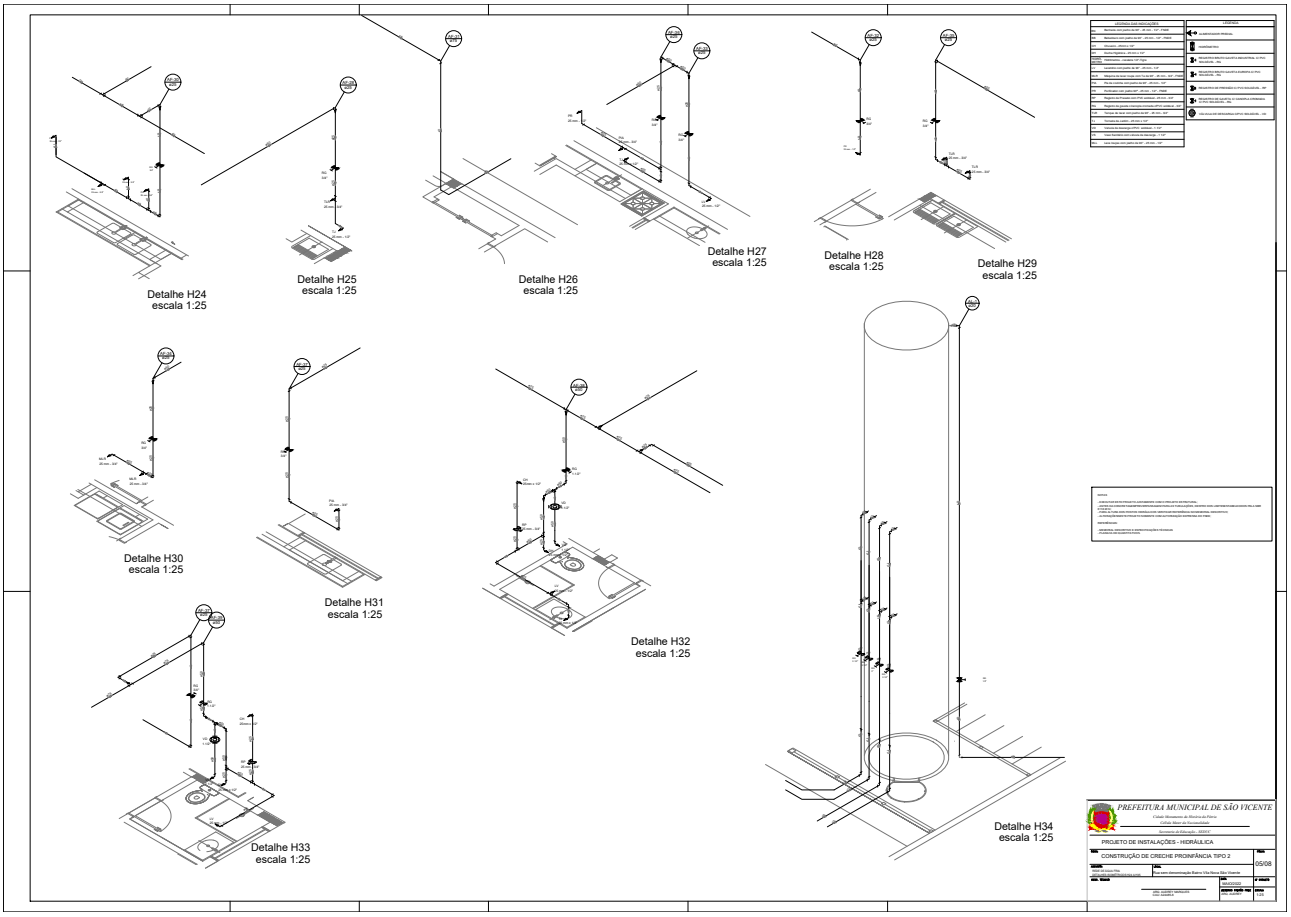

SEDUCCAP202203717 2DM

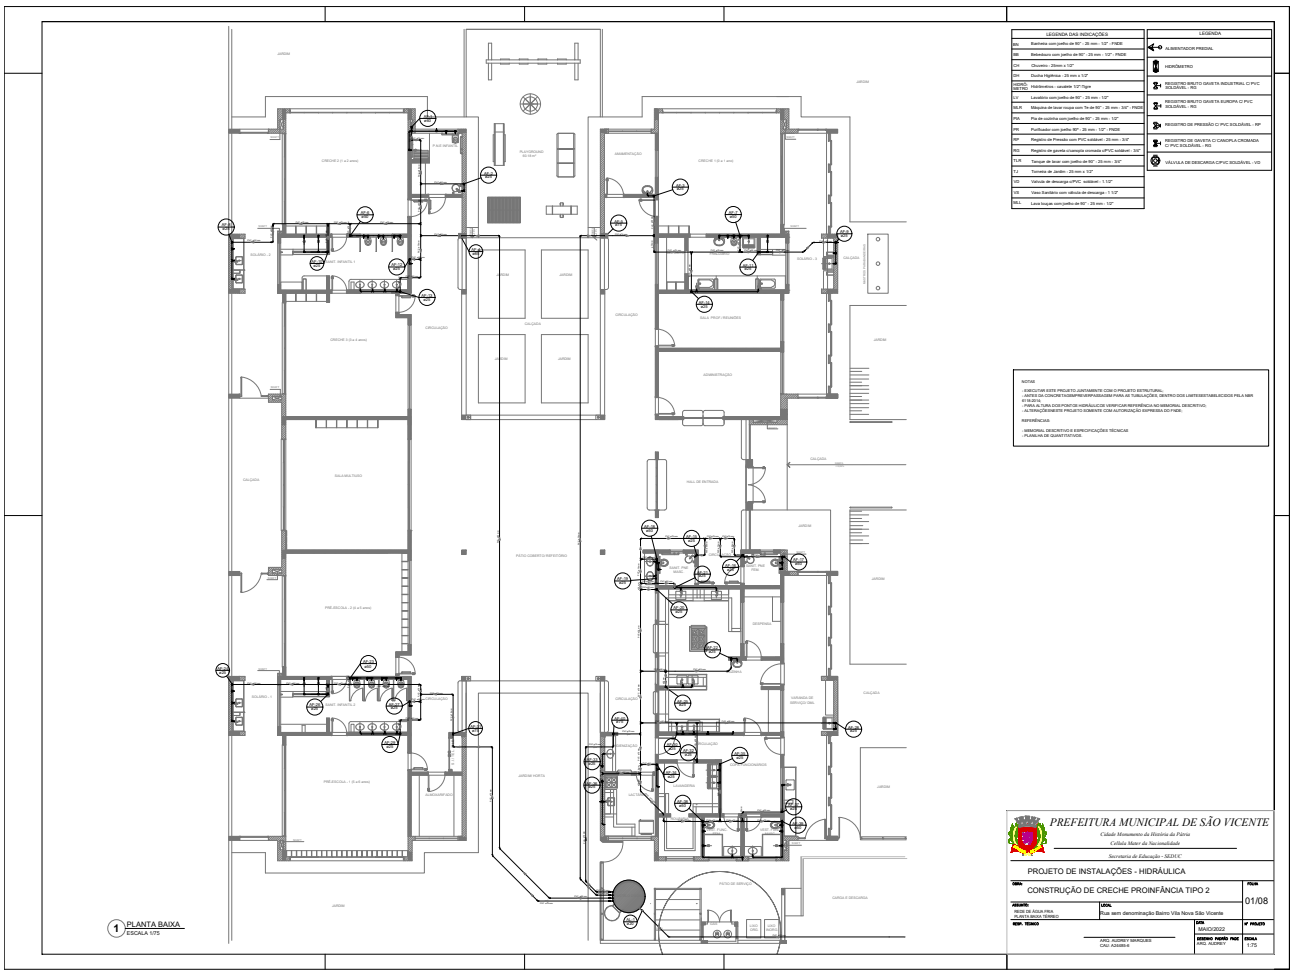

SEDUCCAP202203716 7DM

Assinado com senha por: DENISE DE OLIVEIRA BARBOSA - 02/06/2022 às 10:45:18
Documento N°: 025514A1322030 - consulta é autenticada em:
https://demandas.spsempapel.sp.gov.br/demandas/documento/025514A1322030

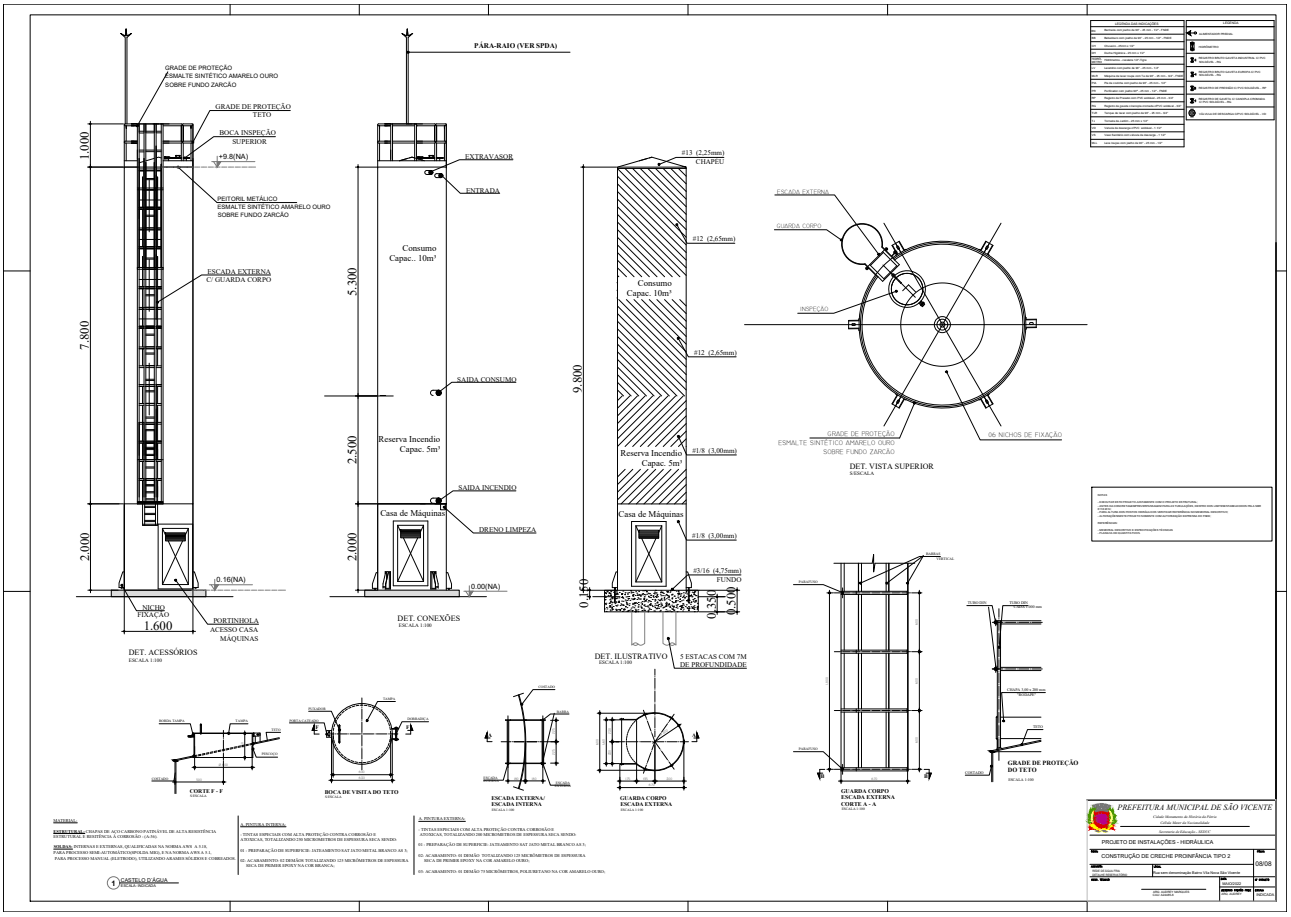

SEDUCCAP202203717 2DM

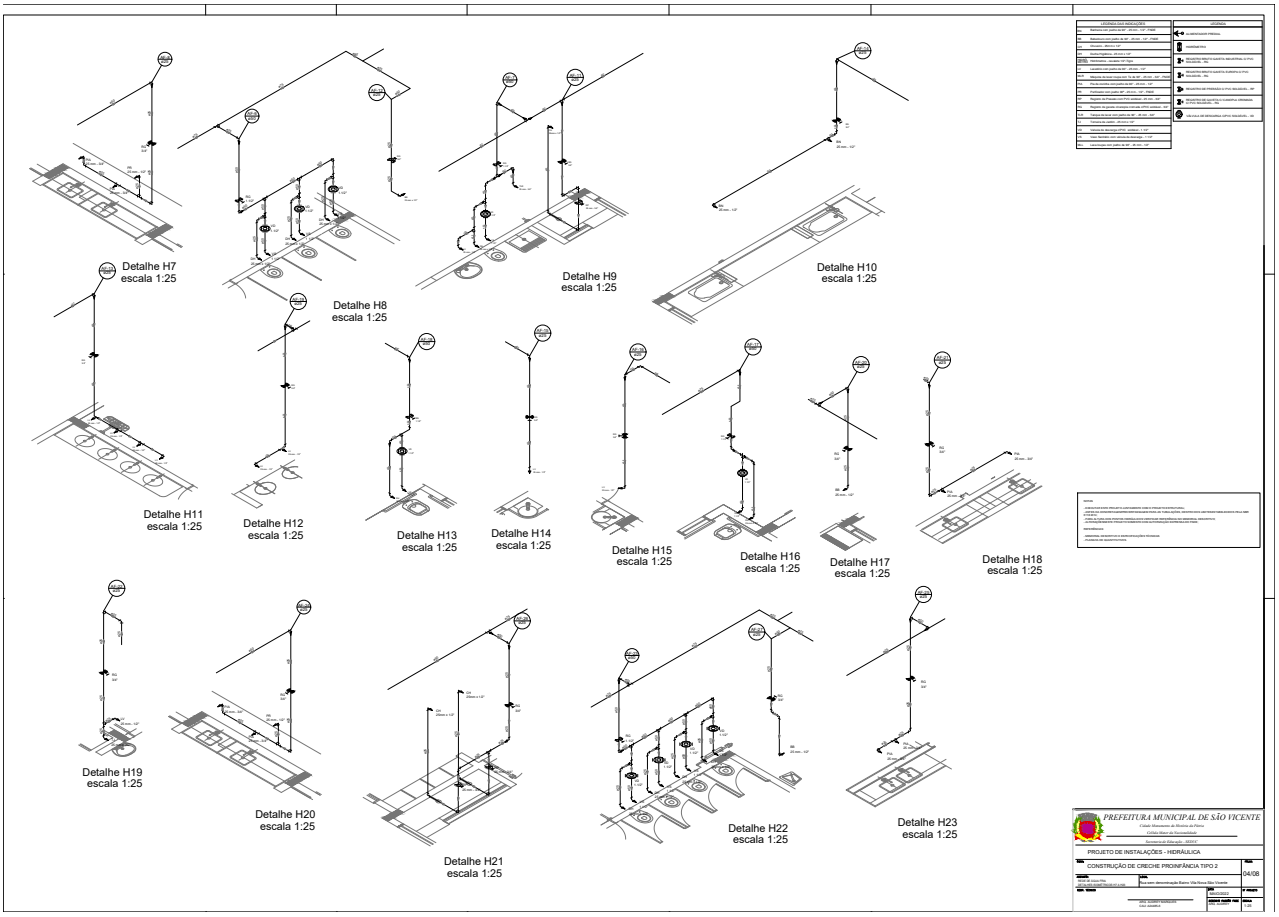

SEDUCCAP202203170DM

Assinado com senha por: DENISE DE OLIVEIRA BARBOSA - 02/06/2022 às 10:46:40
Documento N°: 025514A1322064 - consulta é autenticada em:
https://demandas.spsempapel.sp.gov.br/demandas/documento/025514A1322064

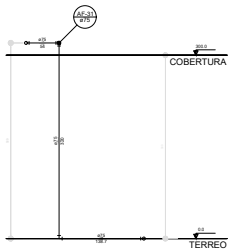

Corte C24
escala 1:25

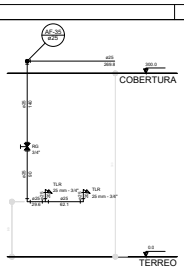

Corte C25
escala 1:25

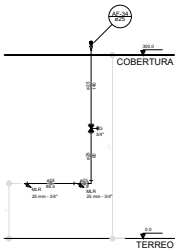

Corte C26
escala 1:25

LEGENDA DAS INDICAÇÕES	
BAL	Banheira com jeitho de 90° - 25 mm - 1/2" - FNDE
BB	Bebedouro com jeitho de 90° - 20 mm - 1/2" - FNDE
CH	Chuveiro - 25mm x 1/2"
DH	Ducha Higiênica - 20 mm x 1/2"
HIDRO-METRO	Hidrômetro - caixaM 1/2"-Ligar
LV	Lavatório com jeitho de 90° - 25 mm - 1/2"
MLR	Máquina de lavar roupa com Tê de 90° - 25 mm - 3/4" - FNDE
PIA	Pia de cozinha com jeitho de 90° - 25 mm - 1/2"
PR	Purificador com jeitho 90° - 25 mm - 1/2" - FNDE
RP	Registro de Pressão com PVC soldável - 25 mm - 3/4"
RG	Registro de gaveta cromado c/PVC soldável - 3/4"
TLR	Tanque de lavar com jeitho de 90° - 25 mm - 3/4"
TJ	Torneira de Jardim - 25 mm x 1/2"
VD	Válvula de descarga -UPVC soldável - 1 1/2"
VS	Vaso Sanitário com válvula de descarga - 1 1/2"
BRA	Lava roupa com jeitho de 90° - 25 mm - 1/2"

LEGENDA	
	ALIMENTADOR PREDIAL
	HIDRÔMETRO
	REGISTRO BRUTO GAVETA INDUSTRIAL C/ PVC SOLDÁVEL - RG
	REGISTRO BRUTO GAVETA EUROPA C/ PVC SOLDÁVEL - RG
	REGISTRO DE PRESSÃO C/ PVC SOLDÁVEL - RP
	REGISTRO DE GAVETA C/ CANOPLA CROMADA C/ PVC SOLDÁVEL - RG
	VÁLVULA DE DESCARGA C/PVC SOLDÁVEL - VD

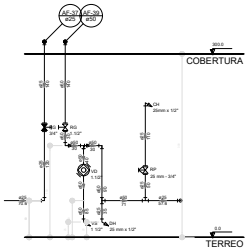

Corte C27
escala 1:25

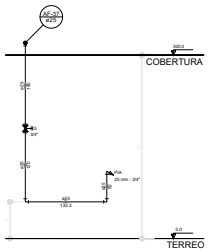

Corte C28
escala 1:25

NOTAS

- EXECUTAR ESTE PROJETO JUNTAMENTE COM O PROJETO ESTRUTURAL.
- PARA TUBULAÇÕES EM CONCRETO/ALVENARIA/EMPRAGUEMAS PARA AS TUBULAÇÕES, DEVERÃO SOS LIMITES/ESTABELECIDOS PELA NBR 6118:2014.
- PARA ALTURA DOS PONTOS HIDRÁULICOS VERIFICAR REFERÊNCIA NO MEMORIAL DESCRITIVO.
- ALTERAÇÕES/MEIOS PROJETO ACIMA/ATE COM AUTORIZAÇÃO EMPRESA EXTNEB.

REFERÊNCIAS

- MEMORIAL DESCRITIVO E ESPECIFICAÇÕES TECNICAS
- PLANILHA DE QUANTITATIVOS.

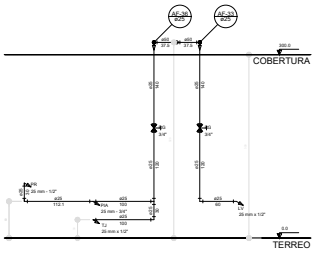

Corte C29
escala 1:25

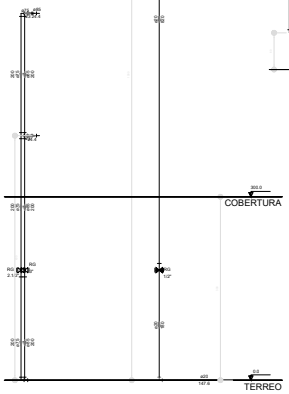

Corte C31
escala 1:25

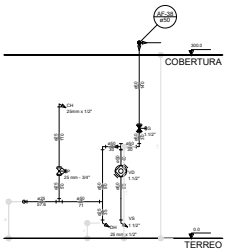

Corte C30
escala 1:25

PREFEITURA MUNICIPAL DE SÃO VICENTE
Cidade Monumento da História do País
Cellula Mater da Nacionalidade
Secretaria de Educação - SEDUC

PROJETO DE INSTALAÇÕES - HIDRÁULICA

OBRA: CONSTRUÇÃO DE CRECHE PROINFÂNCIA TIPO 2		FOLHA: 07/08
DESENHO: REDE DE ÁGUA FRIA CORTES C24 A C31	LOCAL: Rua sem denominação Bairro Vila Nova São Vicente	
RESP. TÉCNICO: ARQ. ALDRIET MARQUES CAU: A33486-8	DATA: MAIO/2022	Nº PROJETO
	DESENHO PADRÃO FNDE: ARQ. ALDRIET	ESCALA: 1:25

SEDUCCAP202203717 2DM

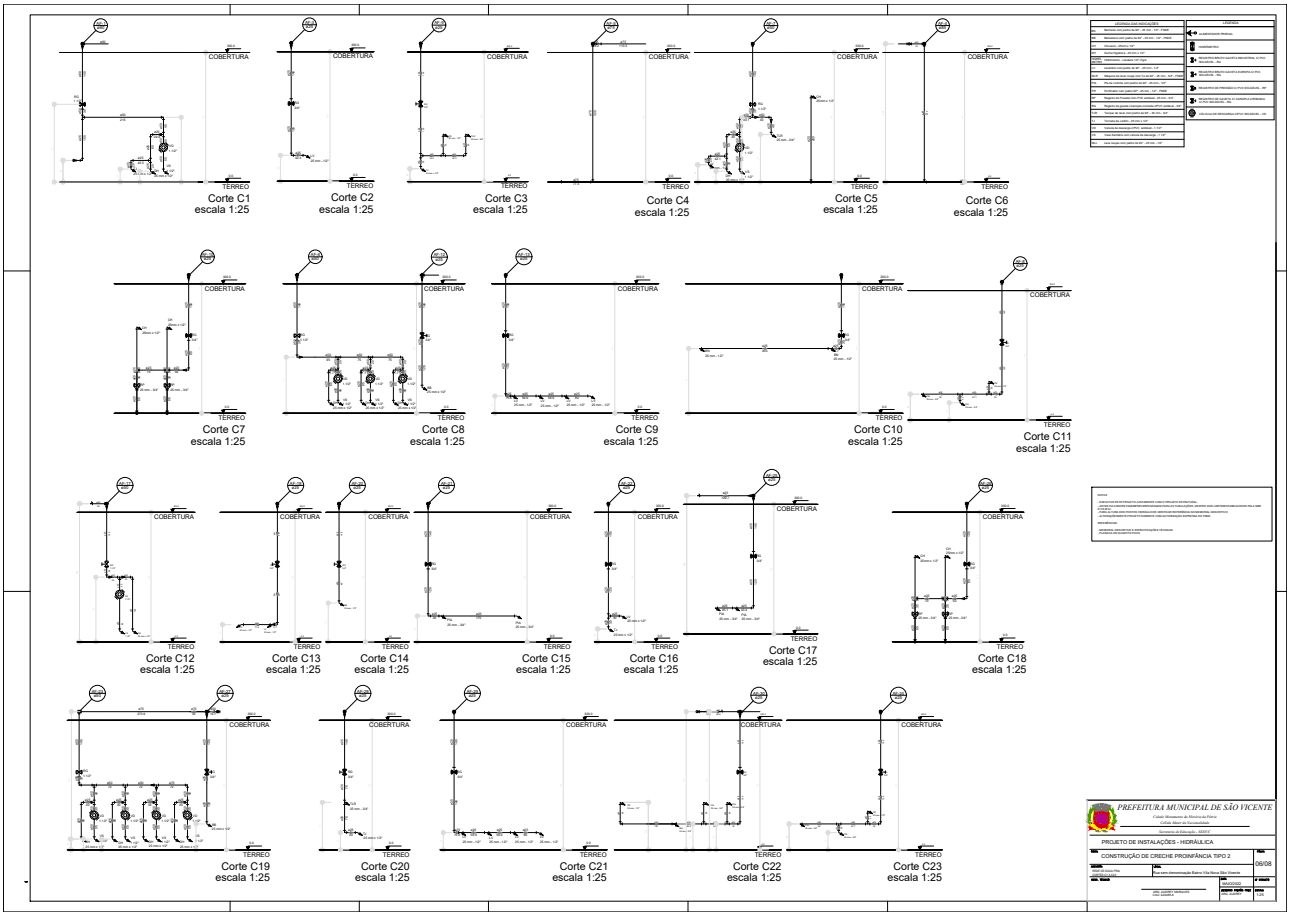

SEDUCCAP202203717 2DM