

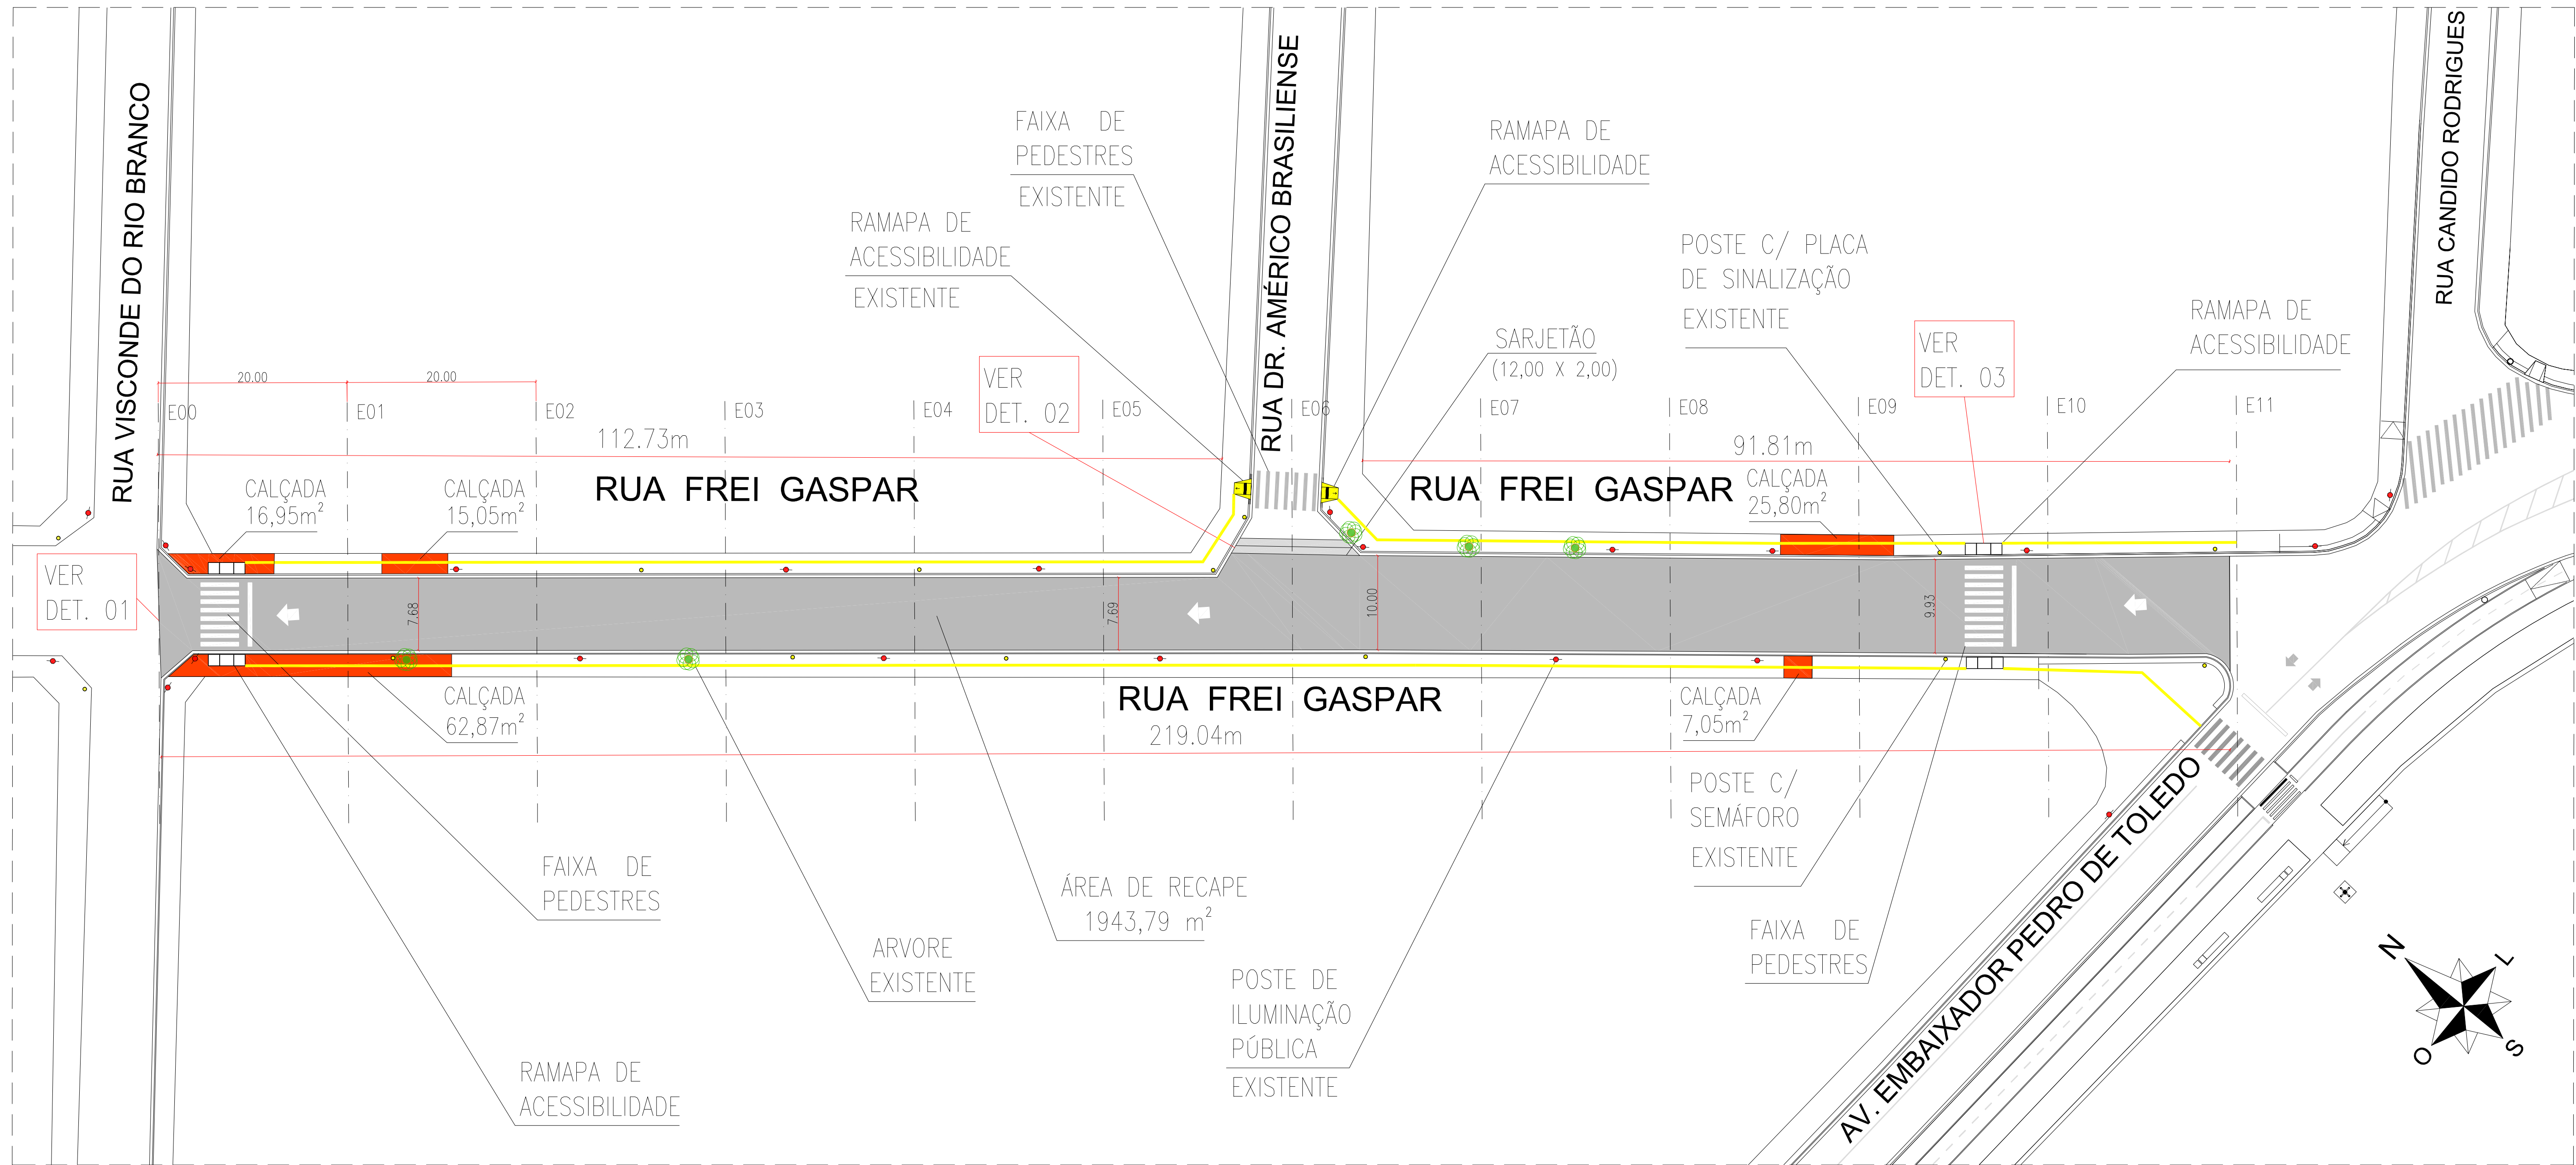
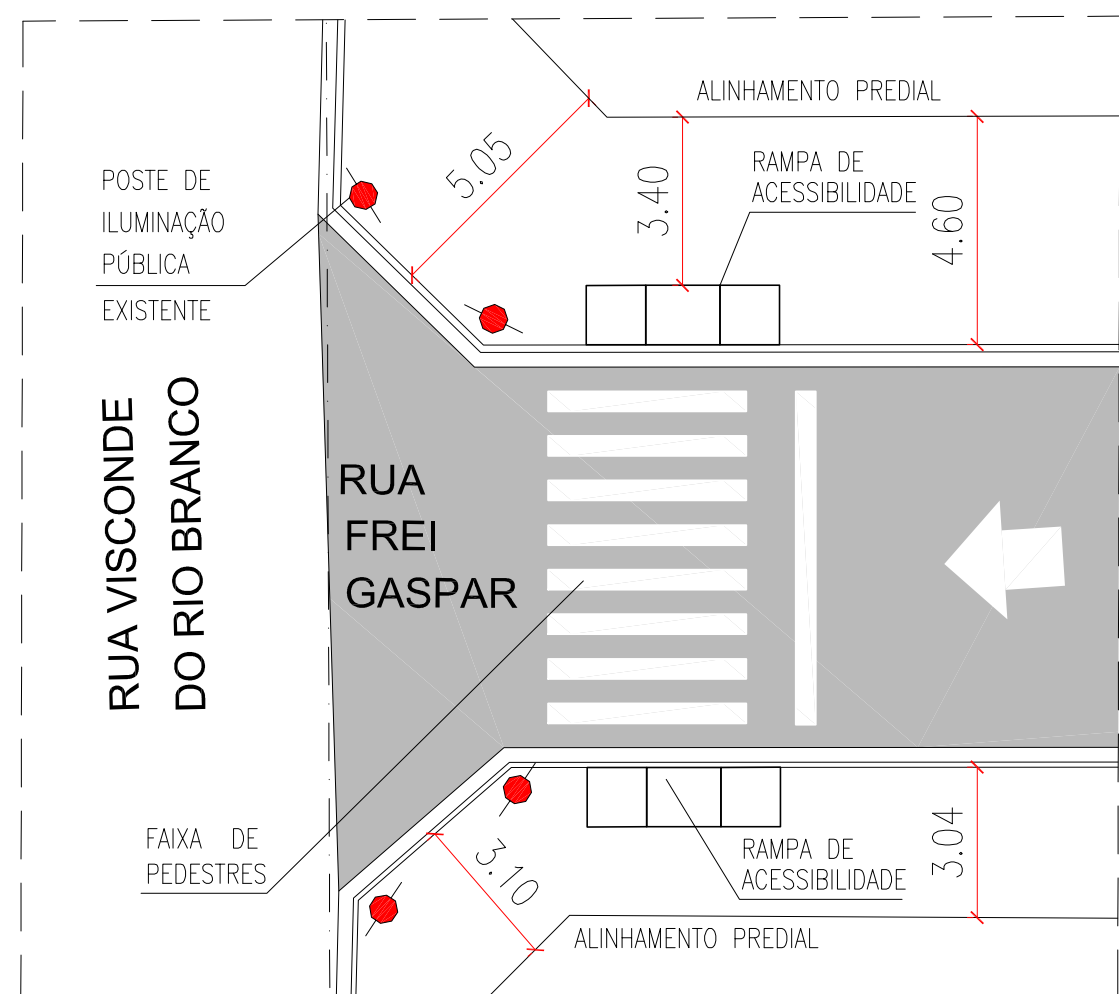


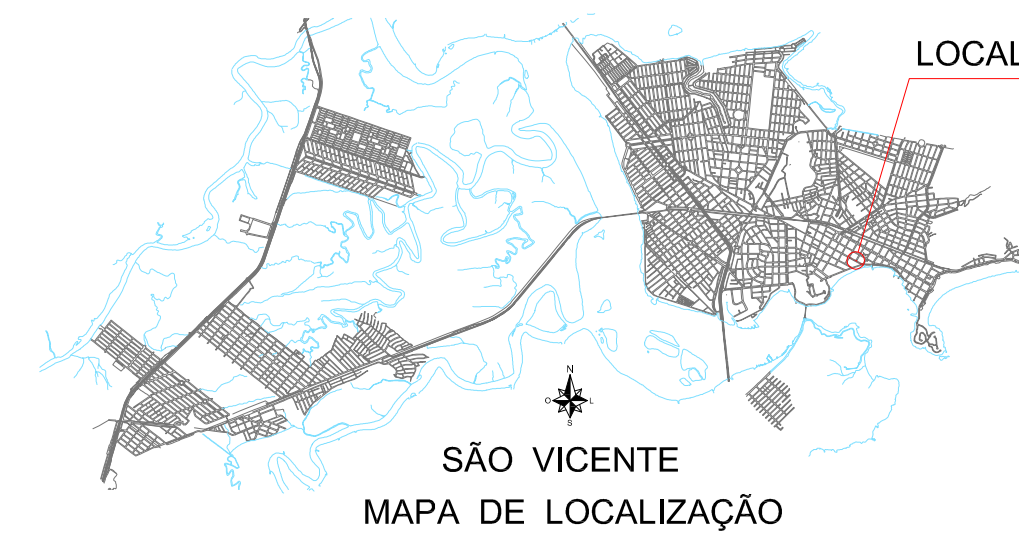


SITUAÇÃO -PROJETADA-RECAPE
RUA FREI GASPAR
SEM ESCALA


LEGENDA

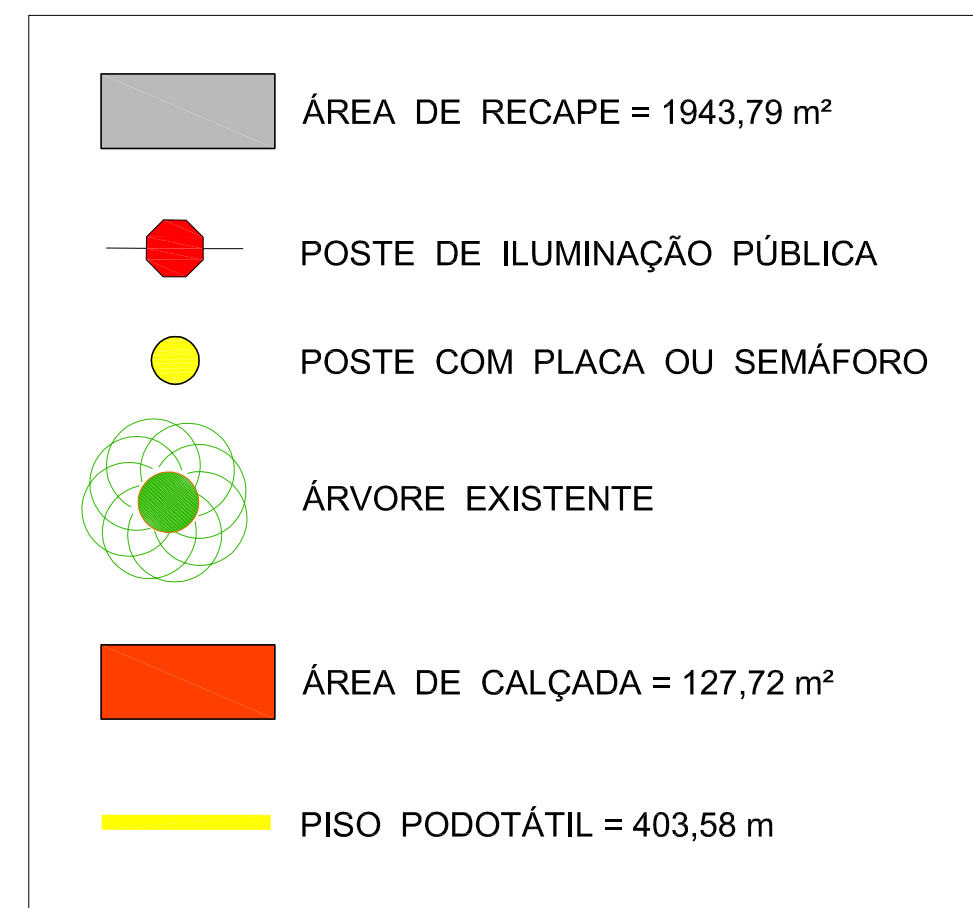

DETALHE 01
RUA FREI GASPAR
SEM ESCALA

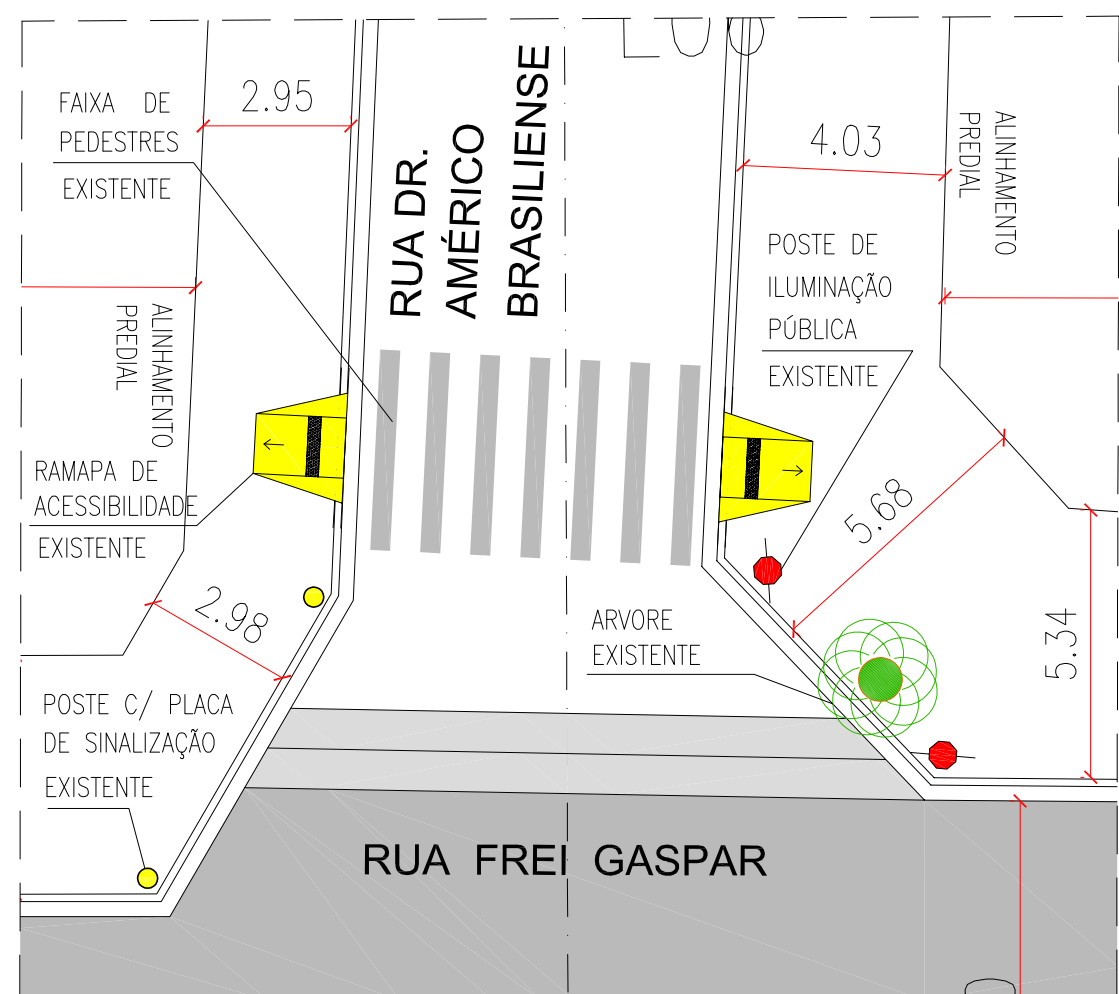

DETALHE 02
RUA FREI GASPAR
SEM ESCALA

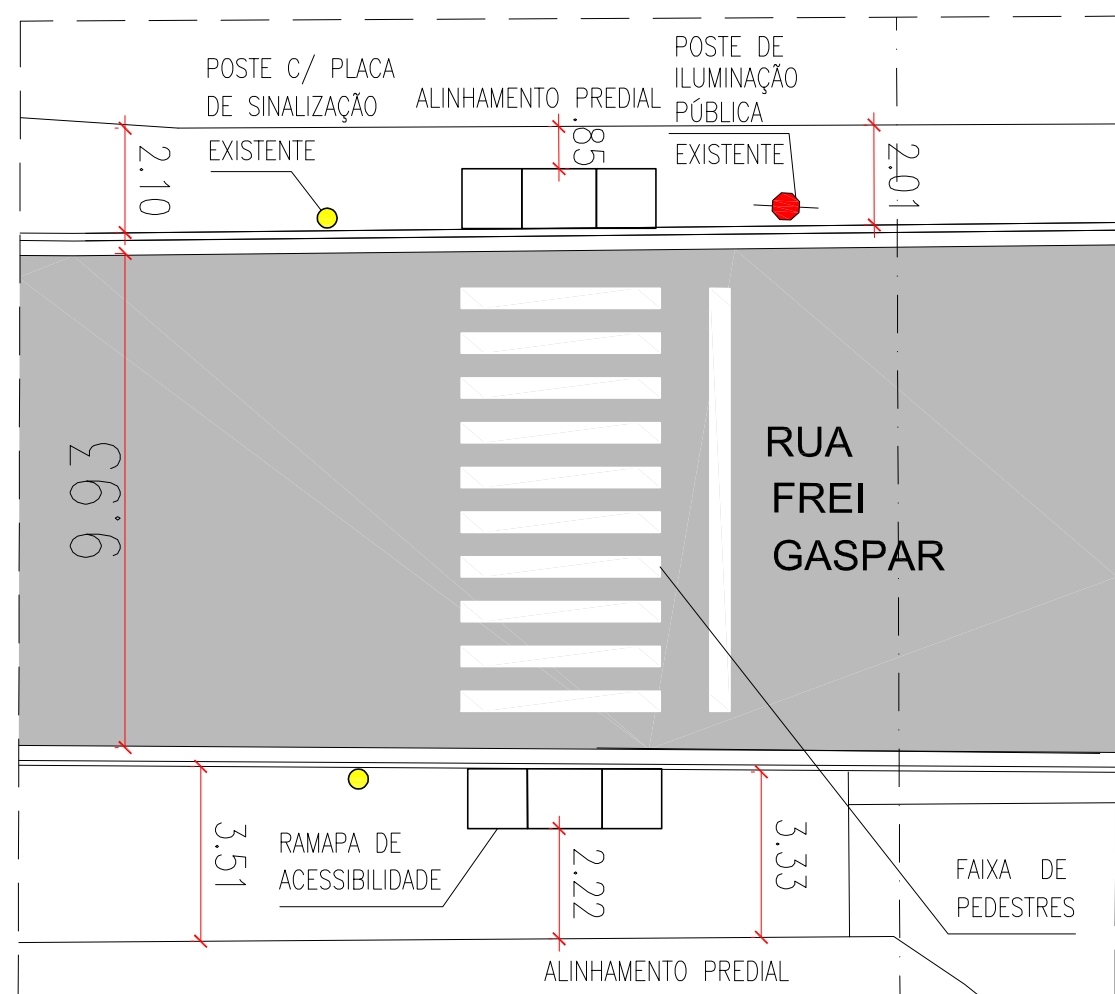

DETALHE 03
RUA FREI GASPAR
SEM ESCALA


- NOTAS:
- PROJETO BÁSICO.
 - CONFERIR MEDIDAS EM OBRA.
 - TODAS AS COTAS ESTÃO EM METROS.
 - AS COTAS REFEREM-SE ÀS MEDIDAS ACABADAS, SALVO QUANDO INDICADO O CONTRÁRIO.
 - AS COTAS PREVALECEM SOBRE O DESENHO.
 - INFORMAÇÕES SUJEITAS A REVISÕES E ALTERAÇÕES.
 - PARA EXECUÇÃO DAS SARJETAS E PAVIMENTAÇÃO, VERIFICAR NÍVEIS E CAIMENTOS NO LOCAL.



PREFEITURA MUNICIPAL DE SÃO VICENTE
APROVADO

OBRA: REFORMA E CONSTRUÇÃO DE INFRAESTRUTURA NA ORLA DA PRAIA DO GONZAGUINHA NO MUNICÍPIO DE SÃO VICENTE		FOLHA: 1/2	
LOCAL: RUA FREI GASPAR, ORLA DO GONZAGUINHA	BAIRRO: GONZAGUINHA	DATA: 14/06/2024	ESCALA: SEM ESCALA
RESPONSÁVEL TÉCNICO: MATHEUS FELIPE DE OLIVEIRA CREA 5070006237	ASSINATURA: [Signature]	DESENHO: SEDURB	


DETALHES DO PAVIMENTO

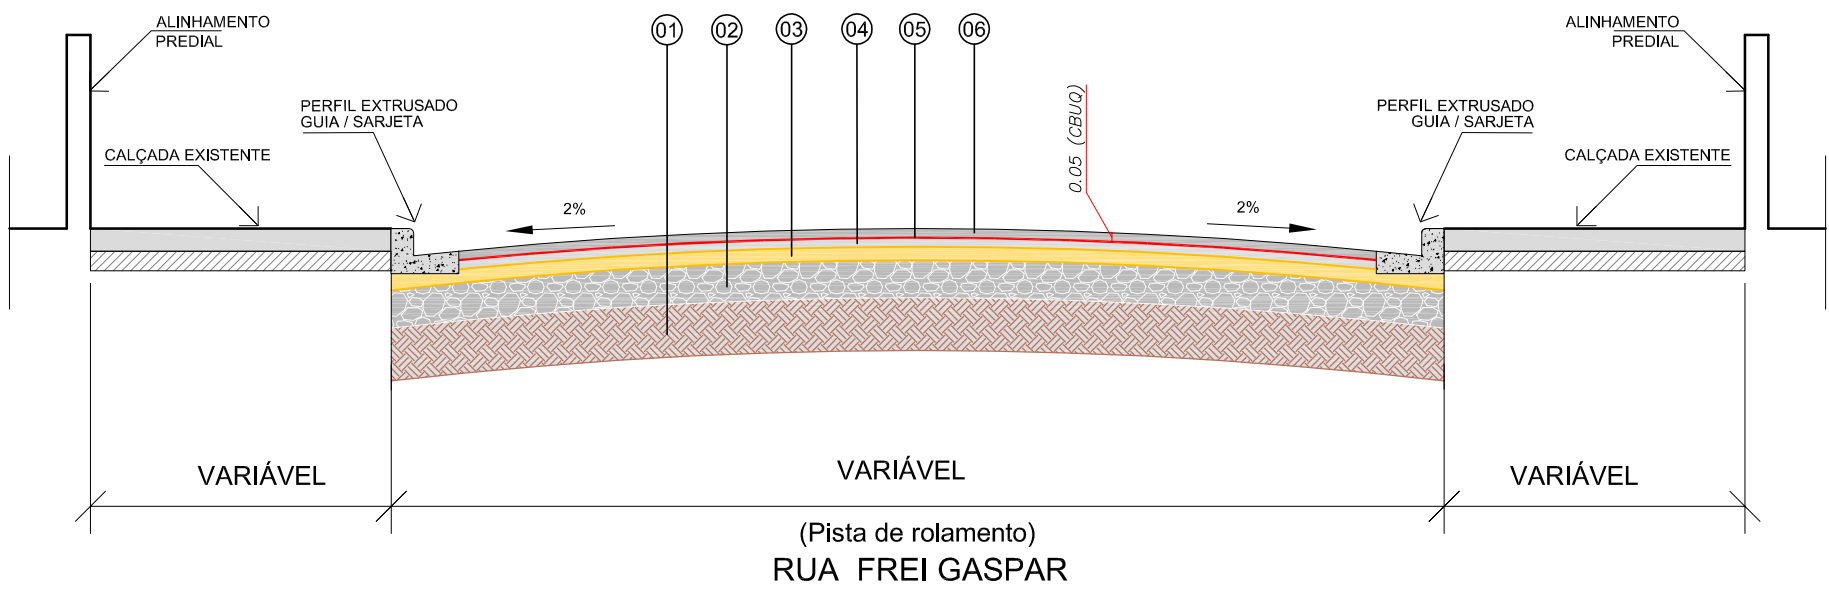


SEÇÃO TÍPICA DO PAVIMENTO
ESCALA 1:50

LEGENDA


- 1 - Sub-leito existente
- 2 - Sub-base existente
- 3 - Base existente
- 4 - Asfalto existente
- 5 - Imprimação ligante (pintura de ligação RR-2C)
- 6 - CBUQ e= 5cm

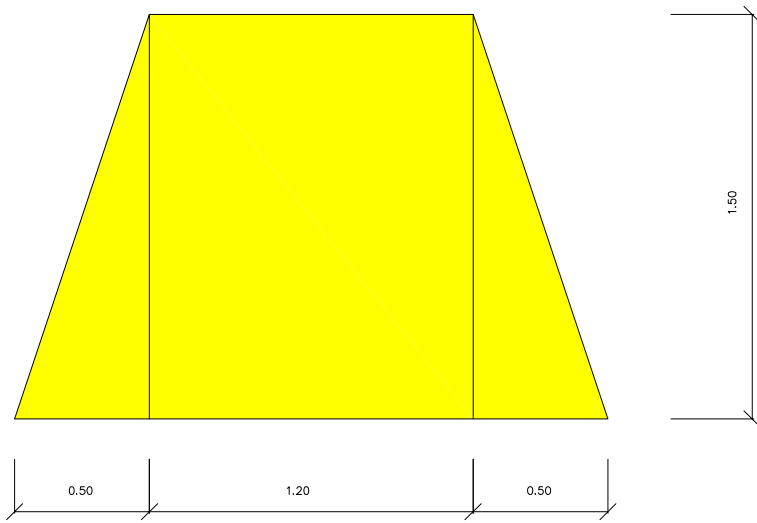


DETALHE - RAMPA ACESSIBILIDADE
S / ESCALA

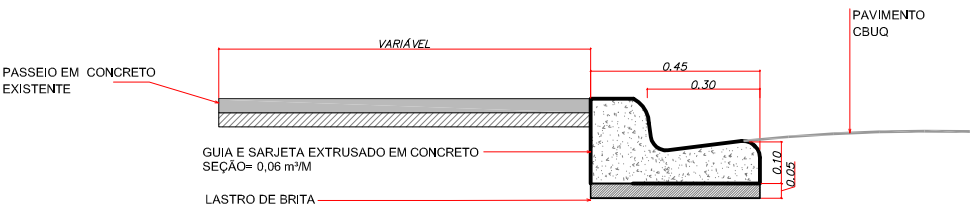


DETALHE - PERFIL EXTRUSADO
ESCALA 1:20

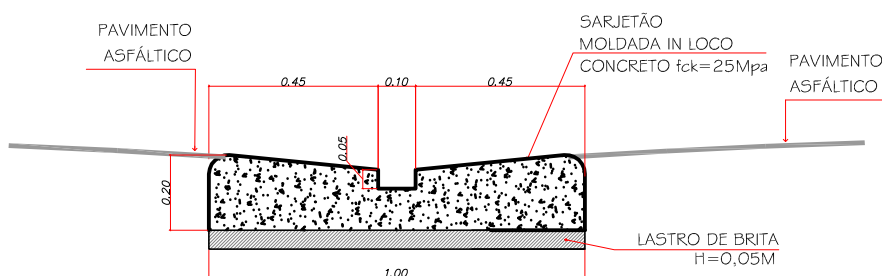


DETALHE - SARJETÃO
ESCALA 1:20

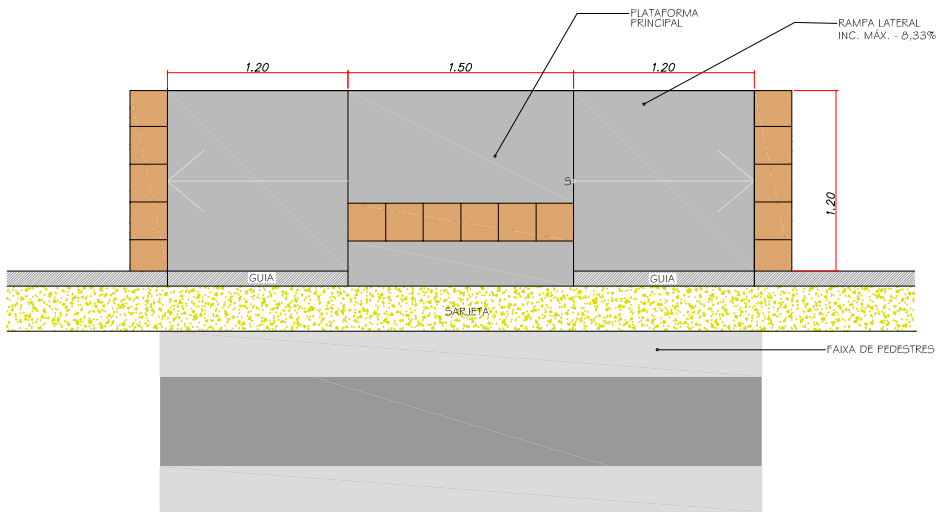


DETALHE - RAMPA ACESSIBILIDADE
ESCALA 1:50

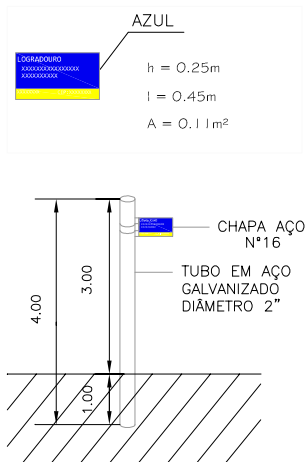

DETALHE - PLACAS DE LOGRADOURO
S/ ESCALA

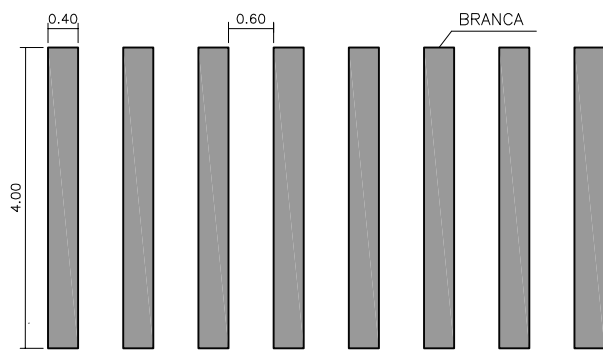

SINALIZAÇÃO HORIZONTAL
DETALHE - FAIXA DE PEDESTRE
ESCALA 1:50

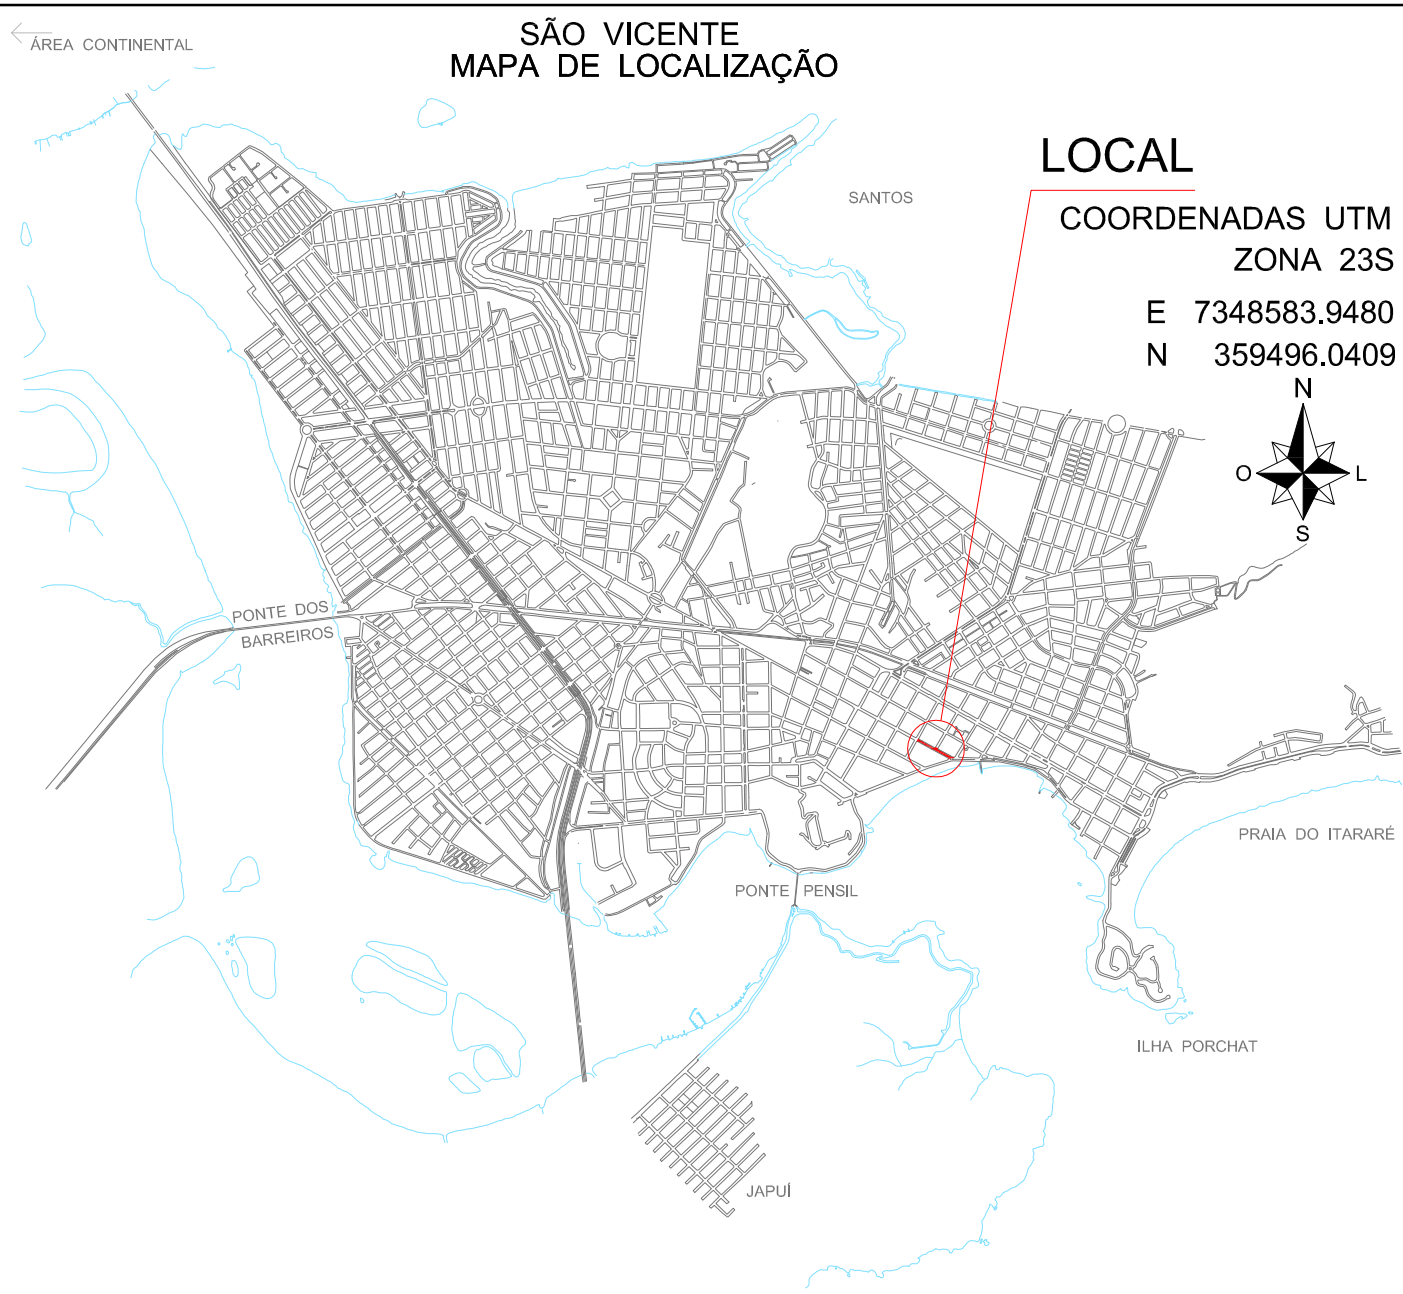

PREFEITURA MUNICIPAL DE SÃO VICENTE			
APROVADO			
OBRA: REFORMA E CONSTRUÇÃO DE INFRAESTRUTURA NA ORLA DA PRAIA DO GONZAGUINHA NO MUNICÍPIO DE SÃO VICENTE		FOLHA	
LOCAL: RUA FREI GASPAR, ORLA DO GONZAGUINHA		BAIRRO: GONZAGUINHA	
RESPONSÁVEL TÉCNICO: MATHEUS FELIPE DE OLIVEIRA CREA 5070006237		DATA: 14 / 06 / 2024	
ASSINATURA:		DESENHO: SEDURB	
		ESCALA: INDICADA	