



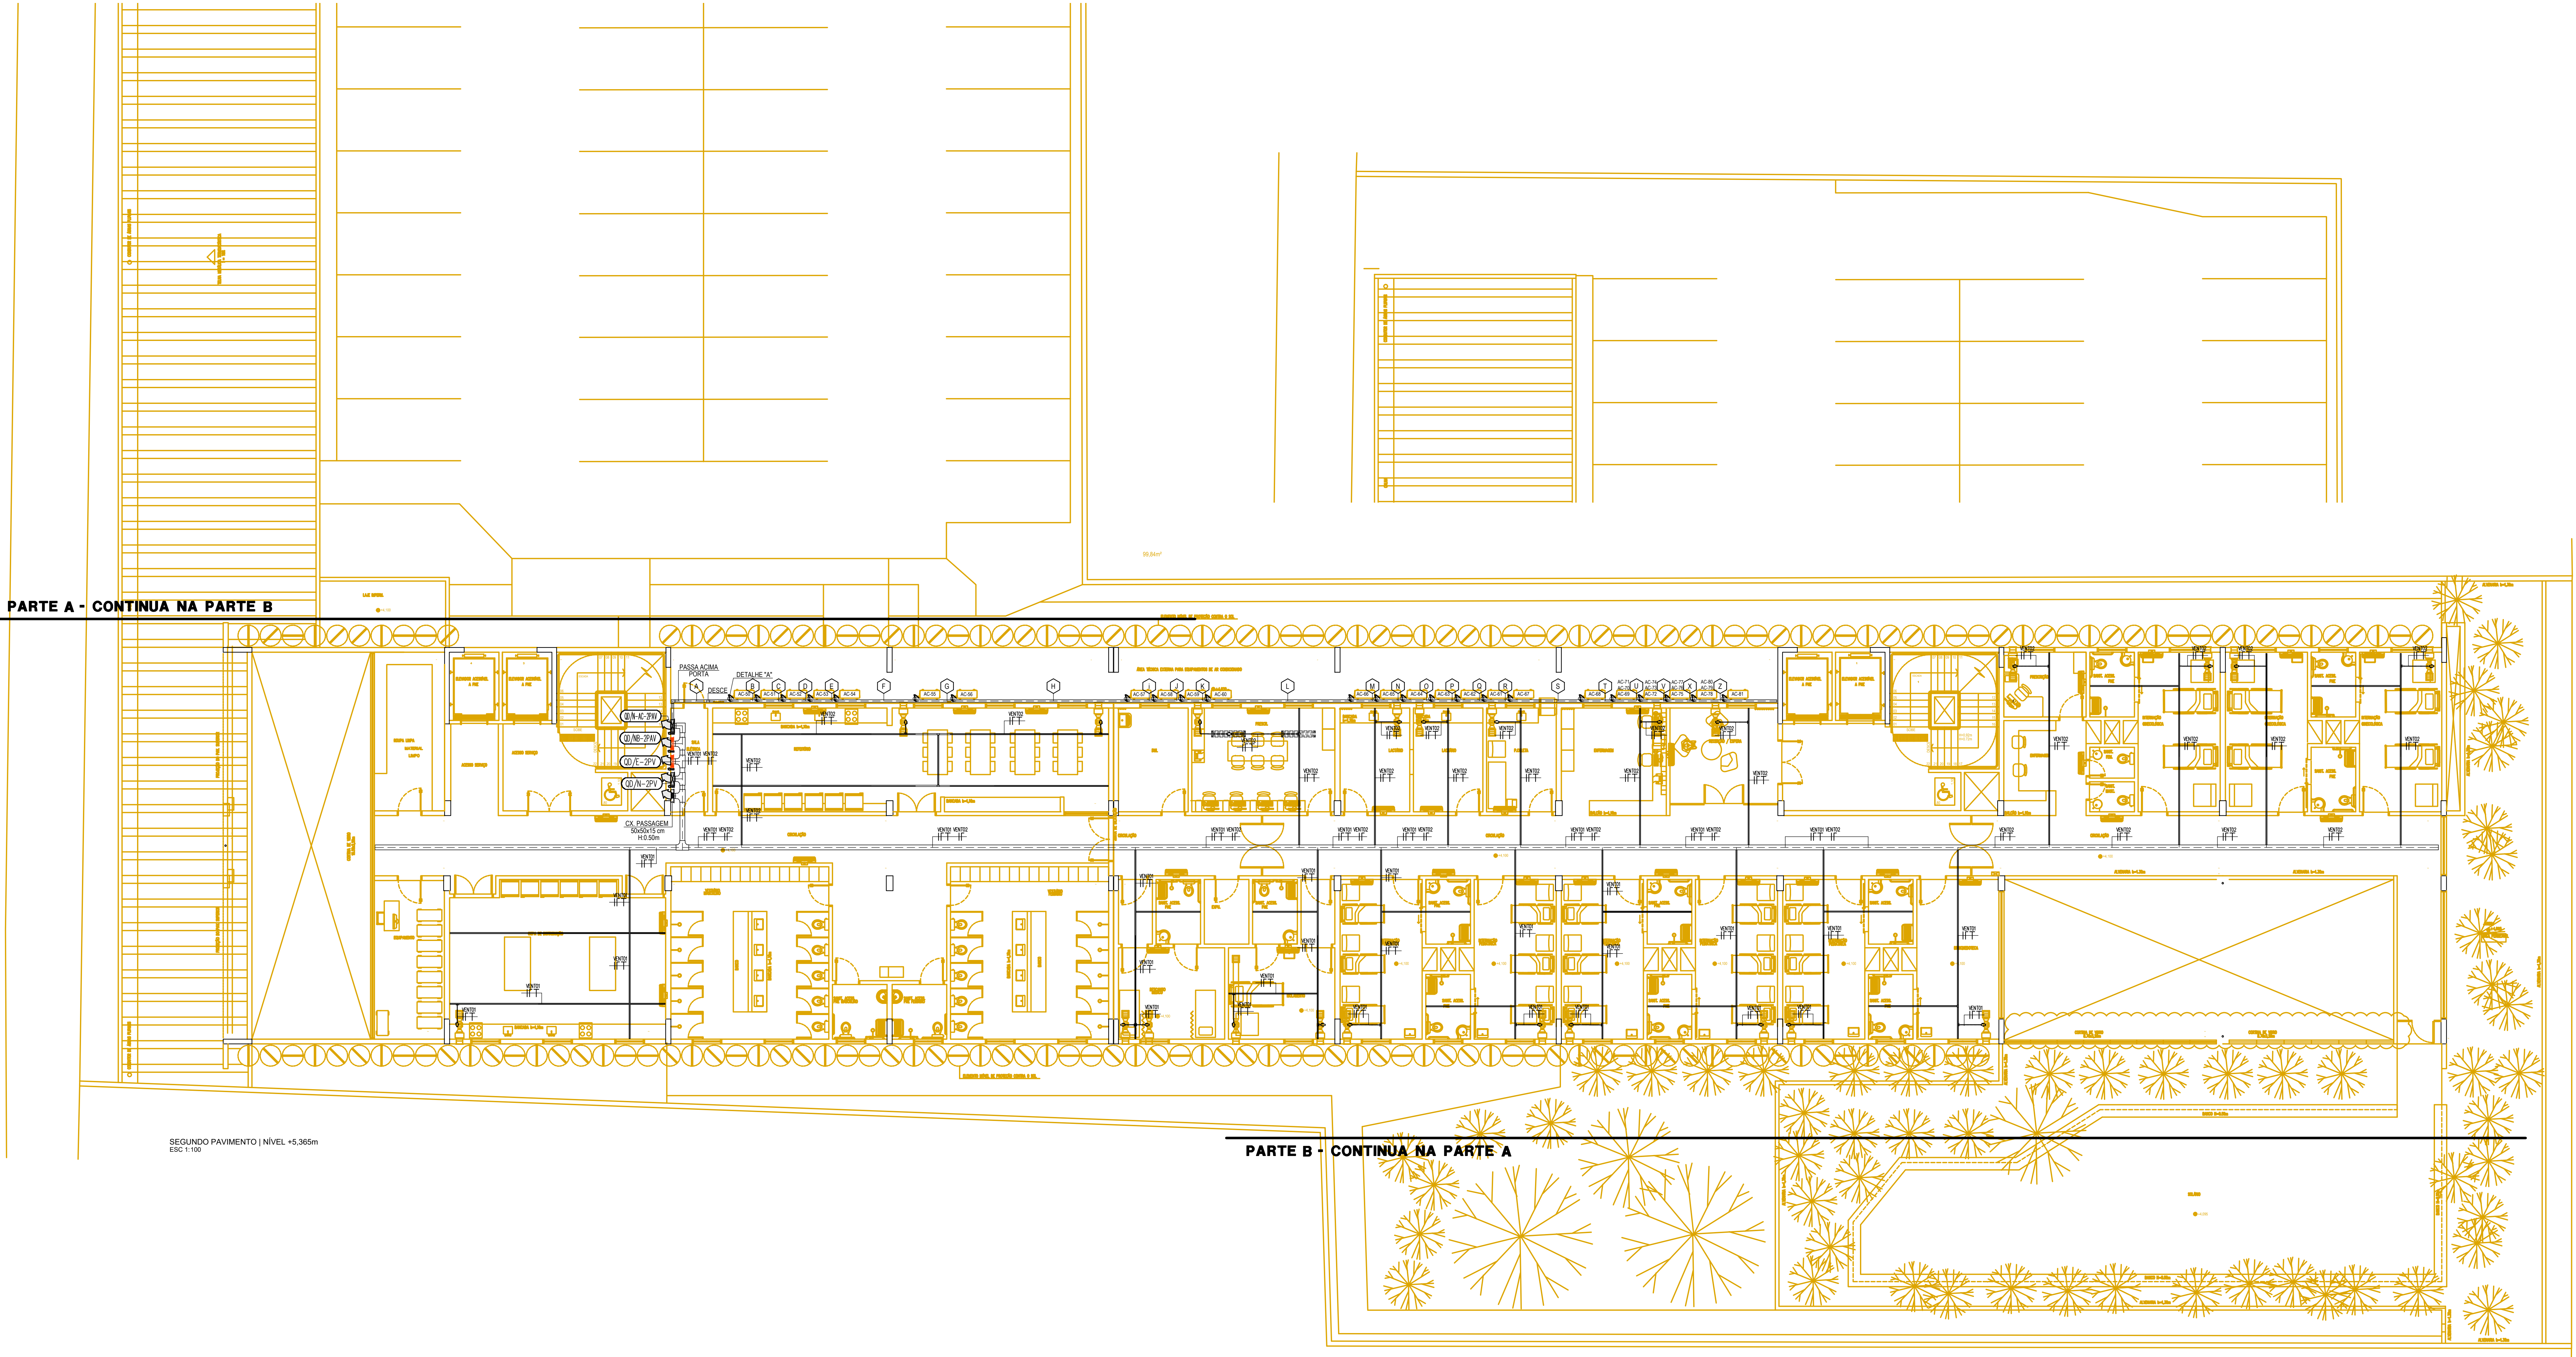

QD/N-AC-2PAV		
A		
B		
C		
D		
E		
F		
G		
H		
I		
J		
K		
L		
M		
N		
O		
P		
Q		
R		
S		
T		
U		
V		
X		
Z		

DADOS DOS EQUIPAMENTOS-2ºPAVIMENTO	WATTS	NÚMERO
CONDICIONADOR DE AR SPLIT HI WALL	2.594	050
CONDICIONADOR DE AR SPLIT HI WALL	1.625	051
CONDICIONADOR DE AR SPLIT HI WALL	1.625	052
CONDICIONADOR DE AR SPLIT HI WALL	2.173	053
CONDICIONADOR DE AR SPLIT HI WALL	2.173	054
CONDICIONADOR DE AR SPLIT HI WALL	2.173	055
CONDICIONADOR DE AR SPLIT HI WALL	2.173	056
CONDICIONADOR DE AR SPLIT HI WALL	1.085	057
CONDICIONADOR DE AR SPLIT HI WALL	1.625	058
CONDICIONADOR DE AR SPLIT HI WALL	1.085	059
CONDICIONADOR DE AR SPLIT HI WALL	1.085	060
CONDICIONADOR DE AR SPLIT HI WALL	815	061
CONDICIONADOR DE AR SPLIT HI WALL	815	062
CONDICIONADOR DE AR SPLIT HI WALL	815	063
CONDICIONADOR DE AR SPLIT HI WALL	1.625	064
CONDICIONADOR DE AR SPLIT HI WALL	1.085	065
CONDICIONADOR DE AR SPLIT HI WALL	1.625	066
CONDICIONADOR DE AR SPLIT HI WALL	1.625	067
CONDICIONADOR DE AR SPLIT HI WALL	1.625	068
CONDICIONADOR DE AR SPLIT HI WALL	1.625	069
CONDICIONADOR DE AR SPLIT HI WALL	1.085	070
CONDICIONADOR DE AR SPLIT HI WALL	1.625	071
CONDICIONADOR DE AR SPLIT HI WALL	1.625	072
CONDICIONADOR DE AR SPLIT HI WALL	1.085	073
CONDICIONADOR DE AR SPLIT HI WALL	1.625	074
CONDICIONADOR DE AR SPLIT HI WALL	815	075
CONDICIONADOR DE AR SPLIT HI WALL	815	076
CONDICIONADOR DE AR SPLIT HI WALL	1.085	077
CONDICIONADOR DE AR SPLIT HI WALL	1.625	078
CONDICIONADOR DE AR SPLIT HI WALL	1.625	079
CONDICIONADOR DE AR SPLIT HI WALL	1.625	080
CONDICIONADOR DE AR SPLIT HI WALL	1.085	081

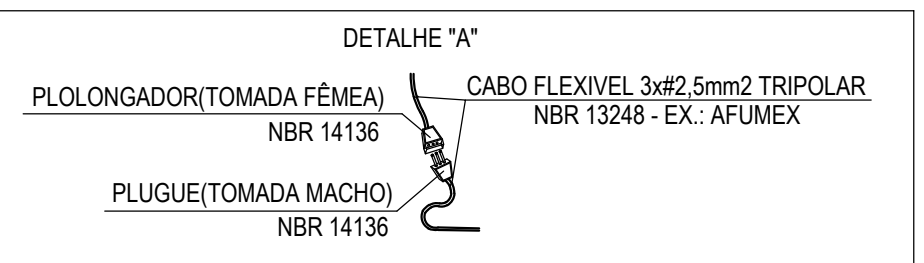

REV.	DATA	DESCRIÇÃO	PROJETO	REVISÃO	REVISOR
01	10/10/2023	PROJETO AR CONDICIONADO	PROJETO	01	PROJETO

DLCL
DEPARTAMENTO DE LICENCIAMENTO E CONTROLE DE OBRAS
DO GOVERNO DO ESTADO DE SÃO PAULO
RUA DO COMÉRCIO, 100 - JARDIM PAULISTA - SÃO PAULO - SP
CEP: 01304-000

HMO
HOSPITAL MATERNO INFANTIL DE SÃO VICENTE

HOSPITAL MATERNO INFANTIL DE SÃO VICENTE
AV. CAPITÃO MOR AGUIAR, N° 631 - PARQUE BITARU
SÃO VICENTE - SP

PROJETO AR CONDICIONADO
PLANTA DO 2º PAVIMENTO

PB-HMISV-AR - 002-ALM-PLS-R00 1:100

ELE
PB
002