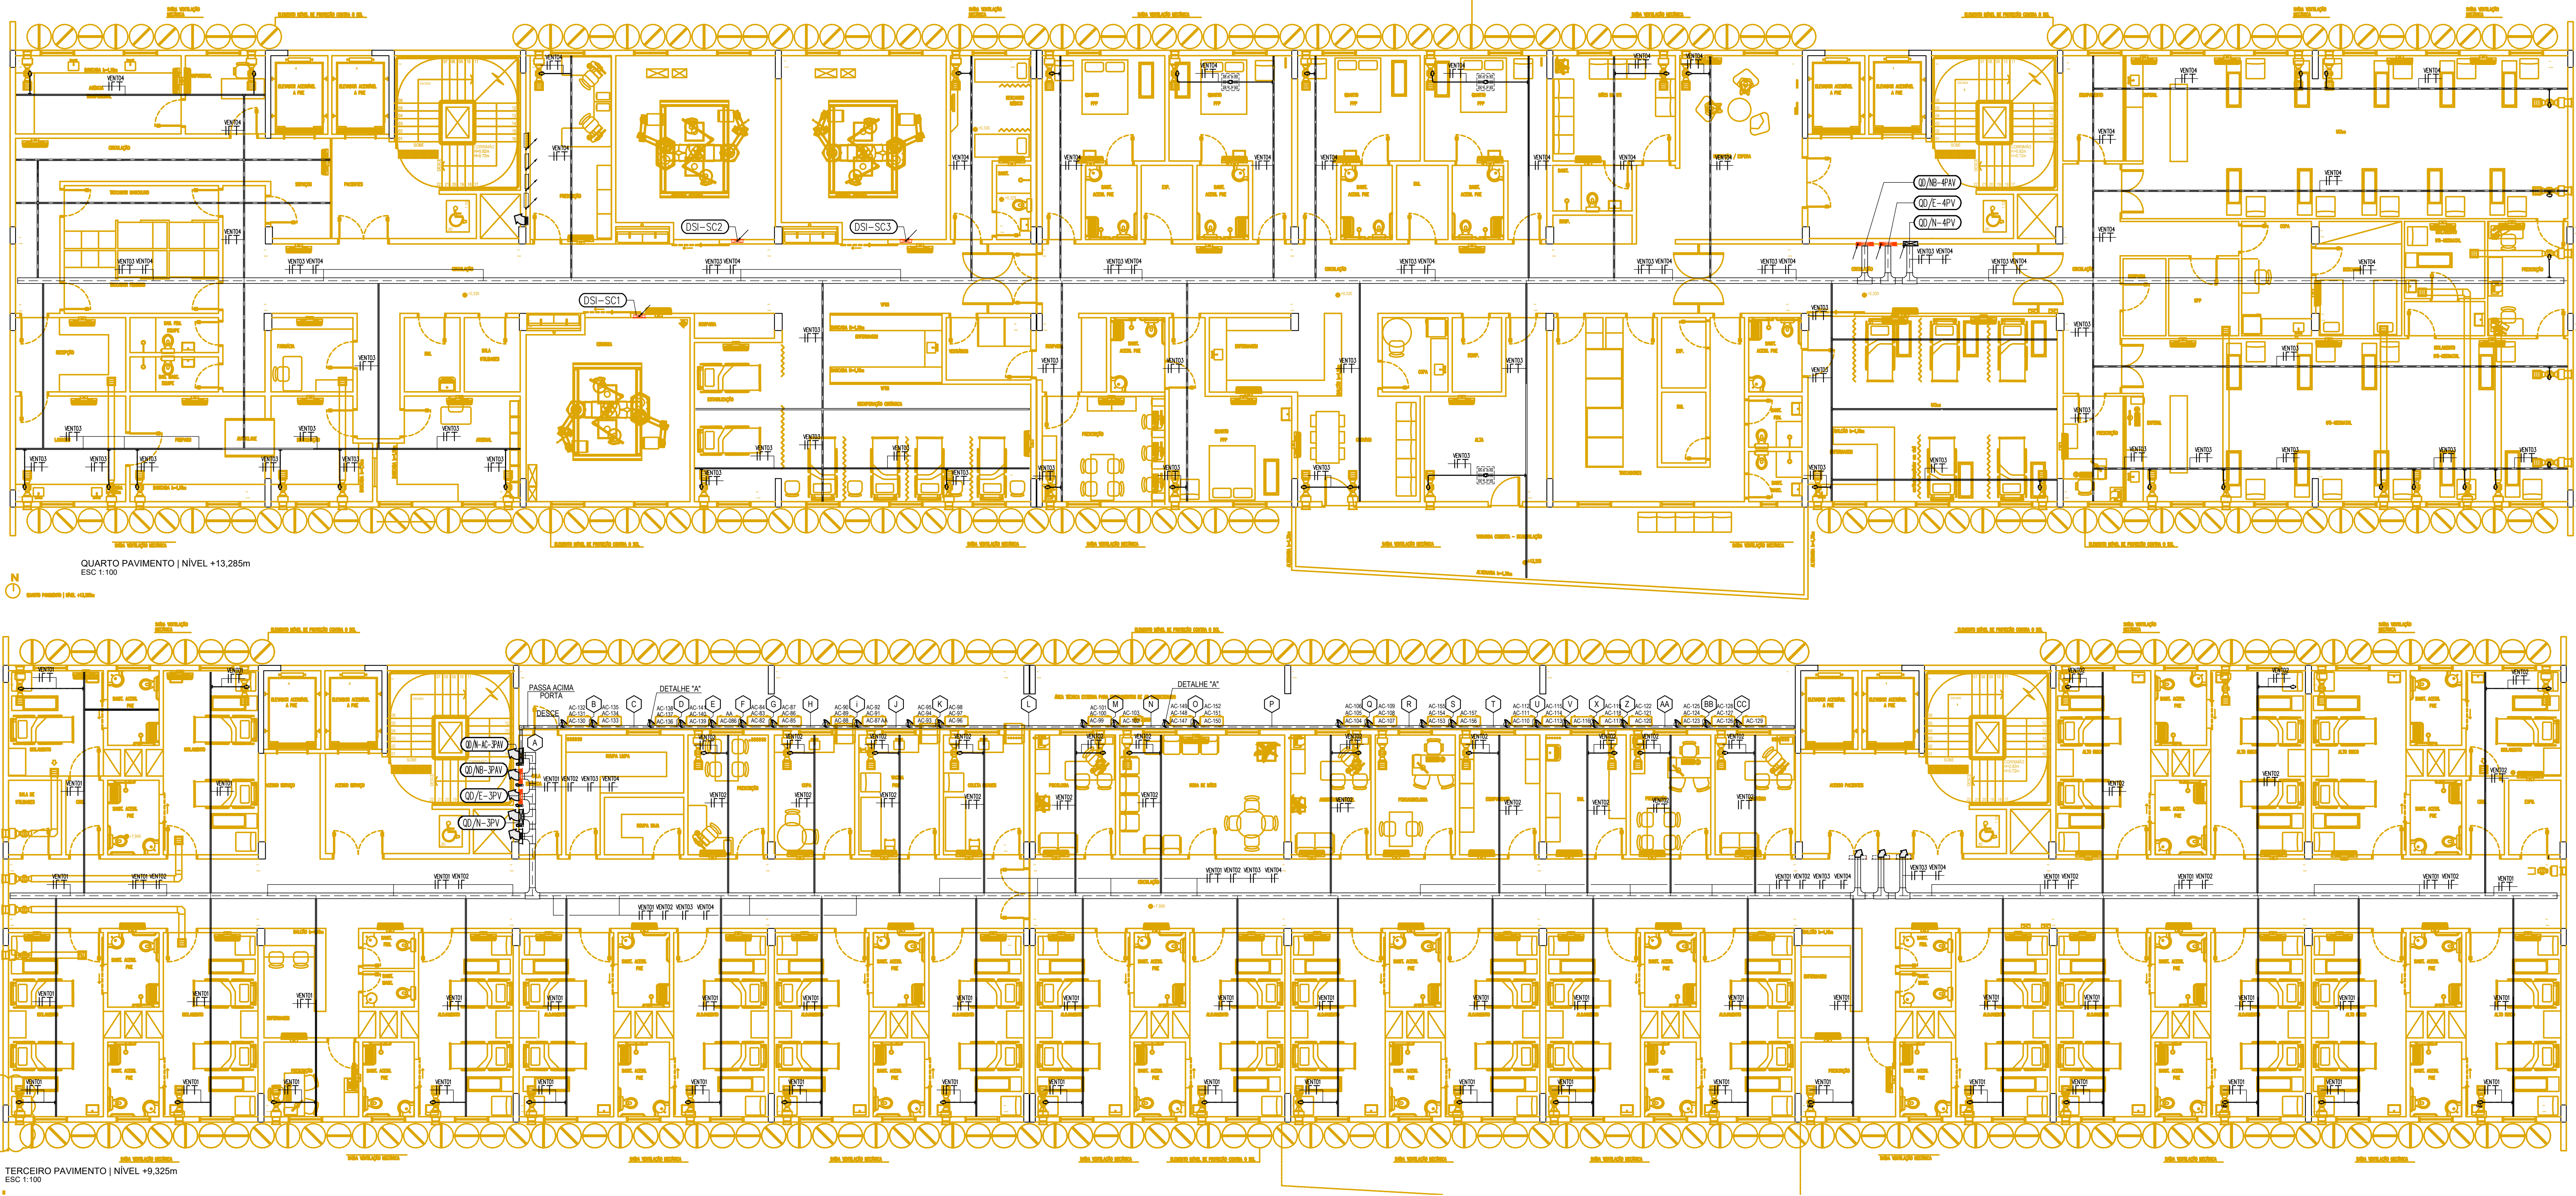


CONDICIONADOR DE AR PARA DUTOS 6,0 TR 220Volts 3F 7.500watts TROX	42
CAIXA DE EXAUSTÃO 363m³/h pressão 45mmca trifásico 220v S&P OU SIMILAR	42A
CAIXA DE VENTILAÇÃO 1.500m³/h 60mmca 500watts 3F com I.F. 220v Berlinerluft	42B

QDIN-AC-3PAV	
A	CONDICIONADOR DE AR SPLIT HI WALL
B	CONDICIONADOR DE AR SPLIT HI WALL
C	CONDICIONADOR DE AR SPLIT HI WALL
D	CONDICIONADOR DE AR SPLIT HI WALL
E	CONDICIONADOR DE AR SPLIT HI WALL
F	CONDICIONADOR DE AR SPLIT HI WALL
G	CONDICIONADOR DE AR SPLIT HI WALL
H	CONDICIONADOR DE AR SPLIT HI WALL
I	CONDICIONADOR DE AR SPLIT HI WALL
J	CONDICIONADOR DE AR SPLIT HI WALL
K	CONDICIONADOR DE AR SPLIT HI WALL
L	CONDICIONADOR DE AR SPLIT HI WALL
M	CONDICIONADOR DE AR SPLIT HI WALL
N	CONDICIONADOR DE AR SPLIT HI WALL
O	CONDICIONADOR DE AR SPLIT HI WALL
P	CONDICIONADOR DE AR SPLIT HI WALL
Q	CONDICIONADOR DE AR SPLIT HI WALL
R	CONDICIONADOR DE AR SPLIT HI WALL
S	CONDICIONADOR DE AR SPLIT HI WALL
T	CONDICIONADOR DE AR SPLIT HI WALL
U	CONDICIONADOR DE AR SPLIT HI WALL
V	CONDICIONADOR DE AR SPLIT HI WALL
X	CONDICIONADOR DE AR SPLIT HI WALL
Z	CONDICIONADOR DE AR SPLIT HI WALL
AA	CONDICIONADOR DE AR SPLIT HI WALL
BB	CONDICIONADOR DE AR SPLIT HI WALL
CC	CONDICIONADOR DE AR SPLIT HI WALL

DADOS DOS EQUIPAMENTOS-3ºPAVIMENTO	WATTS	NÚMERO
CONDICIONADOR DE AR SPLIT HI WALL	1.625	082
CONDICIONADOR DE AR SPLIT HI WALL	2.173	083
CONDICIONADOR DE AR SPLIT HI WALL	2.173	084
CONDICIONADOR DE AR SPLIT HI WALL	1.085	085
CONDICIONADOR DE AR SPLIT HI WALL	2.173	086
CONDICIONADOR DE AR SPLIT HI WALL	1.085	086 AA
CONDICIONADOR DE AR SPLIT HI WALL	815	087
CONDICIONADOR DE AR SPLIT HI WALL	815	087 AA
CONDICIONADOR DE AR SPLIT HI WALL	1.625	088
CONDICIONADOR DE AR SPLIT HI WALL	1.625	089
CONDICIONADOR DE AR SPLIT HI WALL	1.085	090
CONDICIONADOR DE AR SPLIT HI WALL	815	091
CONDICIONADOR DE AR SPLIT HI WALL	1.625	092
CONDICIONADOR DE AR SPLIT HI WALL	815	093
CONDICIONADOR DE AR SPLIT HI WALL	1.625	094
CONDICIONADOR DE AR SPLIT HI WALL	815	095
CONDICIONADOR DE AR SPLIT HI WALL	1.085	096
CONDICIONADOR DE AR SPLIT HI WALL	815	097
CONDICIONADOR DE AR SPLIT HI WALL	1.625	098
CONDICIONADOR DE AR SPLIT HI WALL	815	099
CONDICIONADOR DE AR SPLIT HI WALL	1.625	100
CONDICIONADOR DE AR SPLIT HI WALL	1.625	101
CONDICIONADOR DE AR SPLIT HI WALL	1.085	102
CONDICIONADOR DE AR SPLIT HI WALL	1.625	103
CONDICIONADOR DE AR SPLIT HI WALL	815	104

DADOS DOS EQUIPAMENTOS-3ºPAVIMENTO	WATTS	NÚMERO
CONDICIONADOR DE AR SPLIT HI WALL	815	105
CONDICIONADOR DE AR SPLIT HI WALL	815	106
CONDICIONADOR DE AR SPLIT HI WALL	1.625	107
CONDICIONADOR DE AR SPLIT HI WALL	1.085	108
CONDICIONADOR DE AR SPLIT HI WALL	1.625	109
CONDICIONADOR DE AR SPLIT HI WALL	815	110
CONDICIONADOR DE AR SPLIT HI WALL	815	111
CONDICIONADOR DE AR SPLIT HI WALL	815	112
CONDICIONADOR DE AR SPLIT HI WALL	1.625	113
CONDICIONADOR DE AR SPLIT HI WALL	1.085	114
CONDICIONADOR DE AR SPLIT HI WALL	1.625	115
CONDICIONADOR DE AR SPLIT HI WALL	815	116
CONDICIONADOR DE AR SPLIT HI WALL	815	117
CONDICIONADOR DE AR SPLIT HI WALL	1.085	118
CONDICIONADOR DE AR SPLIT HI WALL	1.625	119
CONDICIONADOR DE AR SPLIT HI WALL	1.625	120
CONDICIONADOR DE AR SPLIT HI WALL	1.625	121
CONDICIONADOR DE AR SPLIT HI WALL	1.085	122
CONDICIONADOR DE AR SPLIT HI WALL	1.625	123
CONDICIONADOR DE AR SPLIT HI WALL	1.625	124
CONDICIONADOR DE AR SPLIT HI WALL	1.625	125
CONDICIONADOR DE AR SPLIT HI WALL	1.625	126
CONDICIONADOR DE AR SPLIT HI WALL	1.625	127
CONDICIONADOR DE AR SPLIT HI WALL	1.085	128
CONDICIONADOR DE AR SPLIT HI WALL	1.625	129

DADOS DOS EQUIPAMENTOS-3ºPAVIMENTO	WATTS	NÚMERO
CONDICIONADOR DE AR SPLIT HI WALL	1.085	130
CONDICIONADOR DE AR SPLIT HI WALL	1.085	131
CONDICIONADOR DE AR SPLIT HI WALL	815	132
CONDICIONADOR DE AR SPLIT HI WALL	1.085	133
CONDICIONADOR DE AR SPLIT HI WALL	1.085	134
CONDICIONADOR DE AR SPLIT HI WALL	815	135
CONDICIONADOR DE AR SPLIT HI WALL	815	136
CONDICIONADOR DE AR SPLIT HI WALL	815	137
CONDICIONADOR DE AR SPLIT HI WALL	1.085	138
CONDICIONADOR DE AR SPLIT HI WALL	815	139
CONDICIONADOR DE AR SPLIT HI WALL	1.085	140
CONDICIONADOR DE AR SPLIT HI WALL	1.085	141
CONDICIONADOR DE AR SPLIT HI WALL	1.085	147
CONDICIONADOR DE AR SPLIT HI WALL	815	148
CONDICIONADOR DE AR SPLIT HI WALL	1.085	149
CONDICIONADOR DE AR SPLIT HI WALL	1.085	150
CONDICIONADOR DE AR SPLIT HI WALL	1.085	151
CONDICIONADOR DE AR SPLIT HI WALL	1.085	152
CONDICIONADOR DE AR SPLIT HI WALL	1.085	153
CONDICIONADOR DE AR SPLIT HI WALL	1.085	154
CONDICIONADOR DE AR SPLIT HI WALL	1.085	155
CONDICIONADOR DE AR SPLIT HI WALL	1.085	156
CONDICIONADOR DE AR SPLIT HI WALL	1.085	157

