

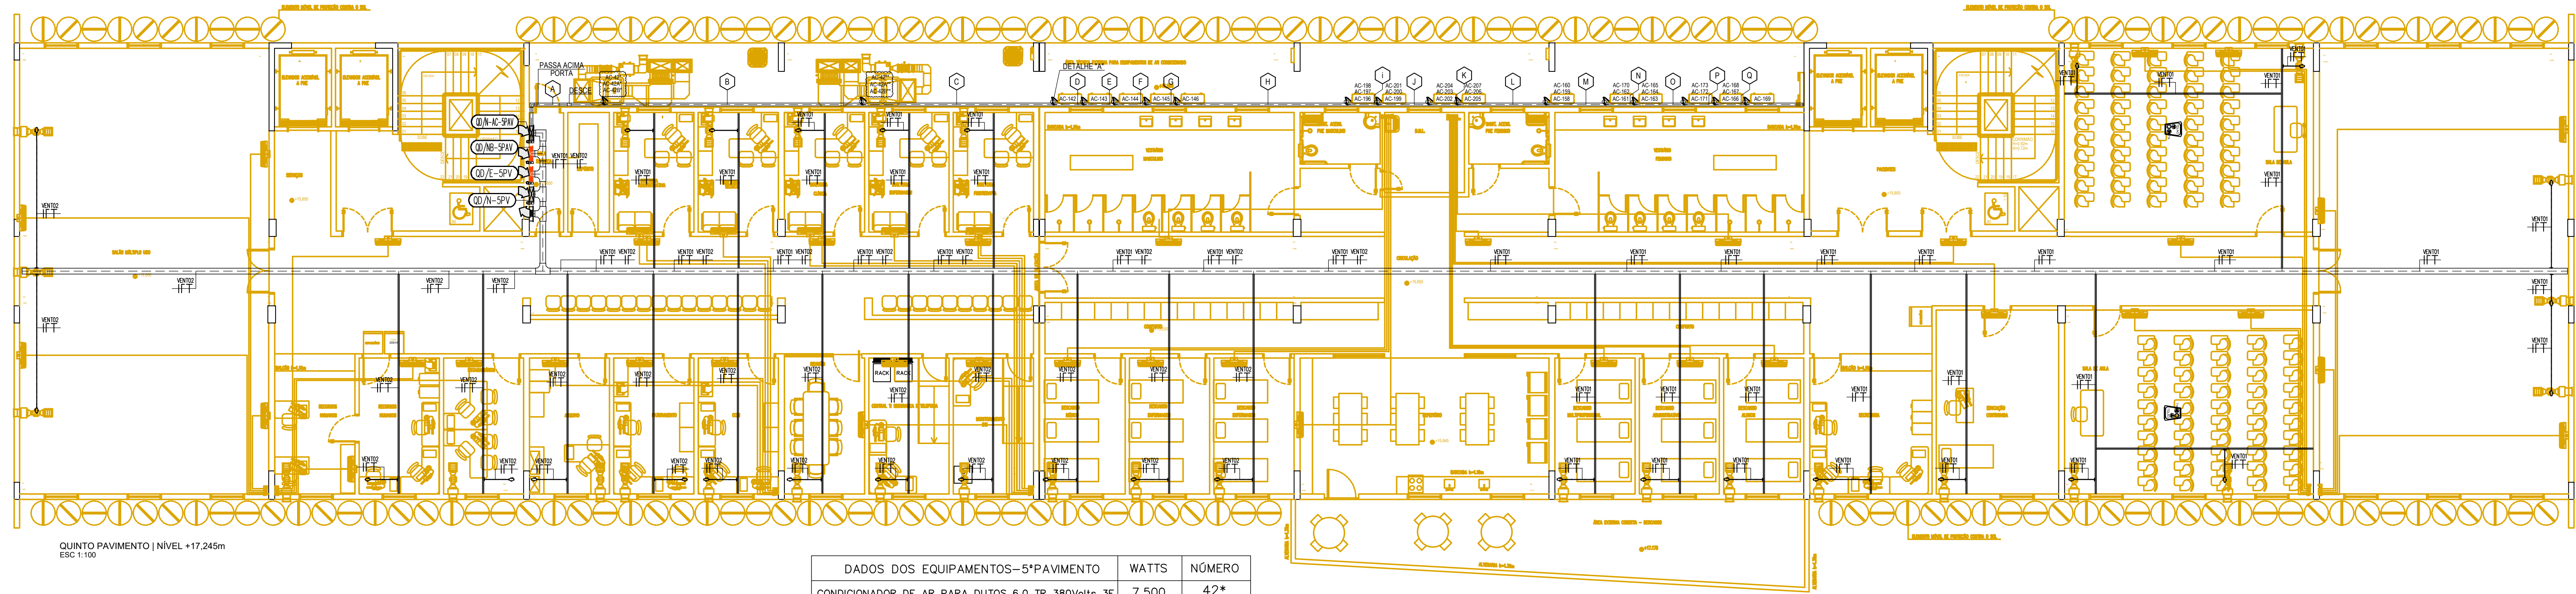


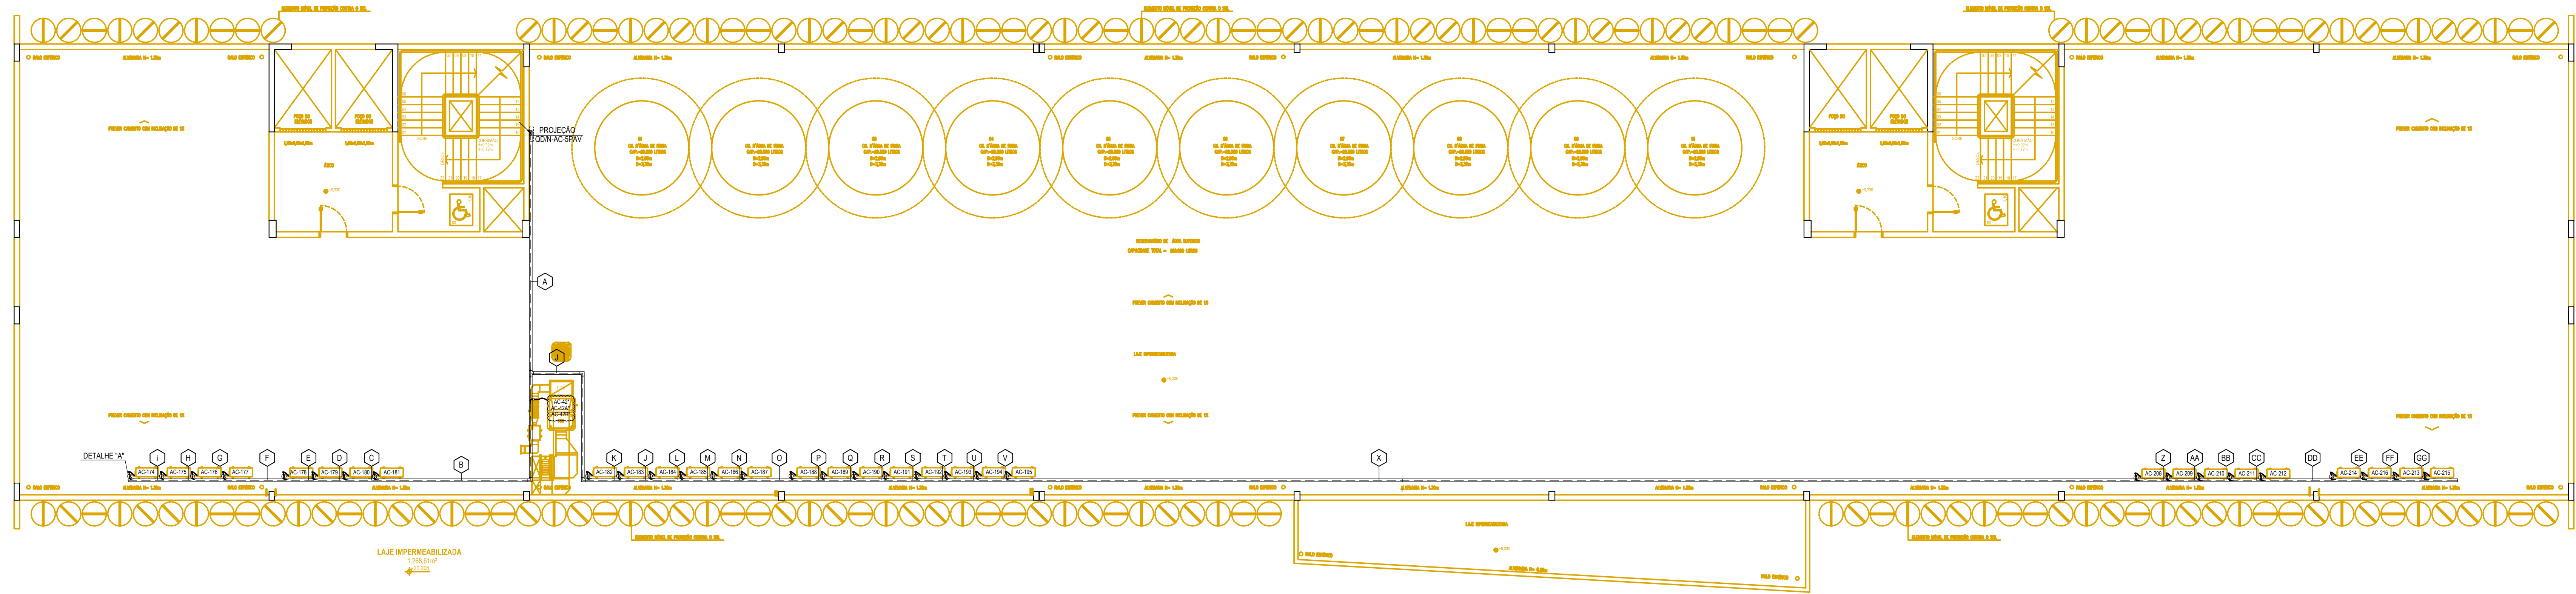

QDN-AC-SPAV	
A	CONDICIONADOR DE AR SPLIT HI WALL
B	CONDICIONADOR DE AR SPLIT HI WALL
C	CONDICIONADOR DE AR SPLIT HI WALL
D	CONDICIONADOR DE AR SPLIT HI WALL
E	CONDICIONADOR DE AR SPLIT HI WALL
F	CONDICIONADOR DE AR SPLIT HI WALL
G	CONDICIONADOR DE AR SPLIT HI WALL
H	CONDICIONADOR DE AR SPLIT HI WALL
I	CONDICIONADOR DE AR SPLIT HI WALL
J	CONDICIONADOR DE AR SPLIT HI WALL
K	CONDICIONADOR DE AR SPLIT HI WALL
L	CONDICIONADOR DE AR SPLIT HI WALL
M	CONDICIONADOR DE AR SPLIT HI WALL
N	CONDICIONADOR DE AR SPLIT HI WALL
O	CONDICIONADOR DE AR SPLIT HI WALL
P	CONDICIONADOR DE AR SPLIT HI WALL
Q	CONDICIONADOR DE AR SPLIT HI WALL

DADOS DOS EQUIPAMENTOS-5º PAVIMENTO		
CONDICIONADOR DE AR PARA DUTOS 6,0 TR 380Volts 3F	7.500	42*
CAIXA DE VENTILAÇÃO 1.500m³/h 60mmca 500watts 3F	500	42A*
CAIXA DE EXAUSTÃO 363m³/h pressão 45mmca trifásico	1.000	42B**
CONDICIONADOR DE AR PARA DUTOS 6,0 TR 380Volts 3F	7.500	42**
CAIXA DE VENTILAÇÃO 1.500m³/h 60mmca 500watts 3F	500	42A**
CAIXA DE EXAUSTÃO 363m³/h pressão 45mmca trifásico	1.000	42B**
CONDICIONADOR DE AR SPLIT HI WALL	1.085	142
CONDICIONADOR DE AR SPLIT HI WALL	815	143
CONDICIONADOR DE AR SPLIT HI WALL	1.085	144
CONDICIONADOR DE AR SPLIT HI WALL	815	145
CONDICIONADOR DE AR SPLIT HI WALL	2.173	146
CONDICIONADOR DE AR SPLIT HI WALL	1.085	158
CONDICIONADOR DE AR SPLIT HI WALL	1.625	159
CONDICIONADOR DE AR SPLIT HI WALL	1.085	160
CONDICIONADOR DE AR SPLIT HI WALL	1.625	161
CONDICIONADOR DE AR SPLIT HI WALL	1.625	162
CONDICIONADOR DE AR SPLIT HI WALL	815	163
CONDICIONADOR DE AR SPLIT HI WALL	2.173	164
CONDICIONADOR DE AR SPLIT HI WALL	2.173	165
CONDICIONADOR DE AR SPLIT HI WALL	815	166
CONDICIONADOR DE AR SPLIT HI WALL	2.173	167
CONDICIONADOR DE AR SPLIT HI WALL	1.085	168
CONDICIONADOR DE AR SPLIT HI WALL	815	169
CONDICIONADOR DE AR SPLIT HI WALL	1.085	196
CONDICIONADOR DE AR SPLIT HI WALL	1.625	170
CONDICIONADOR DE AR SPLIT HI WALL	2.173	171
CONDICIONADOR DE AR SPLIT HI WALL	2.173	172
CONDICIONADOR DE AR SPLIT HI WALL	1.625	173
CONDICIONADOR DE AR SPLIT HI WALL	815	197
CONDICIONADOR DE AR SPLIT HI WALL	815	198
CONDICIONADOR DE AR SPLIT HI WALL	815	199
CONDICIONADOR DE AR SPLIT HI WALL	2.173	200
CONDICIONADOR DE AR SPLIT HI WALL	1.085	201
CONDICIONADOR DE AR SPLIT HI WALL	815	202
CONDICIONADOR DE AR SPLIT HI WALL	815	203
CONDICIONADOR DE AR SPLIT HI WALL	815	204
CONDICIONADOR DE AR SPLIT HI WALL	1.085	205
CONDICIONADOR DE AR SPLIT HI WALL	1.085	206
CONDICIONADOR DE AR SPLIT HI WALL	1.625	207

CONDICIONADOR DE AR PARA DUTOS 6,0 TR 220Volts 3F 7.500watts TROX	42
CAIXA DE EXAUSTÃO 363m³/h pressão 45mmca trifásico 220v S&P OU SIMILAR	42A
CAIXA DE VENTILAÇÃO 1.500m³/h 60mmca 500watts 3F com I.F. 220v Berlinerluft	42B

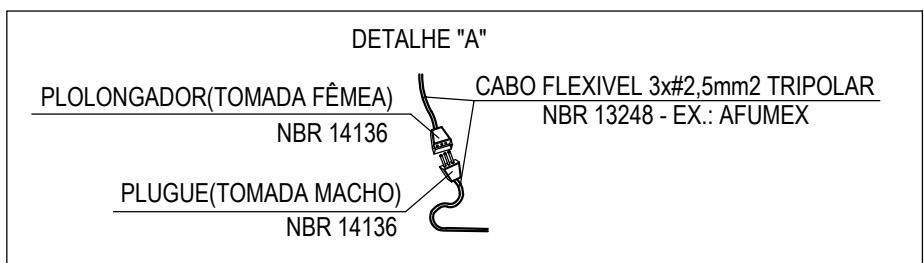

QDN-AC-SPAV / ÁTICO	
A	CONDICIONADOR DE AR SPLIT HI WALL
B	CONDICIONADOR DE AR SPLIT HI WALL
C	CONDICIONADOR DE AR SPLIT HI WALL
D	CONDICIONADOR DE AR SPLIT HI WALL
E	CONDICIONADOR DE AR SPLIT HI WALL
F	CONDICIONADOR DE AR SPLIT HI WALL
G	CONDICIONADOR DE AR SPLIT HI WALL
H	CONDICIONADOR DE AR SPLIT HI WALL
I	CONDICIONADOR DE AR SPLIT HI WALL
J	CONDICIONADOR DE AR SPLIT HI WALL
K	CONDICIONADOR DE AR SPLIT HI WALL
L	CONDICIONADOR DE AR SPLIT HI WALL
M	CONDICIONADOR DE AR SPLIT HI WALL
N	CONDICIONADOR DE AR SPLIT HI WALL
O	CONDICIONADOR DE AR SPLIT HI WALL
P	CONDICIONADOR DE AR SPLIT HI WALL
Q	CONDICIONADOR DE AR SPLIT HI WALL
R	CONDICIONADOR DE AR SPLIT HI WALL
S	CONDICIONADOR DE AR SPLIT HI WALL
T	CONDICIONADOR DE AR SPLIT HI WALL
U	CONDICIONADOR DE AR SPLIT HI WALL
V	CONDICIONADOR DE AR SPLIT HI WALL
X	CONDICIONADOR DE AR SPLIT HI WALL
Z	CONDICIONADOR DE AR SPLIT HI WALL
AA	CONDICIONADOR DE AR SPLIT HI WALL
BB	CONDICIONADOR DE AR SPLIT HI WALL
CC	CONDICIONADOR DE AR SPLIT HI WALL
DD	CONDICIONADOR DE AR SPLIT HI WALL
EE	CONDICIONADOR DE AR SPLIT HI WALL
FF	CONDICIONADOR DE AR SPLIT HI WALL
GG	CONDICIONADOR DE AR SPLIT HI WALL

DADOS DOS EQUIPAMENTOS-ÁTICO	WATTS	NÚMERO
CONDICIONADOR DE AR SPLIT HI WALL	2.594	174
CONDICIONADOR DE AR SPLIT HI WALL	2.594	175
CONDICIONADOR DE AR SPLIT HI WALL	3.482	176
CONDICIONADOR DE AR SPLIT HI WALL	3.482	177
CONDICIONADOR DE AR SPLIT HI WALL	1.625	178
CONDICIONADOR DE AR SPLIT HI WALL	815	179
CONDICIONADOR DE AR SPLIT HI WALL	815	180
CONDICIONADOR DE AR SPLIT HI WALL	815	181
CONDICIONADOR DE AR SPLIT HI WALL	815	182
CONDICIONADOR DE AR SPLIT HI WALL	815	183
CONDICIONADOR DE AR SPLIT HI WALL	815	184
CONDICIONADOR DE AR SPLIT HI WALL	815	185
CONDICIONADOR DE AR SPLIT HI WALL	1.085	186
CONDICIONADOR DE AR SPLIT HI WALL	815	187
CONDICIONADOR DE AR SPLIT HI WALL	815	188
CONDICIONADOR DE AR SPLIT HI WALL	1.085	189
CONDICIONADOR DE AR SPLIT HI WALL	815	190
CONDICIONADOR DE AR SPLIT HI WALL	1.085	191
CONDICIONADOR DE AR SPLIT HI WALL	815	192
CONDICIONADOR DE AR SPLIT HI WALL	815	193
CONDICIONADOR DE AR SPLIT HI WALL	815	194
CONDICIONADOR DE AR SPLIT HI WALL	815	195
CONDICIONADOR DE AR SPLIT HI WALL	2.594	208
CONDICIONADOR DE AR SPLIT HI WALL	2.594	209
CONDICIONADOR DE AR SPLIT HI WALL	1.085	210
CONDICIONADOR DE AR SPLIT HI WALL	2.594	211
CONDICIONADOR DE AR SPLIT HI WALL	2.594	212
CONDICIONADOR DE AR SPLIT HI WALL	3.482	213
CONDICIONADOR DE AR SPLIT HI WALL	2.594	214
CONDICIONADOR DE AR SPLIT HI WALL	3.482	215
CONDICIONADOR DE AR SPLIT HI WALL	2.594	216